ARCHICAD EDUCATION VERSION
GRAPHISOFT

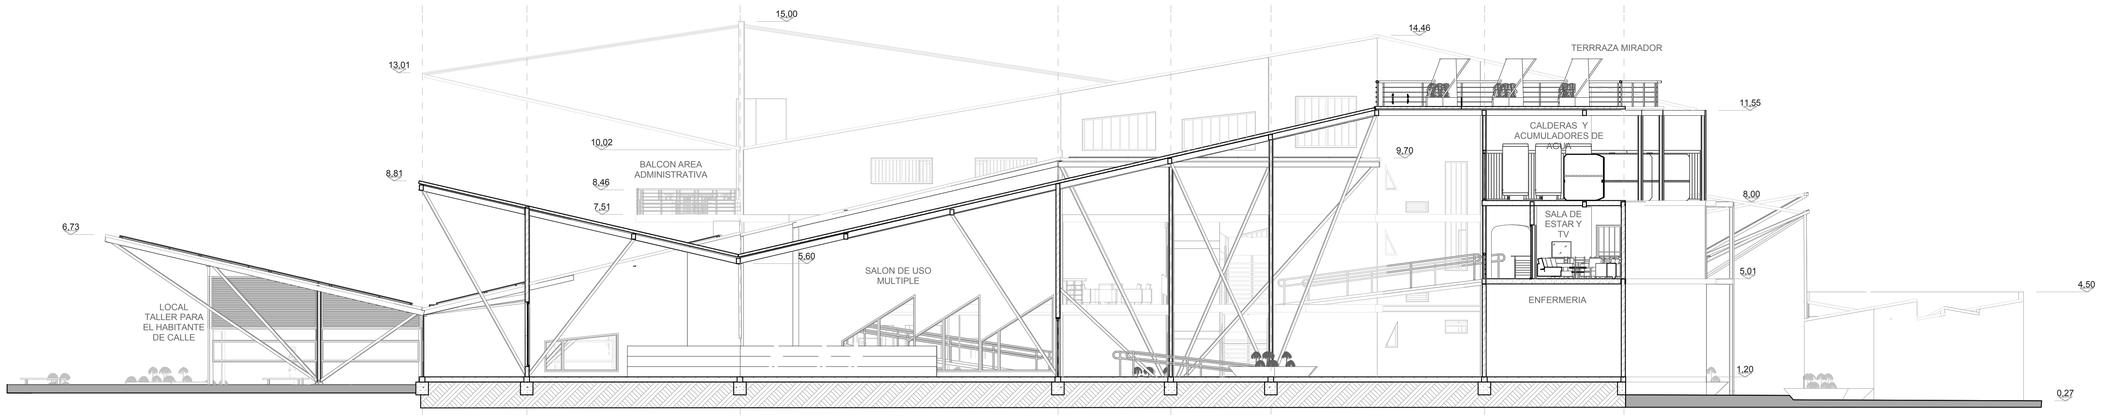

HOGAR DE PASO

CORTE C-03

ESC: 1:100

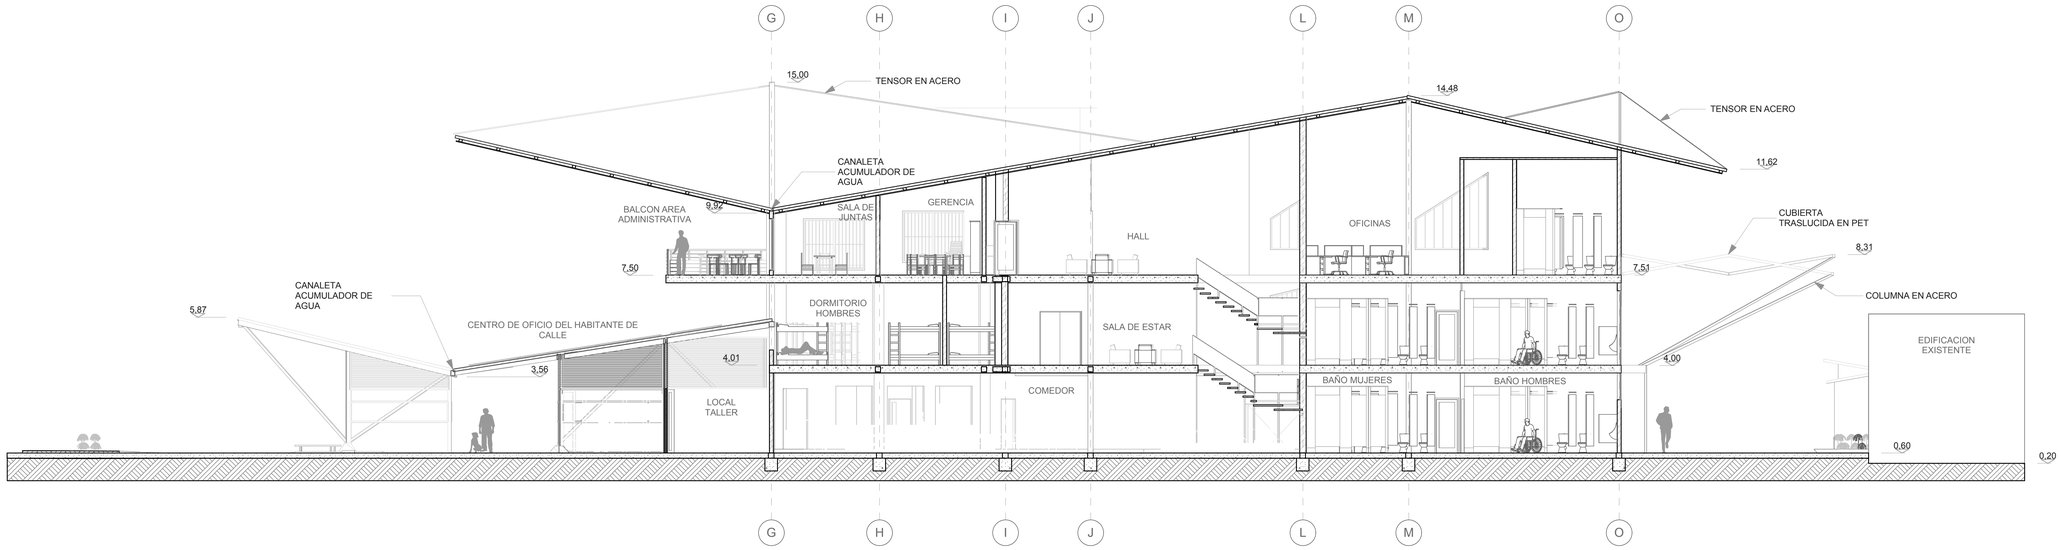

HOGAR DE PASO

CORTE C-04

ESC: 1:100

BOGOTA D. C.

LOCALIDAD LOS MARTIRES

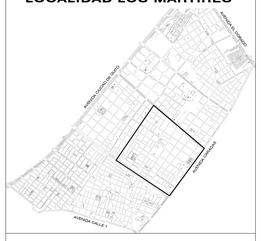

HABITAT PARA EL HABITANTE DE CALLE

LOTE No. 72

Bogota - Cundinamarca
LOCALIDAD LOS MARTIRES
BARRIO NACIONAL VOTO

N

UNIVERSIDAD La Gran Colombia
Afiliada a la Asociación Colombiana de Universidades "ASCUN"
Facultad de arquitectura

DIRIGIO
Arquitecto. MARIO GUTIERREZ
A2004-79751329

Vo Bo

OBS.	FECHA	DESCRIPCION

PROYECTO No	
REVISADO	
DIBUJO	Leonardo Sanchez Pedro Luis Gomez
ARCHIVO DWG	MisDocumentos\Taller x\parcial\hogar de paso
FECHA	04-Jun.-2014

CONTIENE

CORTES LONGITUDINALES

ESCALA	1 - 150
REFERENCIA	
PLANO / DE	15 - 37

B-09