ARCHICAD VERSIÓN EDUCACIONAL
GRAPHISOFT.

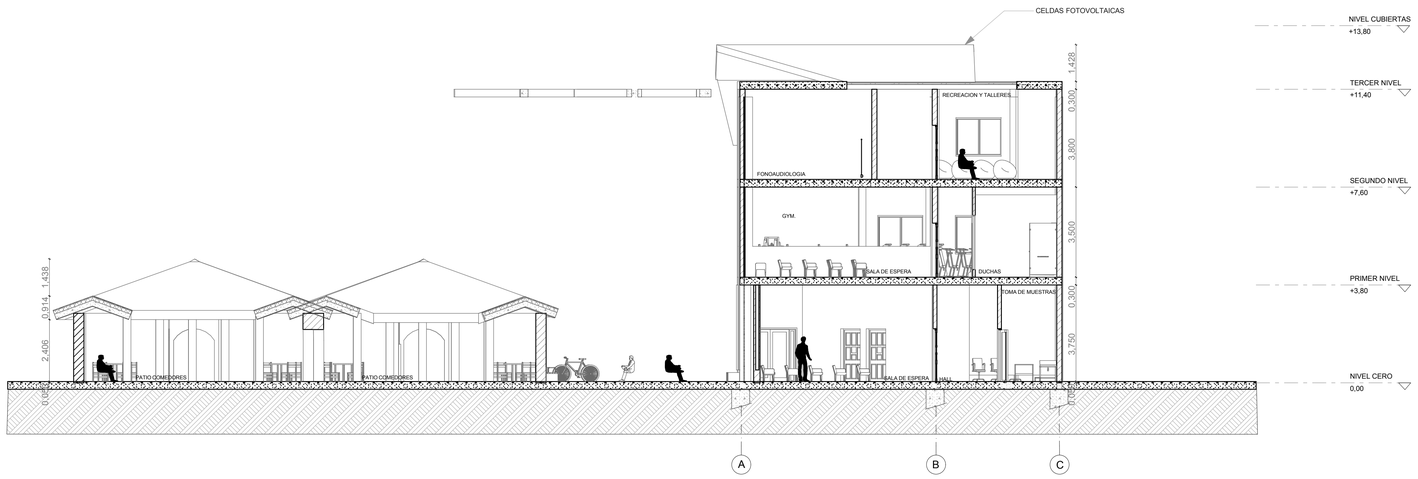

C COMEDOR COMUNITARIO
CORTE S1
ESC: 1:100

C HOGAR TERAPEUTICO
CORTE S1
ESC: 1:100

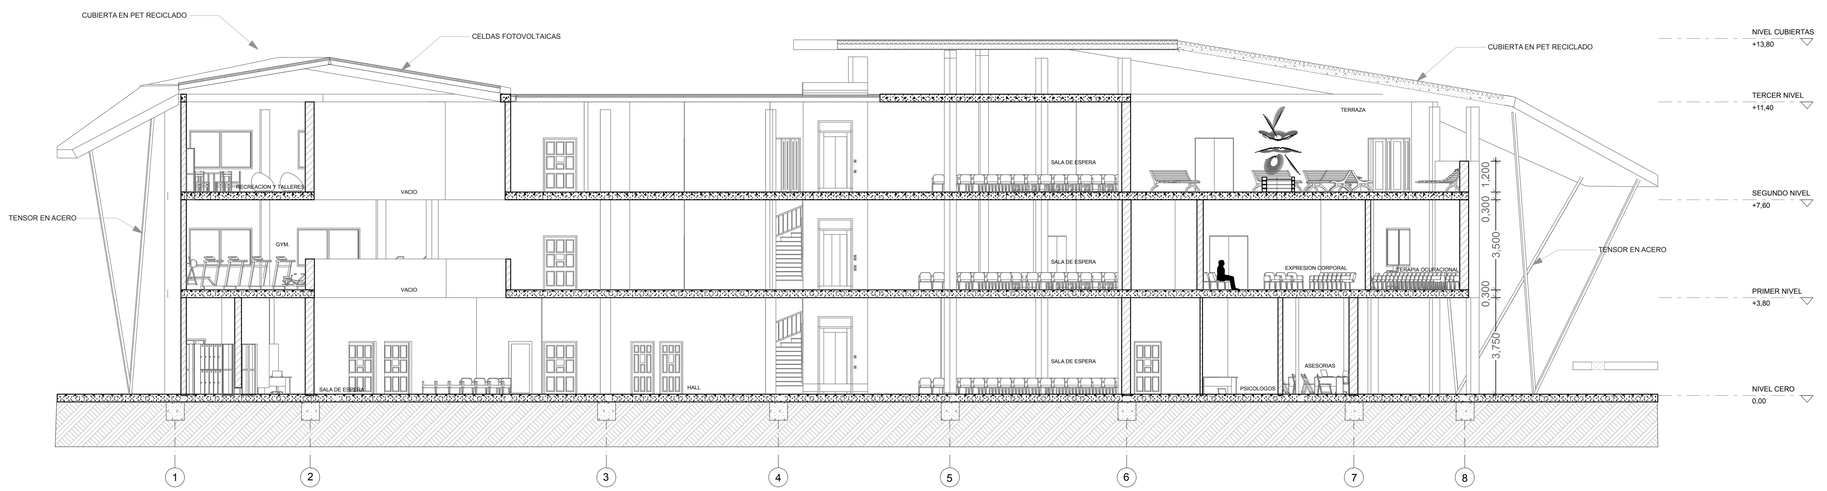

C HOGAR TERAPEUTICO
CORTE S2
ESC: 1:125

BOGOTA D. C.

LOCALIDAD LOS MARTIRES

HABITAT PARA EL HABITANTE DE CALLE
LOTE No. 72

Bogota - Cundinamarca
LOCALIDAD LOS MARTIRES
BARRIO NACIONAL VOTO

N

UNIVERSIDAD La Gran Colombia
Afiliada a la Asociación Colombiana de Universidades "ASCUN"
Facultad de Arquitectura

DIRIGIO
Arquitecto. MARIO GUTIERREZ
A2004-79751329

Vo Bo

OBS.	FECHA	DESCRIPCION

PROYECTO No	
REVISADO	
DIBUJO	Leonardo Sanchez Pedro Luis Gomez
ARCHIVO DWG	MisDocumentos\Taller s2\plano\hogar de paso
FECHA	04-Jun.-2014

CONTIENE

CORTES

ESCALA	1:100
REFERENCIA	
PLANO / DE	22 - 37

C6