



UNIVERSIDAD LA GRAN COLOMBIA

FACULTAD ARQUITECTURA

TEMA:
PLANTEAMIENTO DE UN PLAN PARCIAL PARA EL MUNICIPIO DE URAMITA - ANTIOQUIA EN EL BARRIO EL SOCORRO

CONVENCIONES

SIMBOLOS	
ALCALDIA	ALCALDIA
POLICIA-BOMBEROS	POLICIA-BOMBEROS
ABASTECIMIENTO	ABASTECIMIENTO
SERVICIOS	SERVICIOS
CEMENTERIO	CEMENTERIO
PARKING	PARKING
PARQUE	PARQUE
TIPO	TIPO
VIA PRINCIPAL	VIA PRINCIPAL
VIA SECUNDARIA	VIA SECUNDARIA
VIA TERCERIA	VIA TERCERIA
ZONAS-VERDES	ZONAS-VERDES

ALUMNAS:

JESSIKA A. PAEZ ROJAS
2001010155
ADRIANA M. MORA NAJAR
2001011540

TITULO:
CORTES ACTUAL

DOCENTE:
JAVIER BOLAÑOS

TALLER:
OPCIÓN DE ÉNFASIS (PROYECTO DE GRADO)

EVALUACION DOCENTE


EVALUADORES	FIRMA

CALIFICACION EJERCICIO


FIRMA ESTUDIANTE

FECHA 05-12-2014 ESCALA 1:1000


REVISION PLANO N° 7 PLANO N° 7 DE 14

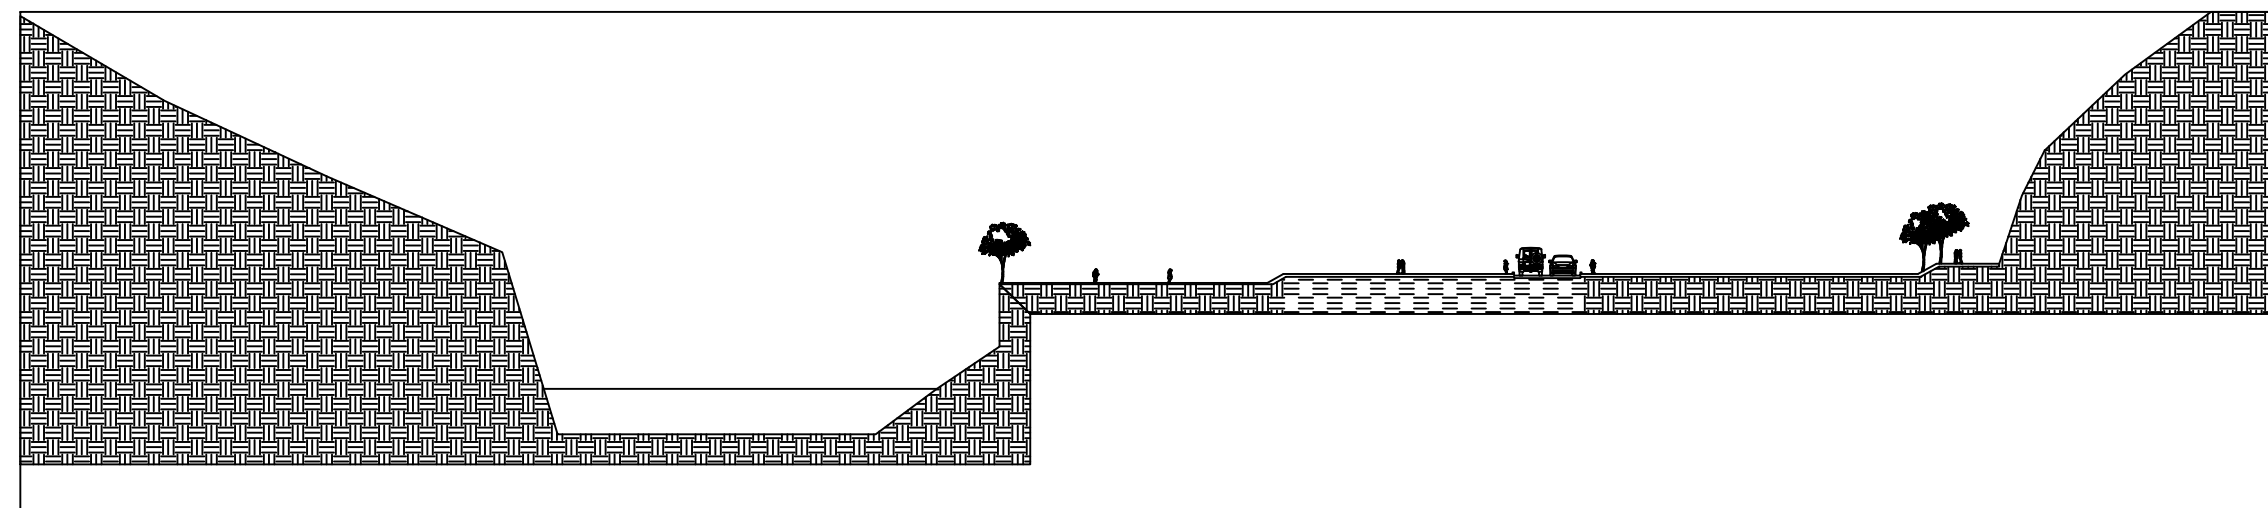


C2 CORTE TRANSVERSAL
ESCALA 1:1000

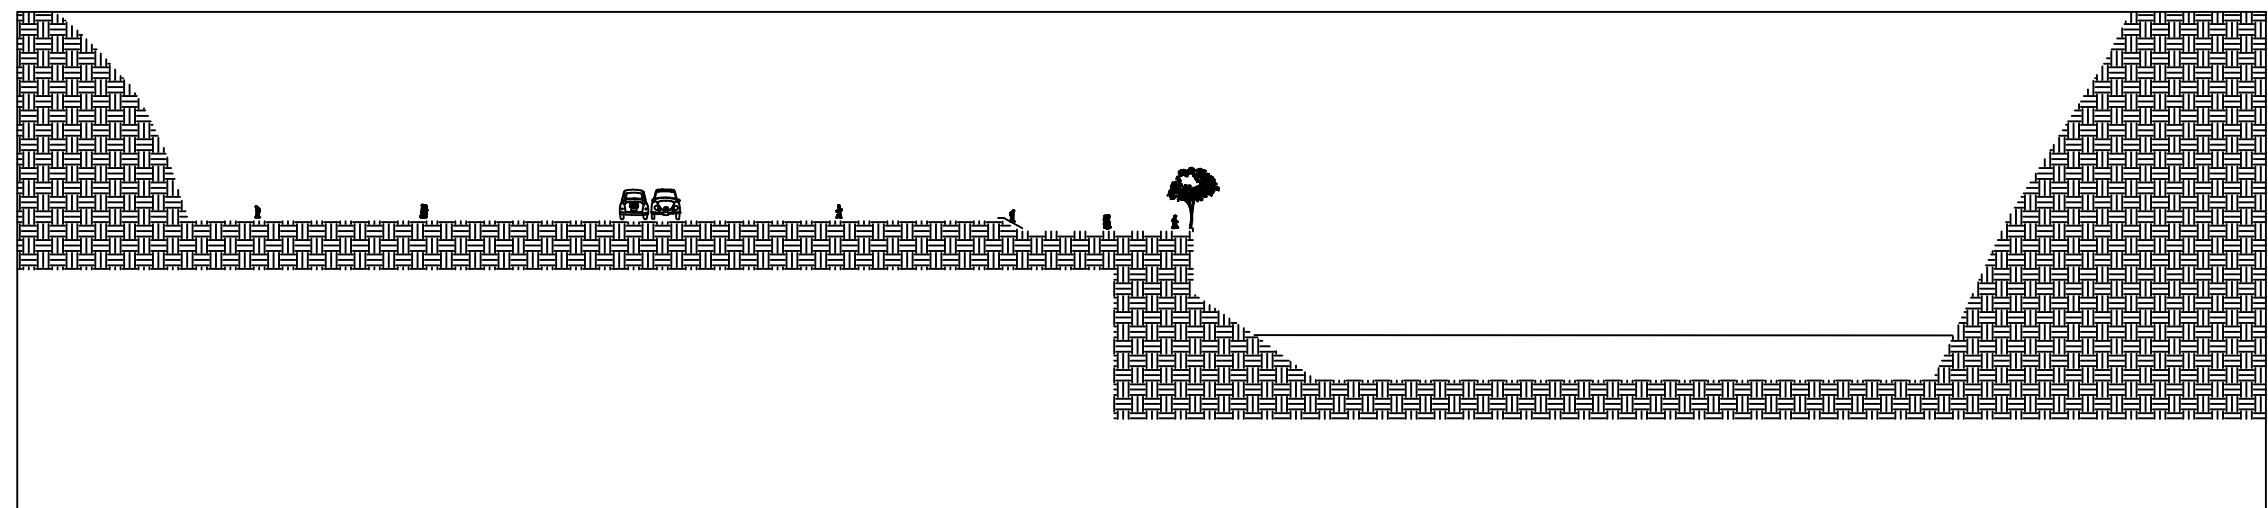


C1 CORTE TRANSVERSAL
ESCALA 1:1000

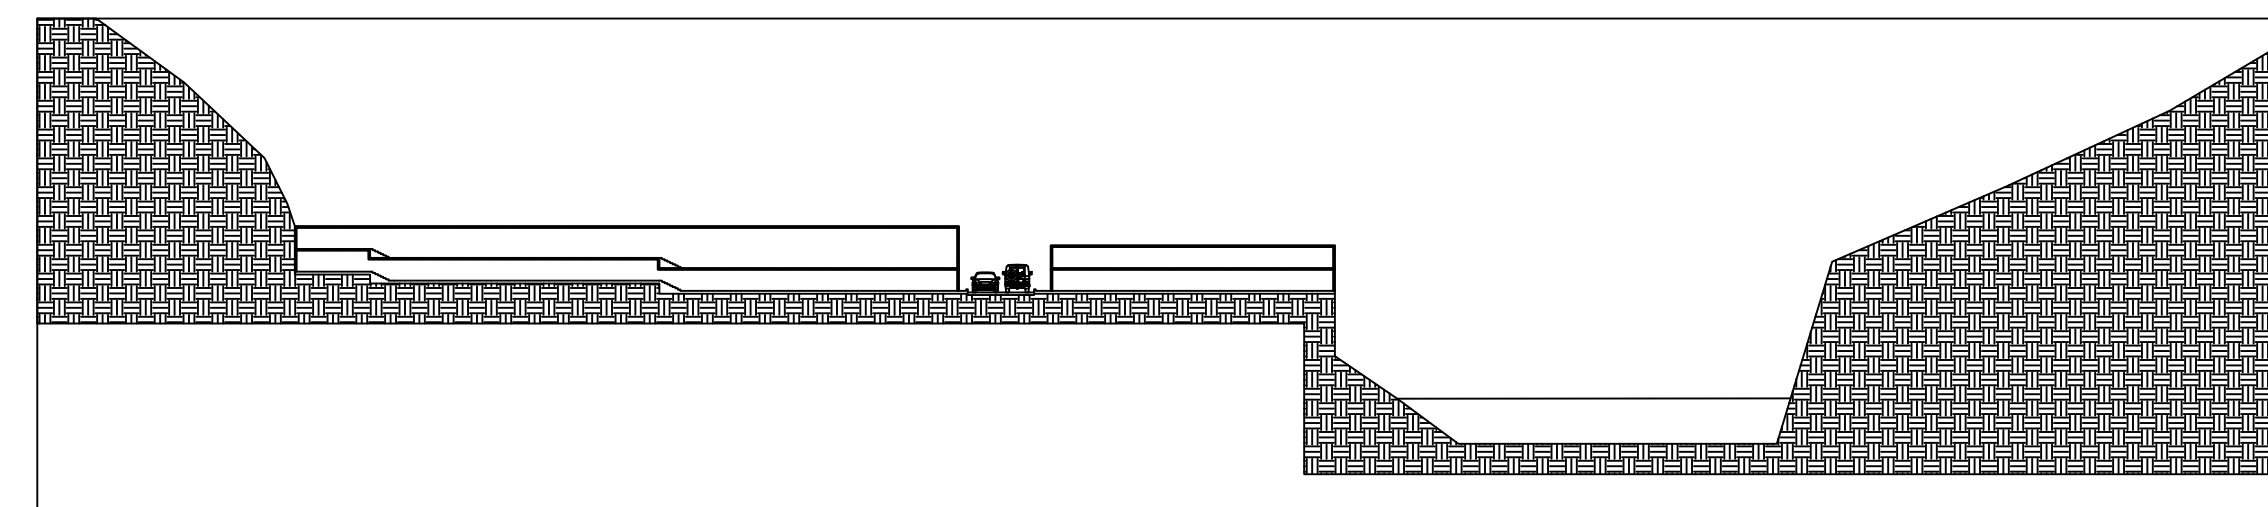


C3 CORTE TRANSVERSAL
ESCALA 1:1000

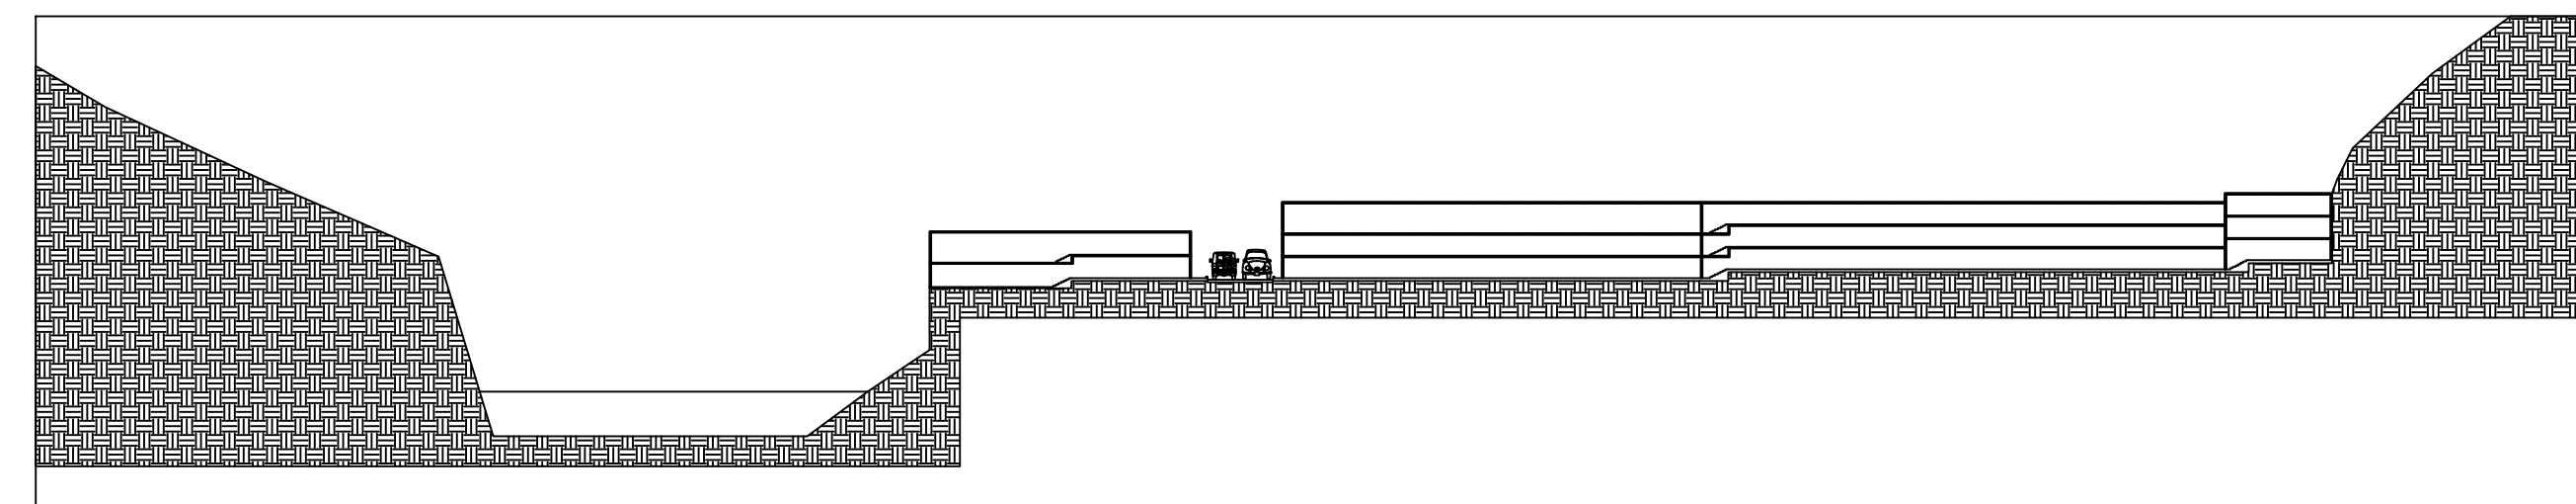

C4 CORTE TRANSVERSAL
ESCALA 1:1000

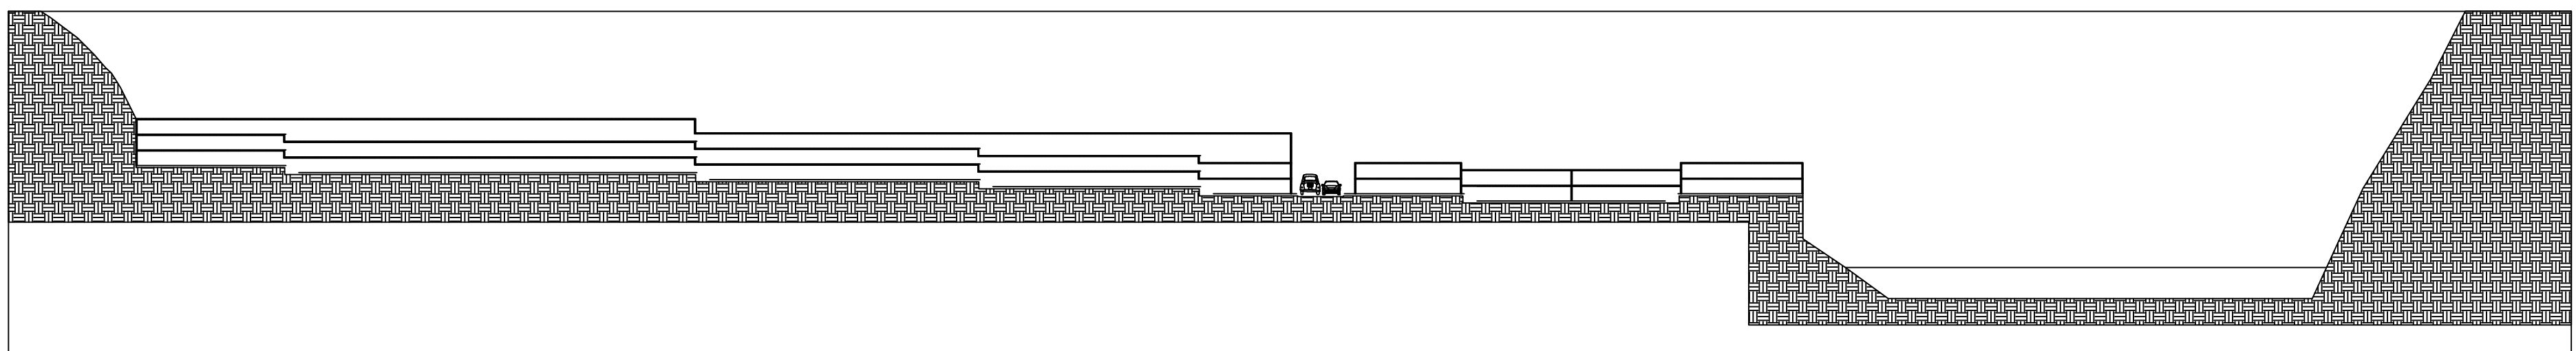

C5 CORTE TRANSVERSAL
ESCALA 1:1000

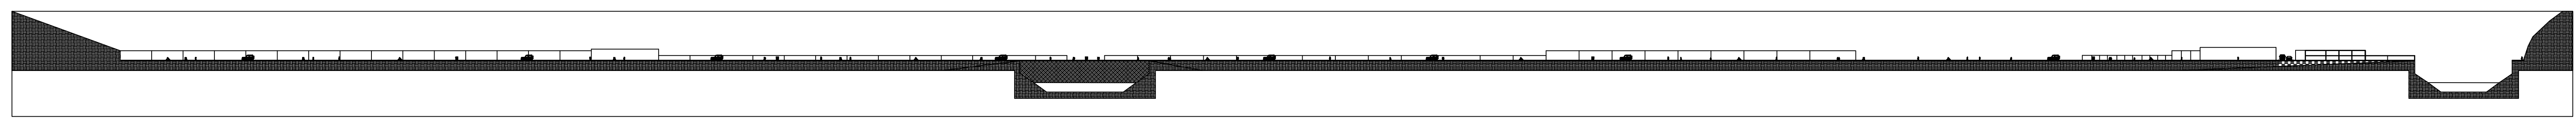

C6 CORTE LONGITUDINAL
ESCALA 1:2000