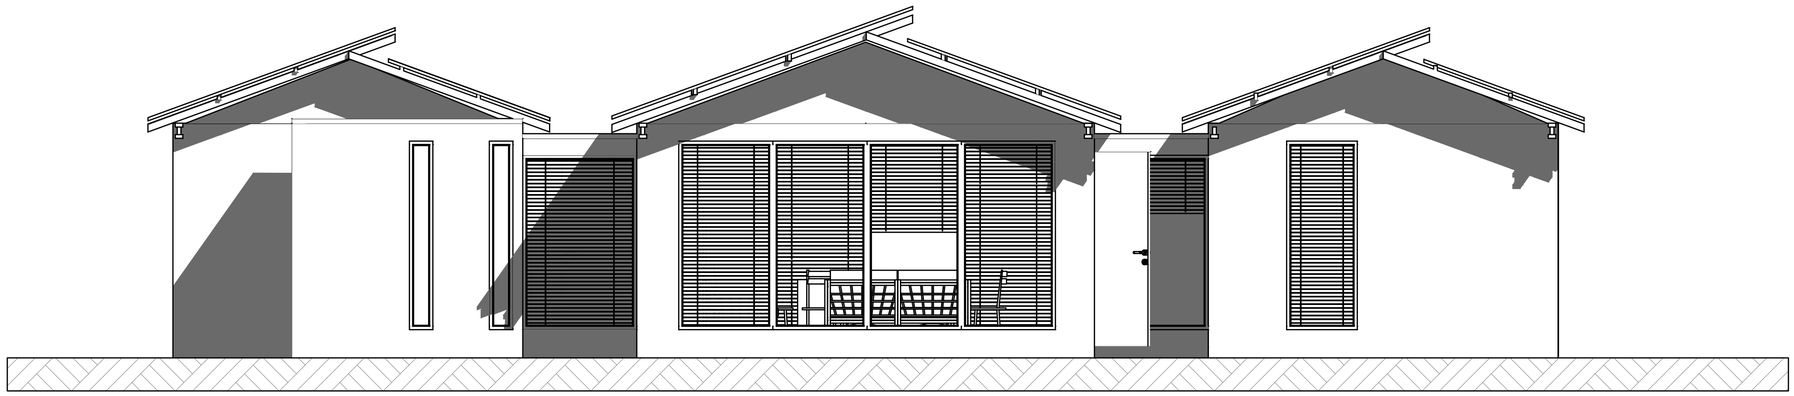

ALZADO FRONTAL

PROYECTO

PLAN PILOTO DE ORDENAMIENTO PARA TIERRAS DE LA LEY DE VÍCTIMAS

PROPIETARIO Vo. Bo.

ED	MODIFICACIONES	FECHA

ARQUITECTO Vo. Bo.

ALEXANDER VALLEJO

DIRECTOR DE PROYECTO Vo. Bo.

DERECHOS DE AUTOR

CRISTIAN DAVID AGUDELO
GERMAN DIAZ DEL CASTILLO

ARCHIVO

ARCHIVO

DIBUJO

DIBUJO

ESCALA	FECHA 1o EDICION
ESCALA 1:75	FECHA1EDIC
EDICION	FECHA MODIFICACION
EDICION	FECHAMODIF

CONTIENE

ALZADO FRONTAL

ETAPAPROYECTO

PLANO No.

A-01 Alzado