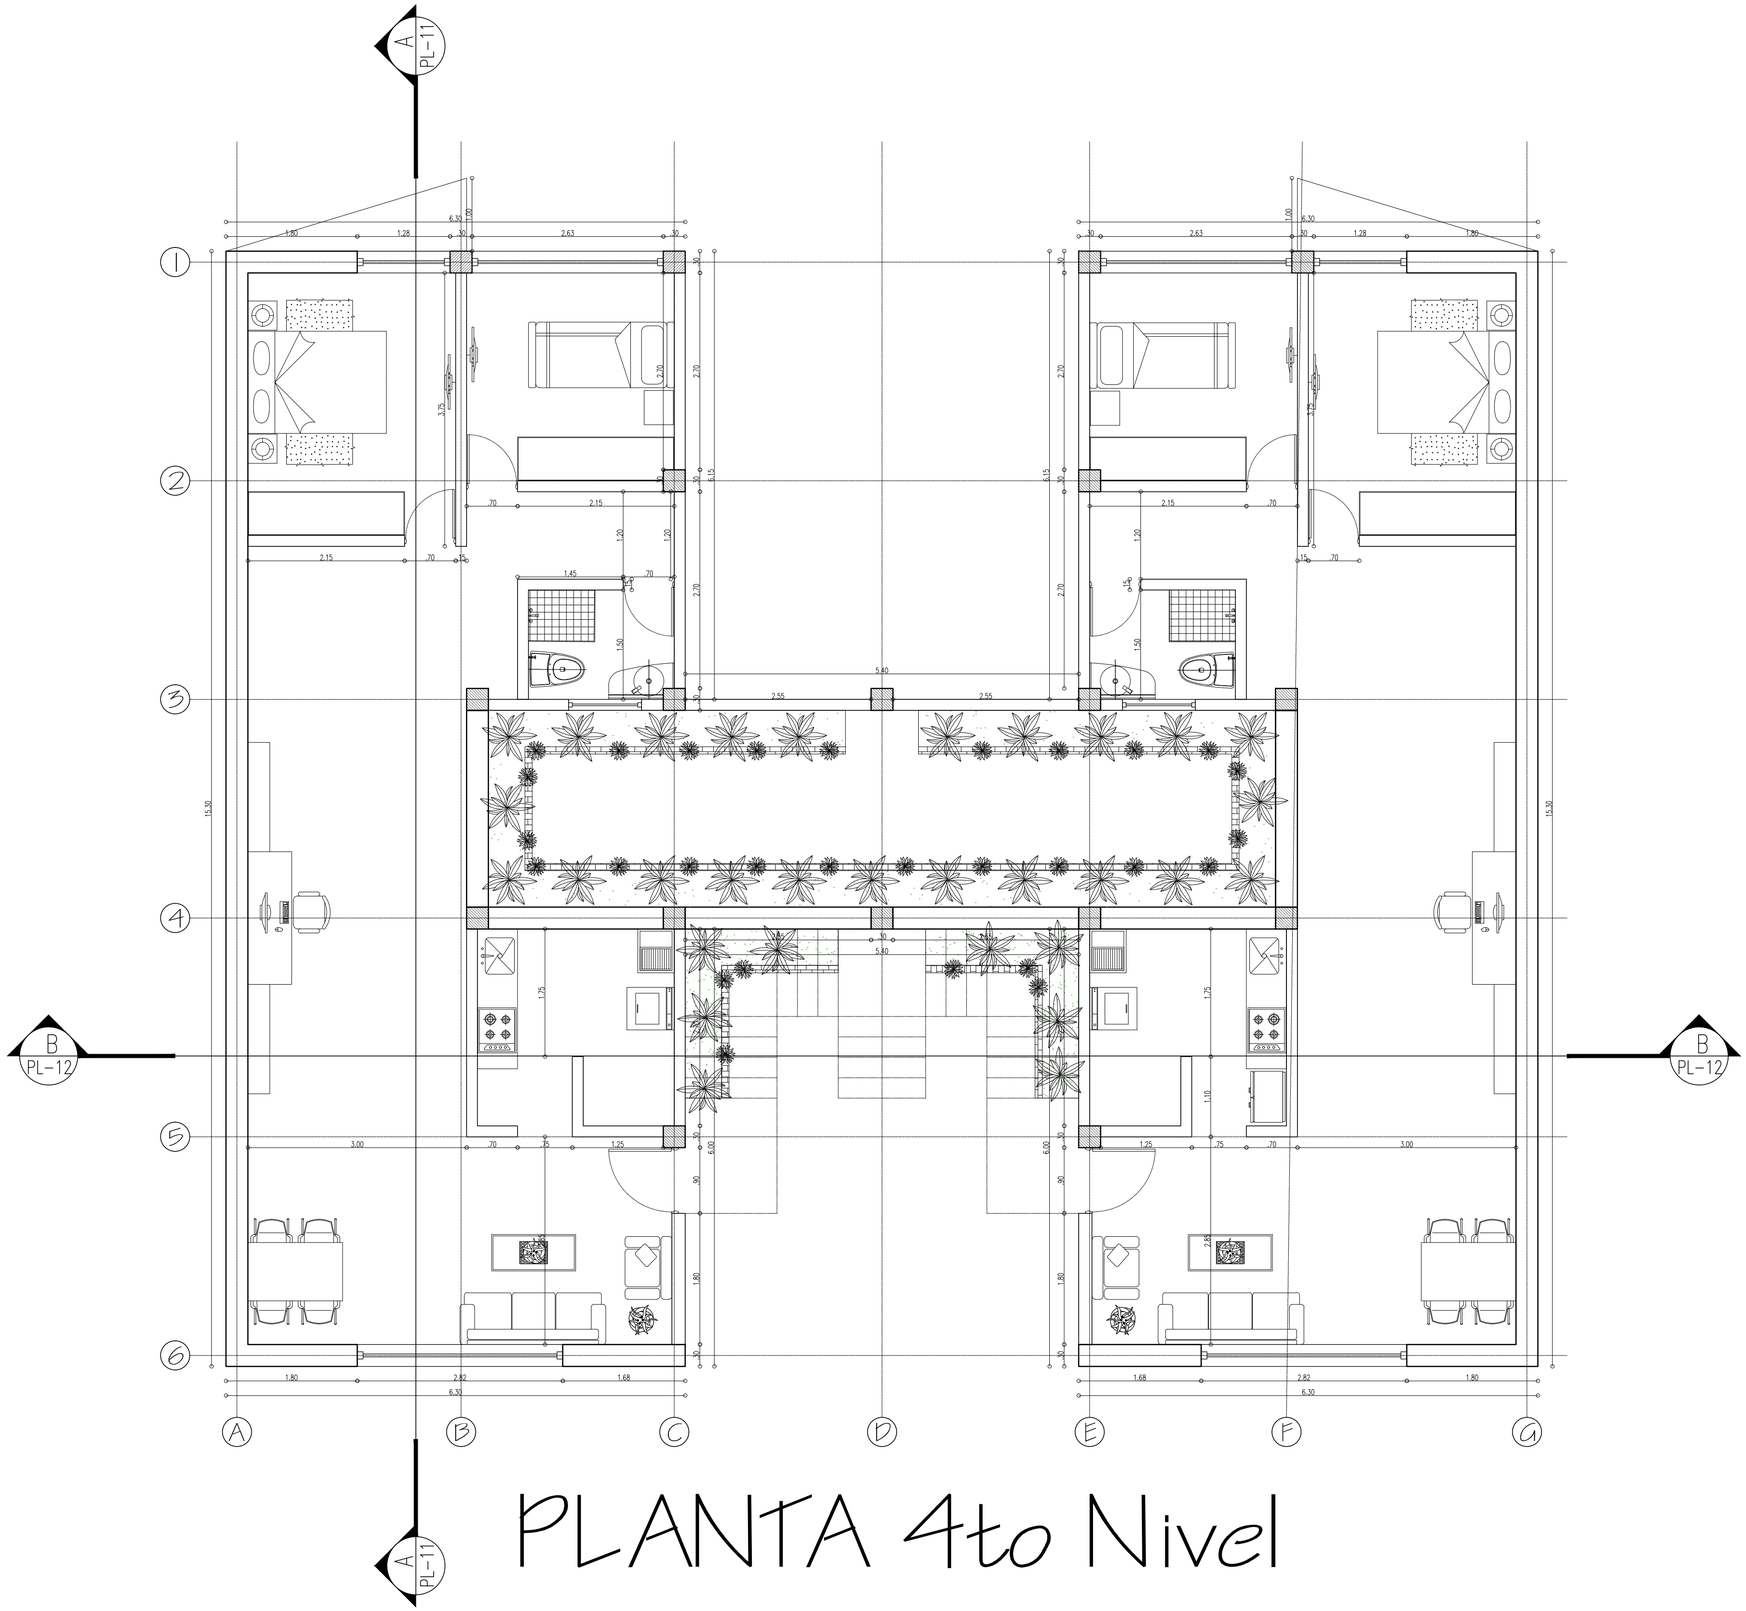

PLANTA 4to Nivel Vivienda

UNIVERSIDAD La Gran Colombia

UNIVERSIDAD LA GRAN COLOMBIA

GENERAR UN HABITAD INTEGRGRAL ARTICULADO A UNA ESTRUCTURA ECOLOGICA PRINCIPAL (CASO TUNA ALTA - SUBA)

FECHA
DICIEMBRE DE 2014

ESCALA
1:50

PROYECTO
PROYECTO DE GRADO

CONTIENE
PLANTA 4to NIVEL VIVIENDA

REALIZO
PEREZ CUESTAS KAROL GIOVANY

RESPONSABLE
FREDDY CHACÓN CHACÓN

OBSERVACIONES

PLANO 04 DE 12