


LOCALIZACIÓN
 CHO - UE

El desarrollo en etapas del proyecto permitirá iniciar con la recuperación del humedal.








PRIMERA ETAPA
 Sector uno

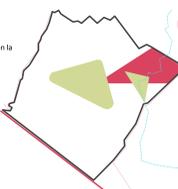

OGA
 Es un ejemplo arquitectónico del probable desarrollo que tendrá




SOSTENIBILIDAD URBANA
 Como principal fin cada módulo constructivo debe cumplir requisitos de auto sostenimiento. Es por ello que se propone la forma en la que puede funcionar en cada área, como lo son:

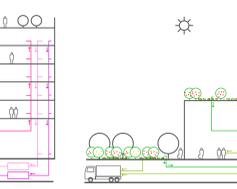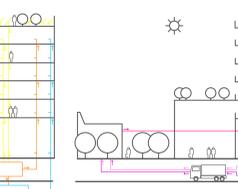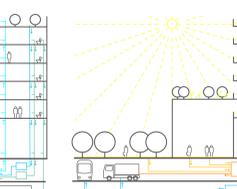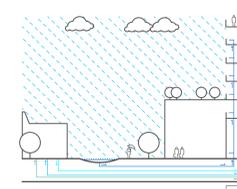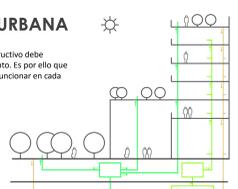

El once y doceavo piso tienen áreas verdes para permitir la ventilación en el edificio, además de favorecer la circulación al interior y servir para el ocio y la recreación de los habitantes

Mediante el uso de fachadas troqueladas y espacios abiertos, en el área de vivienda, y sifones térmicos el viento ventilará y climatizará el edificio

CONCEPTUALIZACIÓN ARQUITECTÓNICA

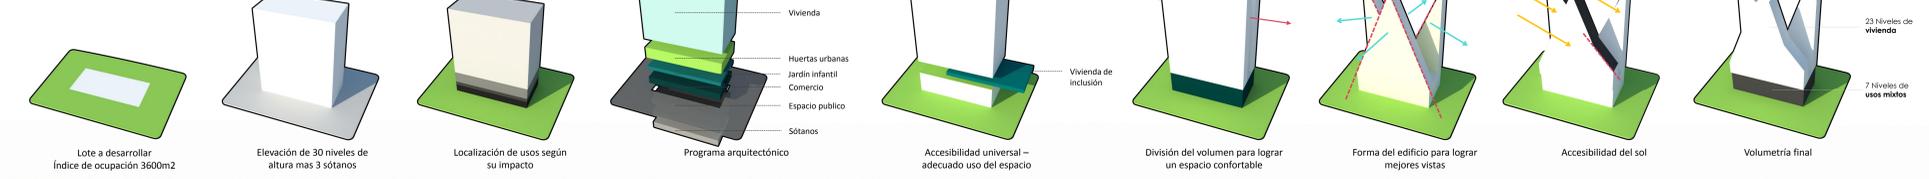

ME SIENTO MUY BIEN!

- 200 HABITANTES EN OGA AREA.
- 4 USOS VIVIENDA, COMERCIO, EDUCACION Y CULTIVOS
- 2 NIVELES DE HUERTA URBANA CON SU PROPIO ACCESO
- 27% DE ESPACIOS PUBLICOS Y RECREATIVOS
- 10% DE VIVIENDAS DISEÑADAS PARA DESGAFACHADOS



«SI BUSCAS ALGO DISTINTO, NO HAGAS SIEMPRE LO MISMO.»
 Albert Einstein

