




FACHADA PRINCIPAL
 ESC.....1:500

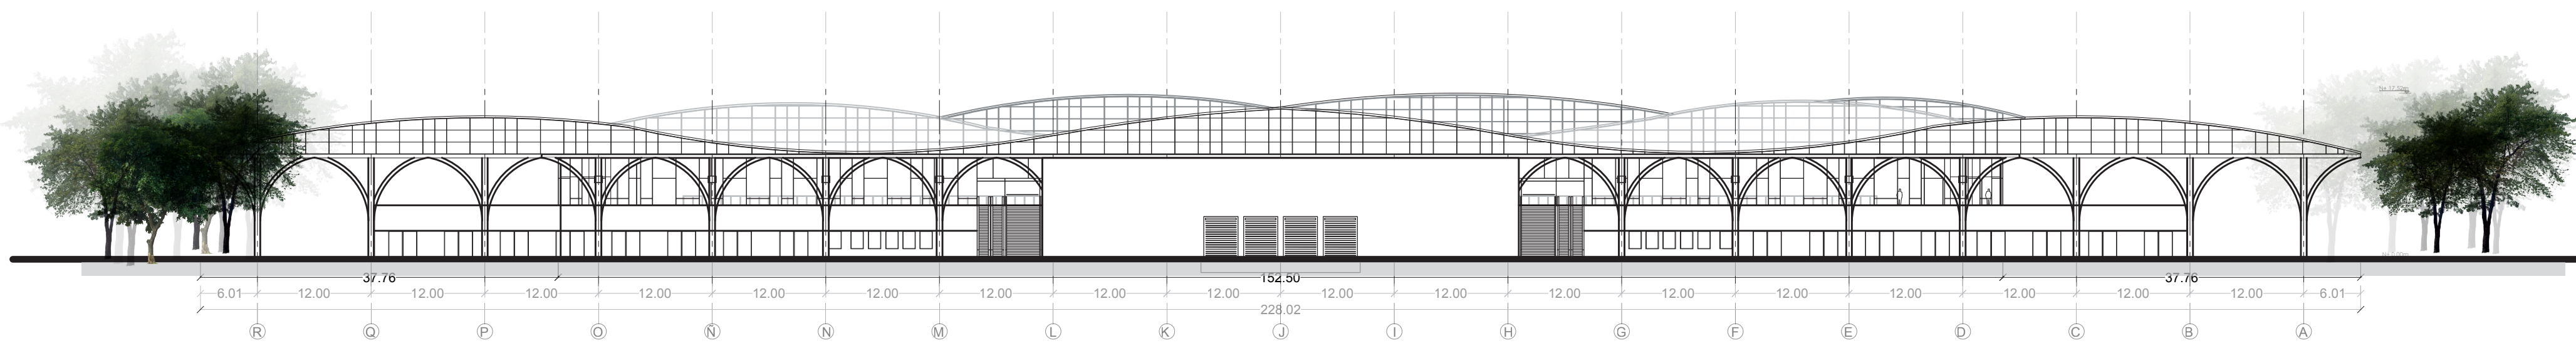

FACHADA POSTERIOR
 ESC.....1:500

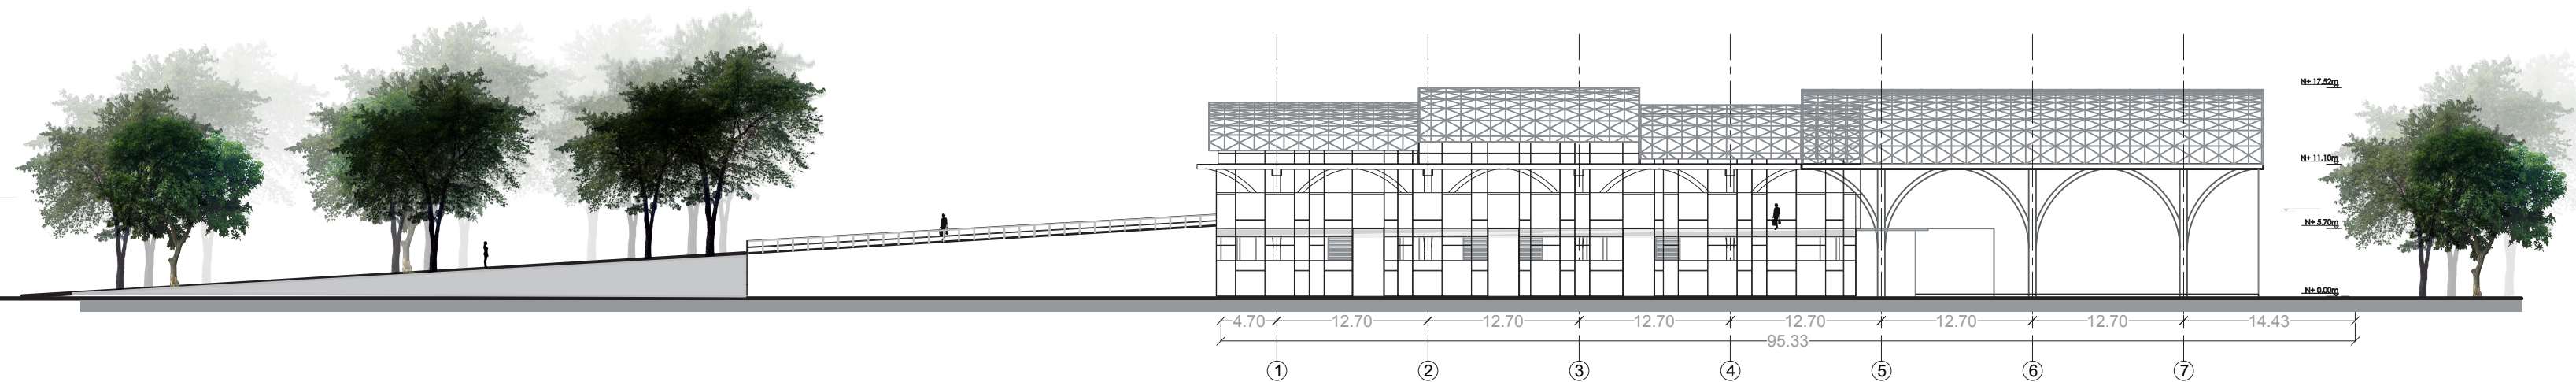

FACHADA LATERAL NORTE
 ESC.....1:500

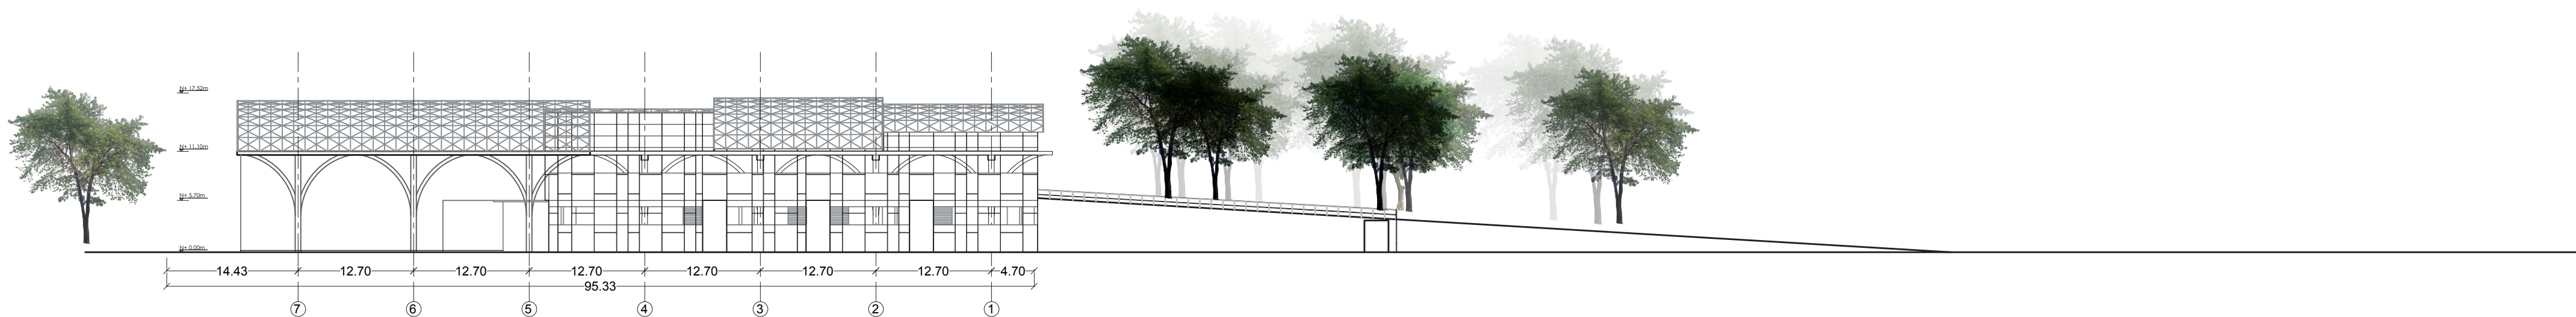

FACHADA LATERAL SUR
 ESC.....1:500