


PROYECTO :
LE ZUE PIEDRAS DEL TUNJO
 EJE DE CONEXIÓN Y ARTICULACIÓN

ESCALA : **1 : 150**
 PRESENTADO POR:
 NATALIA MARTINEZ ACOSTA
 C.C. 1030639604
 ANA MARIA CAMARGO MORENO
 C.C. 1070975709

CONTENIDO:
DISEÑO URBANO NODO ESTACION CALLE
DE LOS ABOGADOS.

TUTOR DISCIPLINAR: Arq. ALVARO JAVIER BOLAÑOS PALACIOS

FECHA	OBSERVACIONES

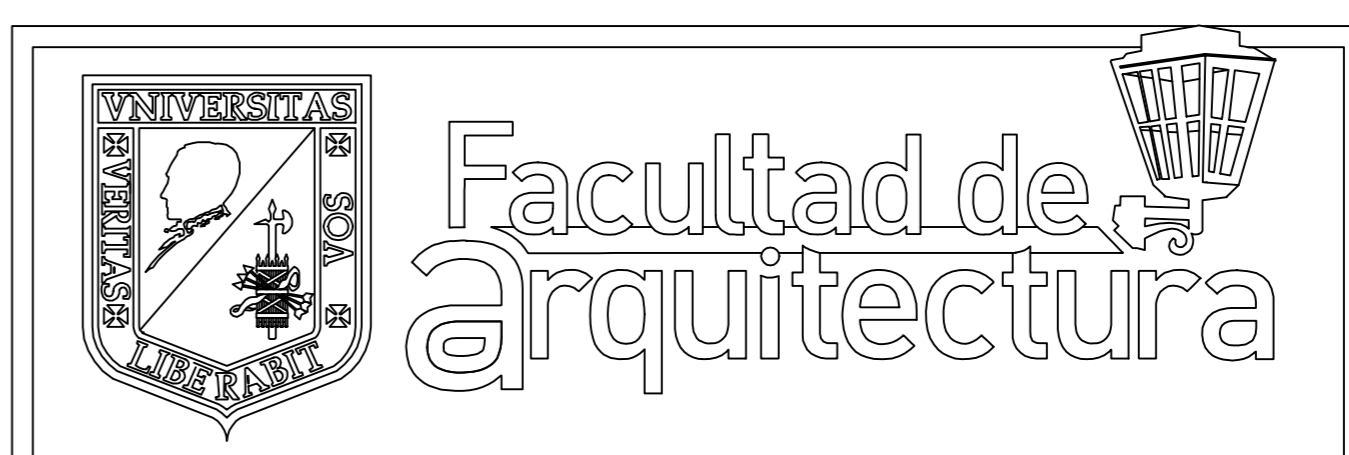

PLANO:
A-01