


PLANTA CIMENTACION

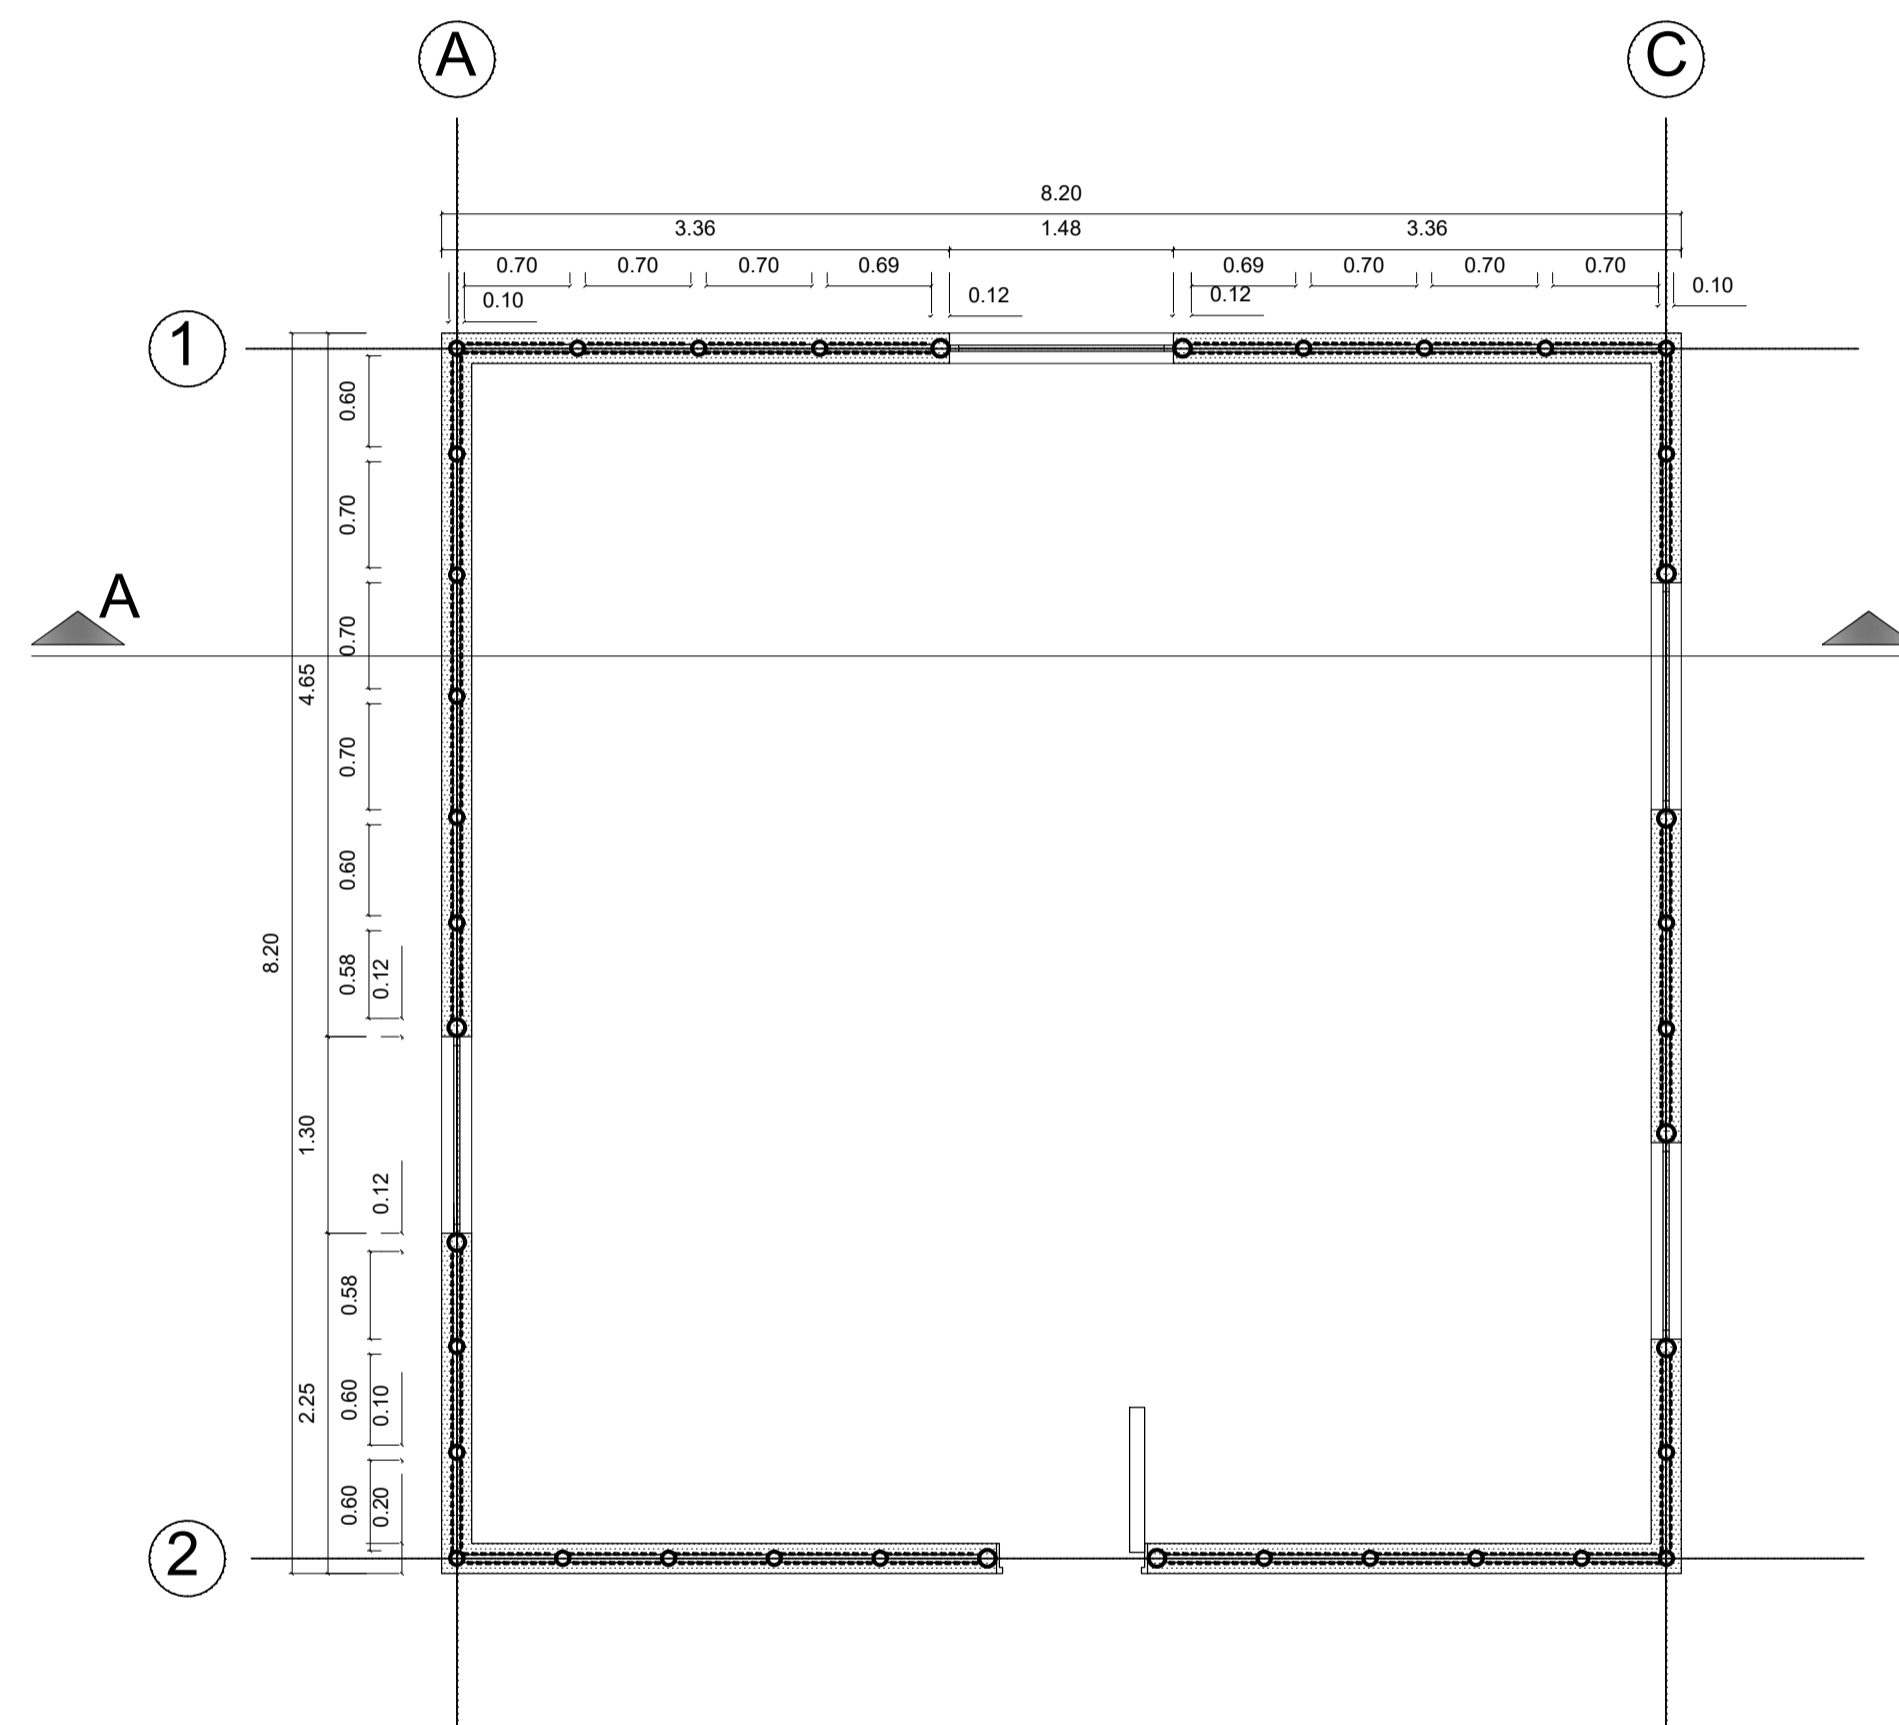

PLANTA TIPO