

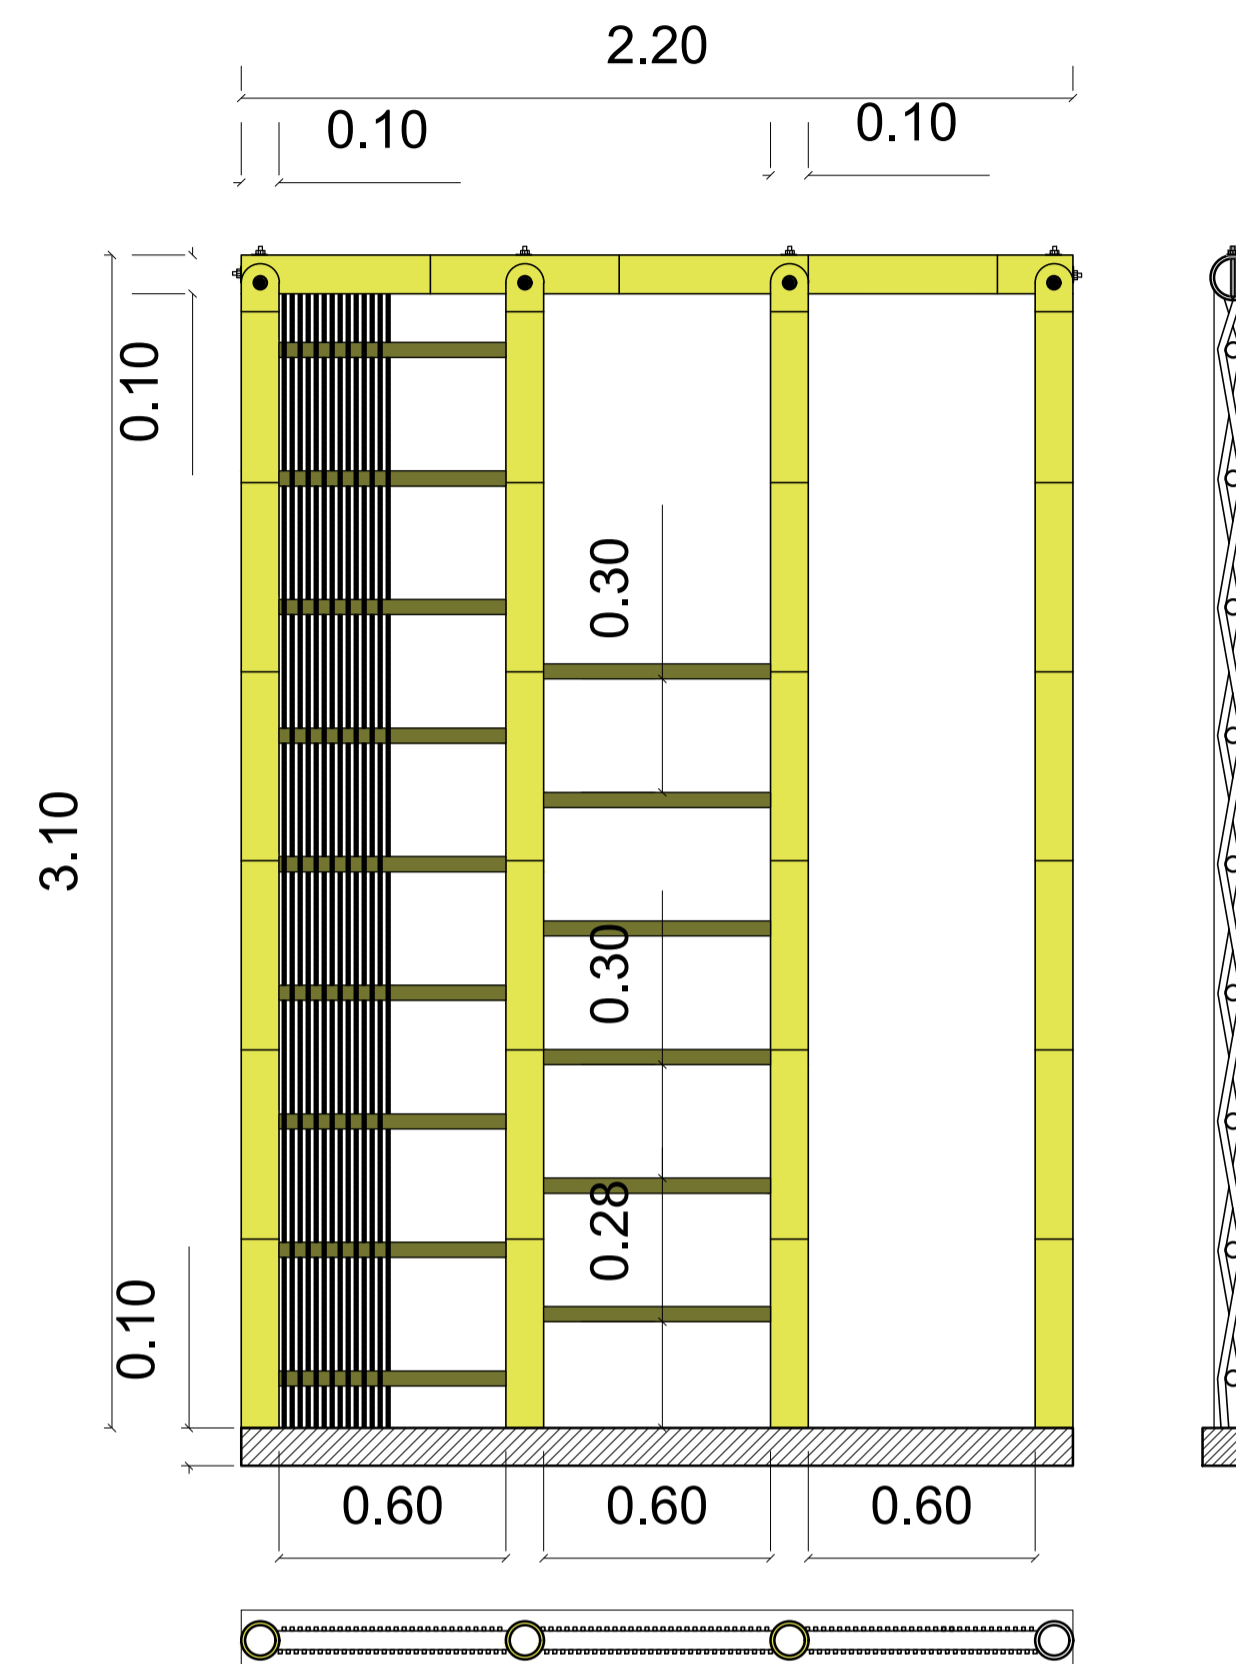


CORTE A-A

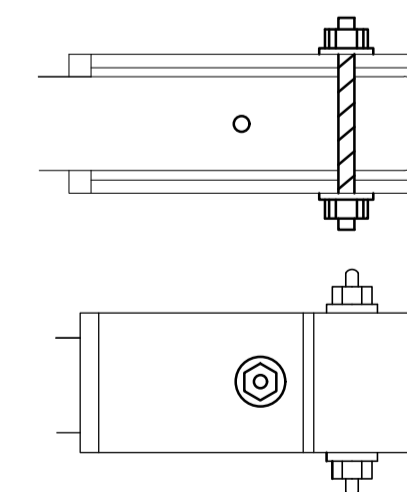

PANEL TIPO

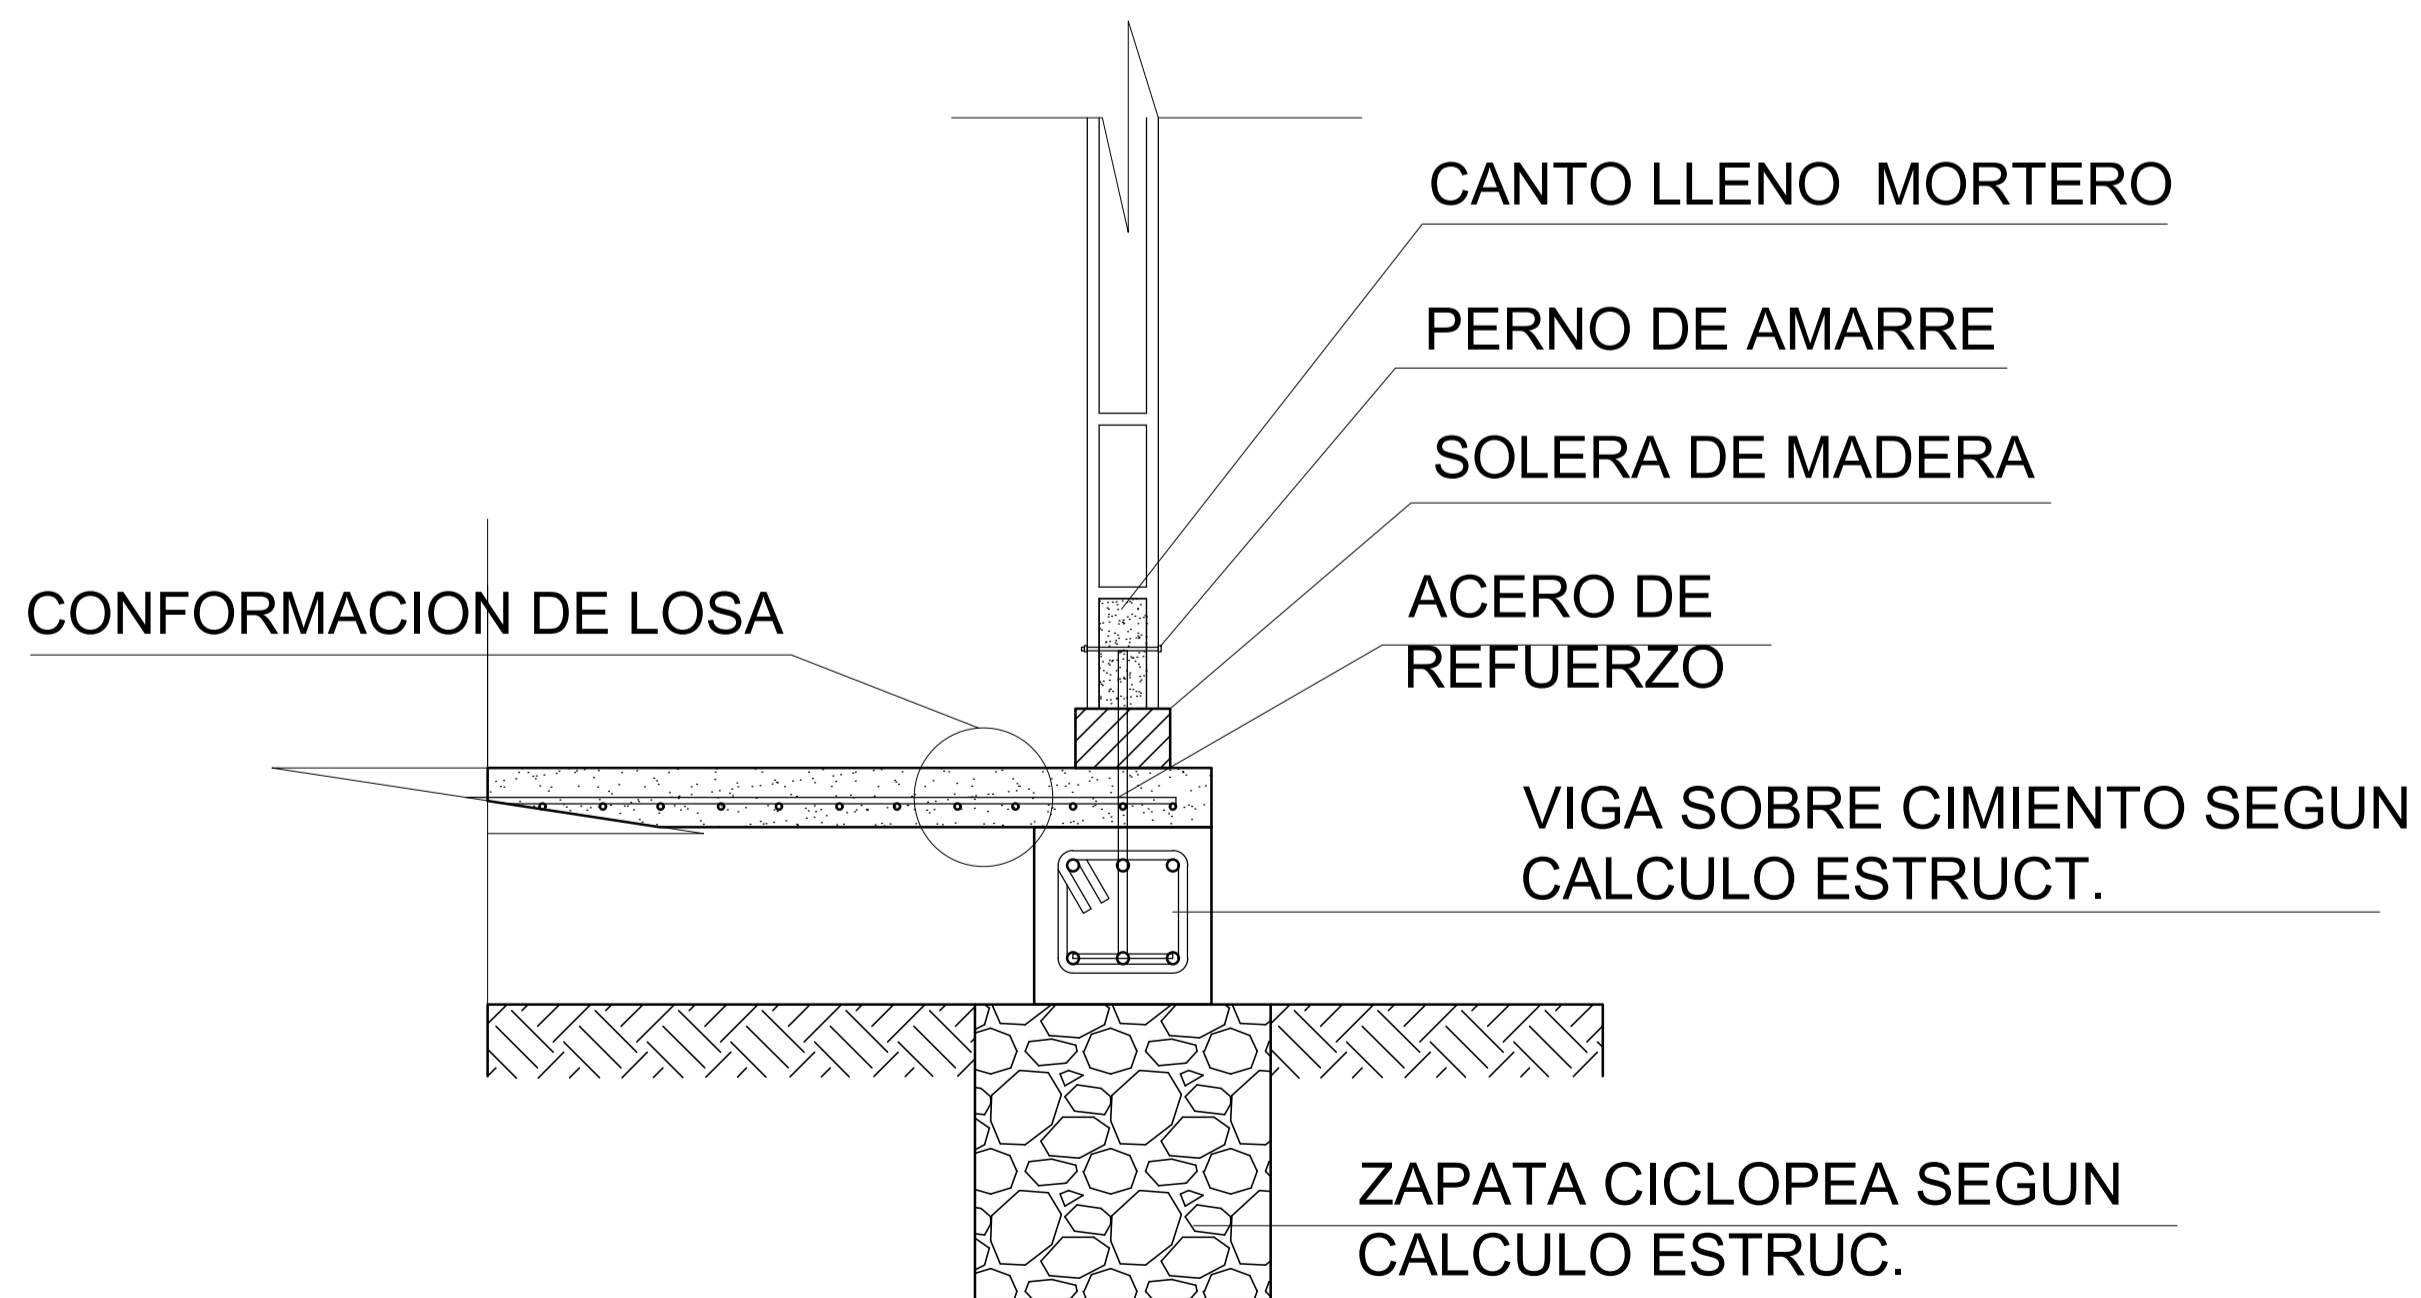

PERNOS EN LA GUADUA