UNIVERSIDAD La Gran Colombia

UNIVERSIDAD LA GRAN COLOMBIA
FACULTAD DE ARQUITECTURA
PROGRAMA. PTCA

COMPONENTE:
PROYECTO DE INVESTIGACION

PROYECTO:
COMUNIDAD INDIGENA AMOYA

TITULO
BAHAREQUE CON MADERA DE COFEEA

REVISO:
ARQ. WALTER BARRETO

DESCRIPCION
Aplicacion dela madera de cafe en estructura de gudua para recubrimiento con bahareque

ESCALA:
1:20

CONTIENE
FORMACION DE PANELES PARA BAHAREQUE CON DETALLES

PLANO N.
3

ALUMNO:
JAVIER ALEXANDER MORALES OCHOA
1010223222

DIANA PAOLA MATEUS MARTINEZ
53166000

OBSERVACIONES:

FECHA:
05 - DIC - 2018

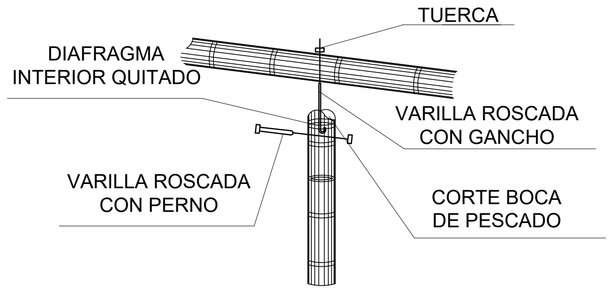

UNION CON PERNO

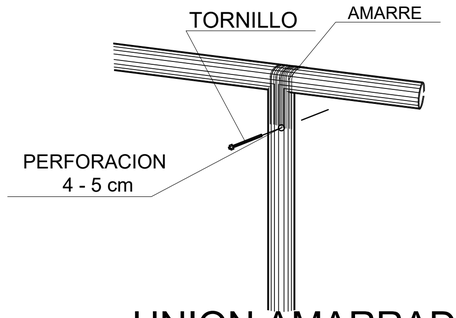

UNION AMARRADA
(MADERA DE CAFE)

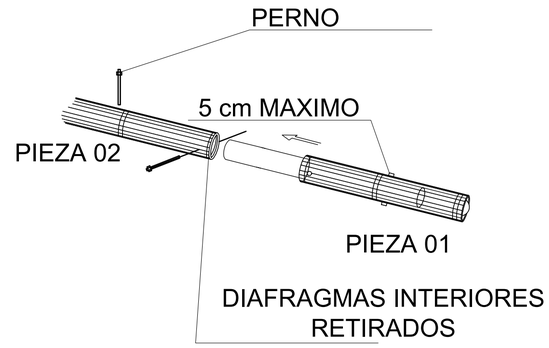

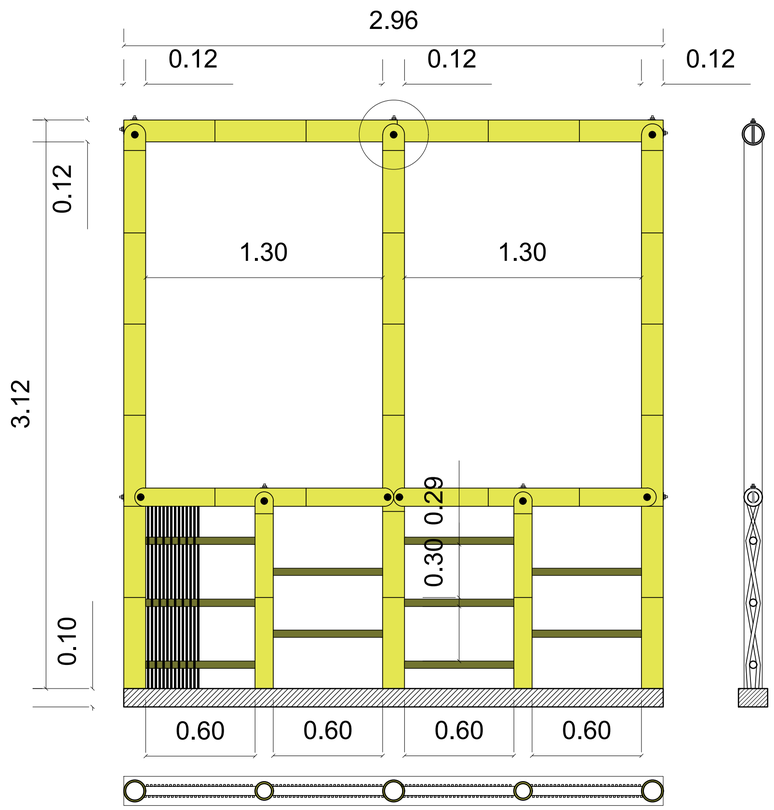

PANEL VENTANA

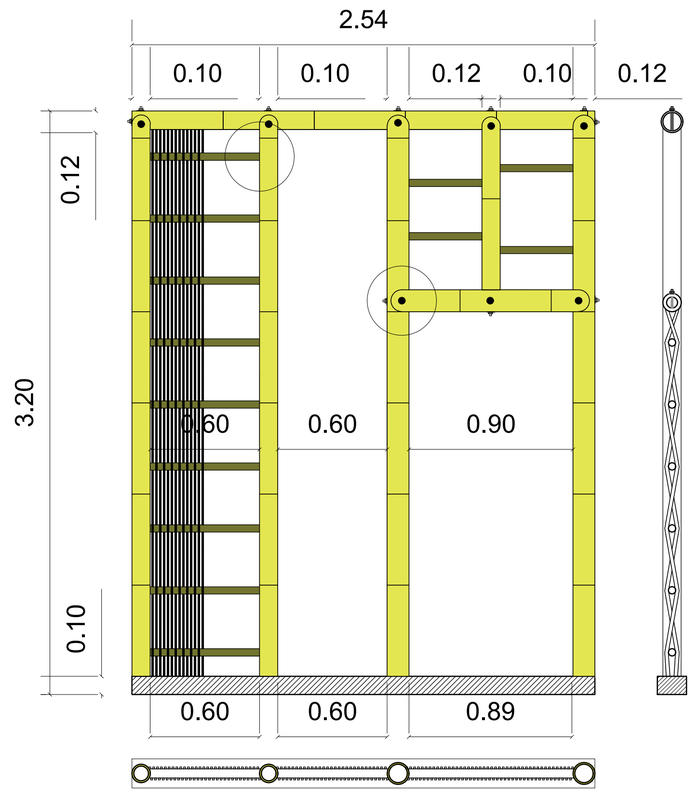

PANEL PUERTA