



CUBIERTA

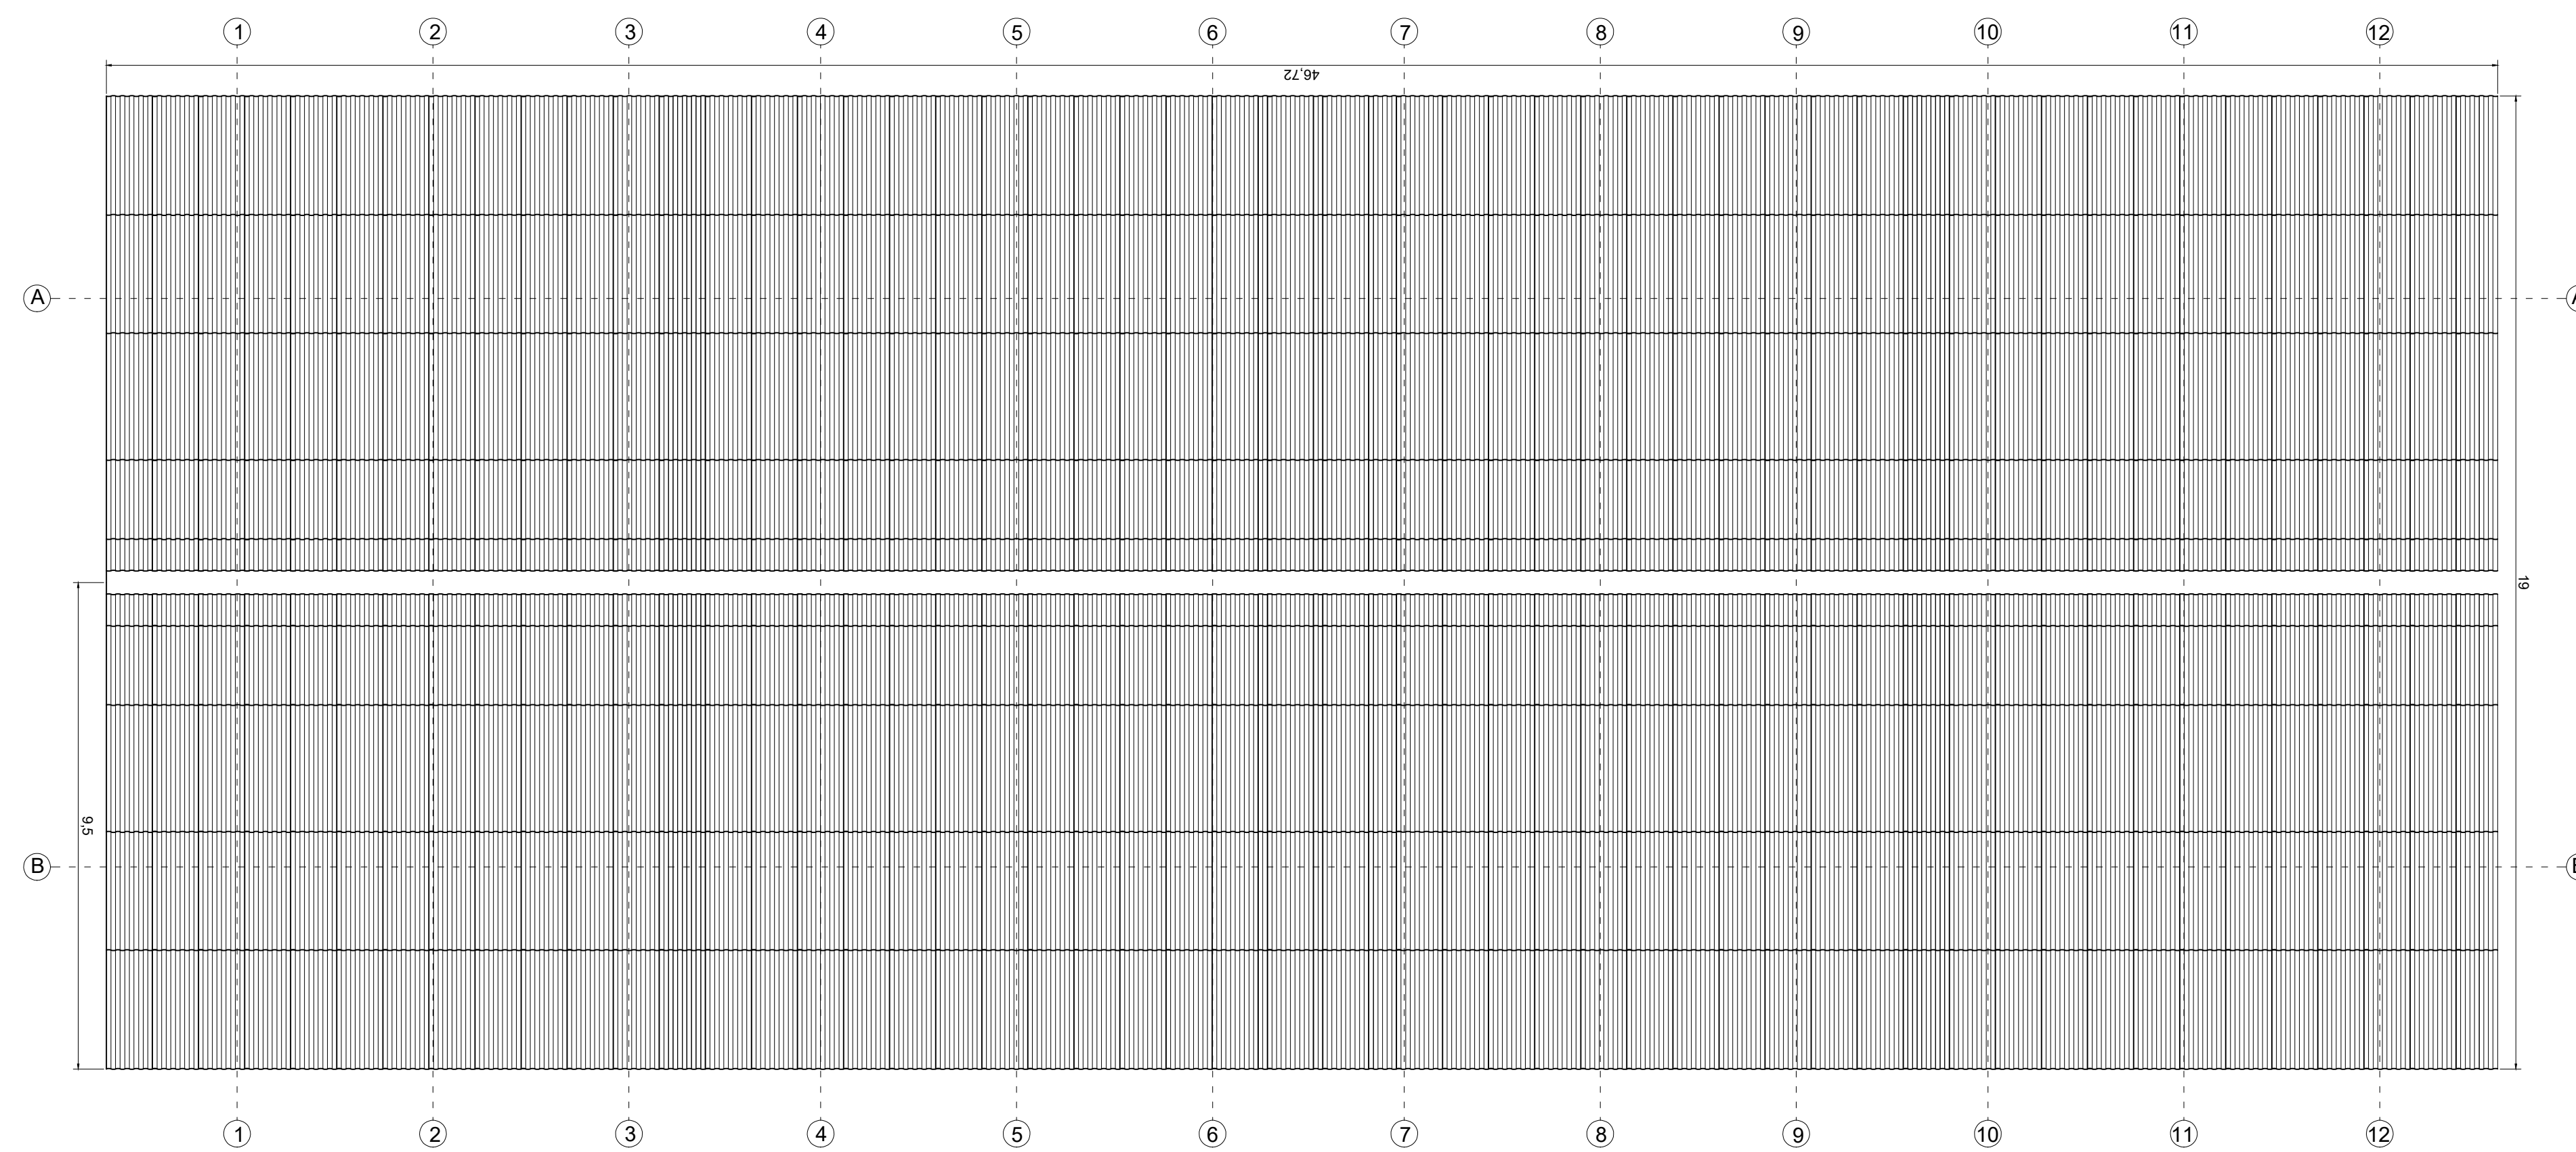


ESC. 1:100

PLANTA

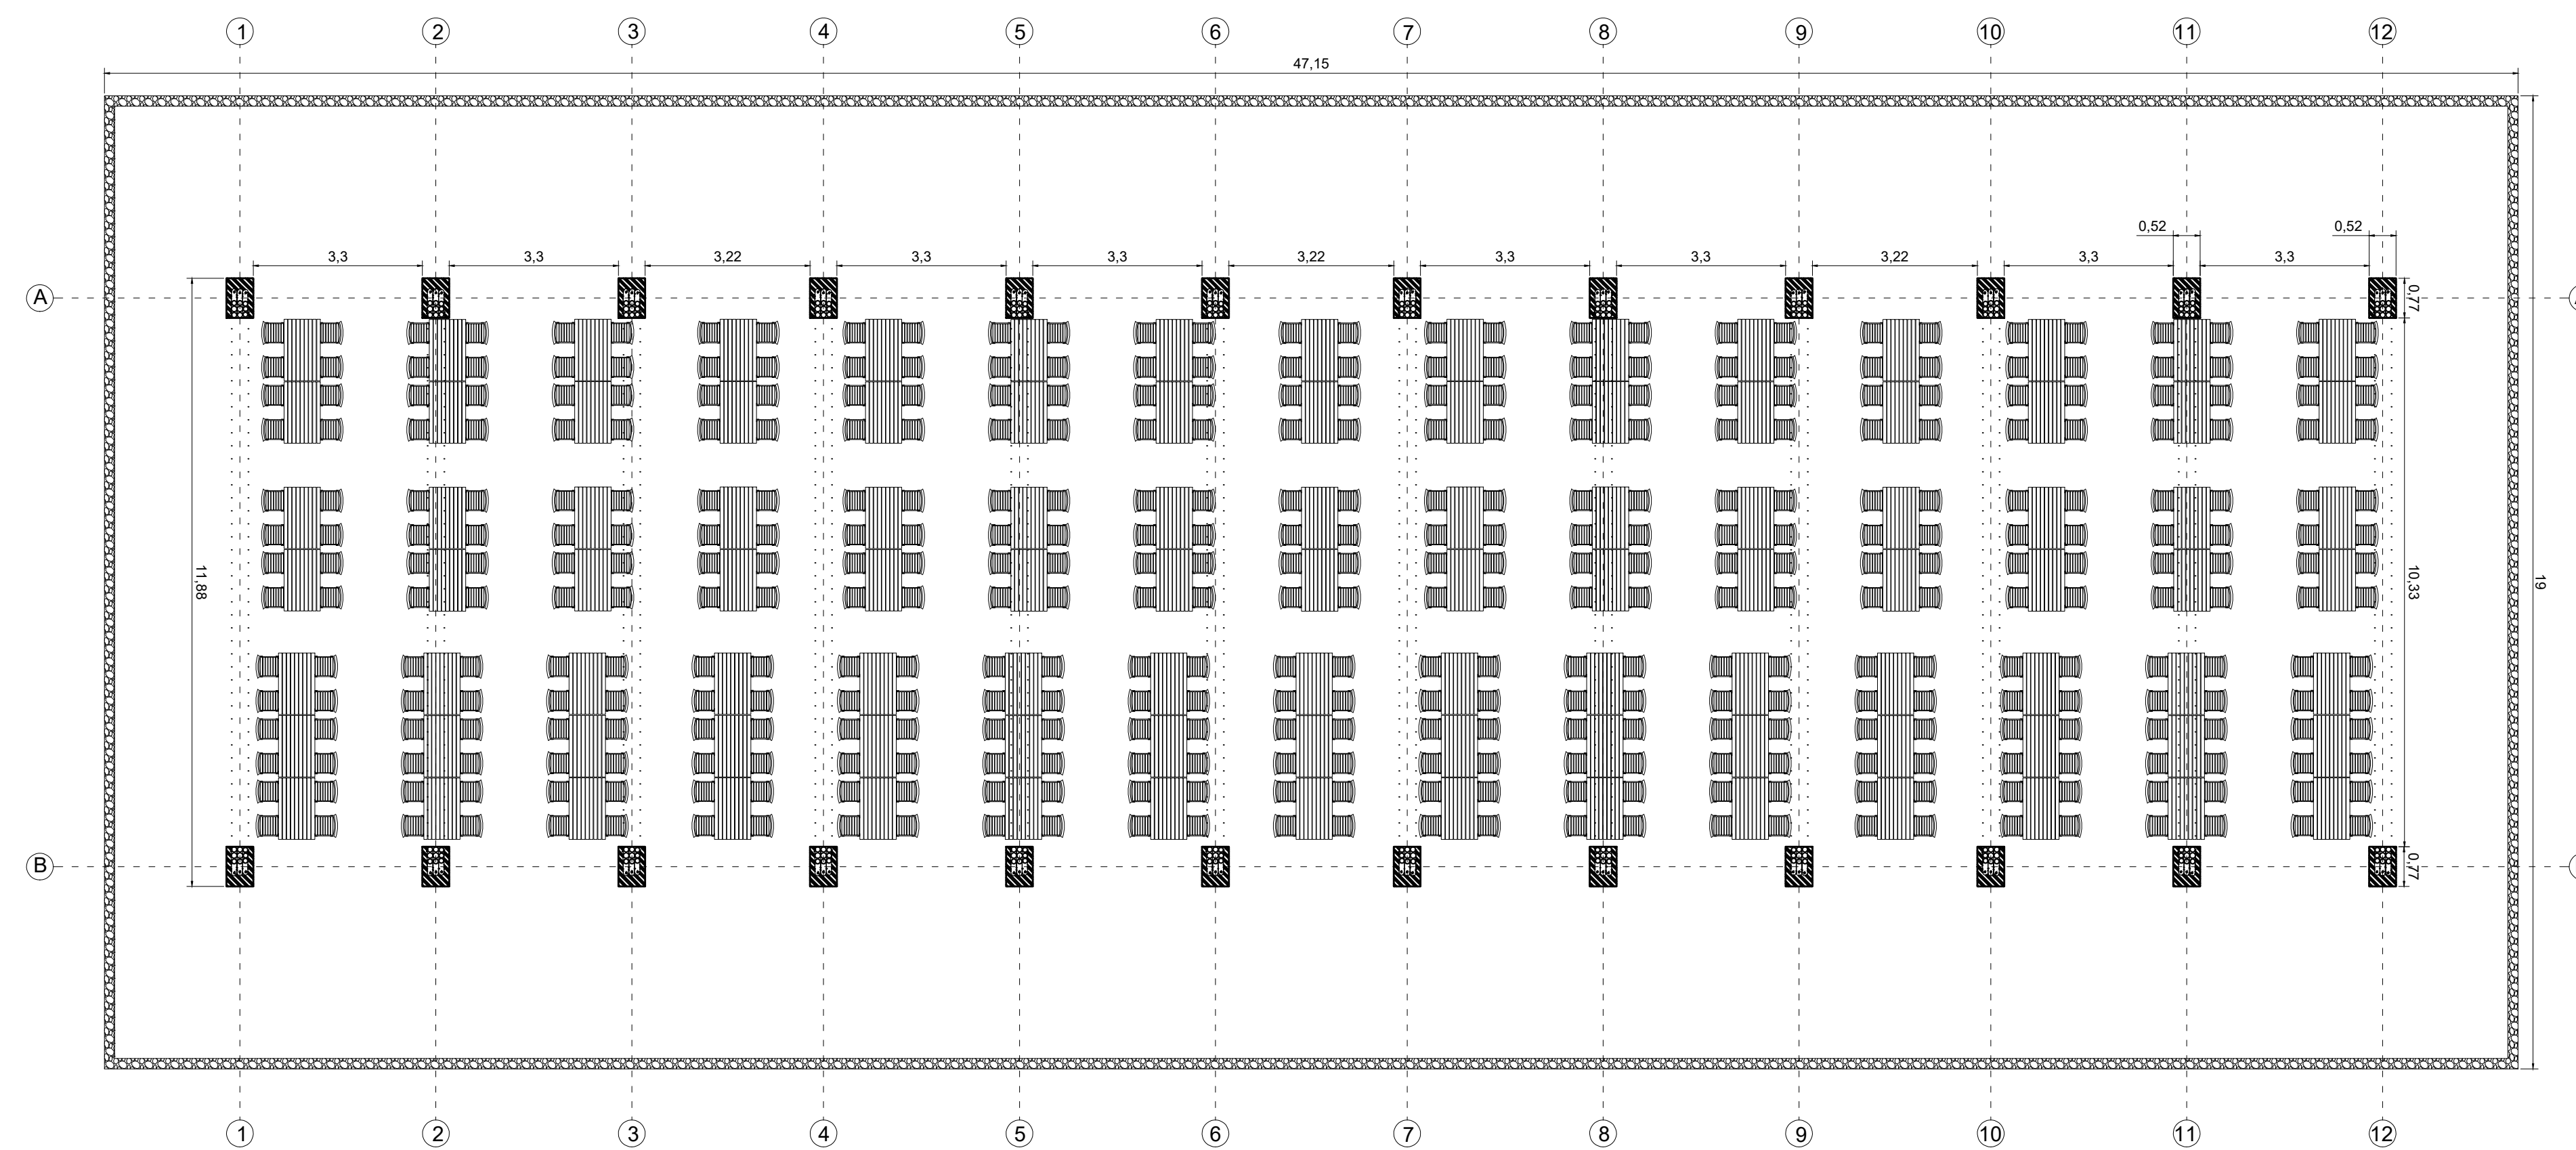


ESC. 1:100


DETALLES CONSTRUCTIVOS

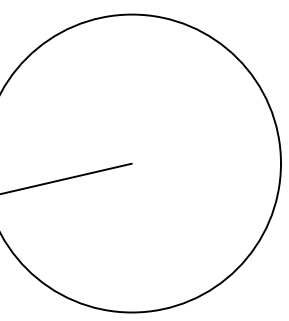


13° N

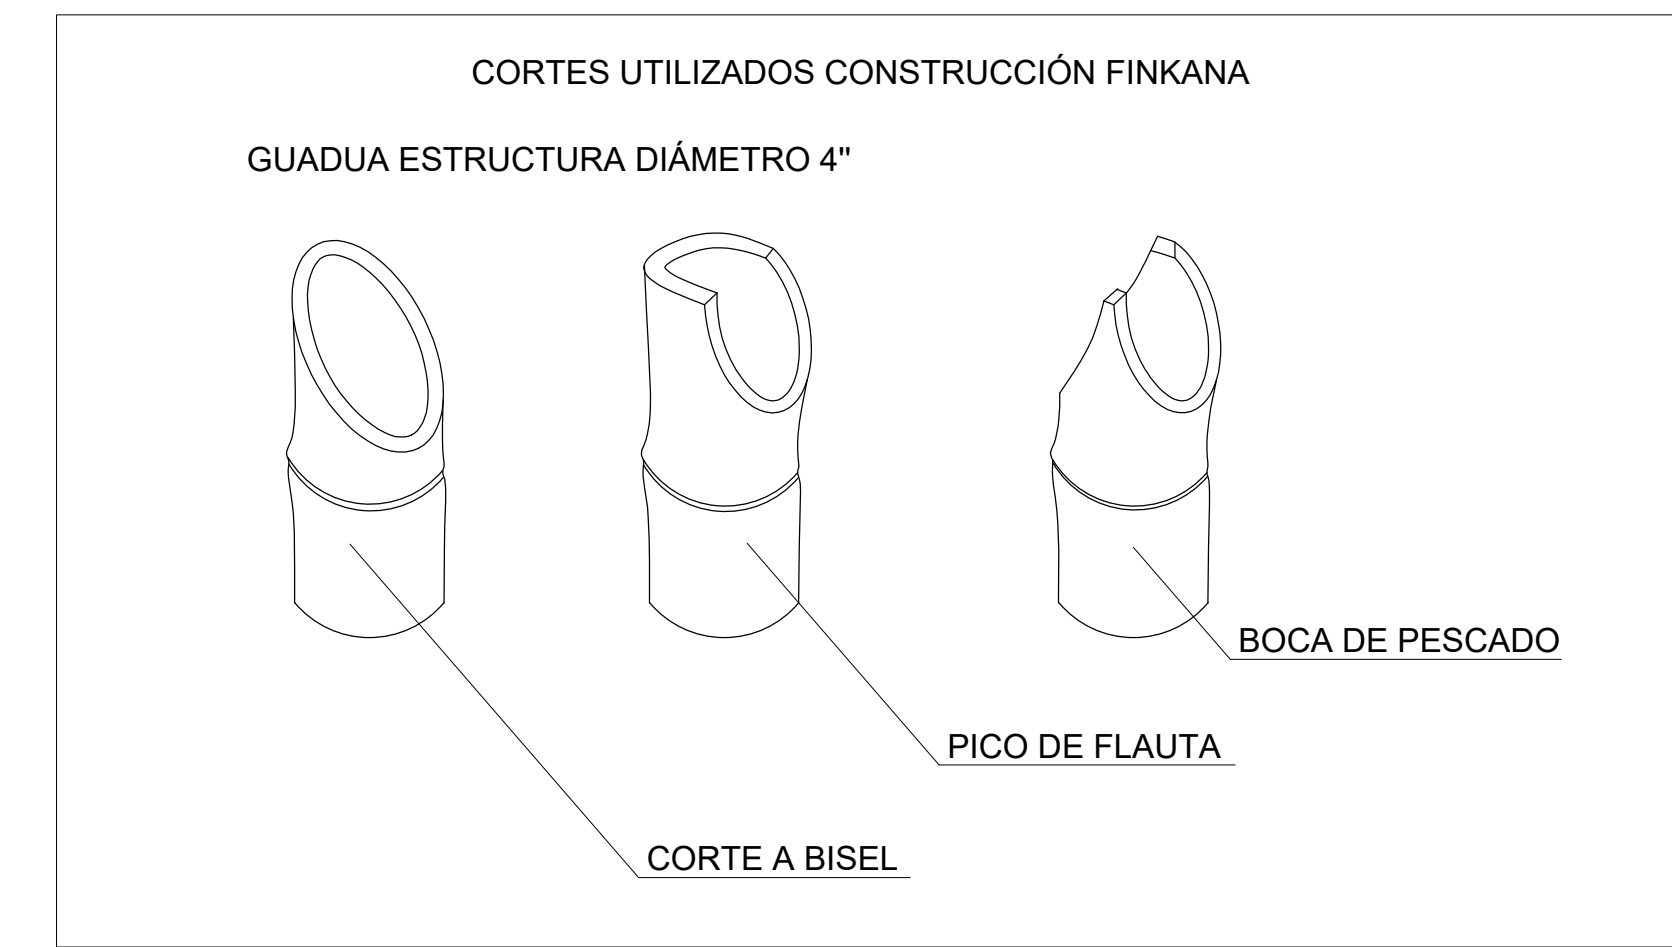


ESC. 1:5

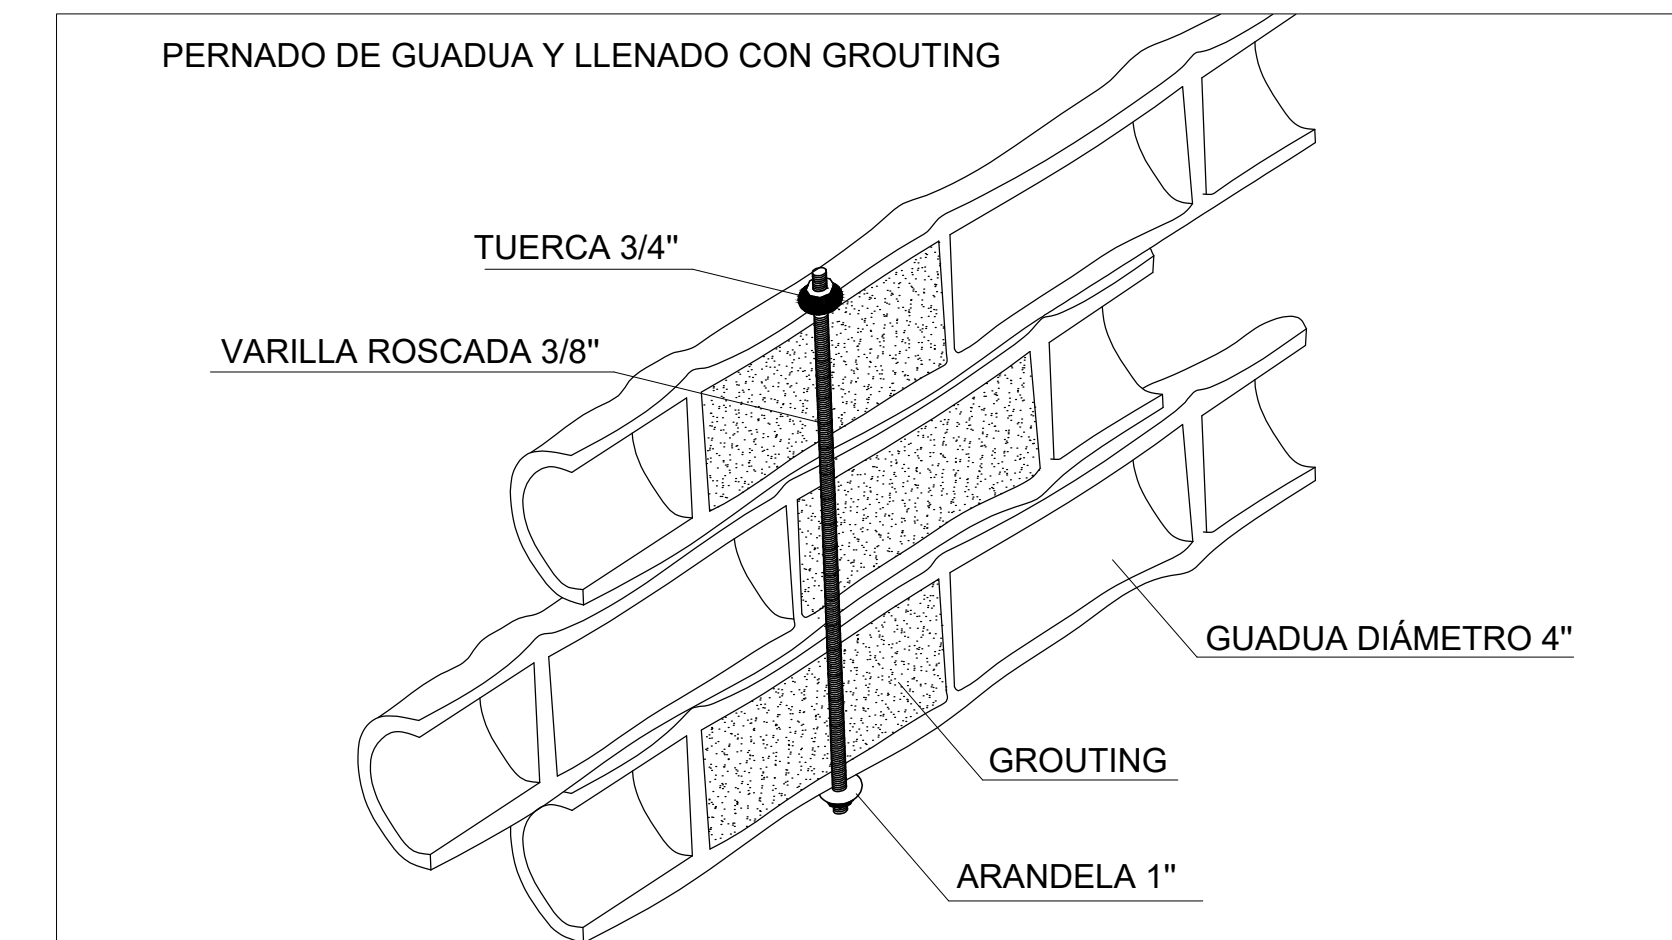

ESC. 1:5

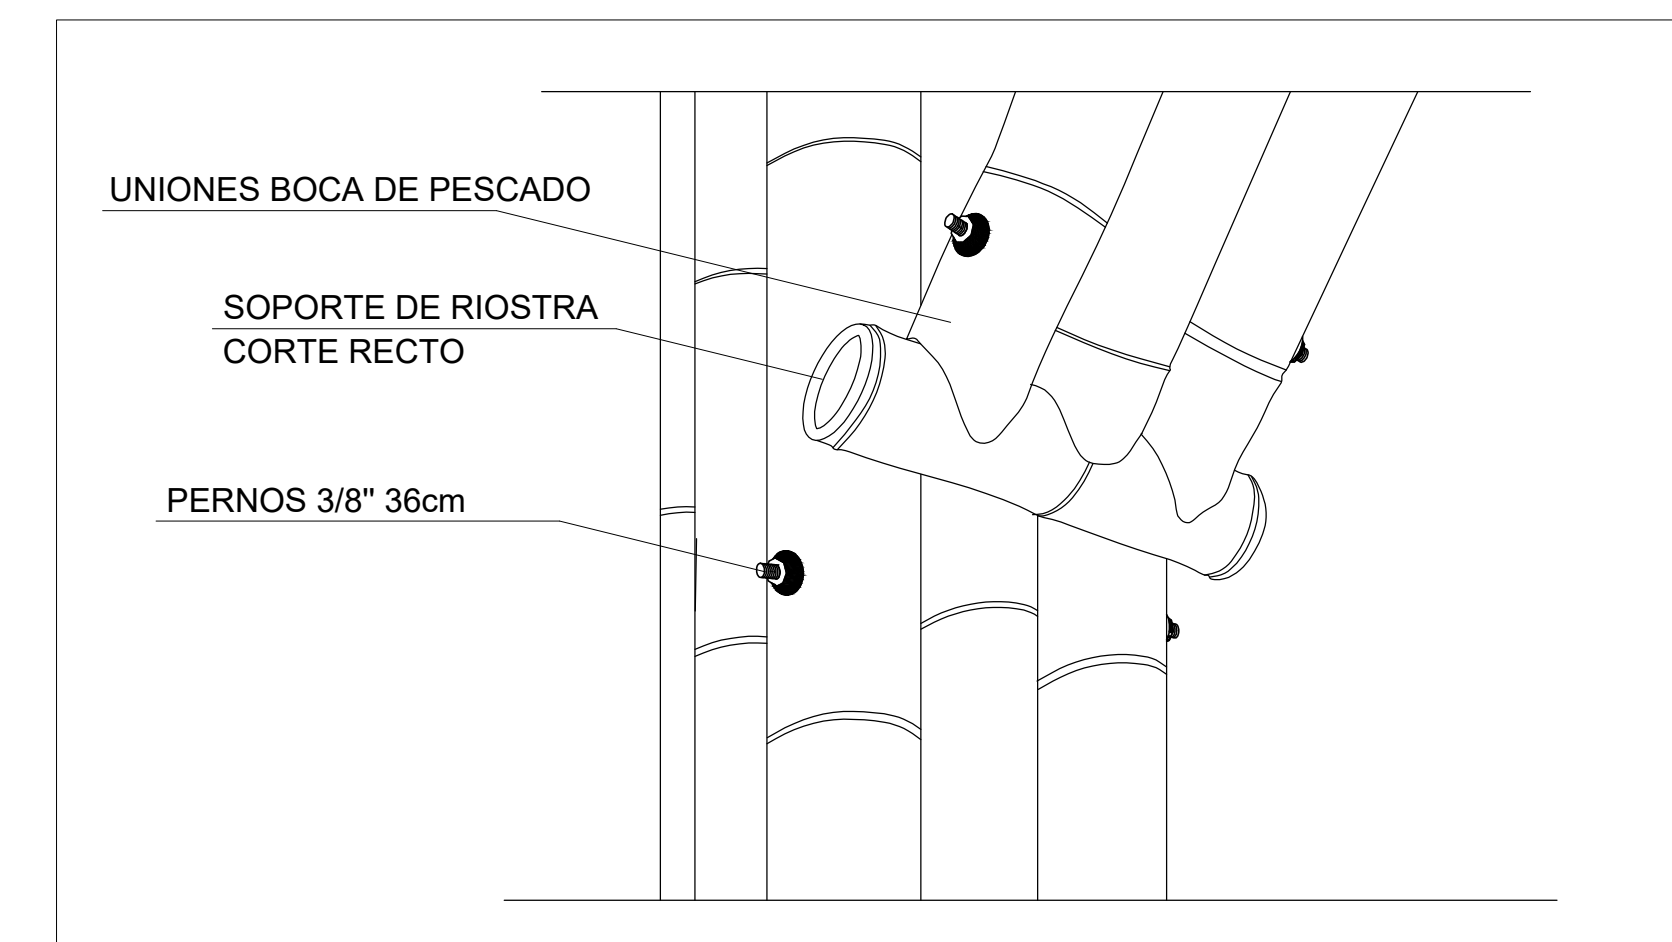

ESC. 1:5

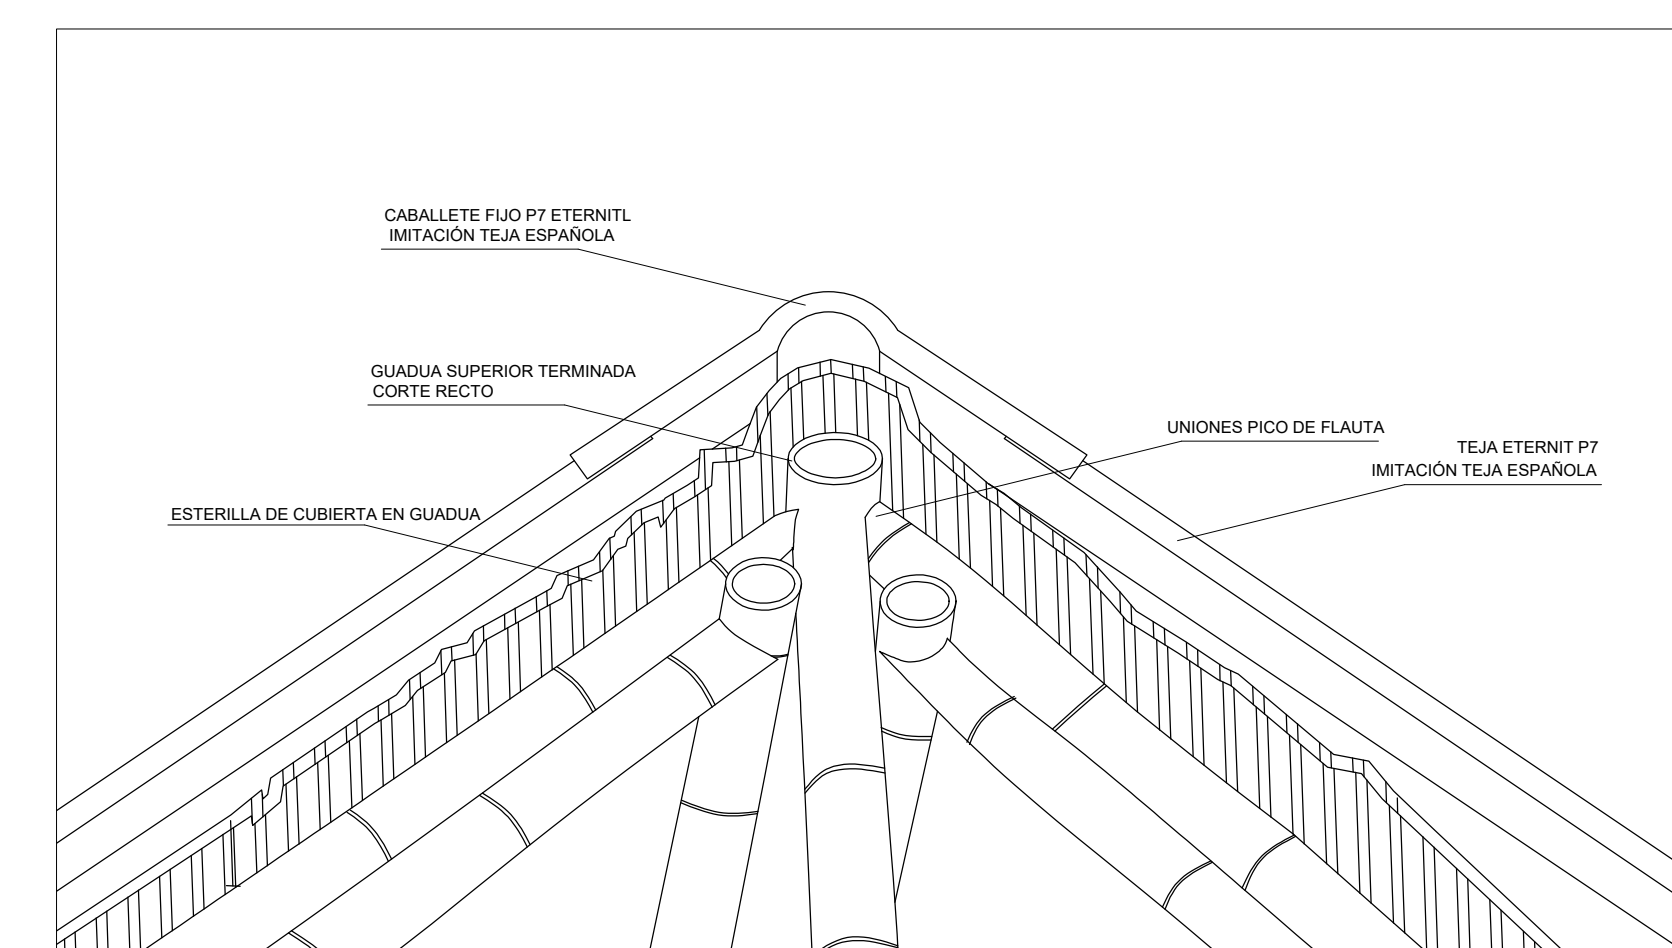

ESC. 1:10

ALUMNO: ARIZA RUIZ EDIER HARBEY
UTIMA RIVERA FABIAN ANDRES

MATERIA: PROYECTO CONSTRUCCIÓN CON GUADUA

DOCENTE: WALTER BARRRETO

PROGRAMA: TEC. CONSTRUCCIONES ARQUITECTONICAS

FACULTAD: ARQUITECTURA

ESCALA: VARIAS

V°B° PROF.

FECHA: 05/12/2018

PLANO 2/3



GRAN SALÓN FINKANA

DISTRIBUCIÓN ARQUITECTÓNICA Y DETALLE