
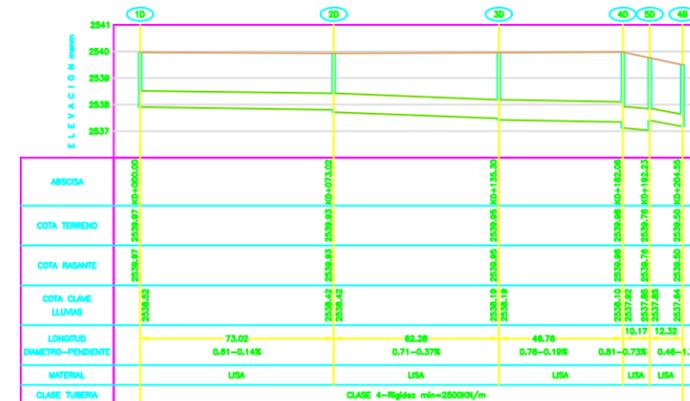
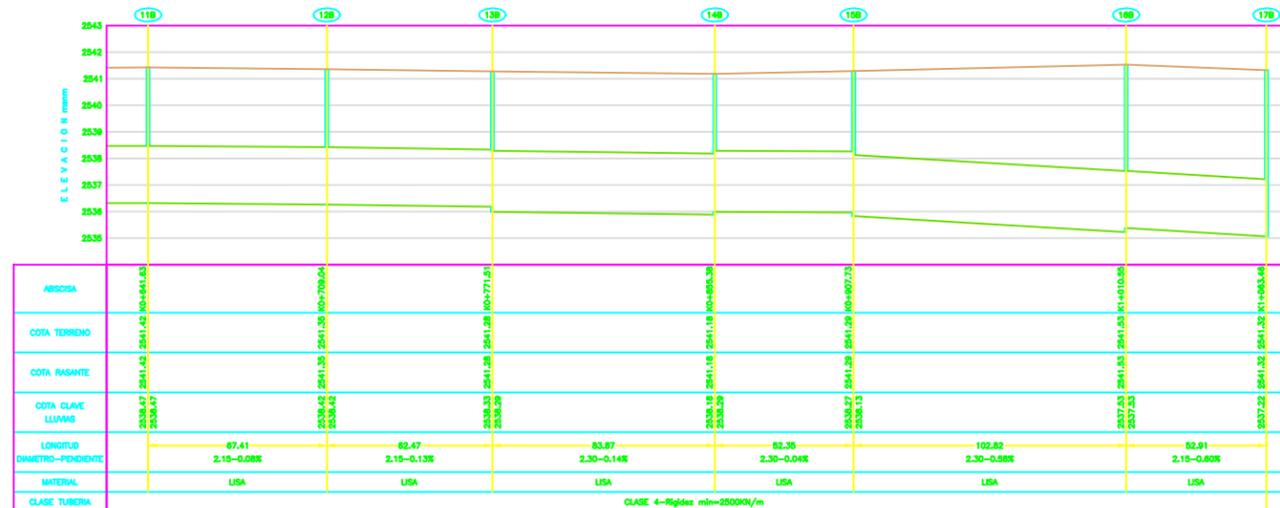


MODIFICACIONES		
FECHA	MODIFICACION	NOMBRE ING. RESPONSABLE

PLANO REDES DE ALCANTARILLADO PLUVIAL EXISTENTE

DISEÑO DE PONDIAJE PARA ALCANTARILLADO PLUVIAL EXISTENTE DEL BARRIO EL RECORD DE FONTIBON (BOGOTÁ) MEDIANTE SISTEMAS URBANOS DE DRENAJE SOSTENIBLE POR DEPÓSITOS DE RETENCIÓN (RUDS)
 Localidad: FONTIBON
 Contiene: PERFILES REDES DE ALCANTARILLADO PLUVIAL EXISTENTE
 ESCALA: H 1:1000 / V 1:100
 NOMBRE DEL ARCHIVO: PLANO PERFILES PLUVIAL.dwg

PROYECTO N° :
 FECHA: 04-04-2016
 PLANO No. 1 DE 4

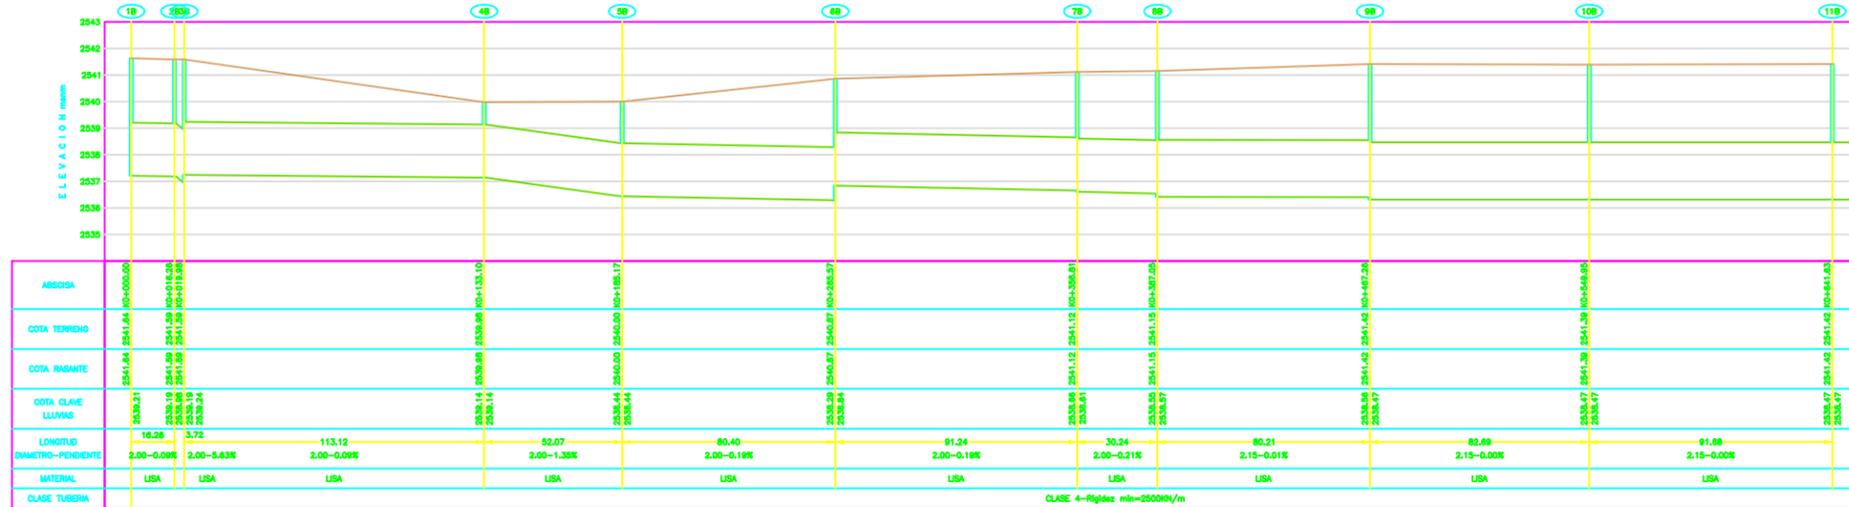

MODIFICACIONES		
FECHA	MODIFICACION	NOMBRE ING. RESPONSABLE

PLANO REDES DE ALCANTARILLADO PLUVIAL EXISTENTE





DISEÑO DE PONDAJE PARA ALCANTARILLADO PLUVIAL EXISTENTE DEL BARRIO EL RECORD DE FONTIBON (BOGOTÁ) DEBANTE SISTEMAS URBANOS DE DRENAJE SOSTENIBLE POR DEPÓSITOS DE RETENCIÓN (RUDS)
Localidad: FONTIBON

Contiene: PERFILES REDES DE ALCANTARILLADO PLUVIAL EXISTENTE

ESCALA: H 1:1000 / V 1:100

NOMBRE DEL ARCHIVO: PLANO PERFILES PLUVIAL.dwg

PROYECTO N° :
FECHA: 04-04-2016
PLANO No. 2 DE 4

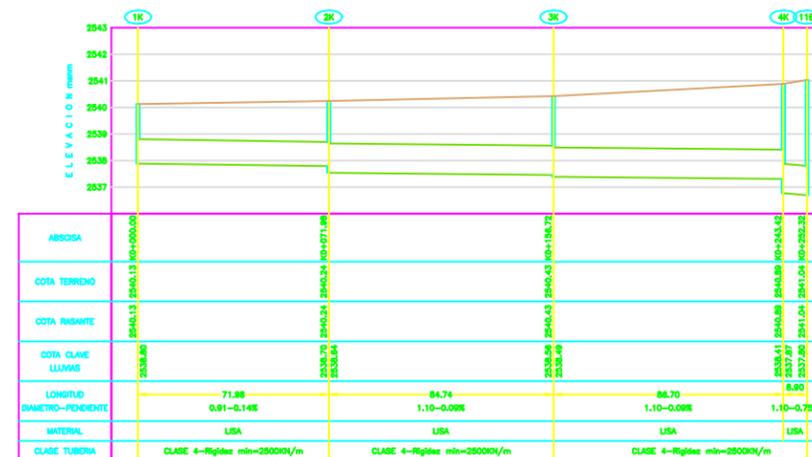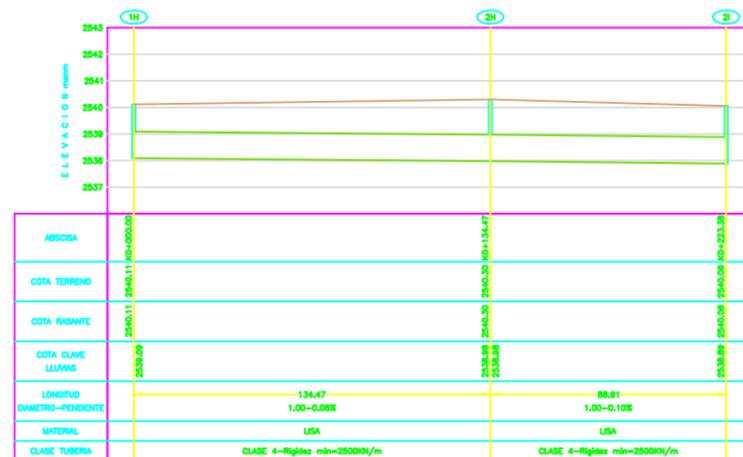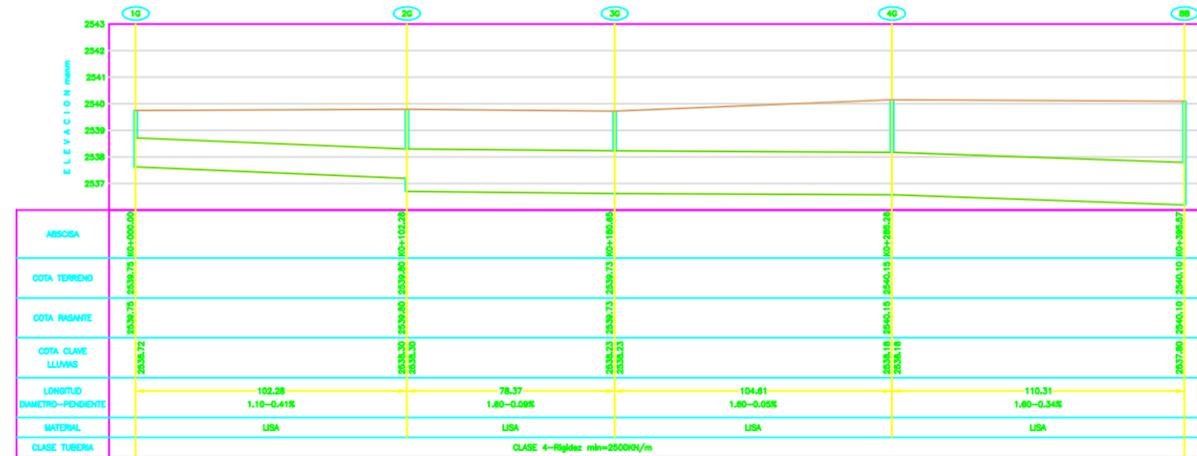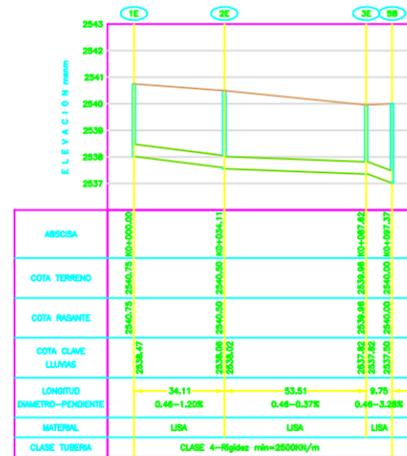

MODIFICACIONES			
FECHA	MODIFICACION	NOMBRE ING. RESPONSABLE	FIRMA

PLANO REDES DE ALCANTARILLADO PLUVIAL EXISTENTE

DISEÑO DE PONDAJE PARA ALCANTARILLADO PLUVIAL EXISTENTE DEL BARRIO EL RECORD DE FONTIBON (BOGOTÁ) MEDIANTE SISTEMAS URBANOS DE DRENAJE SOSTENIBLE POR DEPÓSITOS DE RETENCIÓN (RUDS)
Localidad: FONTIBON

Contiene:
PERFILES REDES DE ALCANTARILLADO PLUVIAL EXISTENTE

ESCALA: H 1:1000 / V 1:100

NOMBRE DEL ARCHIVO: PLANO PERFILES PLUVIAL.dwg

PROYECTO N°:
FECHA: 04-04-2016
PLANO No. 3 DE 4

