



U6 ETAPA 2 ESC: 1:2500

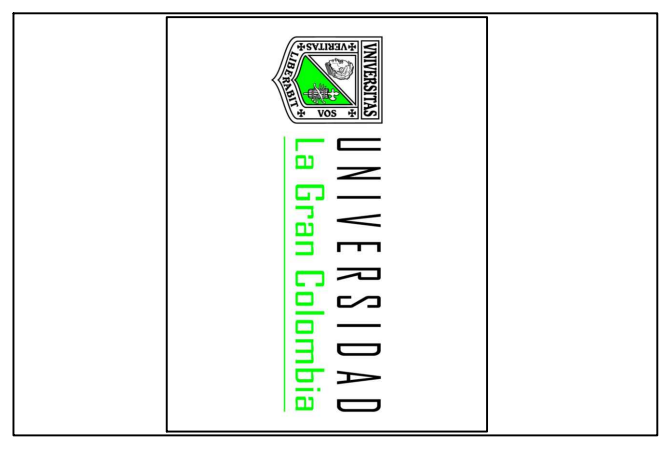

UNIVERSIDAD LA GRAN COLOMBIA FACULTAD DE ARQUITECTURA

PROYECTO DE GRADO
CORREDOR ECOLÓGICO DEL EMBALSE DE SAN RAFAEL

CONDICIONES
La Ciénaga 2019

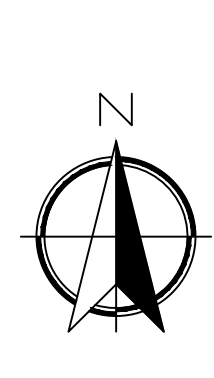

ADOPCIÓNES
1. MODIFICACIONES
2. MODIFICACIONES

ESTUDIANTES
JOHANA ANDRÉS TORRES BERRANO
YENIS PAOLA MONTERO

COORDINADOR
1026971488
1012411081
PROFESOR
ANGELA MARIA SANCHEZ ZAMBRANO

PLANOS DE REFERENCIA

CONTIENE

PLANO
ETAPA 2

ESCALA
1:1000
FECHA
31/07/2019

ARCHIVO
FECHA COPIA

DETALLO
ELABORACIÓN
1026971488
1012411081