




A1 ACCESO - LA CALERA
ESC: 1:1000

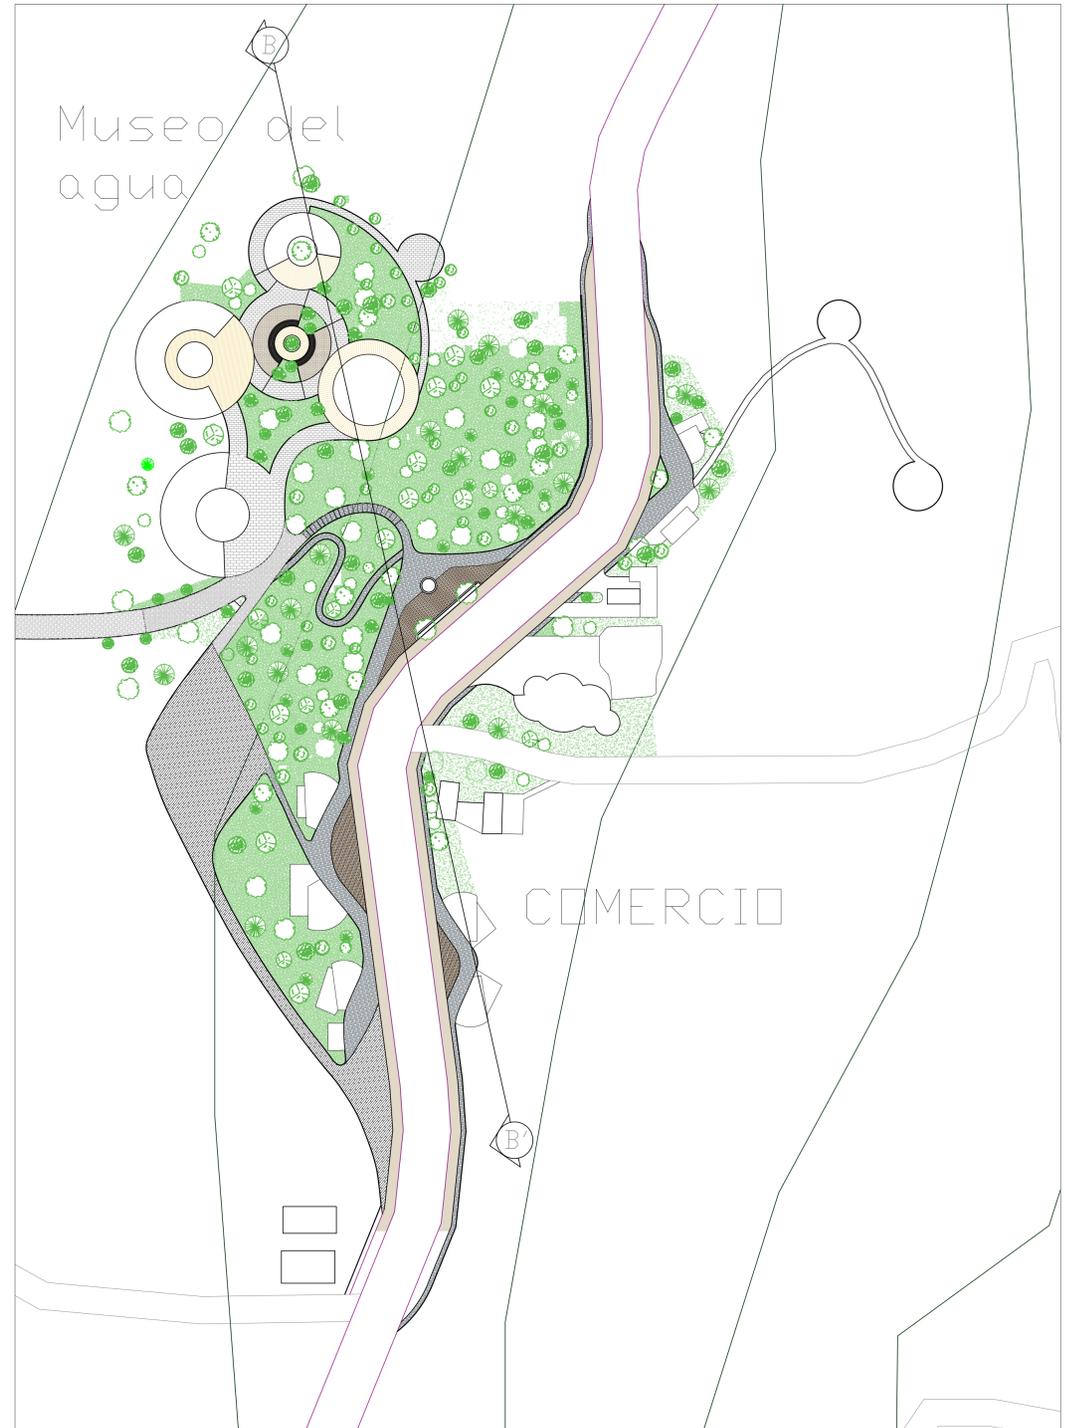

A2 ACCESO - BOGOTÁ
ESC: 1:1000

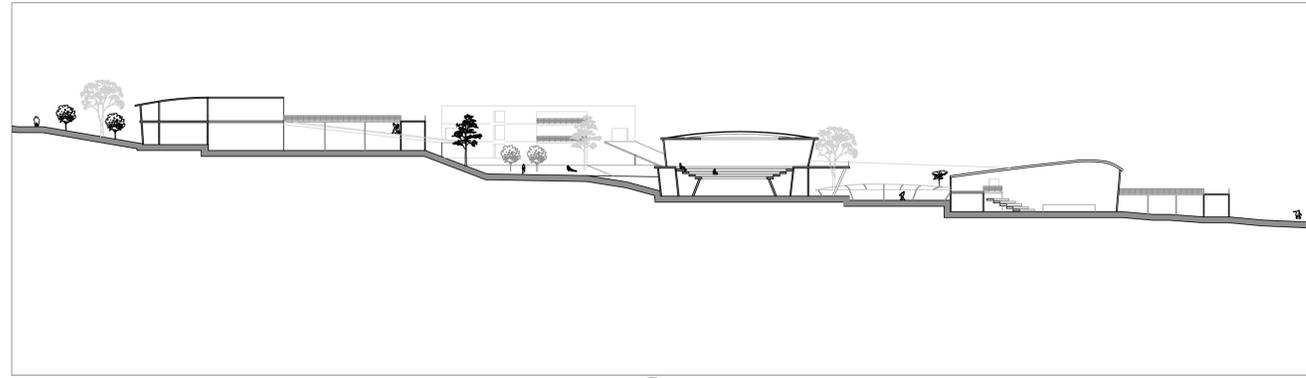

C1 CORTE A - A'
ESC: 1:500

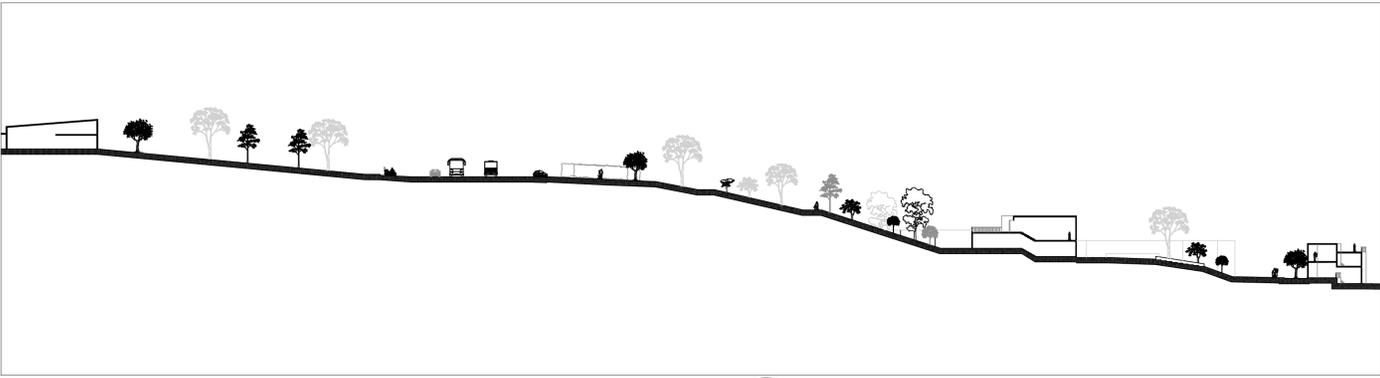

C2 CORTE B - B'
ESC: 1:500

EL 8	801-V	10/03/19	10/03/19
UNIVERSIDAD LA GRAN COLOMBIA FACULTAD DE ARQUITECTURA			
PROYECTO			
PROYECTO DE GRADO CORREDOR ECOLÓGICO DEL EMBALSE DE SAN RAFAEL			
CONVENCIÓNES			
La Calera 2019			
MATERIALES			
MODIFICACIONES			
1. MODIFICACIONES	FECHA		
2. MODIFICACIONES			
ESTUDANTES			
JOHAN ANDRÉS TORRES VERANO			
YENSY PAOLA MONTERO			
CODIGO			
1030671682			
1012410961			
PROFESOR			
ANGELA MARIA SANCHEZ ZAMBRANO			
PLANOS DE REFERENCIA			
CONTIENE			
ACCESO - LA CALERA			
ACCESO - BOGOTÁ			
CORTE A - A'			
CORTE B - B'			
ESCALA			
Especificadas en los planos	FECHA: 31 / 05 / 2019		
ARCHIVO			
FECHA COPIA			
DIBUJO			
ELABORACIÓN			
1030671682			
1012410961			
REVISOR	PLANO No.	PLANO No.	PLANO No.
		8	13
A-108			13