


PROYECTO DE GRADO
ENFASIS
DISEÑO PROYECTO
ARQUITECTONICO

ABORIGEN
PARQUE ARQUEOLOGICO,
MUSEO EN SITIO:
CENTRALIDAD PARA LA
CONSTRUCCION SOCIAL DEL
TERRITORIO EN LA HACIENDA EL
CARMEN DE USME



Universidad La Gran Colombia
Facultad De Arquitectura

Localización

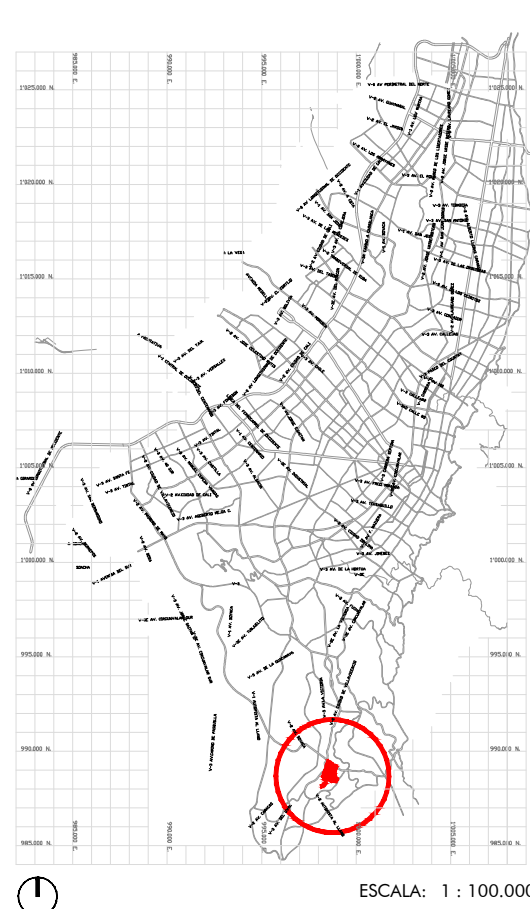

PLAN PARCIAL HACIENDA EL
CARMEN
UPZ 61 CIUDAD USME
LOCALIDAD 5 USME


Desarrollado por
José Nicolás Gómez S.



Contiene

CORTE A - A
DETALLE 1
DETALLE 2

Convenciones

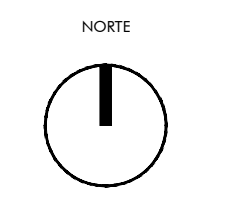

Proyecto Tematico de Grado


Arq. Angella Maria Sanchez
Zambrano
Docente

Escola
Indicadas
Fecha
Mayo 2019

Archivo
Fecha de copia
Proyecto de Grado
Plan de Manejo Territorial
para la Construcción Social del Territorio
en la Hacienda el Carmen de Usme. Inag.

Dibujo
Nota
Arq. José Nicolás Gómez S.


Revisión
Plano N.º
C-01
Plancha N.º
9
De 11

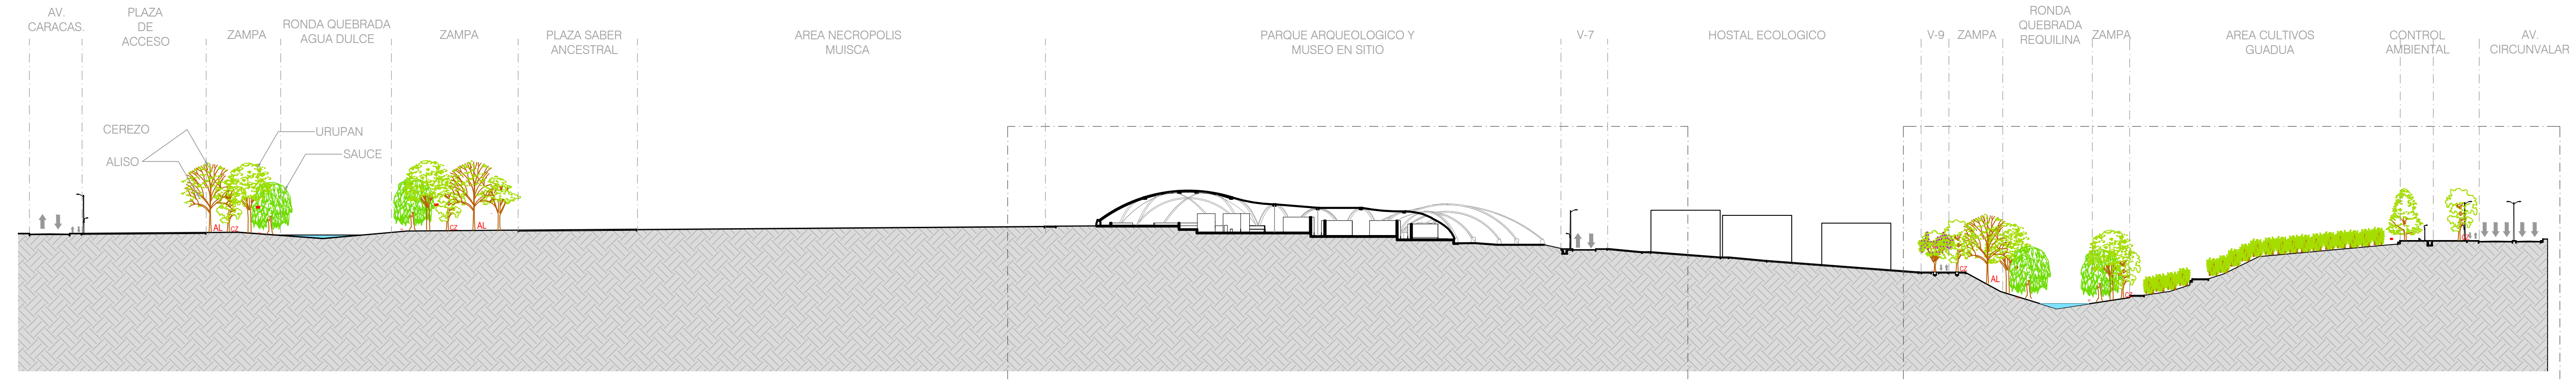


C1 CORTE A - A1
ESCALA 1:1000

D1
A-512

D2
A-512

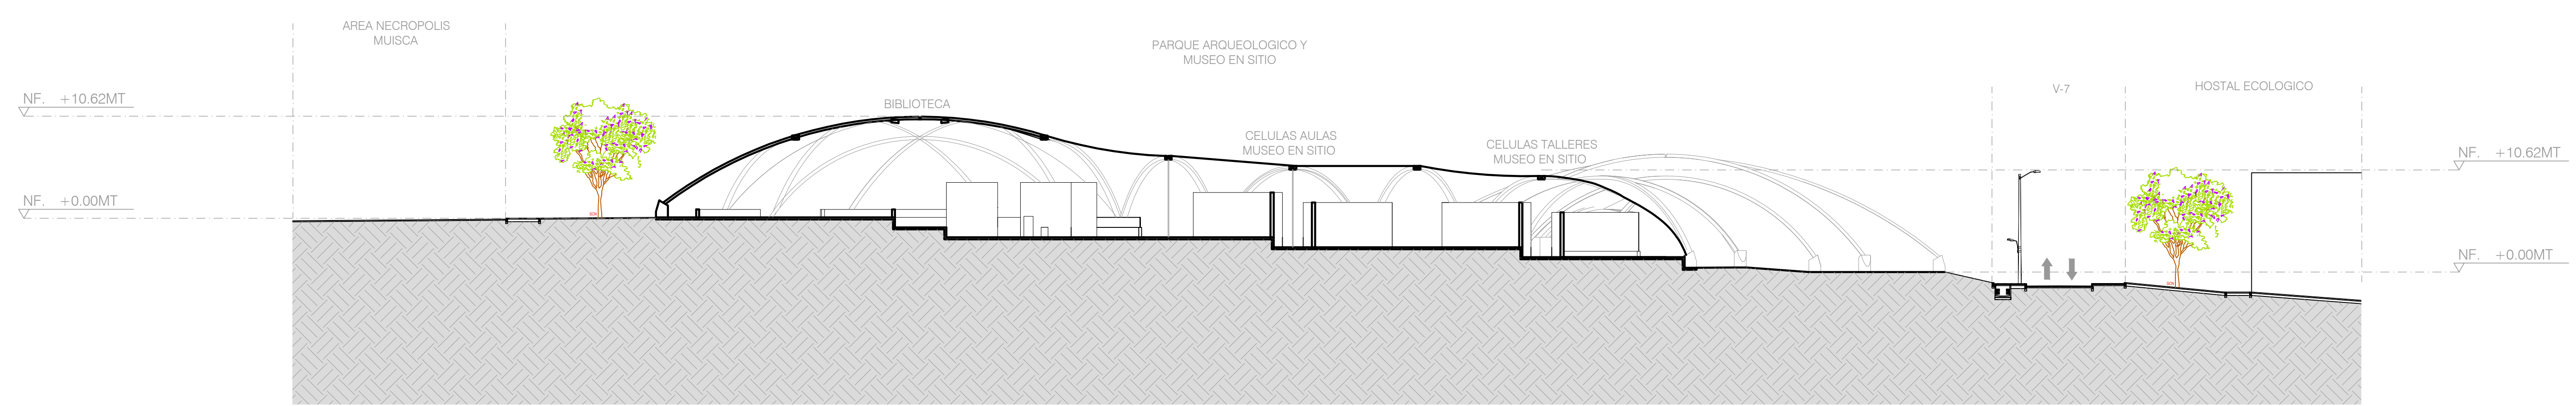

D1 AMPLIACION CORTE A - A1
ESCALA 1:350

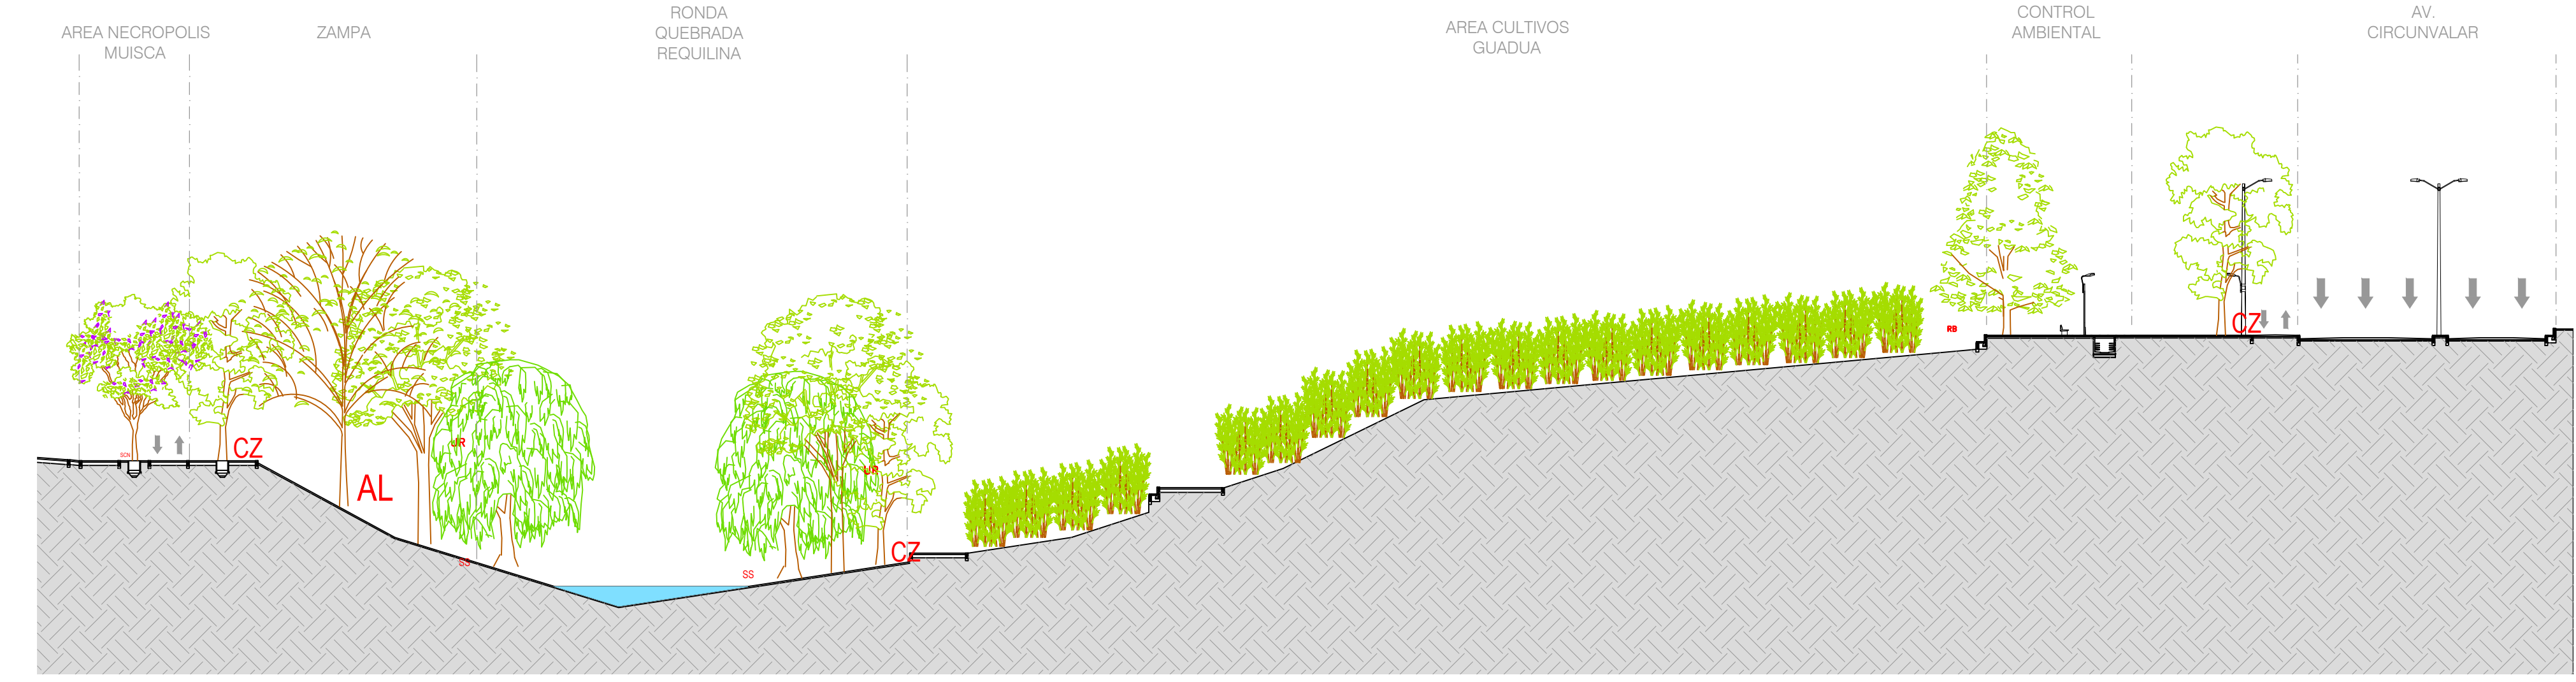

D2 AMPLIACION CORTE A - A1
ESCALA 1:350