


PROYECTO DE GRADO
 ENFASIS
 DISEÑO PROYECTO
 ARQUITECTONICO

ABORIGEN
 PARQUE ARQUEOLOGICO,
 MUSEO EN SITIO:
 CENTRALIDAD PARA LA
 CONSTRUCCION SOCIAL DEL
 TERRITORIO EN LA HACIENDA EL
 CARMEN DE USME



Universidad La Gran Colombia
 Facultad De Arquitectura


Localización

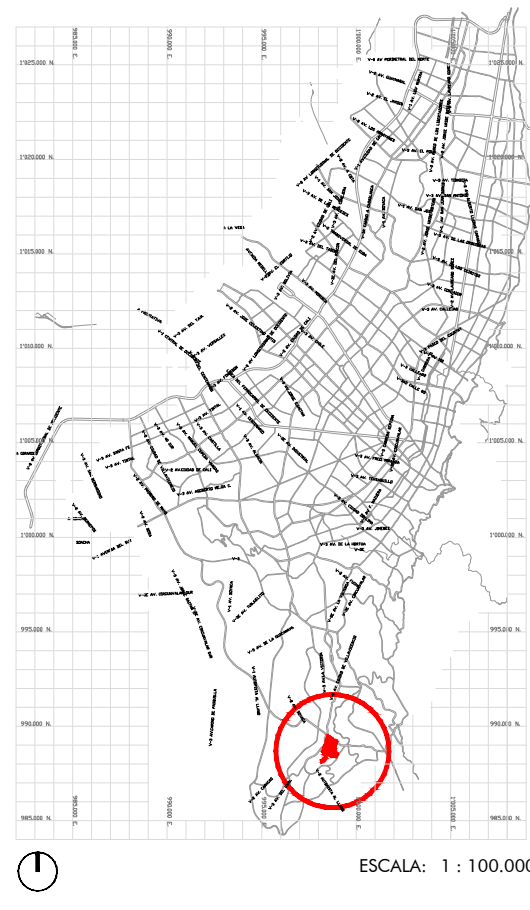

ESCALA: 1 : 100.000

PLAN PARCIAL HACIENDA EL CARMEN
 UPZ 61 CIUDAD USME
 LOCALIDAD 5 USME


Desarrollado por
 José Nicolás Gómez S.

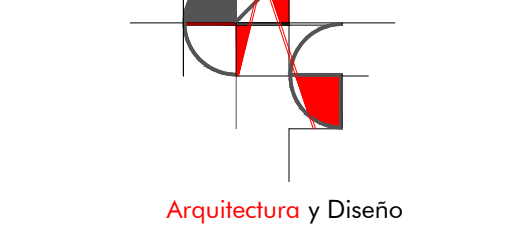

Contiene

IMPLANTACION GENERAL
 PARQUE ARQUEOLOGICO Y
 MUSEO EN SITIO

Convenciones

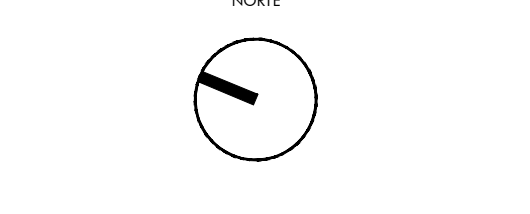

Proyecto Tematico de Grado

Arq. Angela Maria Sanchez
 Zambrano
 Docente

Escola
1:350

Fecha
 Mayo 2019

Archivo
 Proyecto de Grado
 Plan de Manejo Territorial
 para la Construcción Social del Territorio
 en la Hacienda el Carmen de Usme. Arq.

Dibujo
 Arq. José Nicolás Gómez S.

Revisión
 Plancha N.
P-02
 De 11