


PROYECTO DE GRADO
ENFASIS
DISEÑO PROYECTO
ARQUITECTONICO

ABORIGEN
PARQUE ARQUEOLOGICO,
MUSEO EN SITIO.
CENTRALIDAD PARA LA
CONSTRUCCION SOCIAL DEL
TERRITORIO EN LA HACIENDA EL
CARMEN DE USME



Universidad La Gran Colombia
Facultad De Arquitectura

Localización

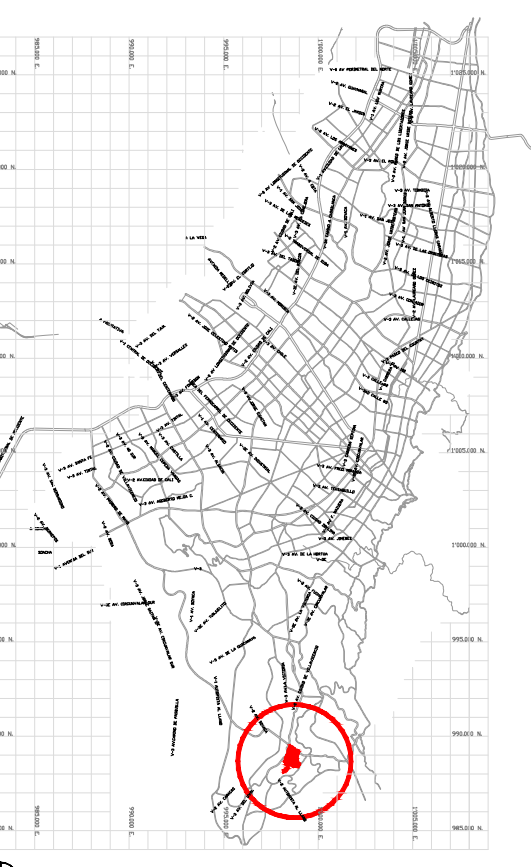


ESCALA: 1:100.000

PLAN PARCIAL HACIENDA EL
CARMEN
UPZ 61 CIUDAD USME
LOCALIDAD 5 USME

Desarrollado por

José Nicolás Gómez S.

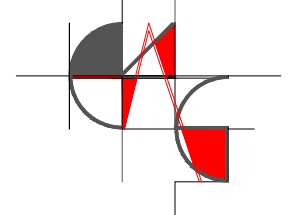


Arquitectura y Diseño

Contiene

IMPLANTACION GENERAL
PARQUE ARQUEOLOGICO Y
MUSEO EN SITIO

Convenciones

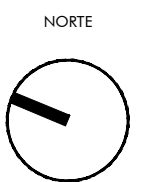

Proyecto Tematico de Grado

Ara. Angella Maria Sanchez
Zambrano
Docente

Escala
1:150

Fecha
Mayo 2019

Archivo
Proyecto de Grado
Plan de Manejo Territorial
para la Construcción Social del Territorio
en la Hacienda el Carmen de Usme. Inag.

Fecha de copia

Dibujo
Ara. José Nicolás Gómez S.

Nota