


PROYECTO DE GRADO  
ENFASIS  
DISEÑO PROYECTO  
ARQUITECTONICO

ABORIGEN  
PARQUE ARQUEOLOGICO,  
MUSEO EN SITIO.  
CENTRALIDAD PARA LA  
CONSTRUCCION SOCIAL DEL  
TERRITORIO EN LA HACIENDA EL  
CARMEN DE USME



Universidad La Gran Colombia  
Facultad De Arquitectura


Localización

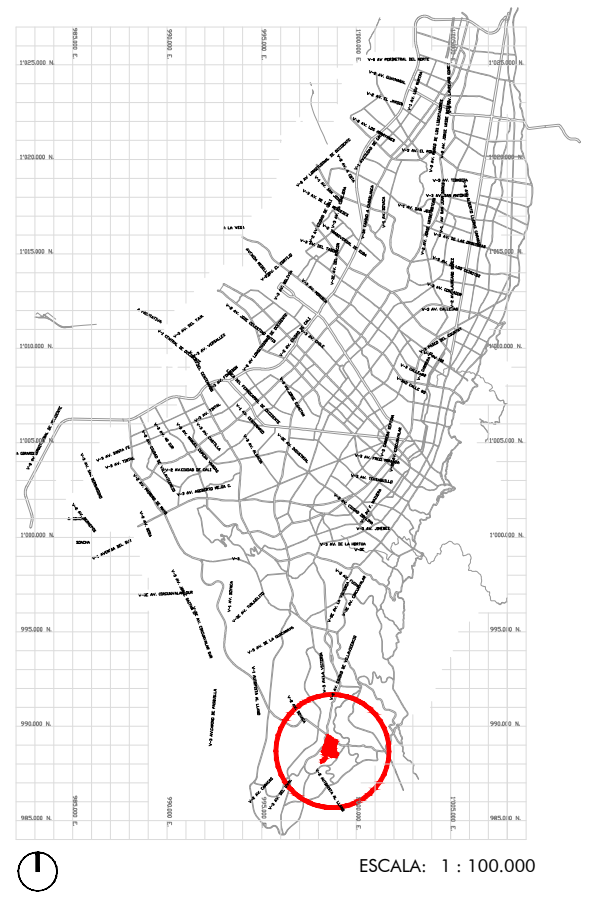

ESCALA: 1 : 100.000  
PLAN PARCIAL HACIENDA EL  
CARMEN  
UPZ 61 CIUDAD USME  
LOCALIDAD 5 USME

Desarrollado por

José Nicolás Gómez S.

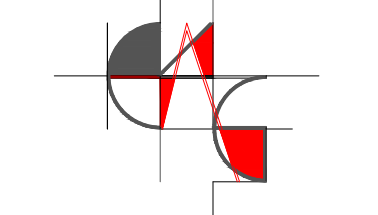


Arquitectura y Diseño

Contiene

IMPLANTACION GENERAL  
PARQUE ARQUEOLOGICO Y  
MUSEO EN SITIO

Convenciones

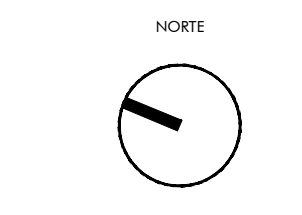

Proyecto Tematico de Grado

Arq. Angella Maria Sanchez  
Zambrano  
Docente

Escala  
**1:150**

Fecha  
Mayo 2019

Archivo  
Proyecto de Grado  
Plan de Manejo Territorial  
para la Construcción Social del Territorio  
en la Hacienda el Carmen de Usme, Aog

Fecha de copia

Dibujo  
Arq. José Nicolás Gómez S.

Nota

Revisión

**P-05**

Plancha N.  
7  
De 11

