



VO. DE APROBACION	VO. DE PROPIETARIO
ARQUITECTO RESPONSABLE	ARQUITECTO CONSTRUCTOR
ARQUITECTO DISEÑO	ARQUITECTO

ESCALA: 1:25	FECHA: 31/05/2019
DIBUJO	ELABORACION

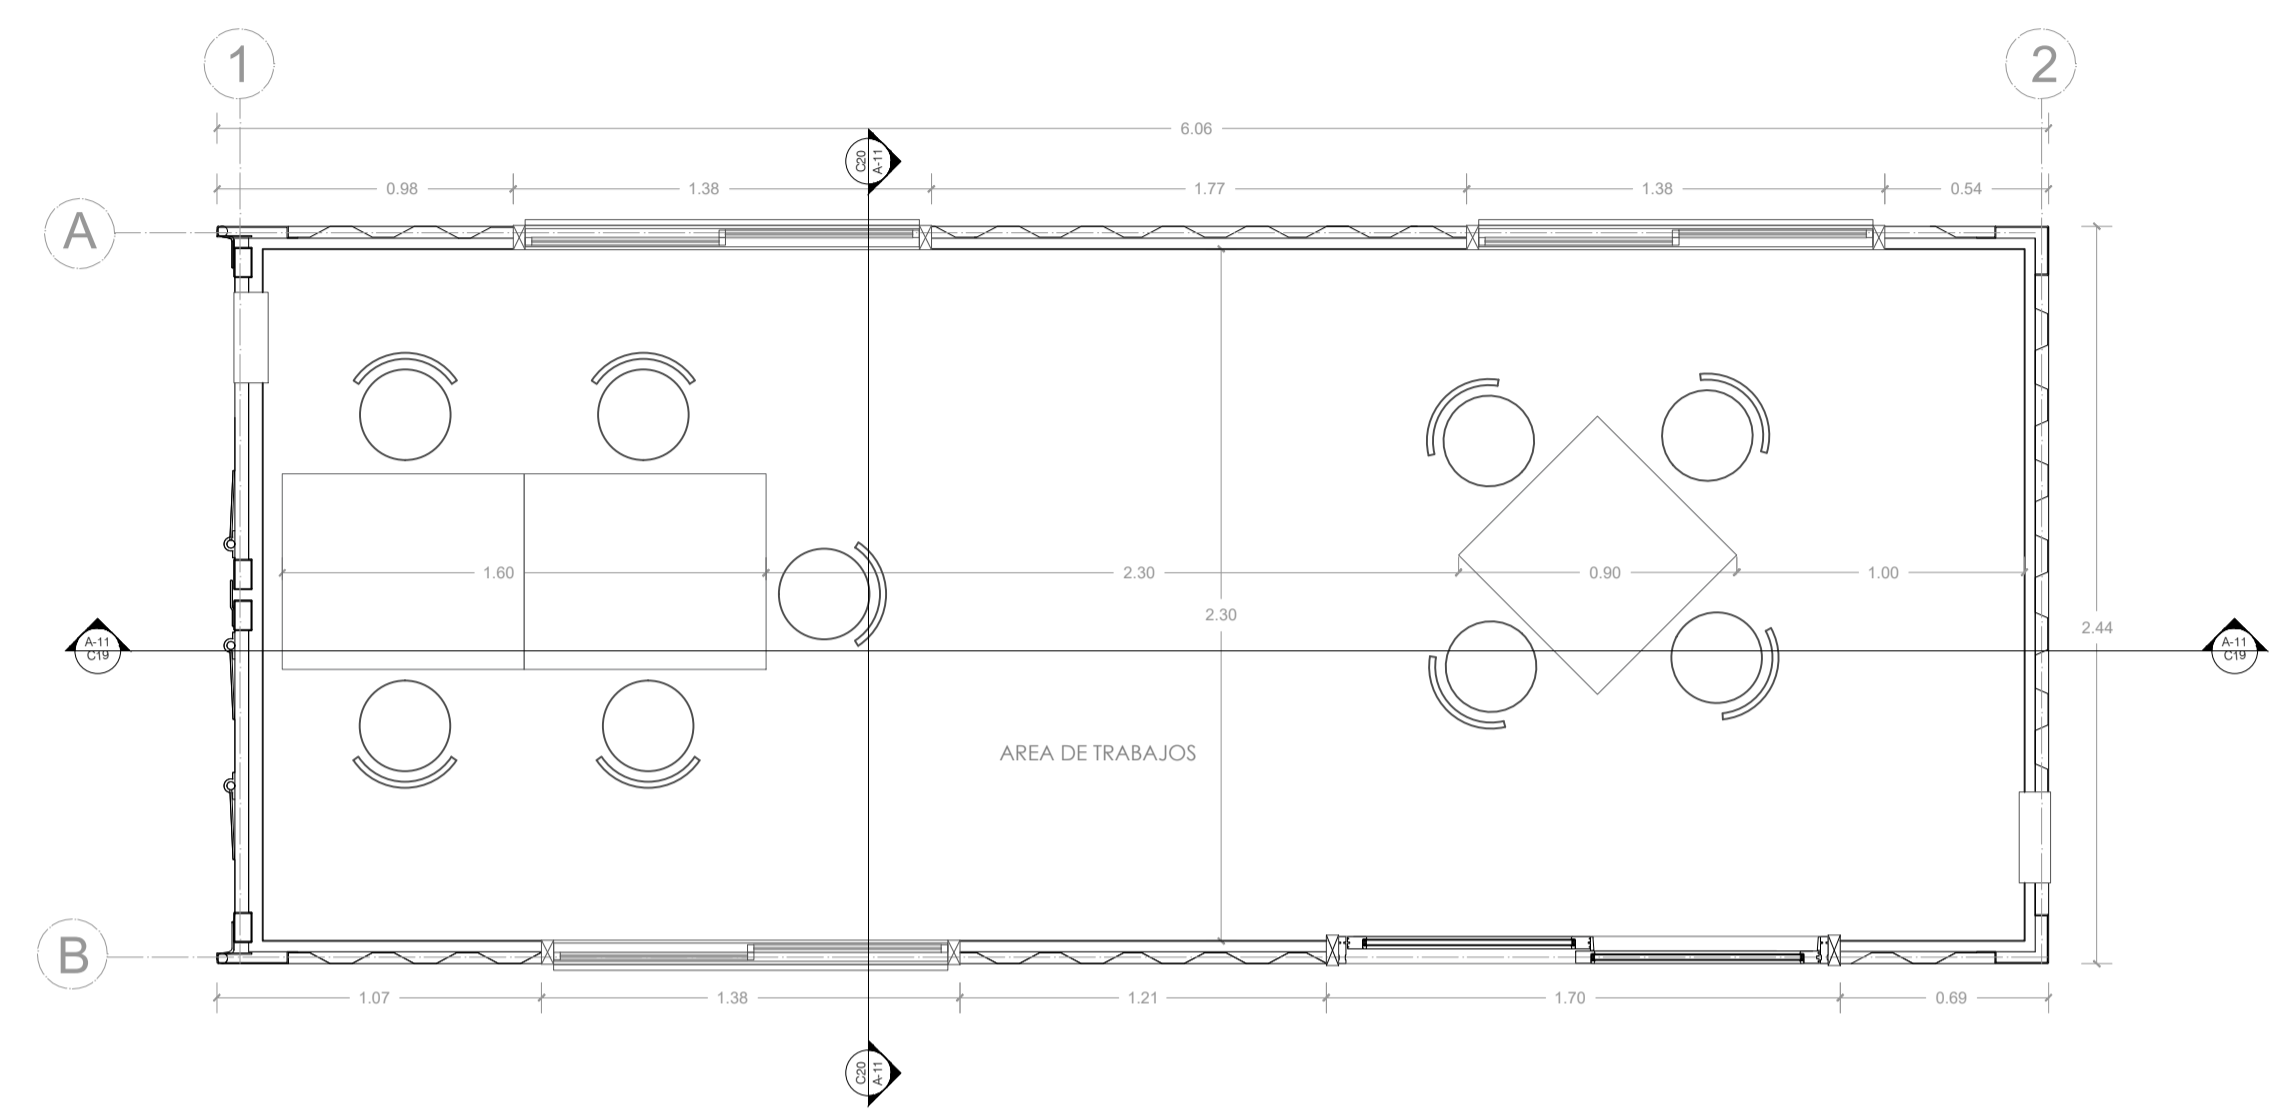


A11 PLANTA AREA DE TRABAJO TIPO 1 ESCALA 1:25

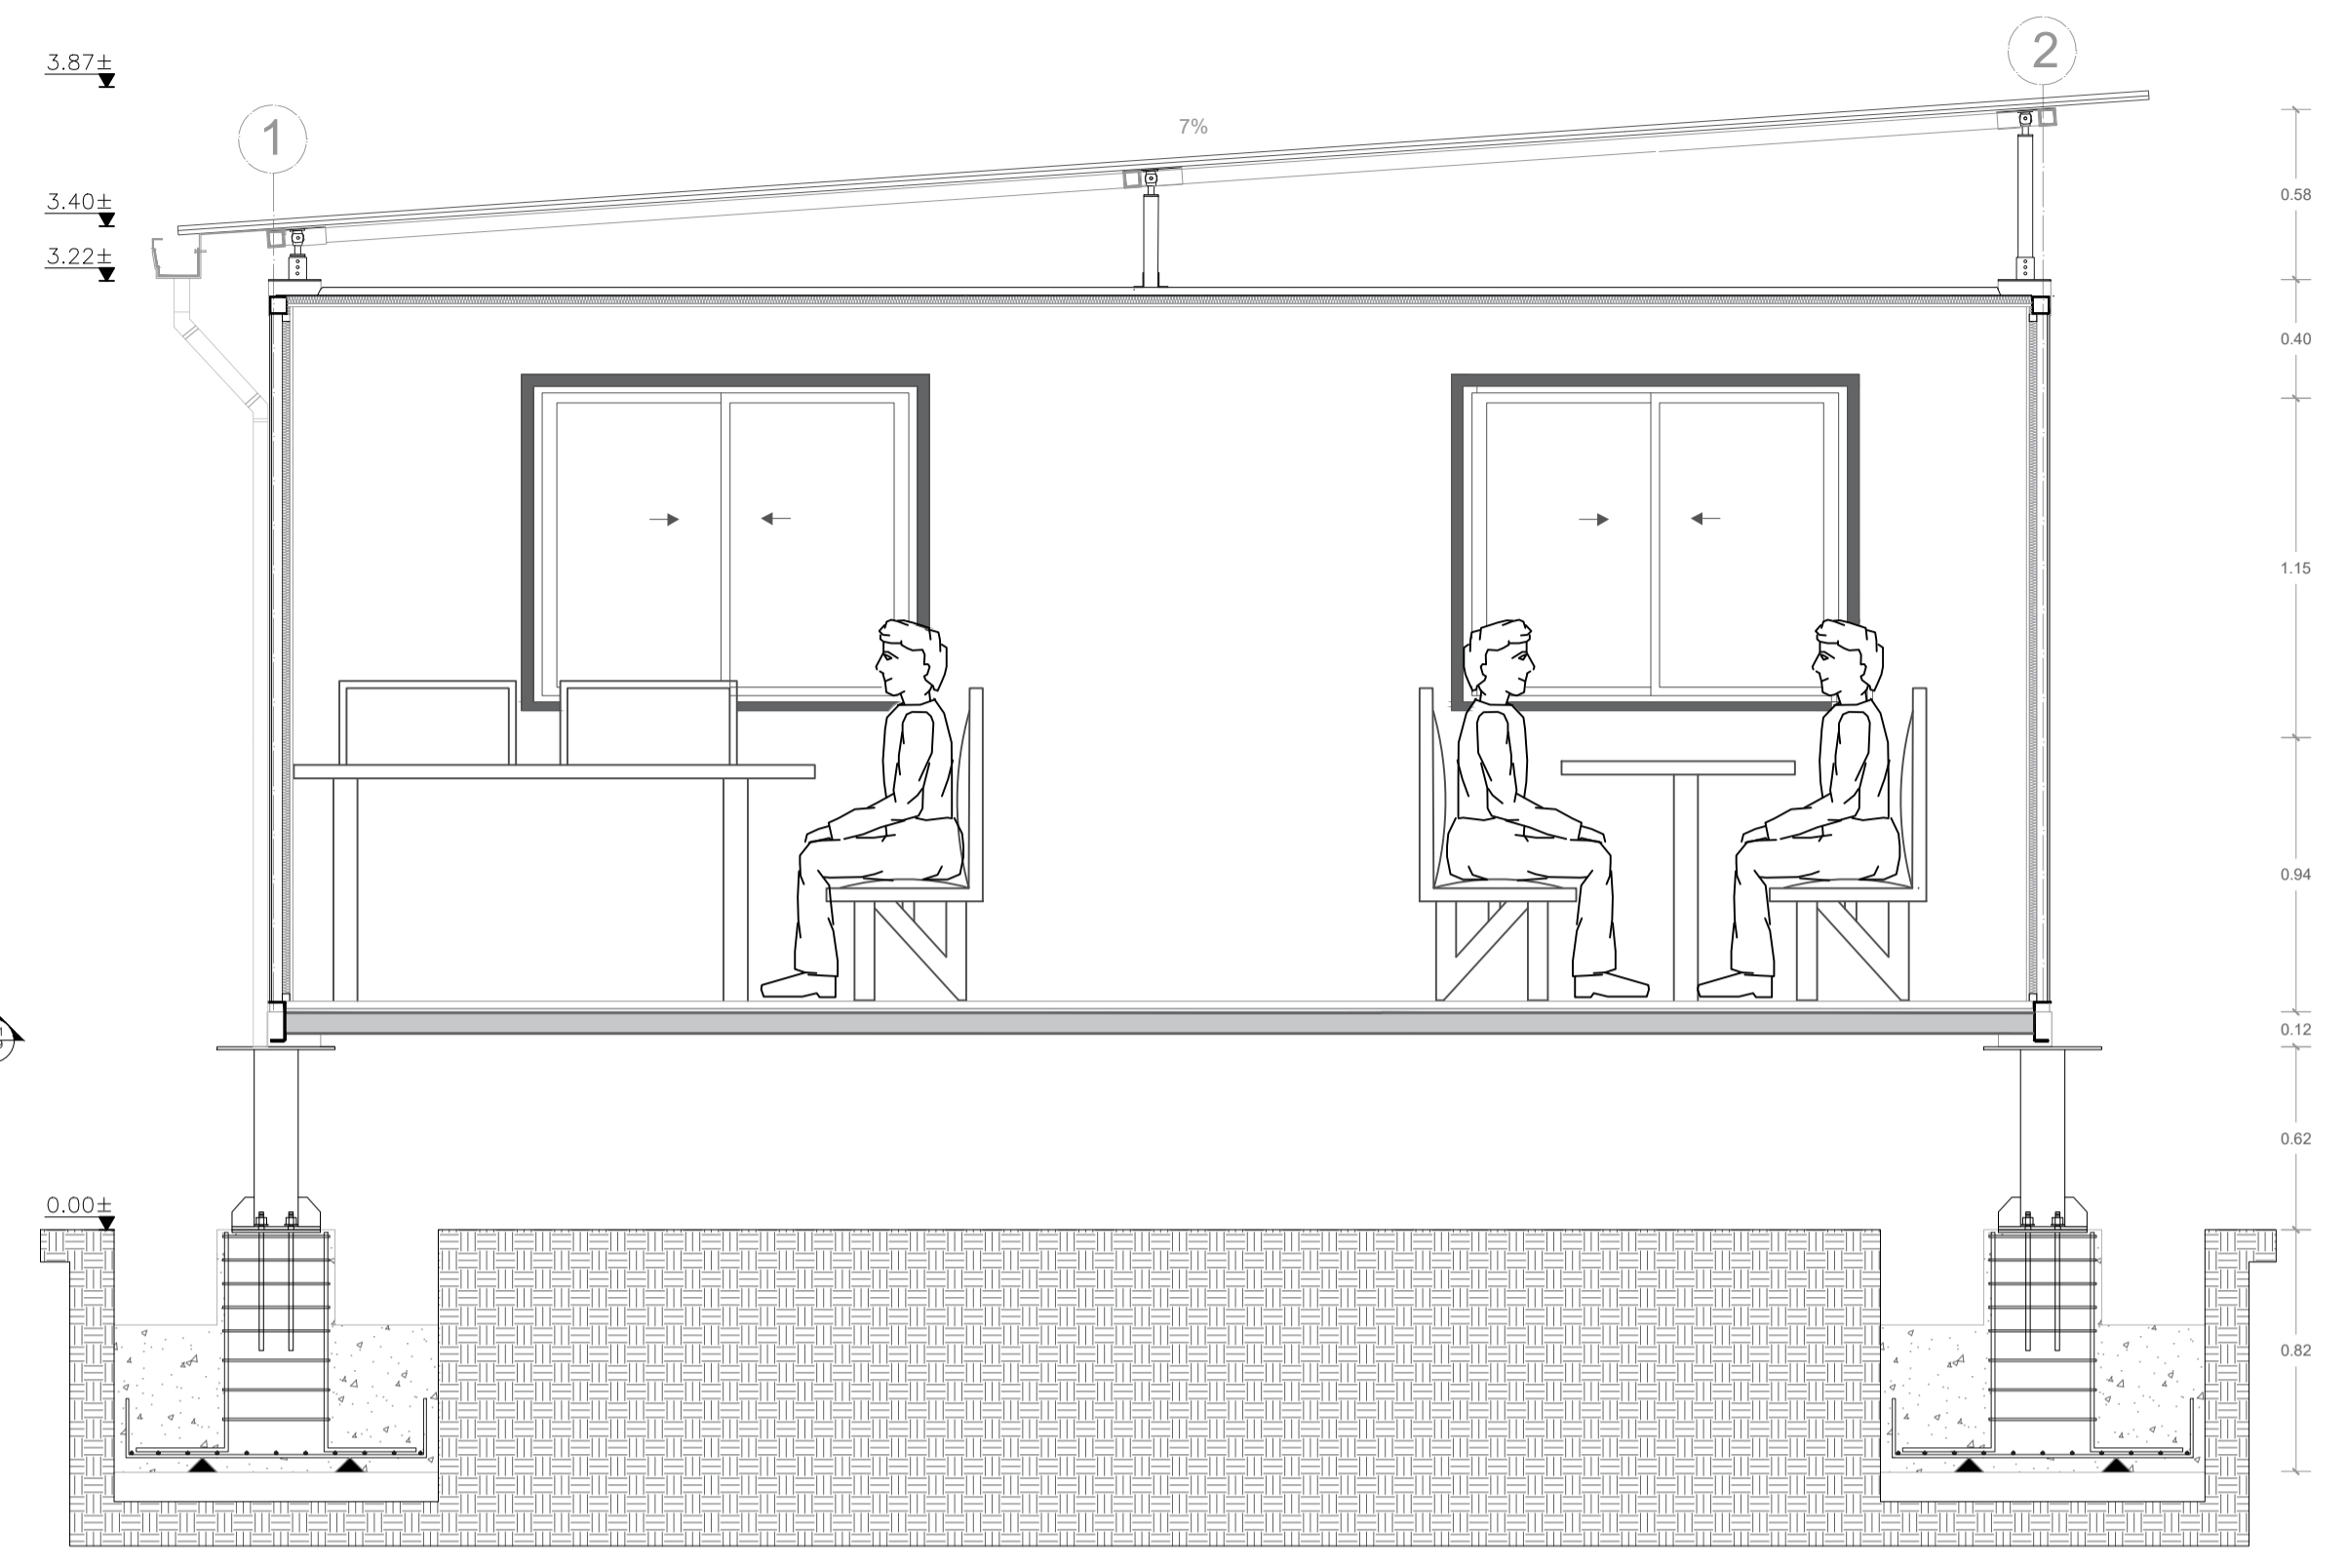

C19 CORTE TRANSVERSAL ESCALA 1:25



F23 FACHADA FRONTAL ESCALA 1:25

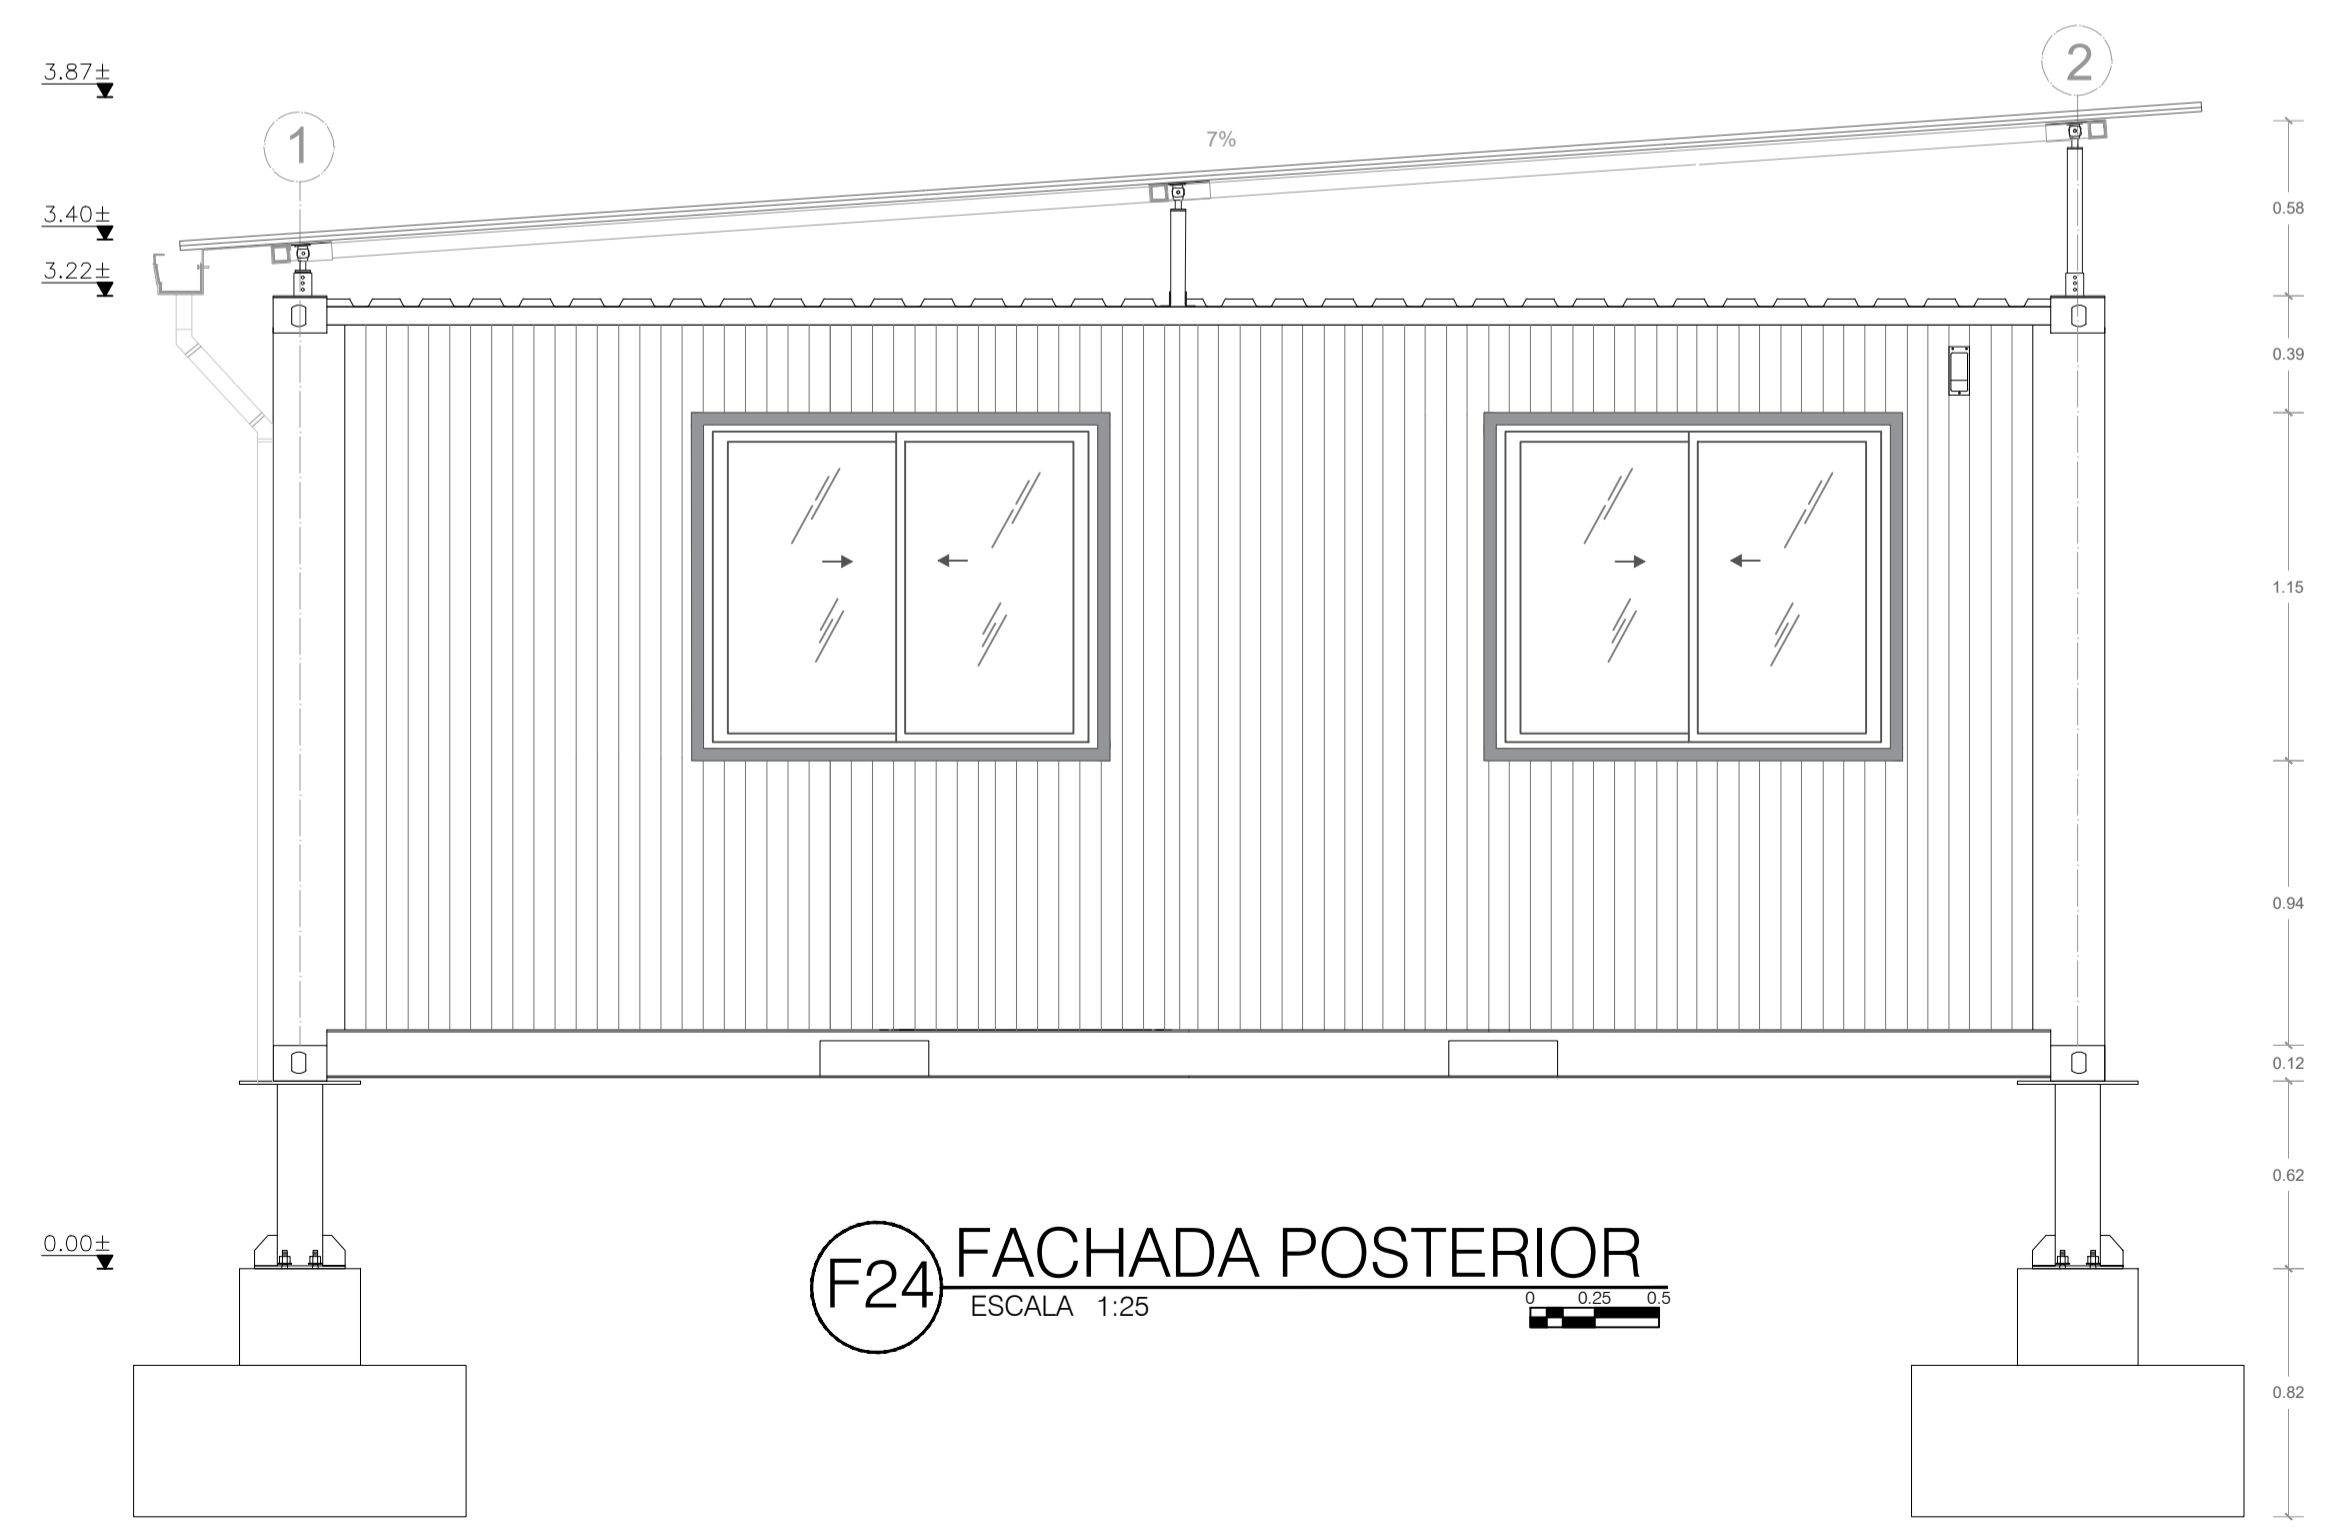

F24 FACHADA POSTERIOR ESCALA 1:25