



A12 PLANTA BIBLIOTECA TIPO 2
ESCALA 1:25



C21 CORTE TRANSVERSAL
ESCALA 1:25

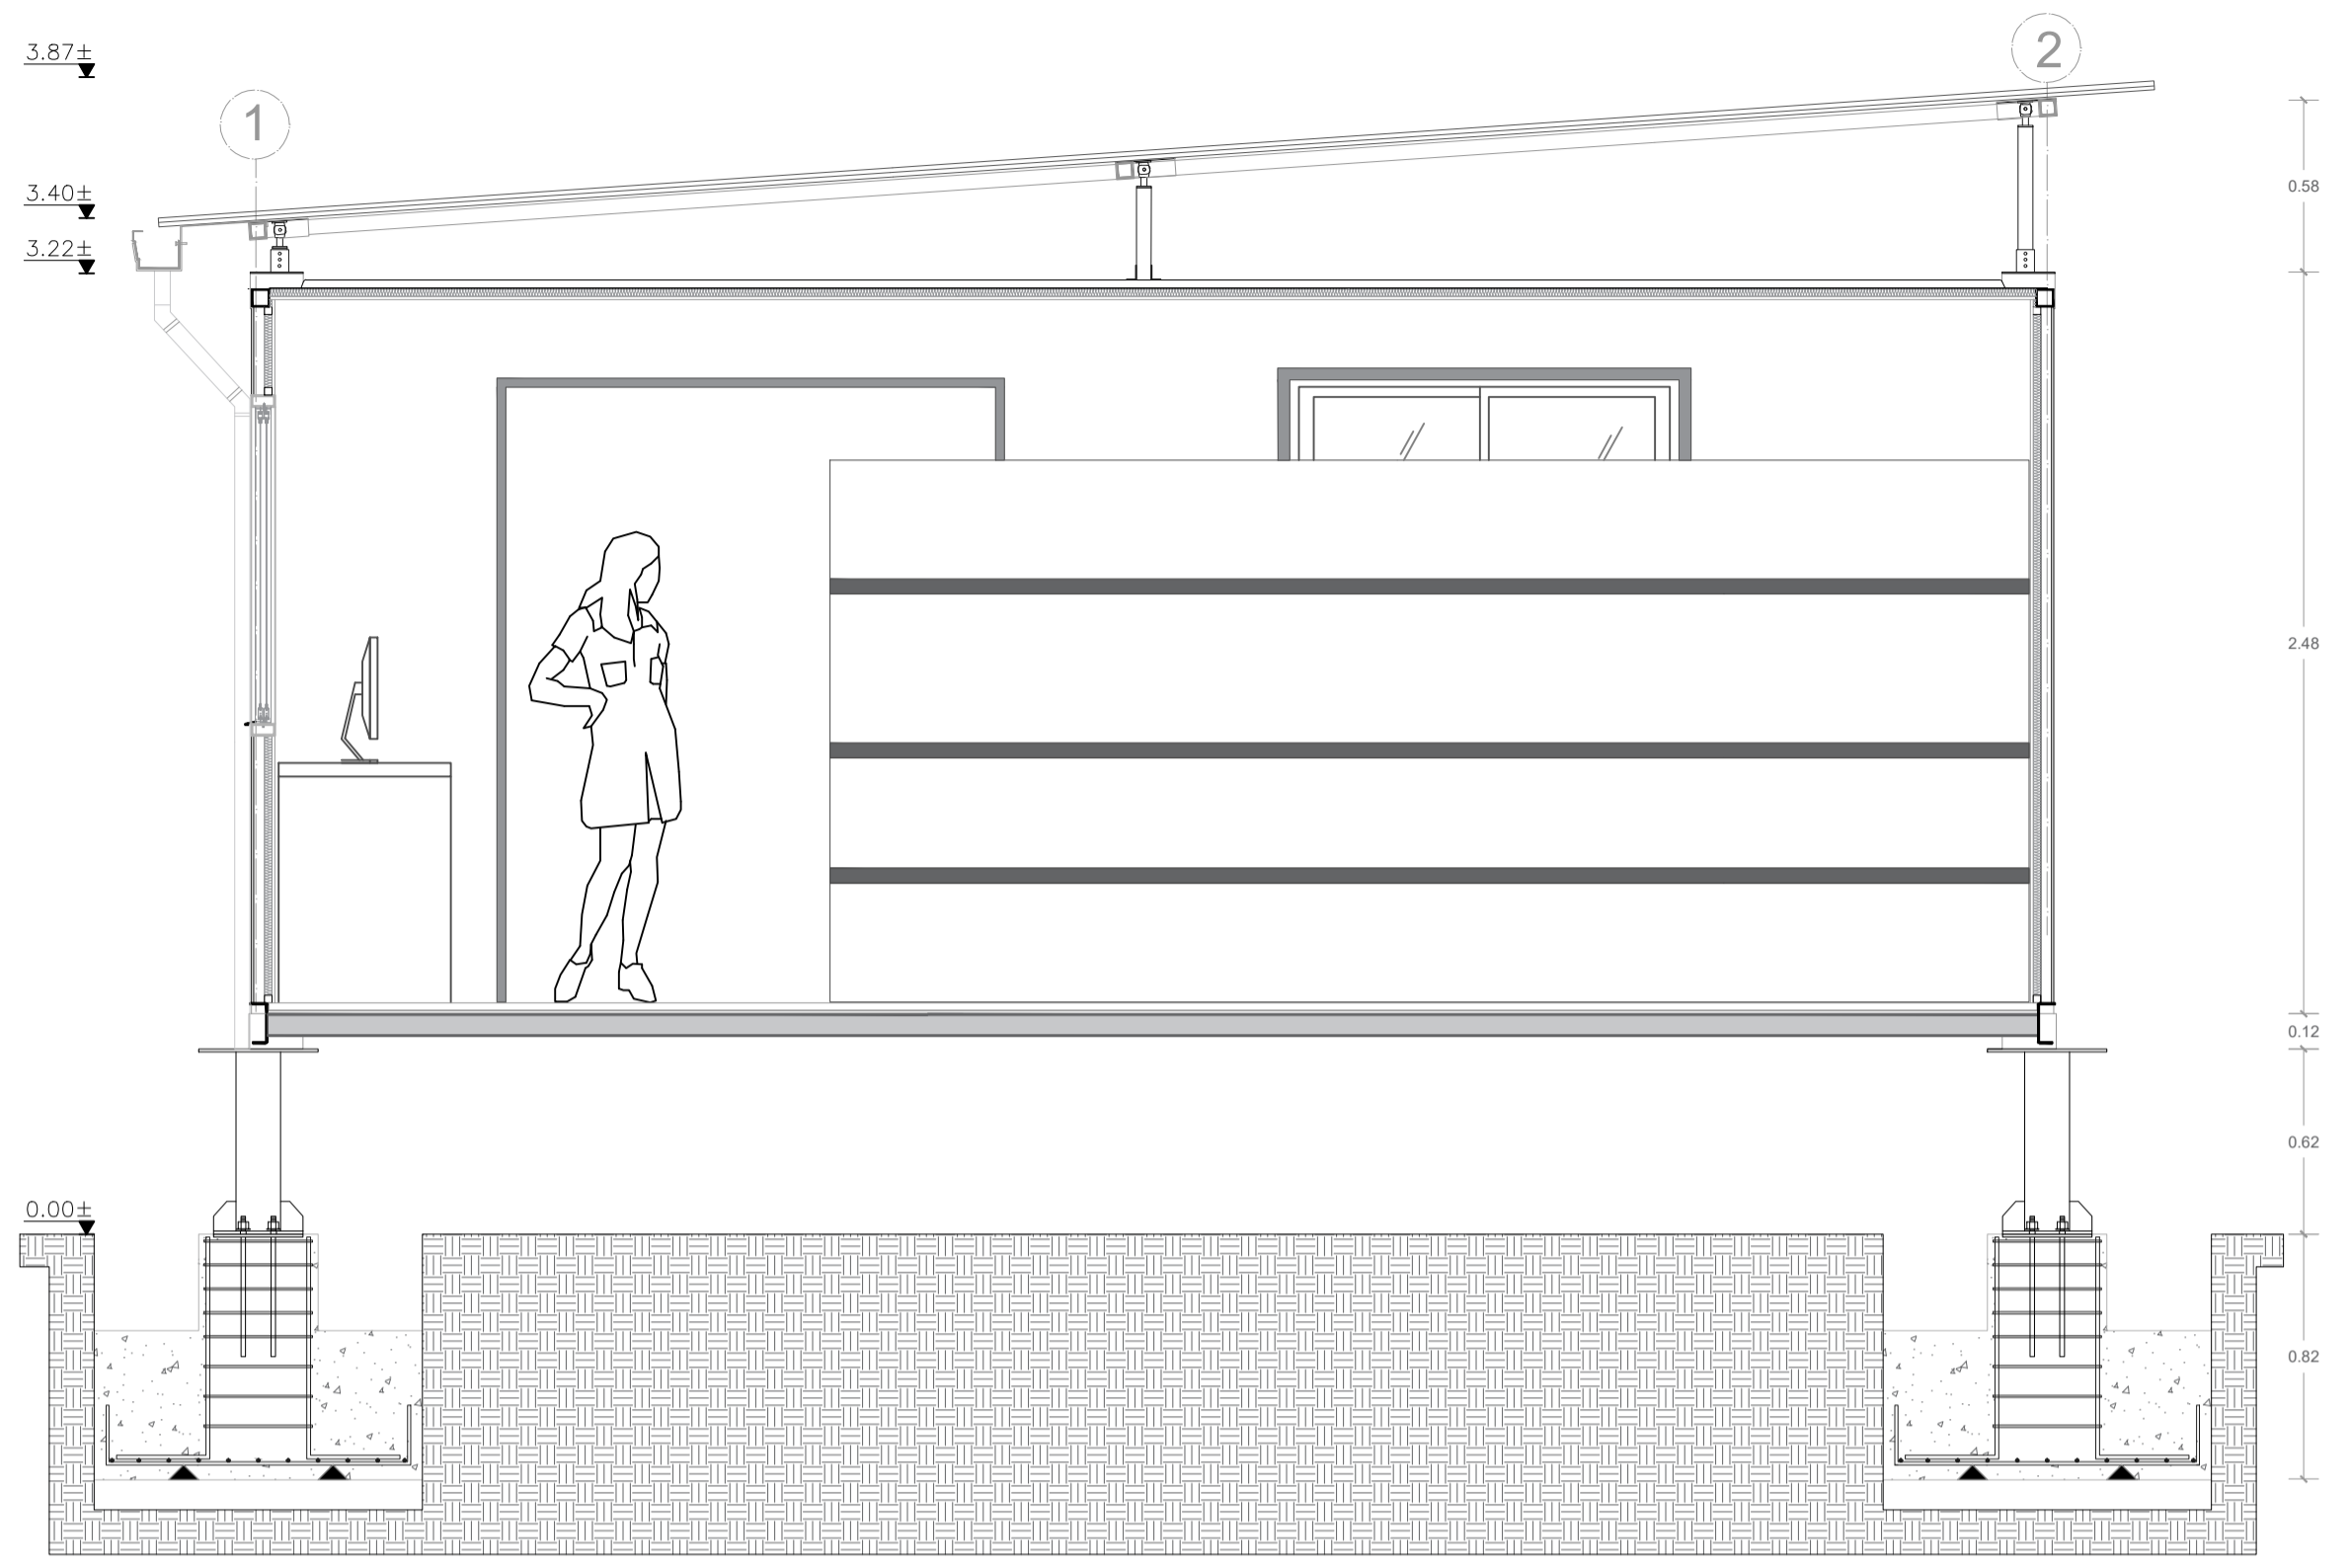

F26 FACHADA POSTERIOR
ESCALA 1:25

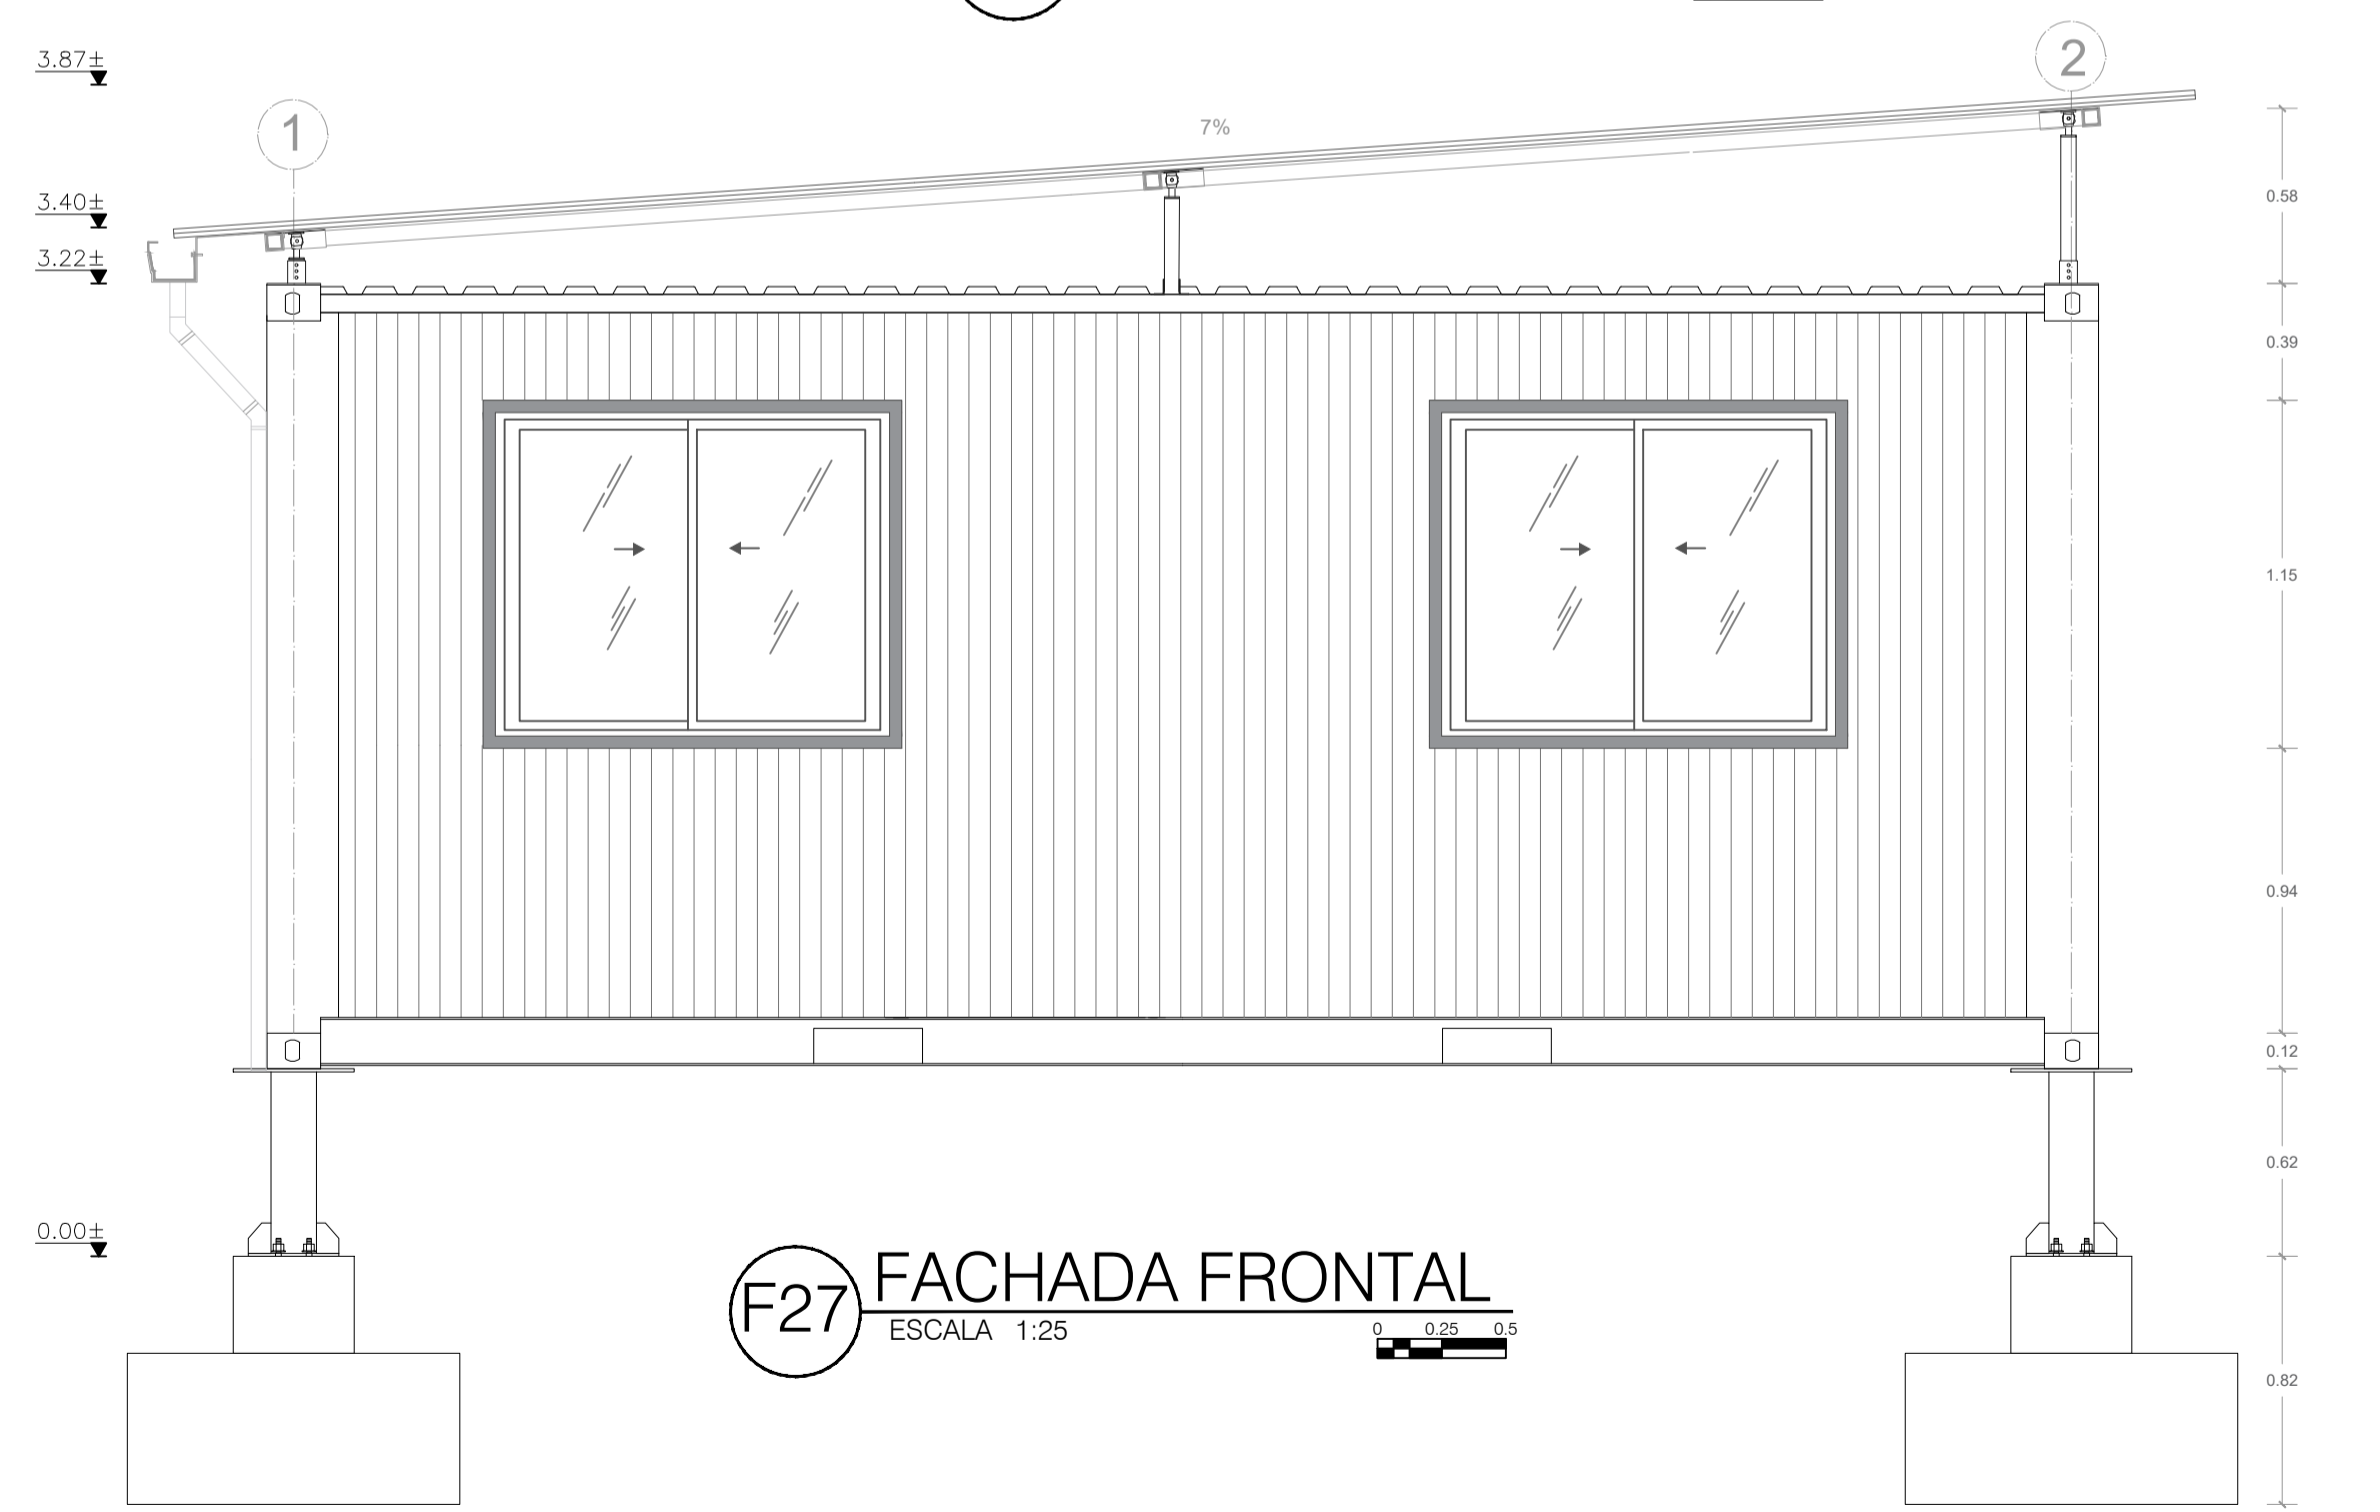

F27 FACHADA FRONTAL
ESCALA 1:25