




**A13** PLANTA SALA DE COMPUTO TIPO 2  
ESCALA 1:25

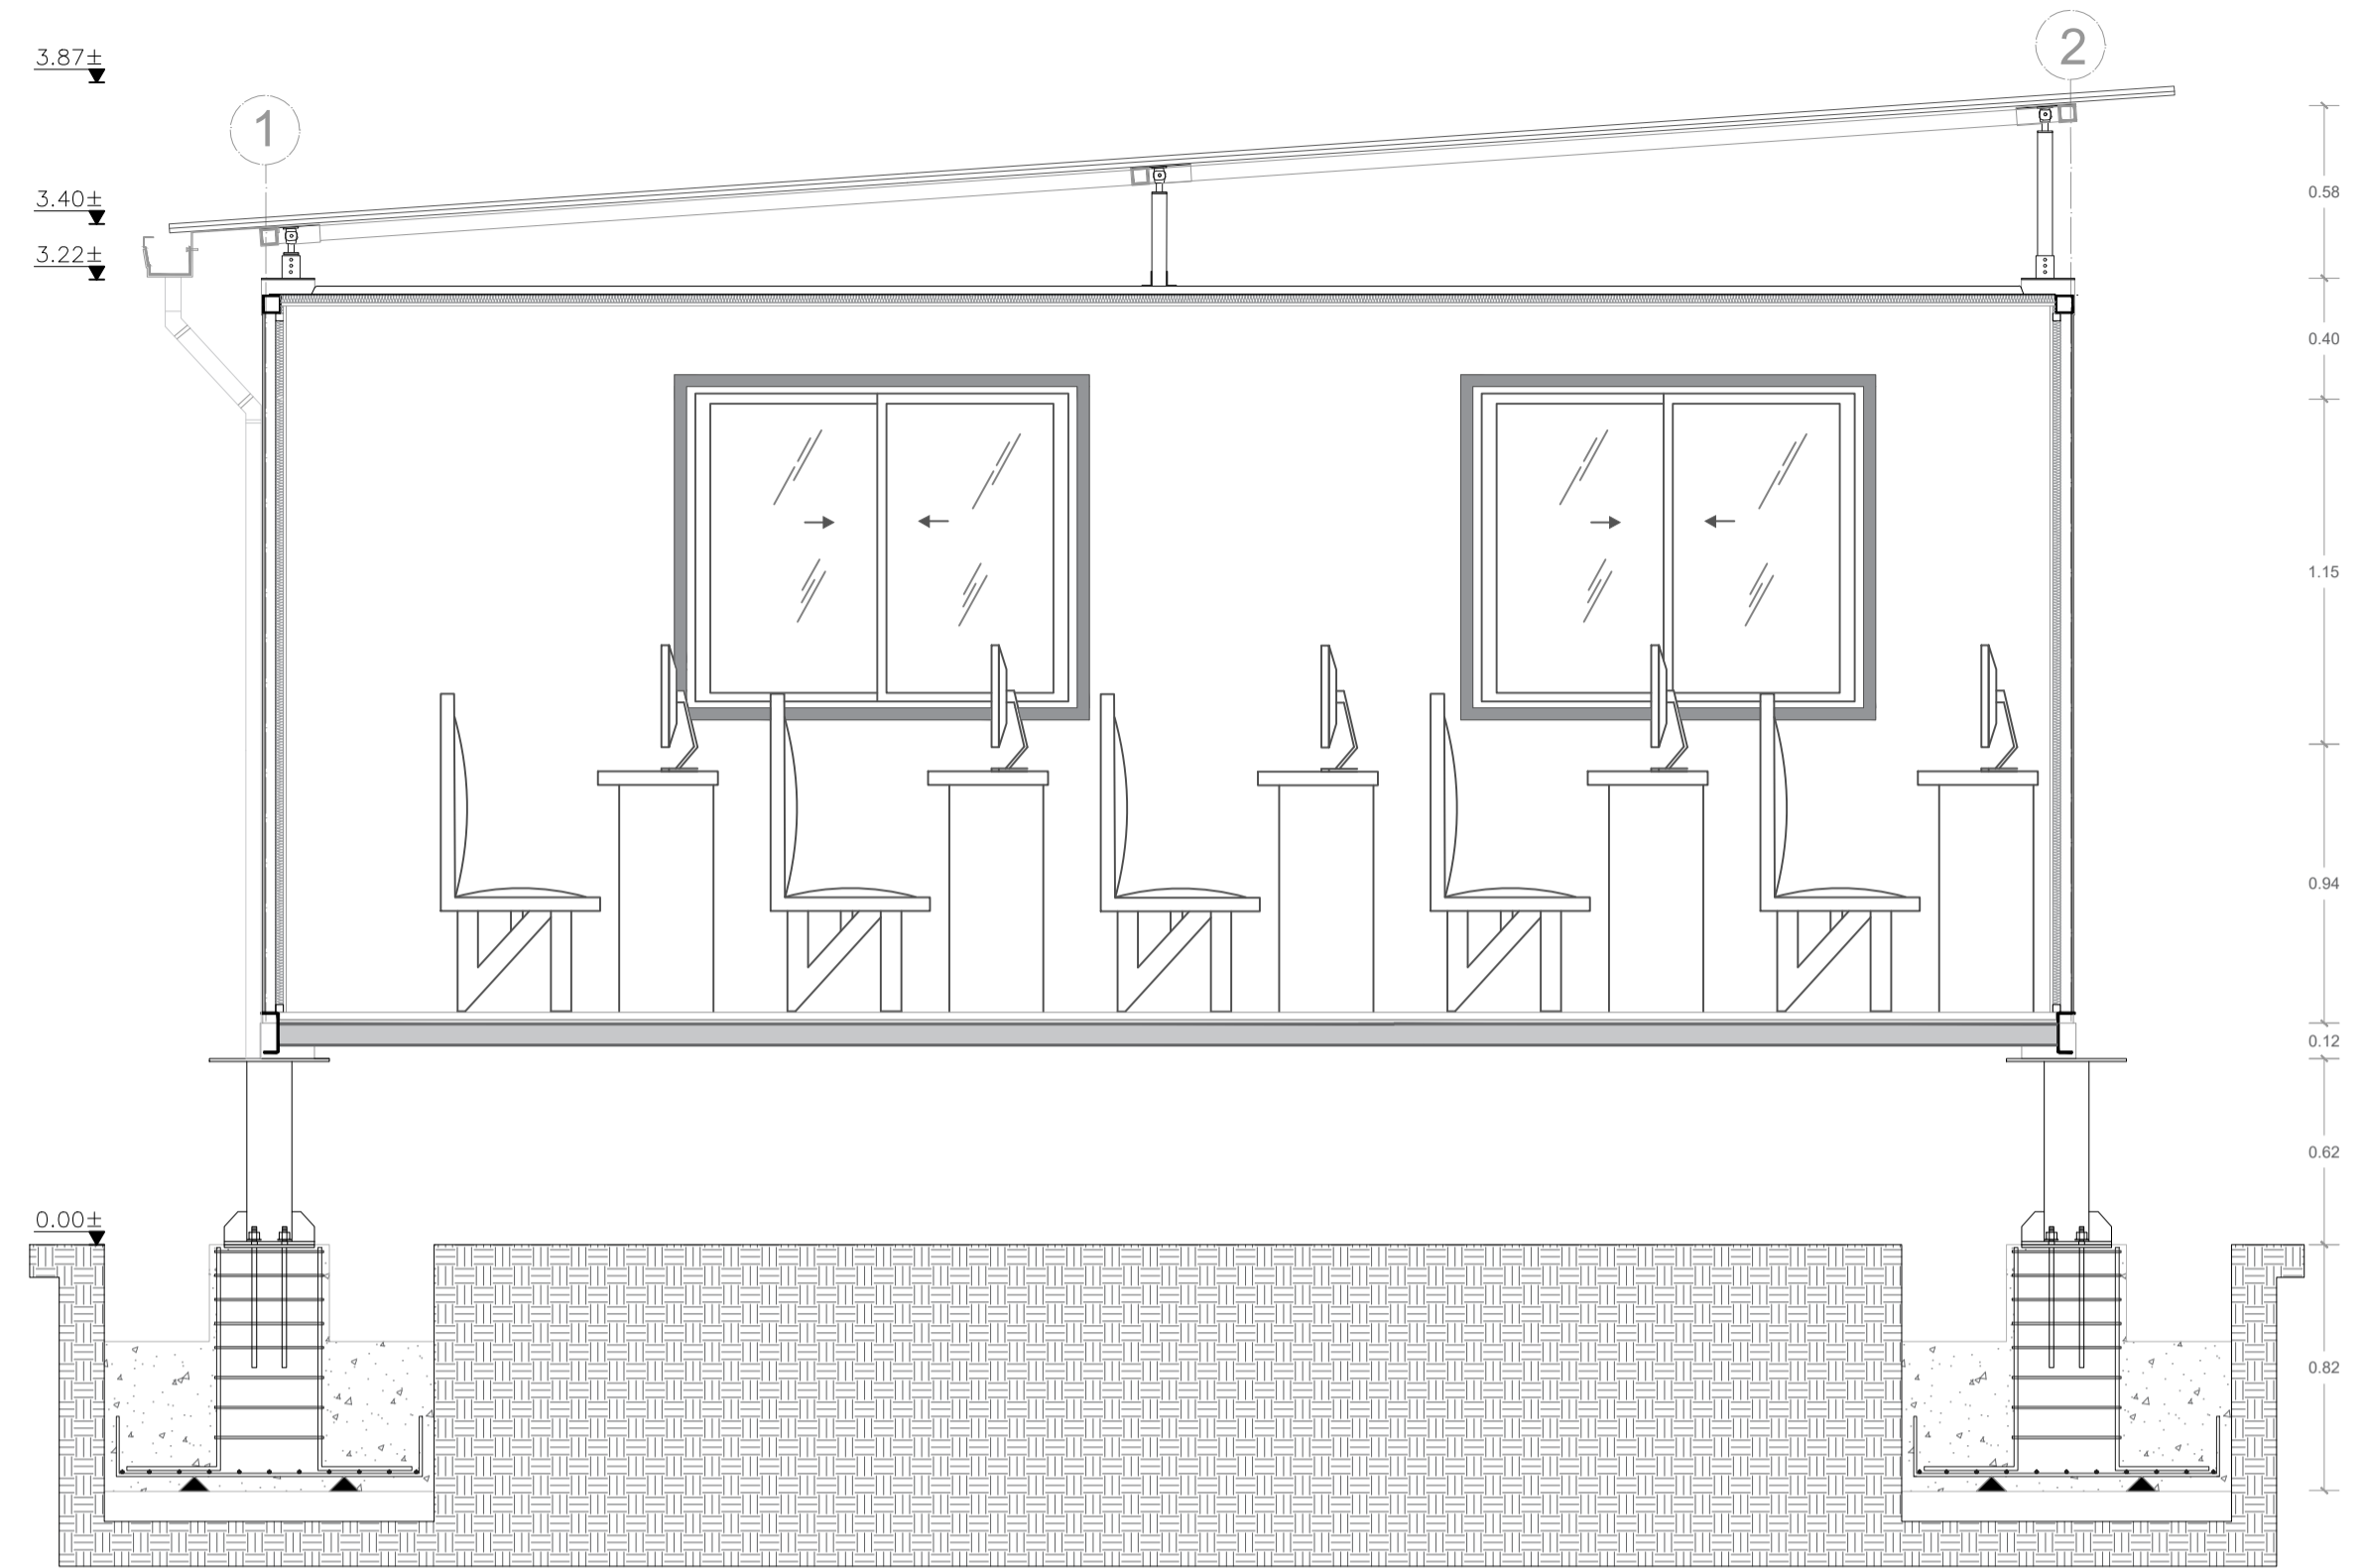

**C23** CORTE TRANSVERSAL  
ESCALA 1:25

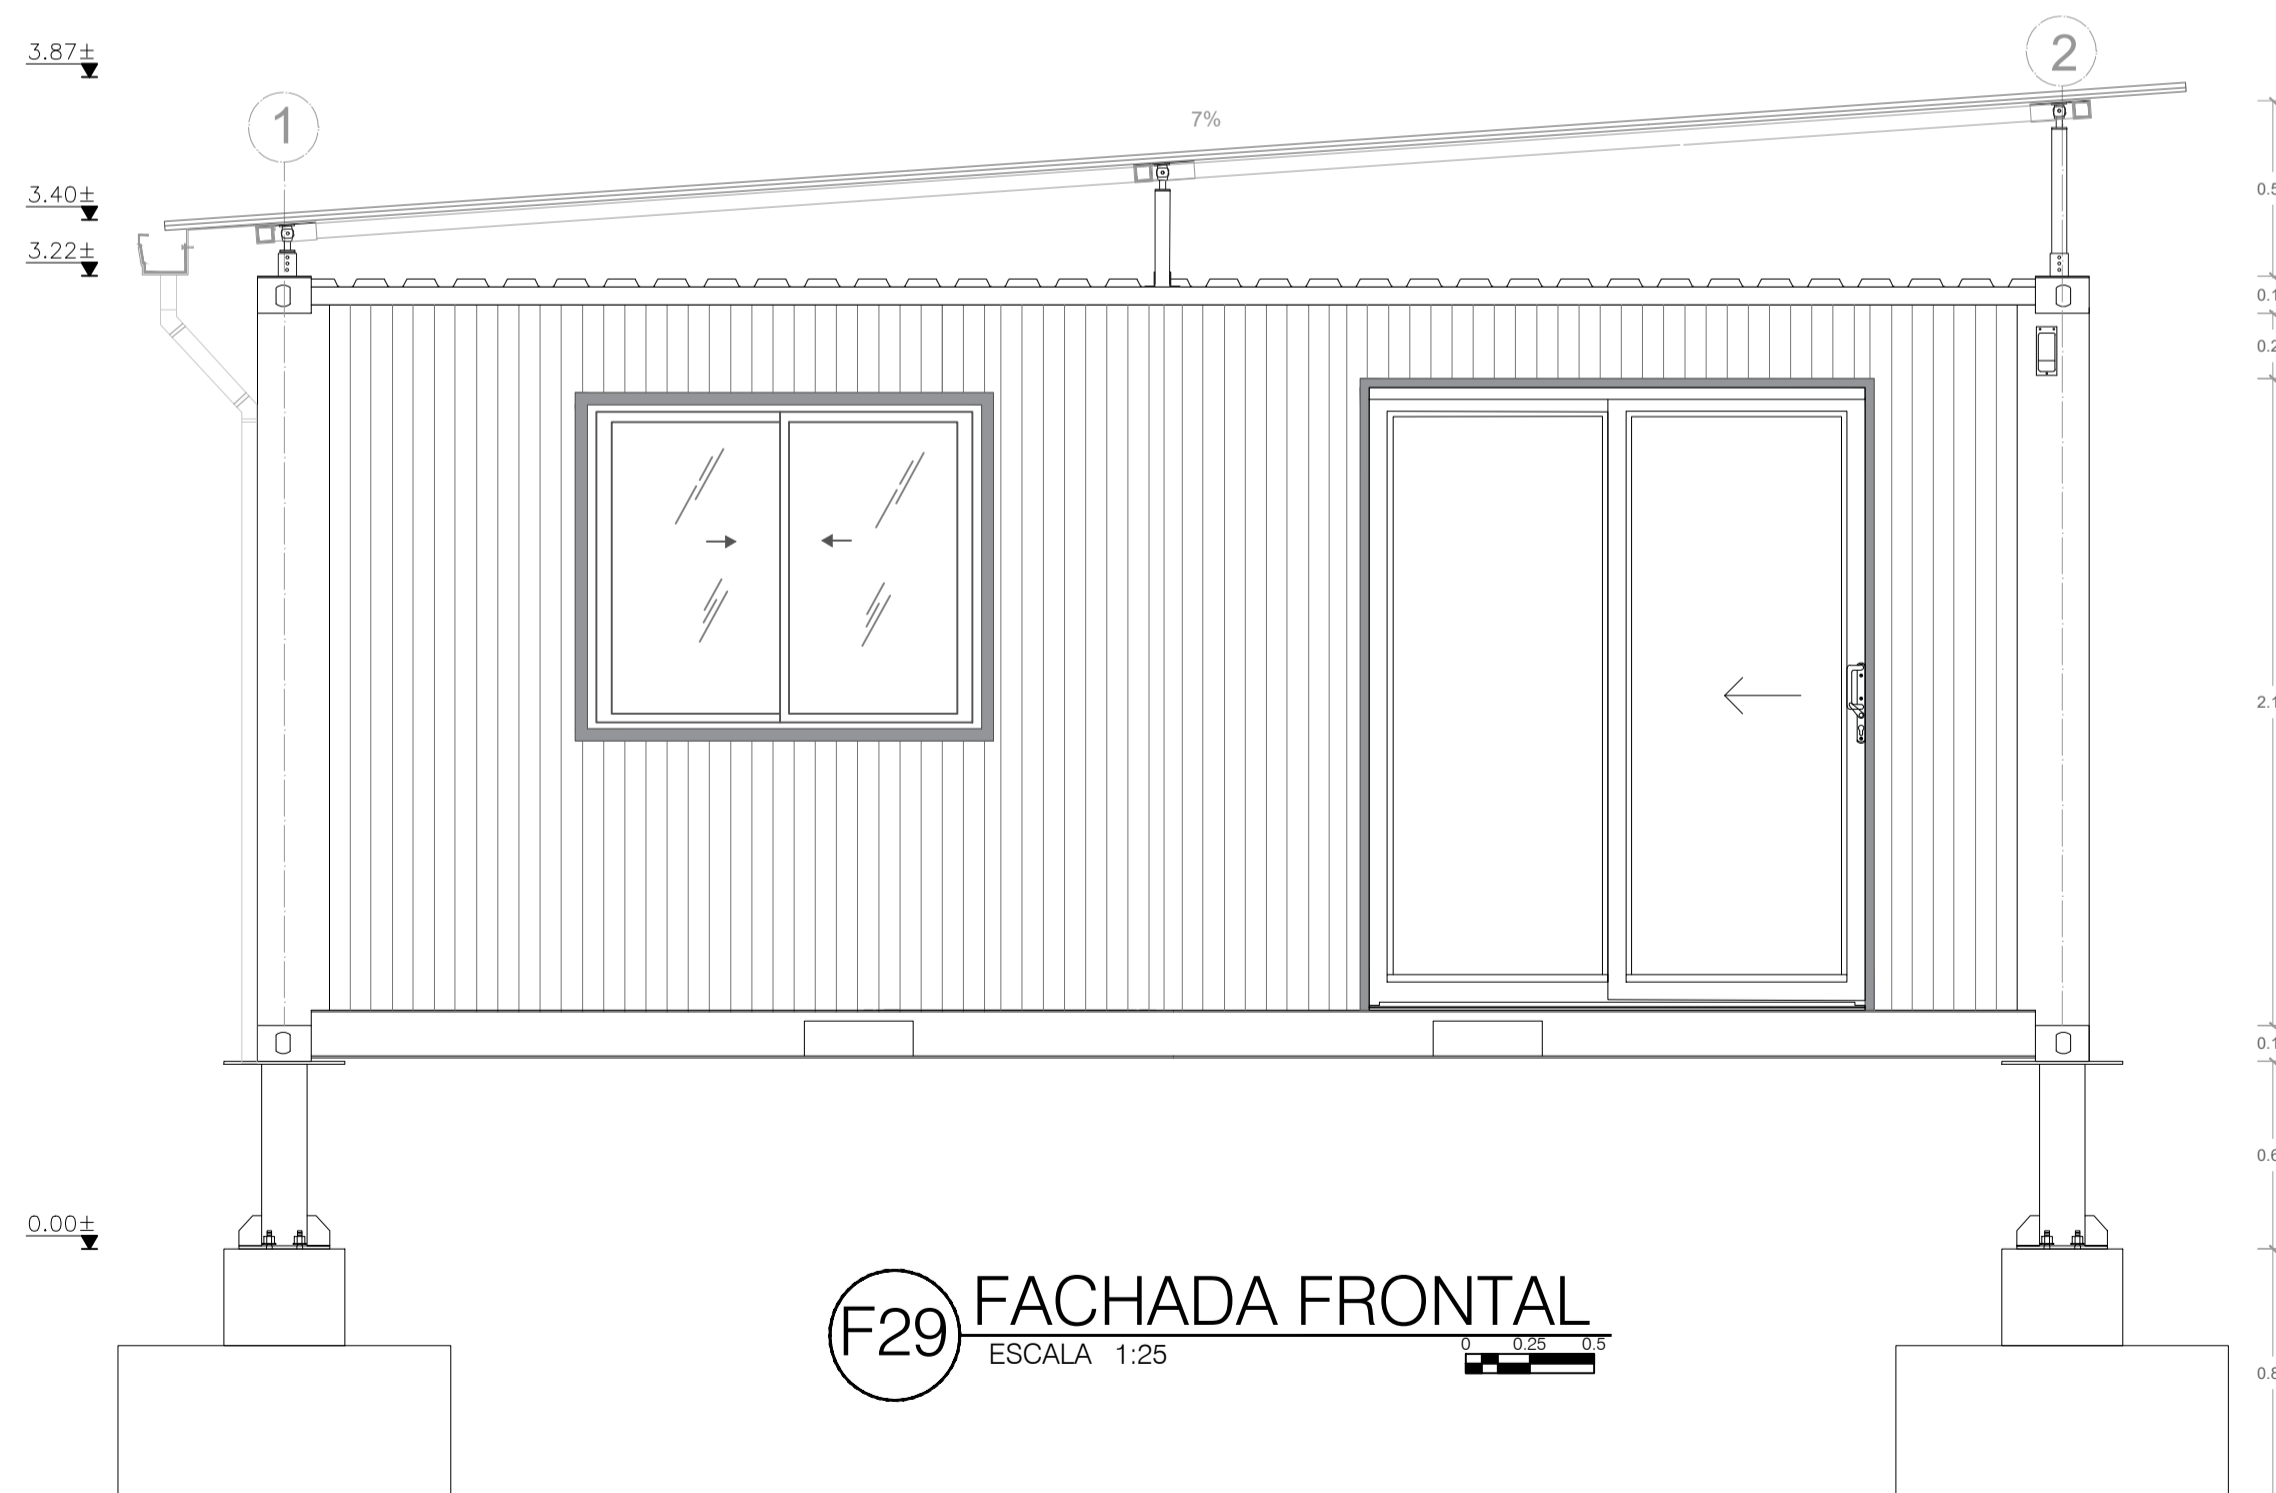

**F29** FACHADA FRONTAL  
ESCALA 1:25

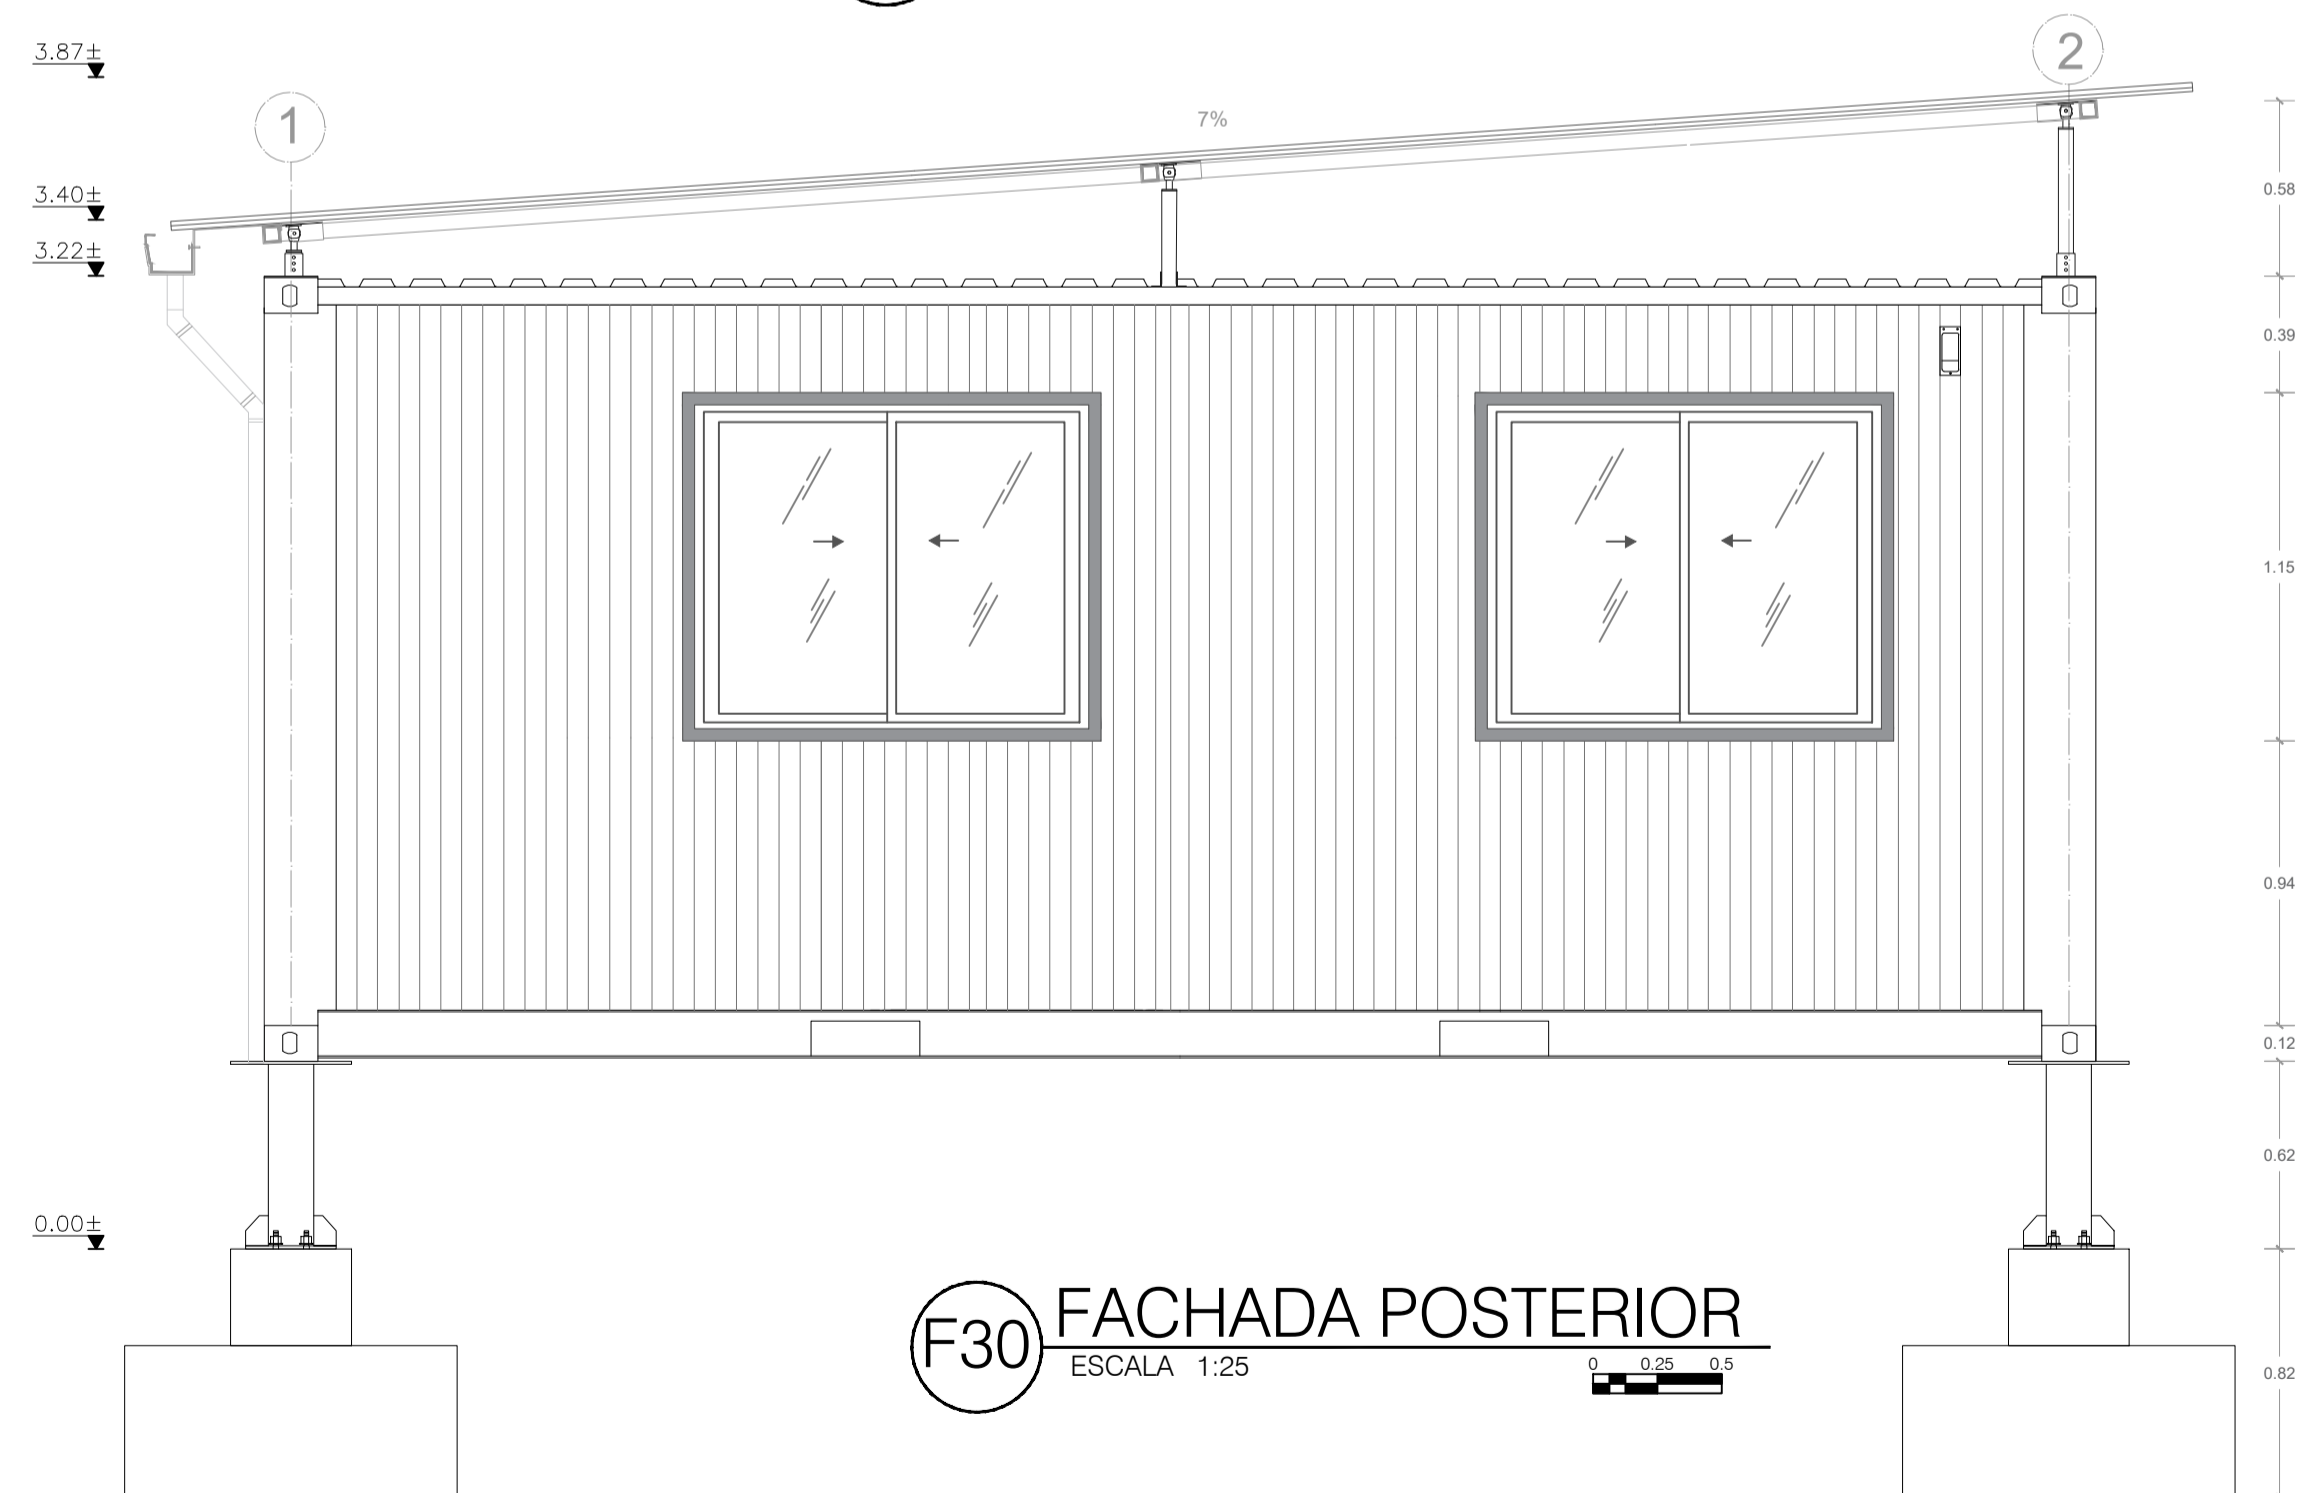

**F30** FACHADA POSTERIOR  
ESCALA 1:25

