



**A14** PLANTA AREA DE TRABAJO TIPO 2  
ESCALA 1:25



**C25** CORTE TRANSVERSAL  
ESCALA 1:25

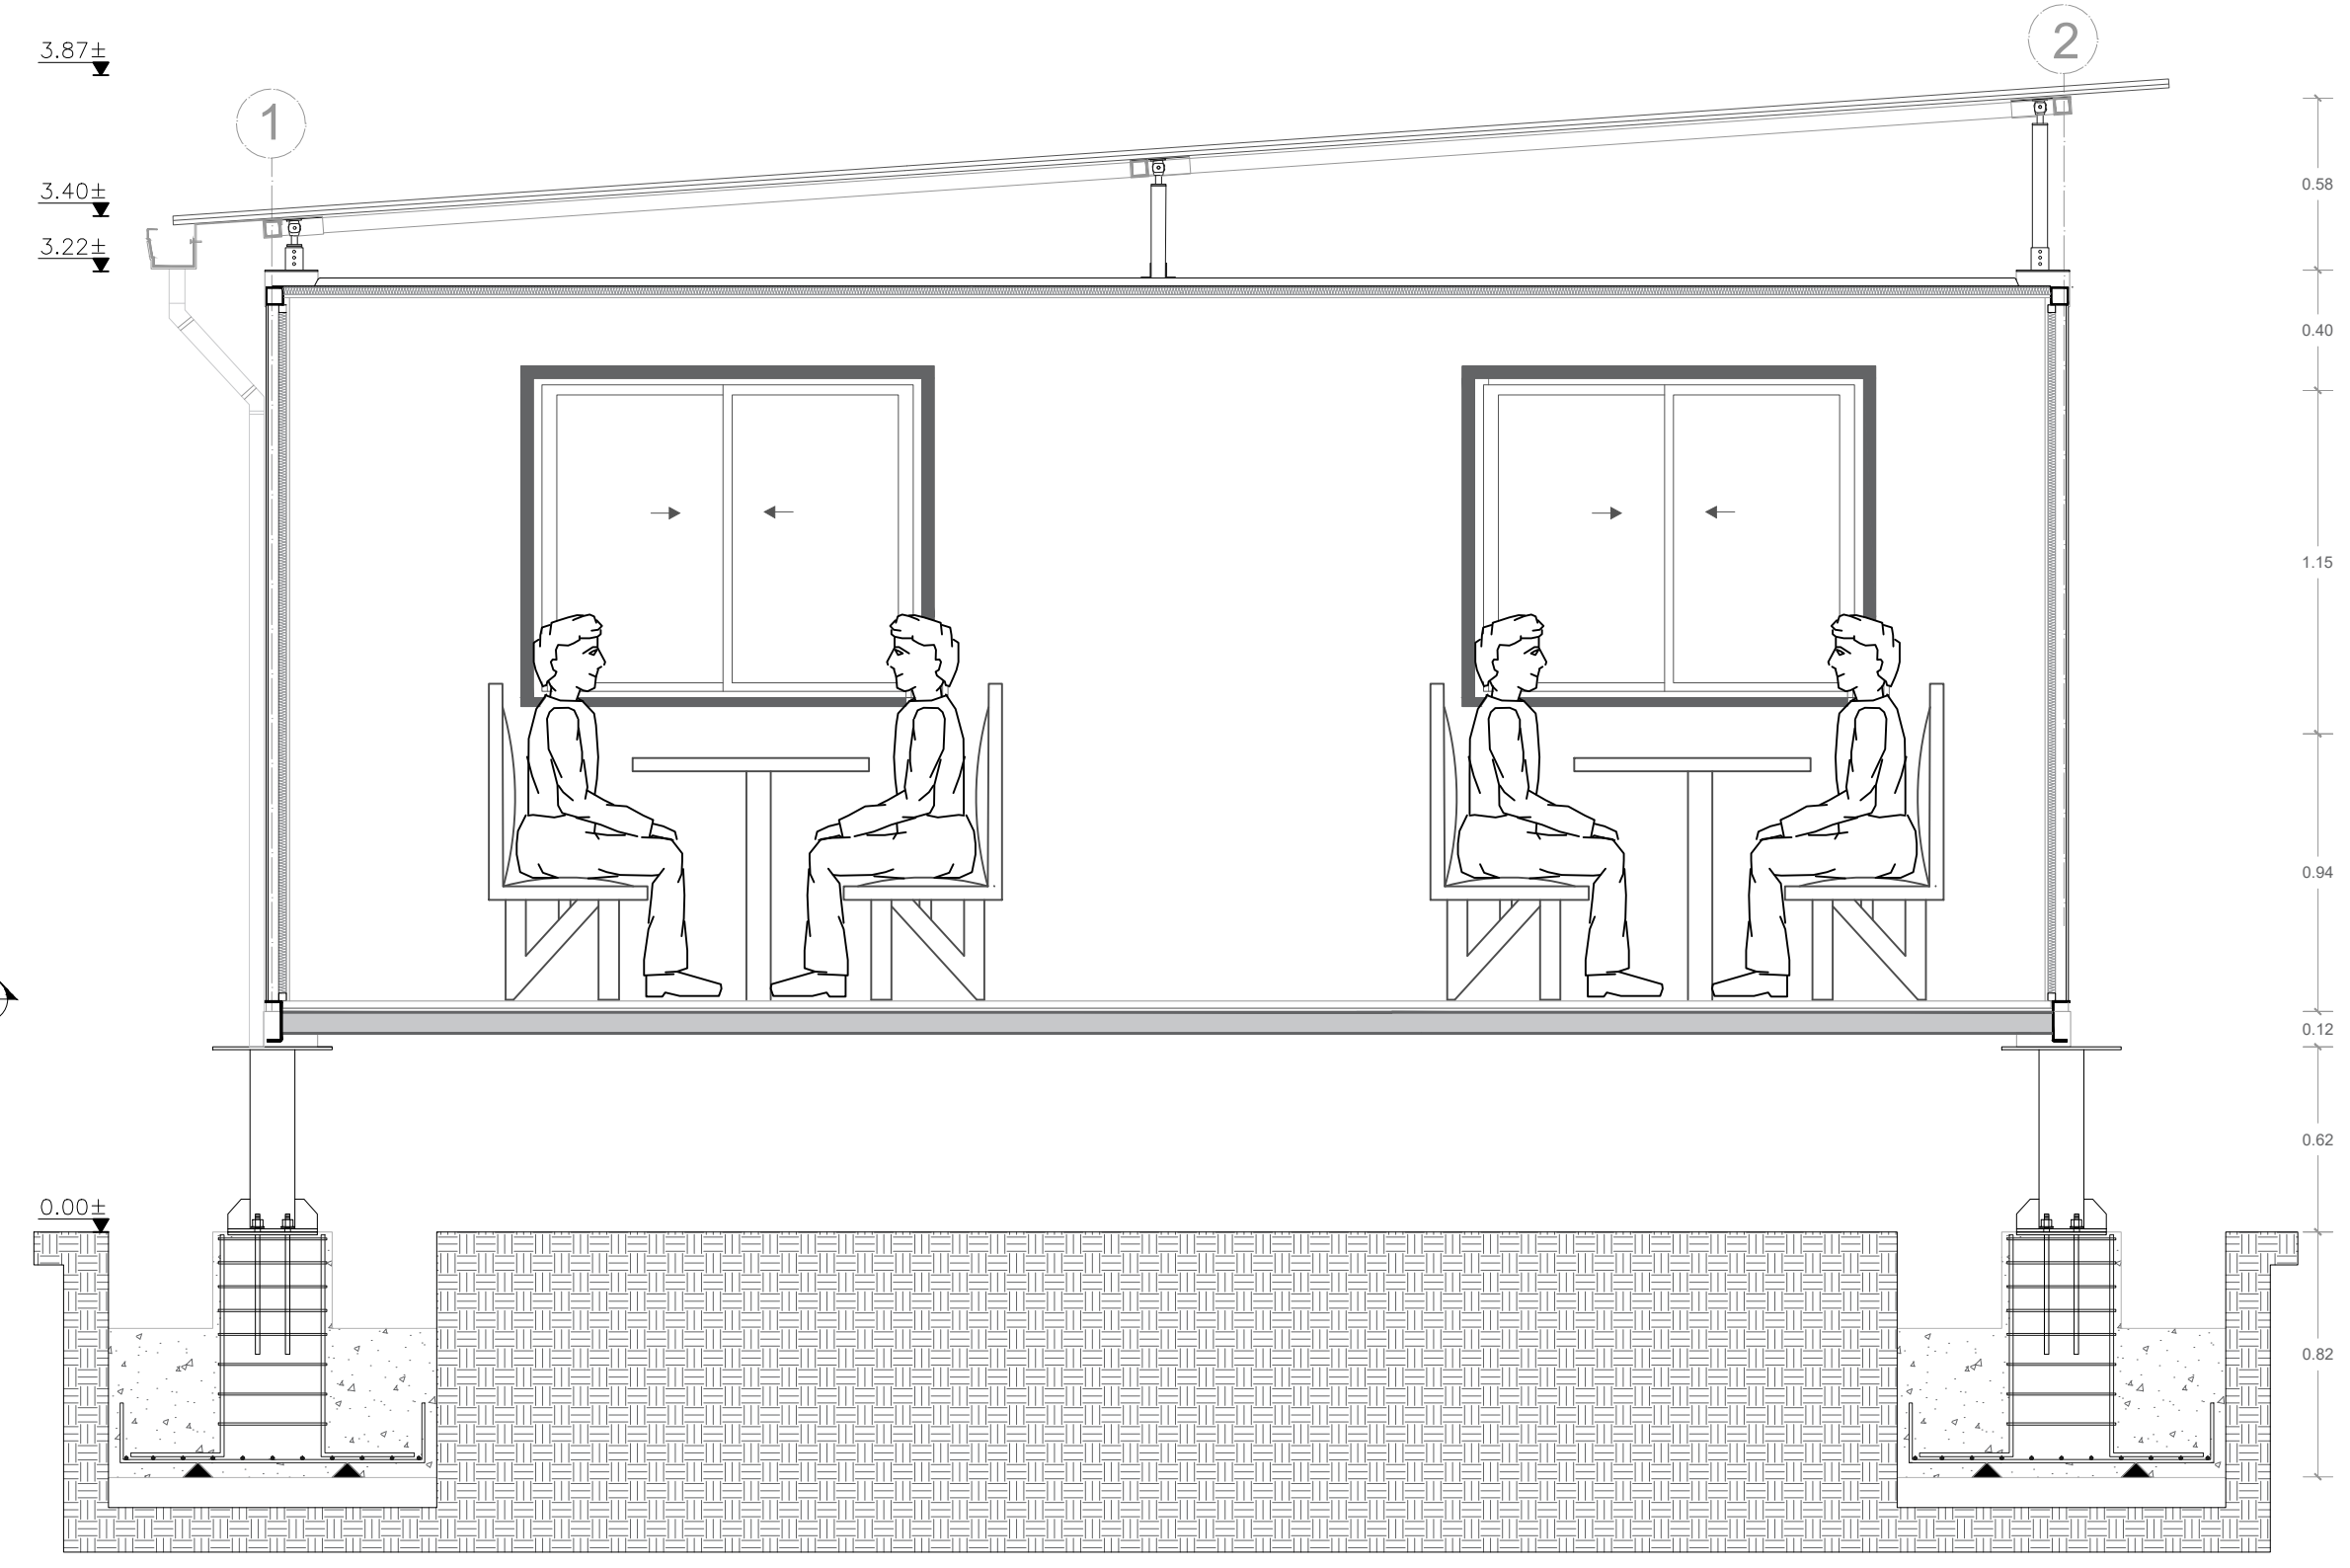

**F32** FACHADA FRONTAL  
ESCALA 1:25

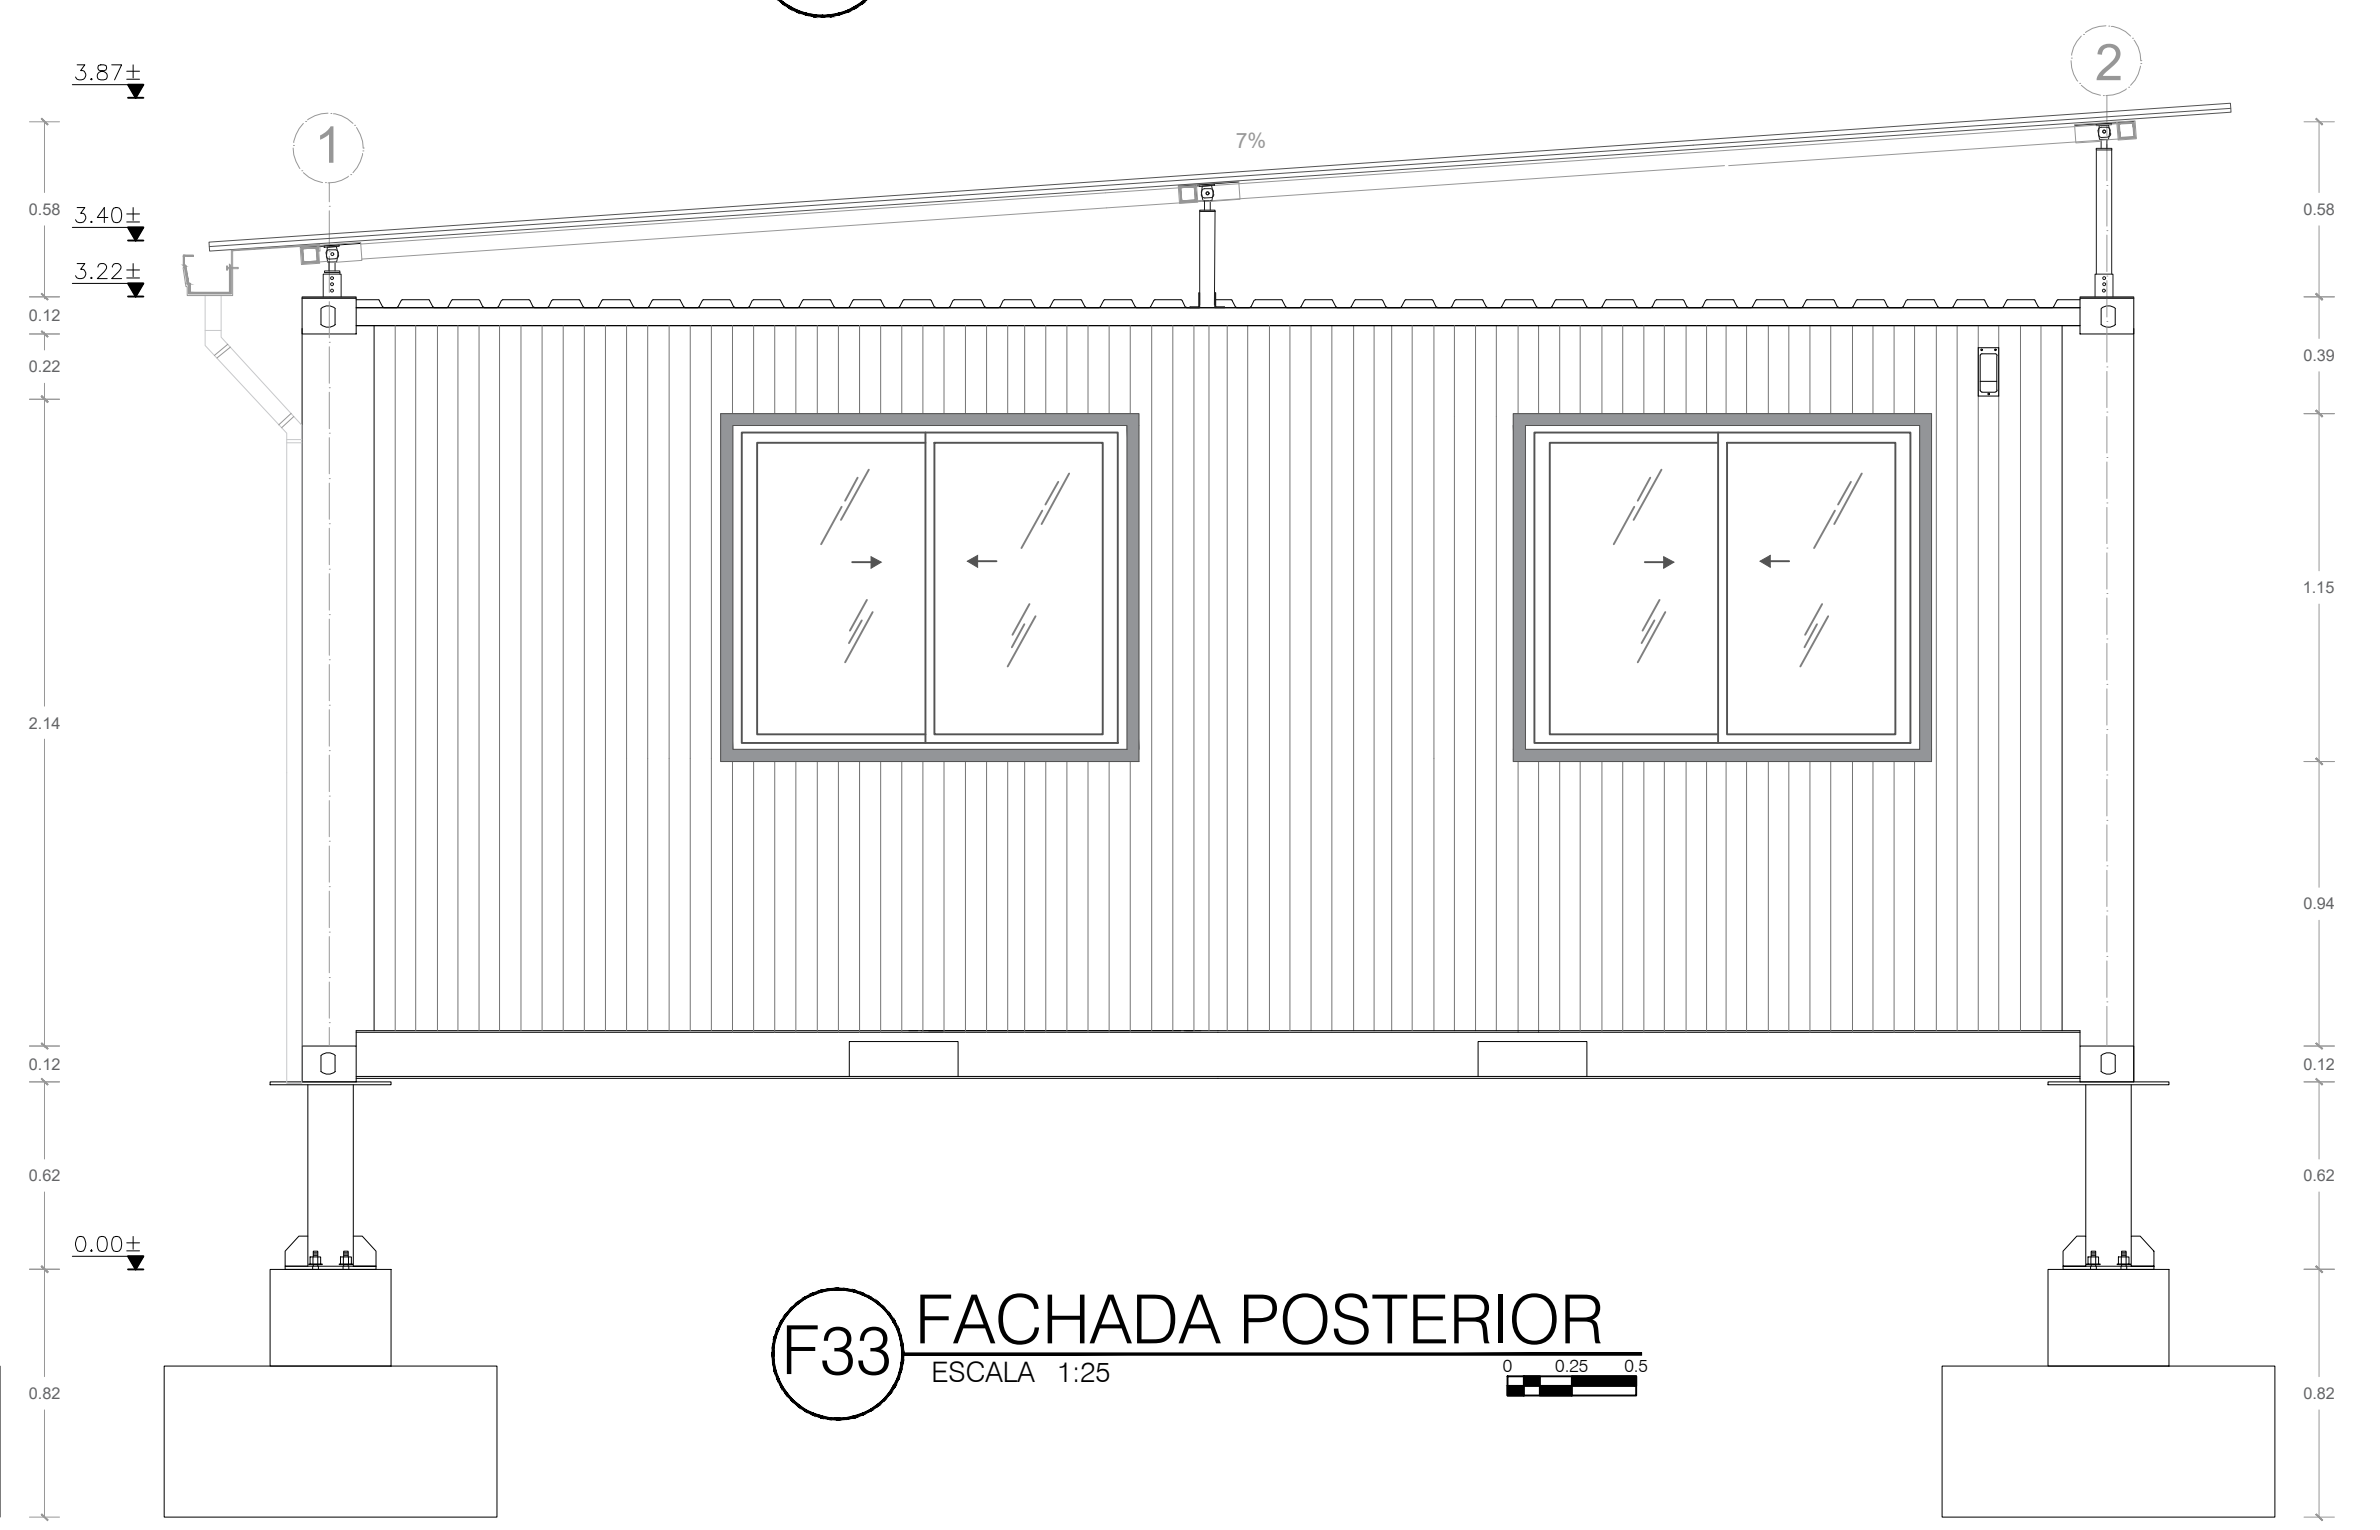

**F33** FACHADA POSTERIOR  
ESCALA 1:25