



A15 PLANTA CAFETERIA ESCALA 1:25



C27 CORTE TRANSVERSAL ESCALA 1:25

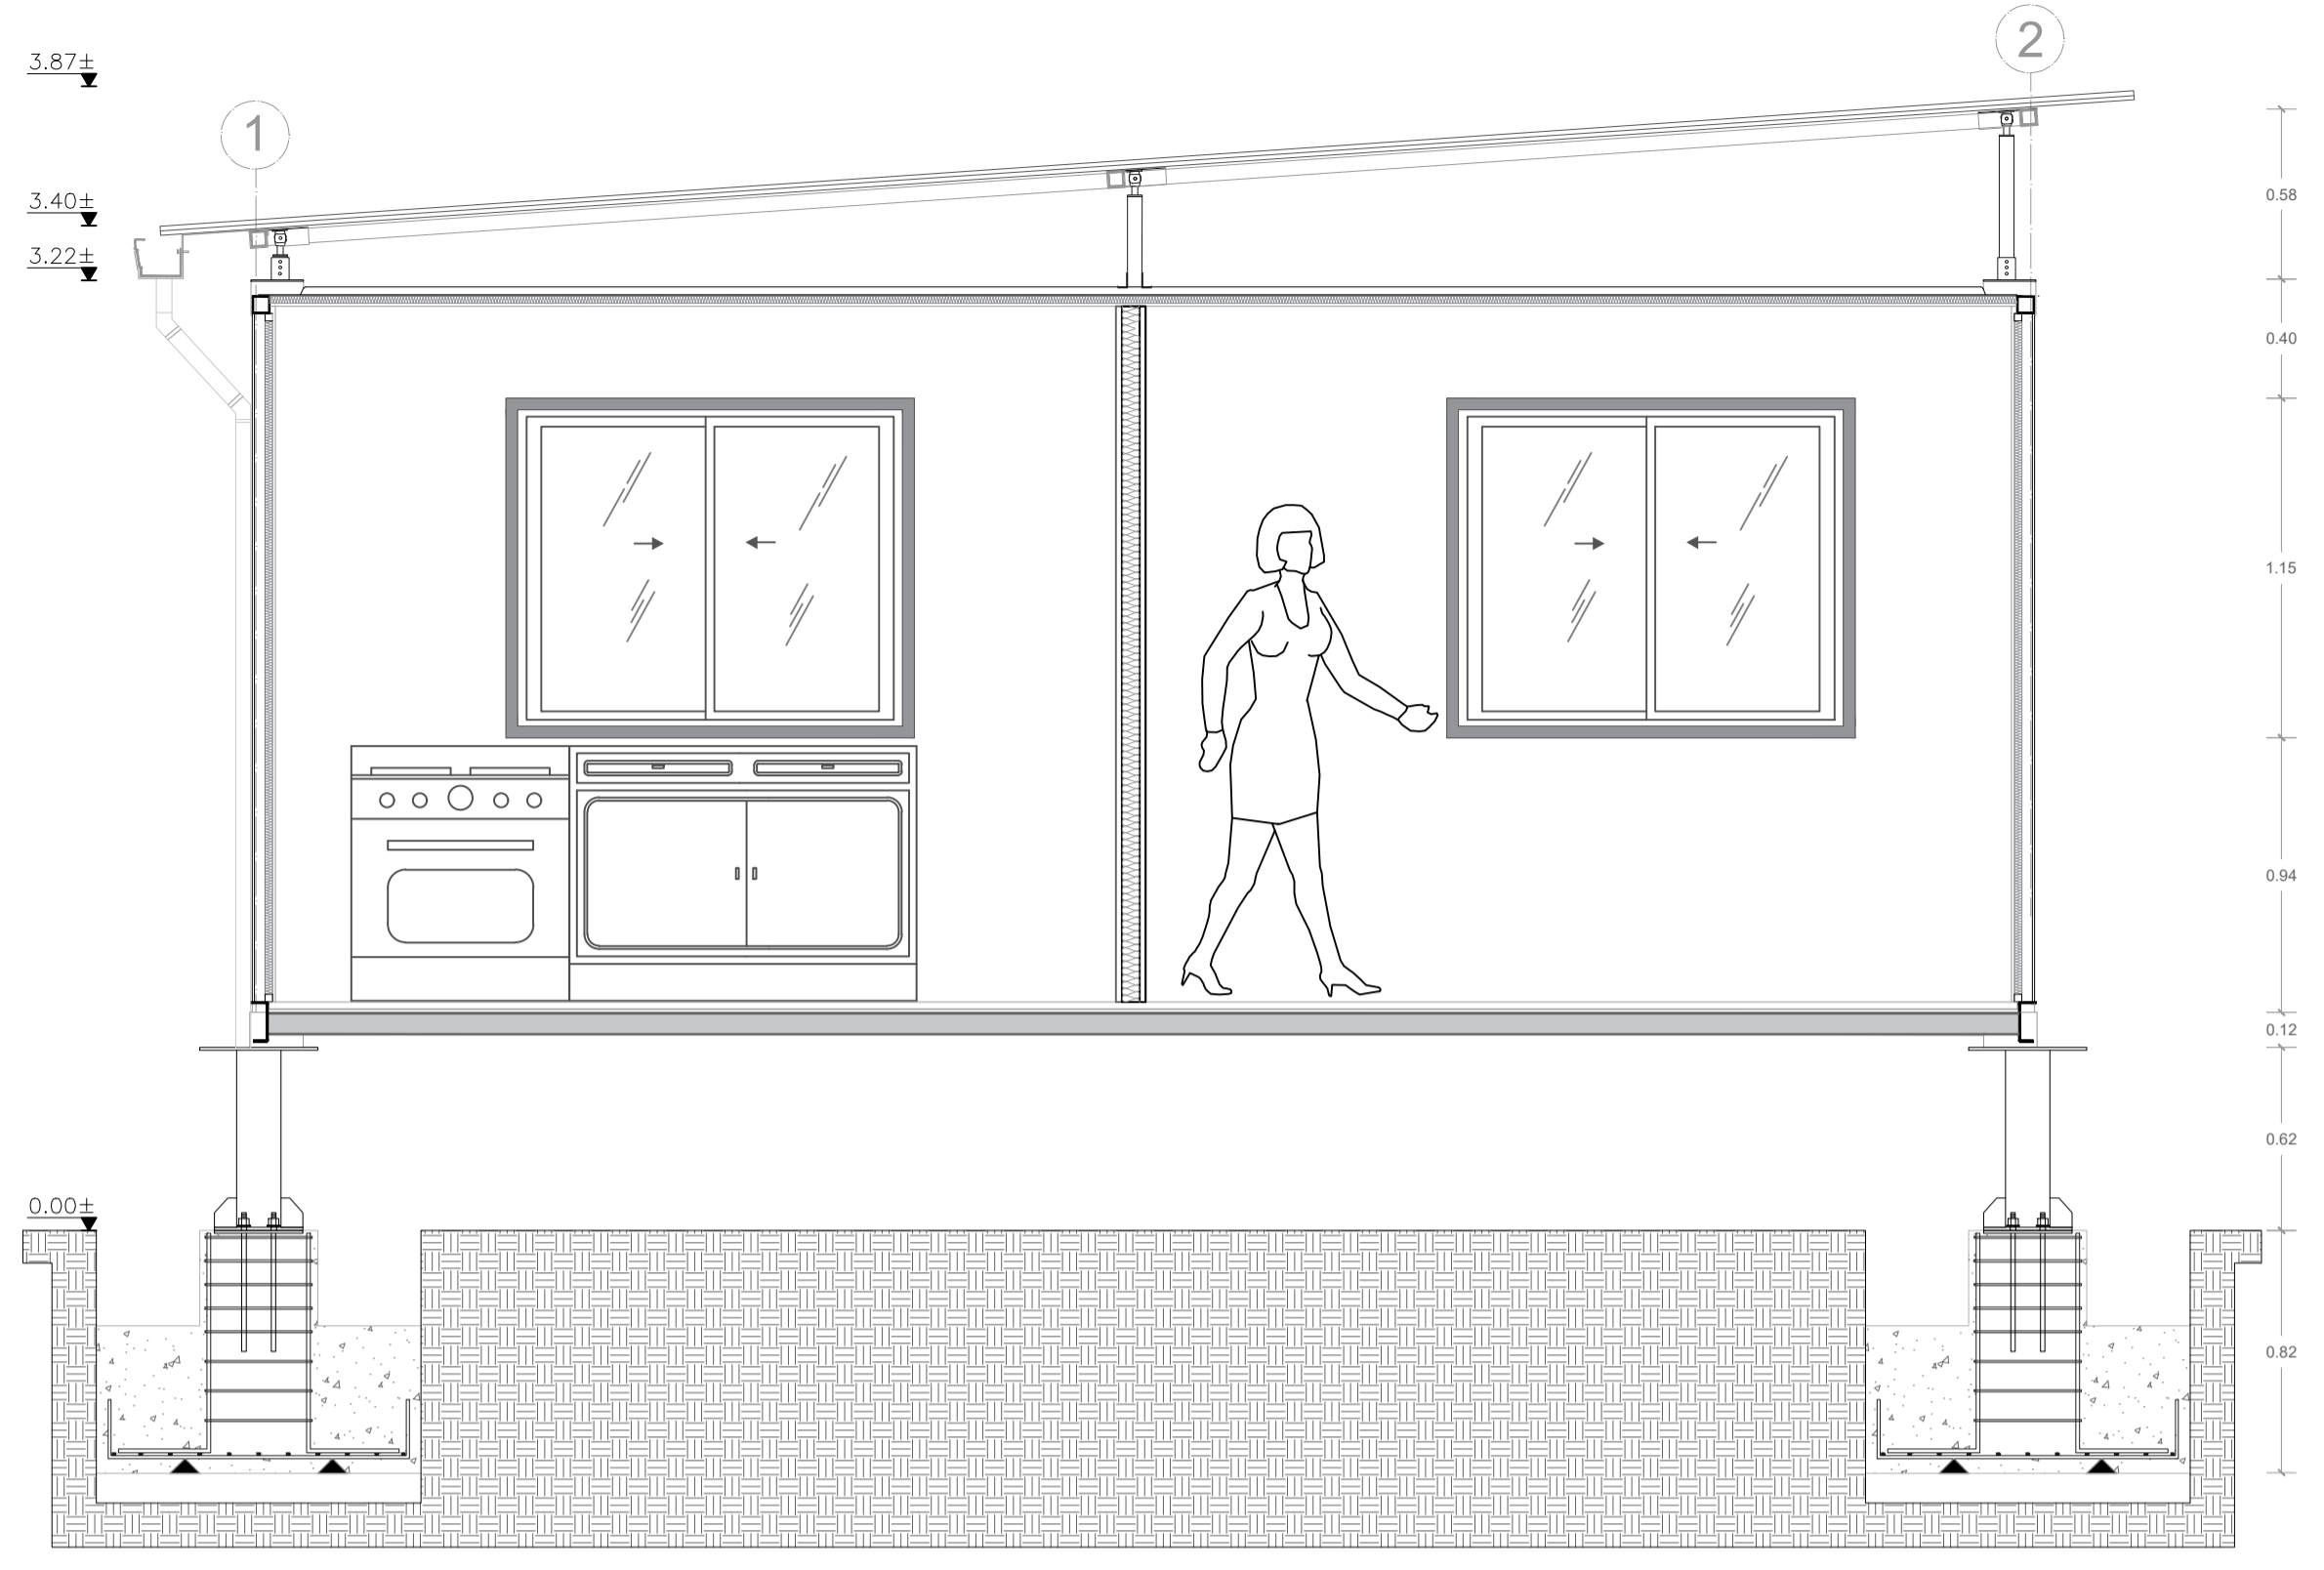

F35 FACHADA FRONTAL ESCALA 1:25

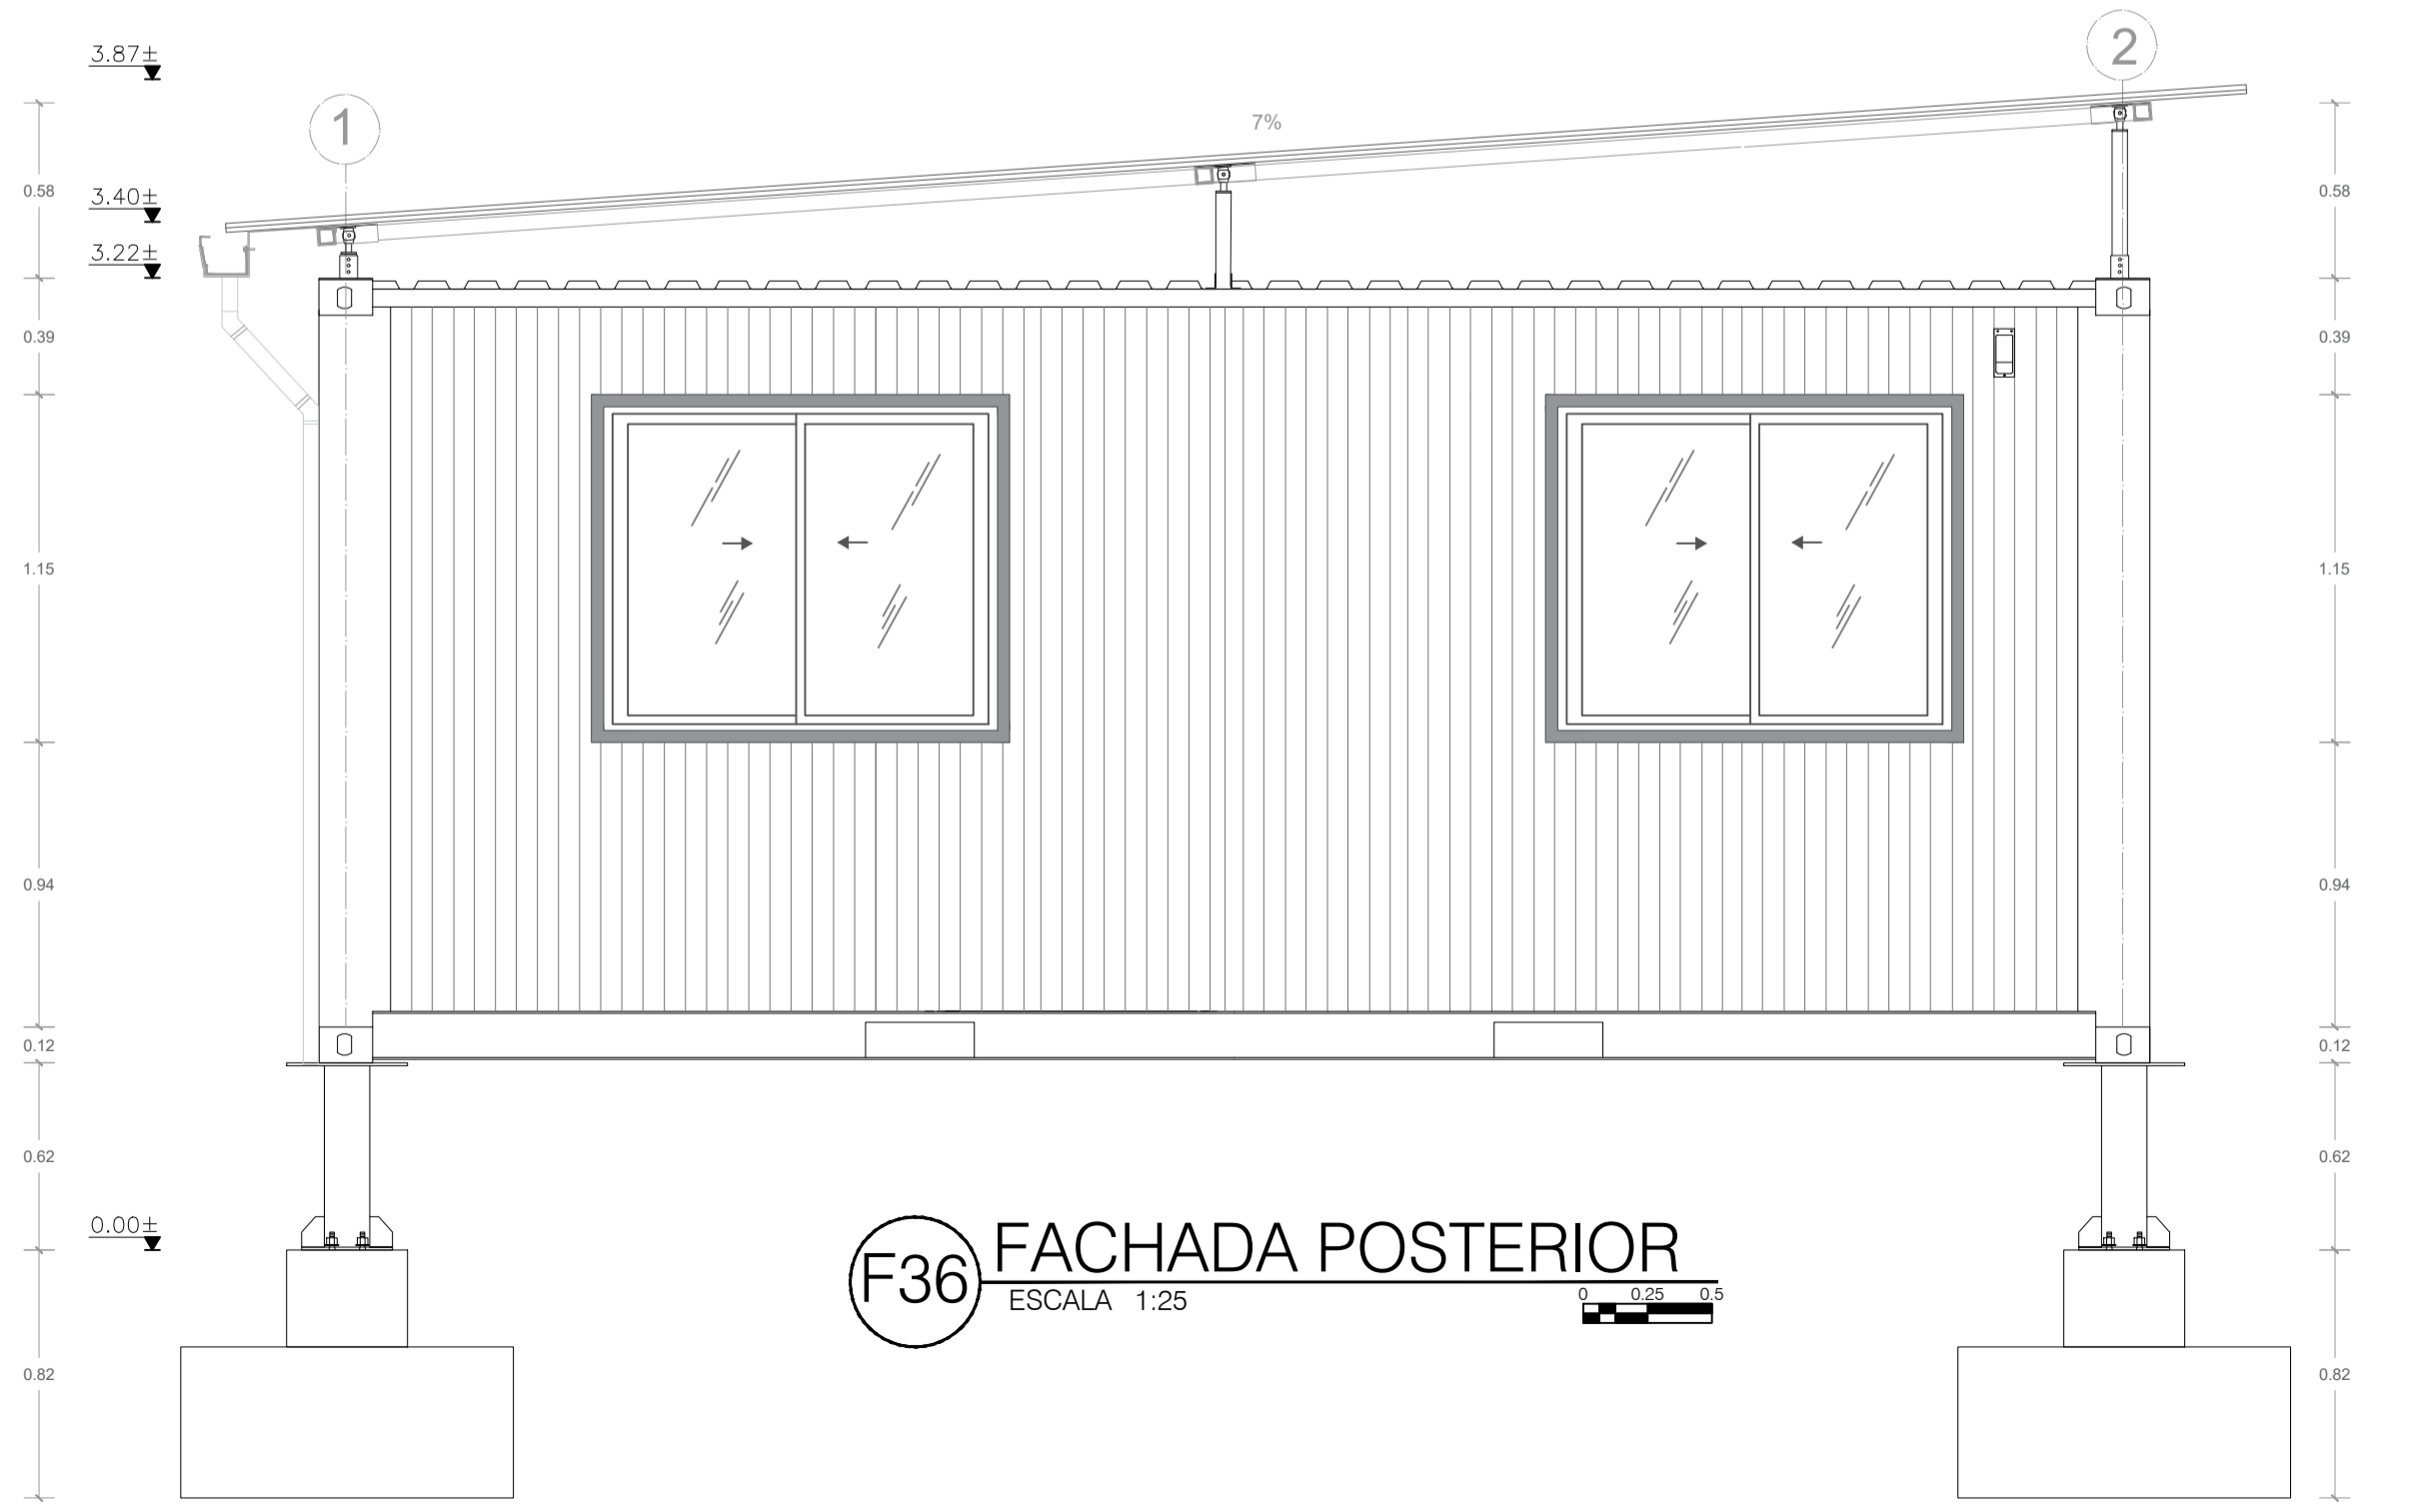

F36 FACHADA POSTERIOR ESCALA 1:25