



A16 PLANTA SALON DE TEATRO
ESCALA 1:25



C29 CORTE TRANSVERSAL
ESCALA 1:25

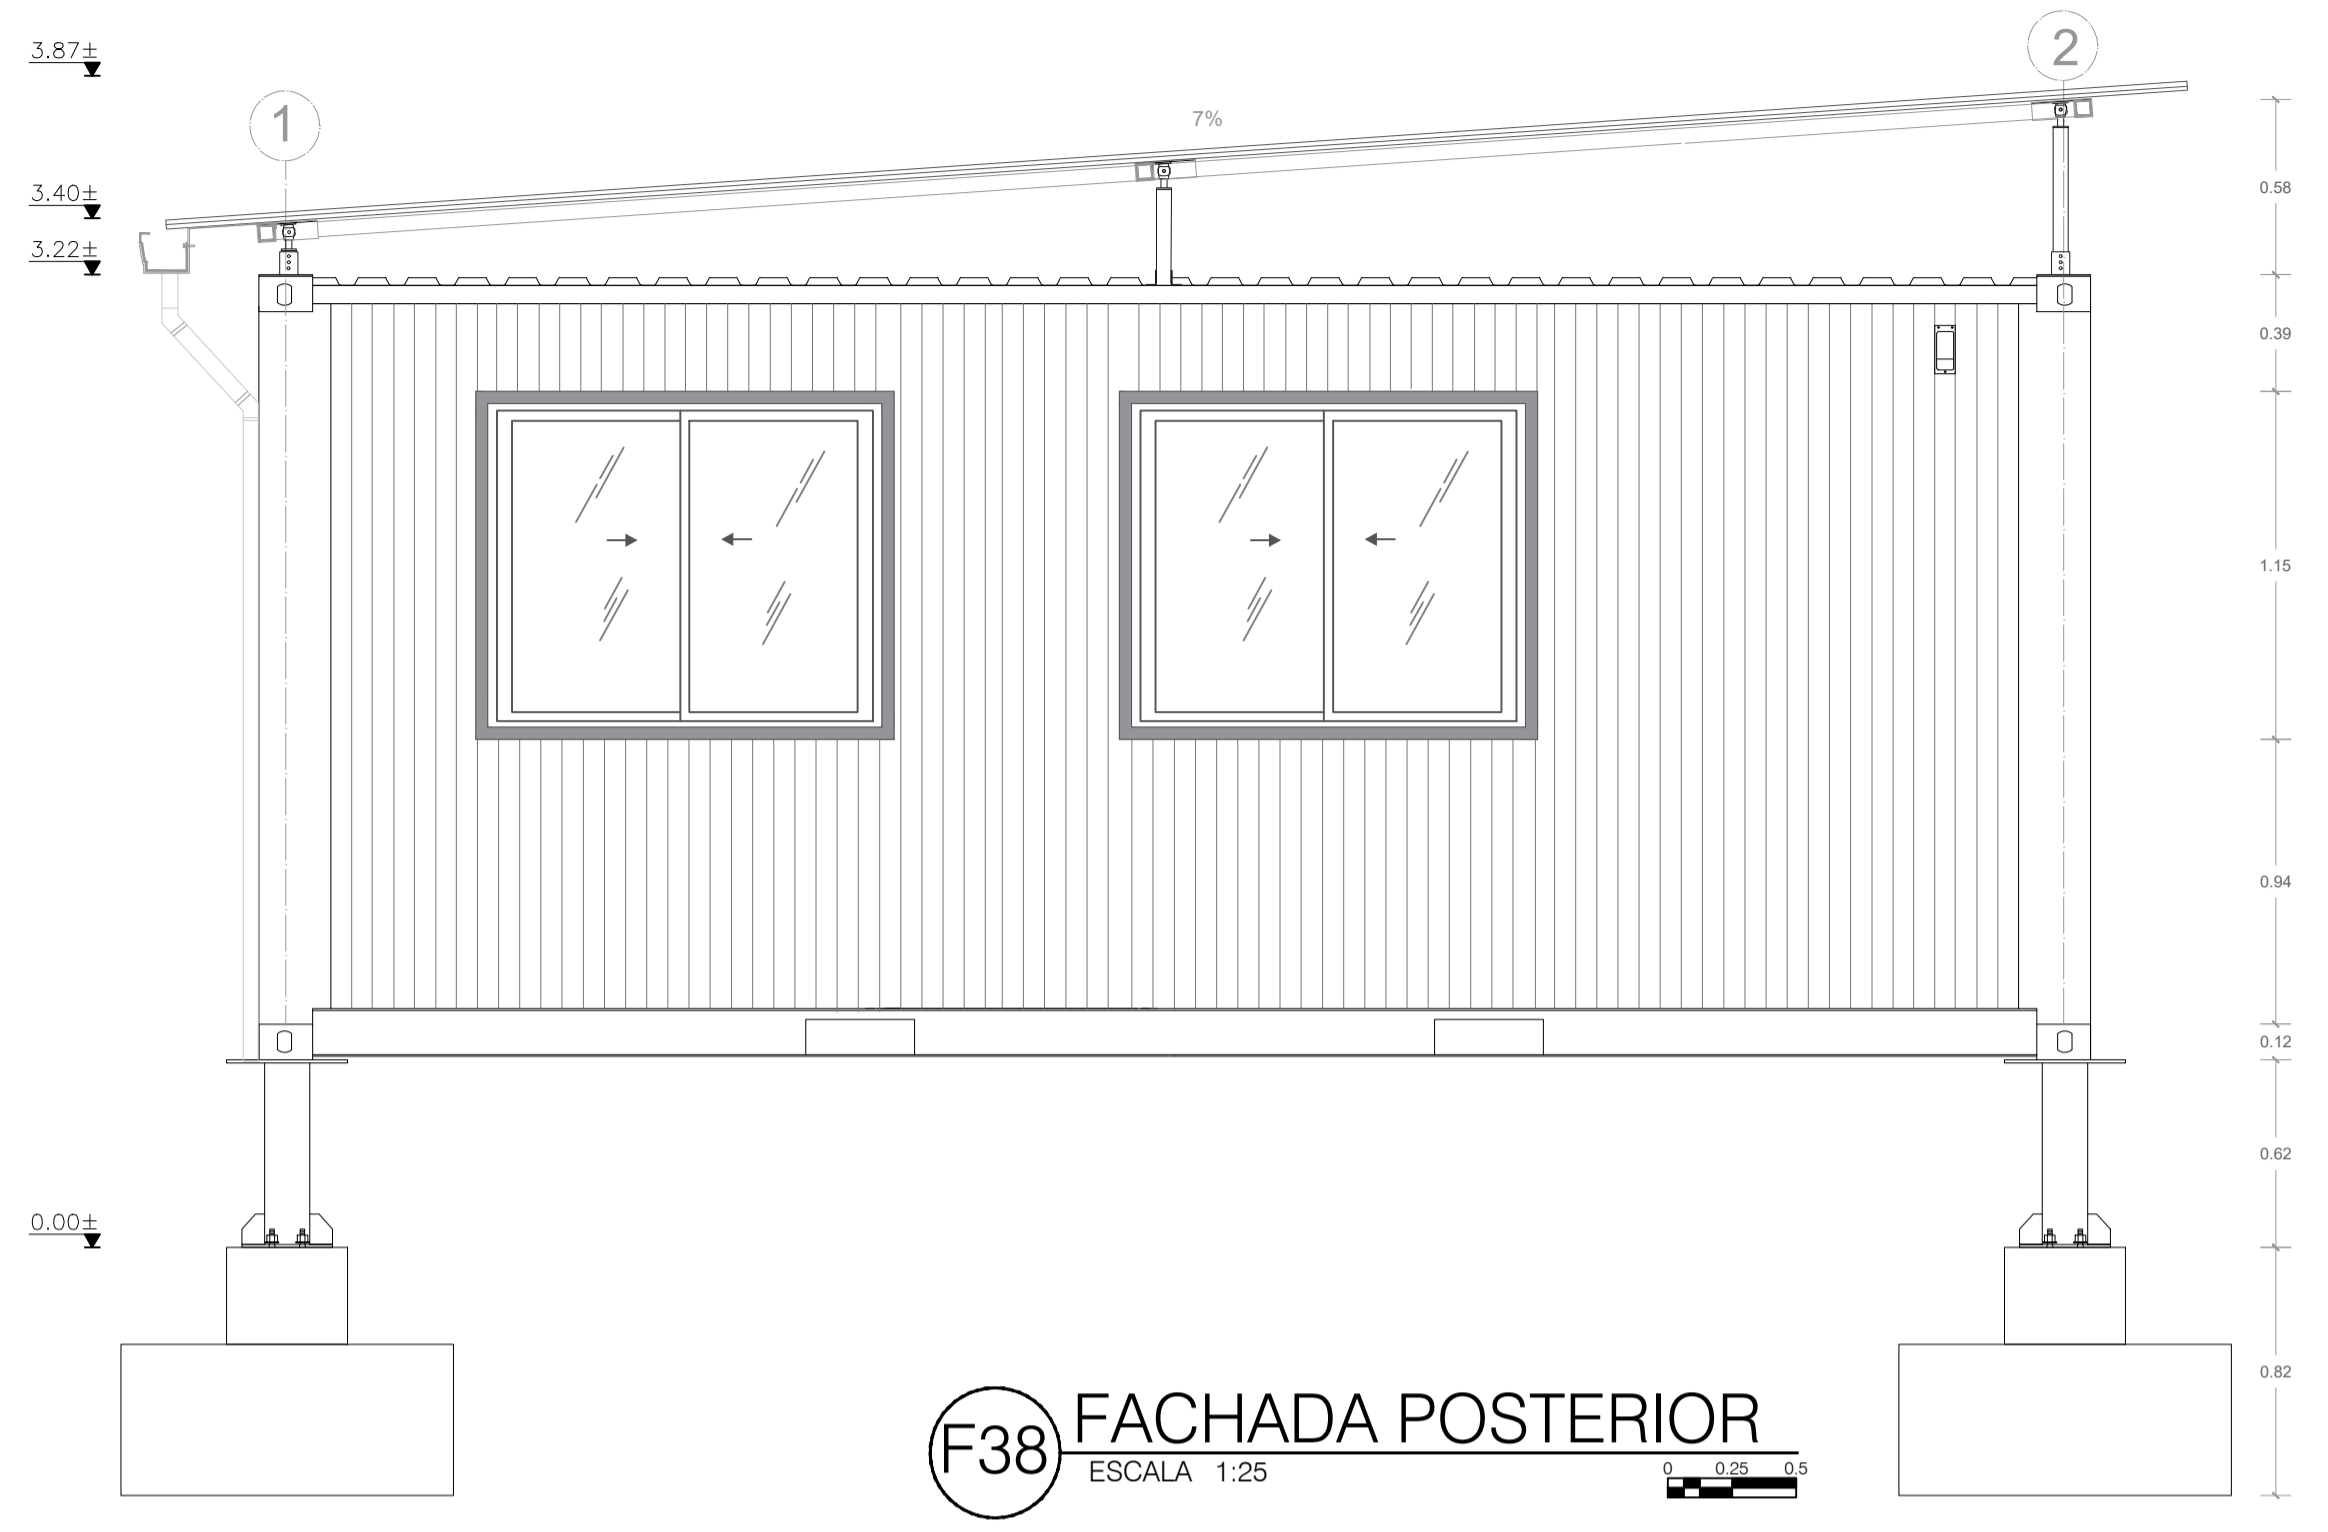

F38 FACHADA POSTERIOR
ESCALA 1:25

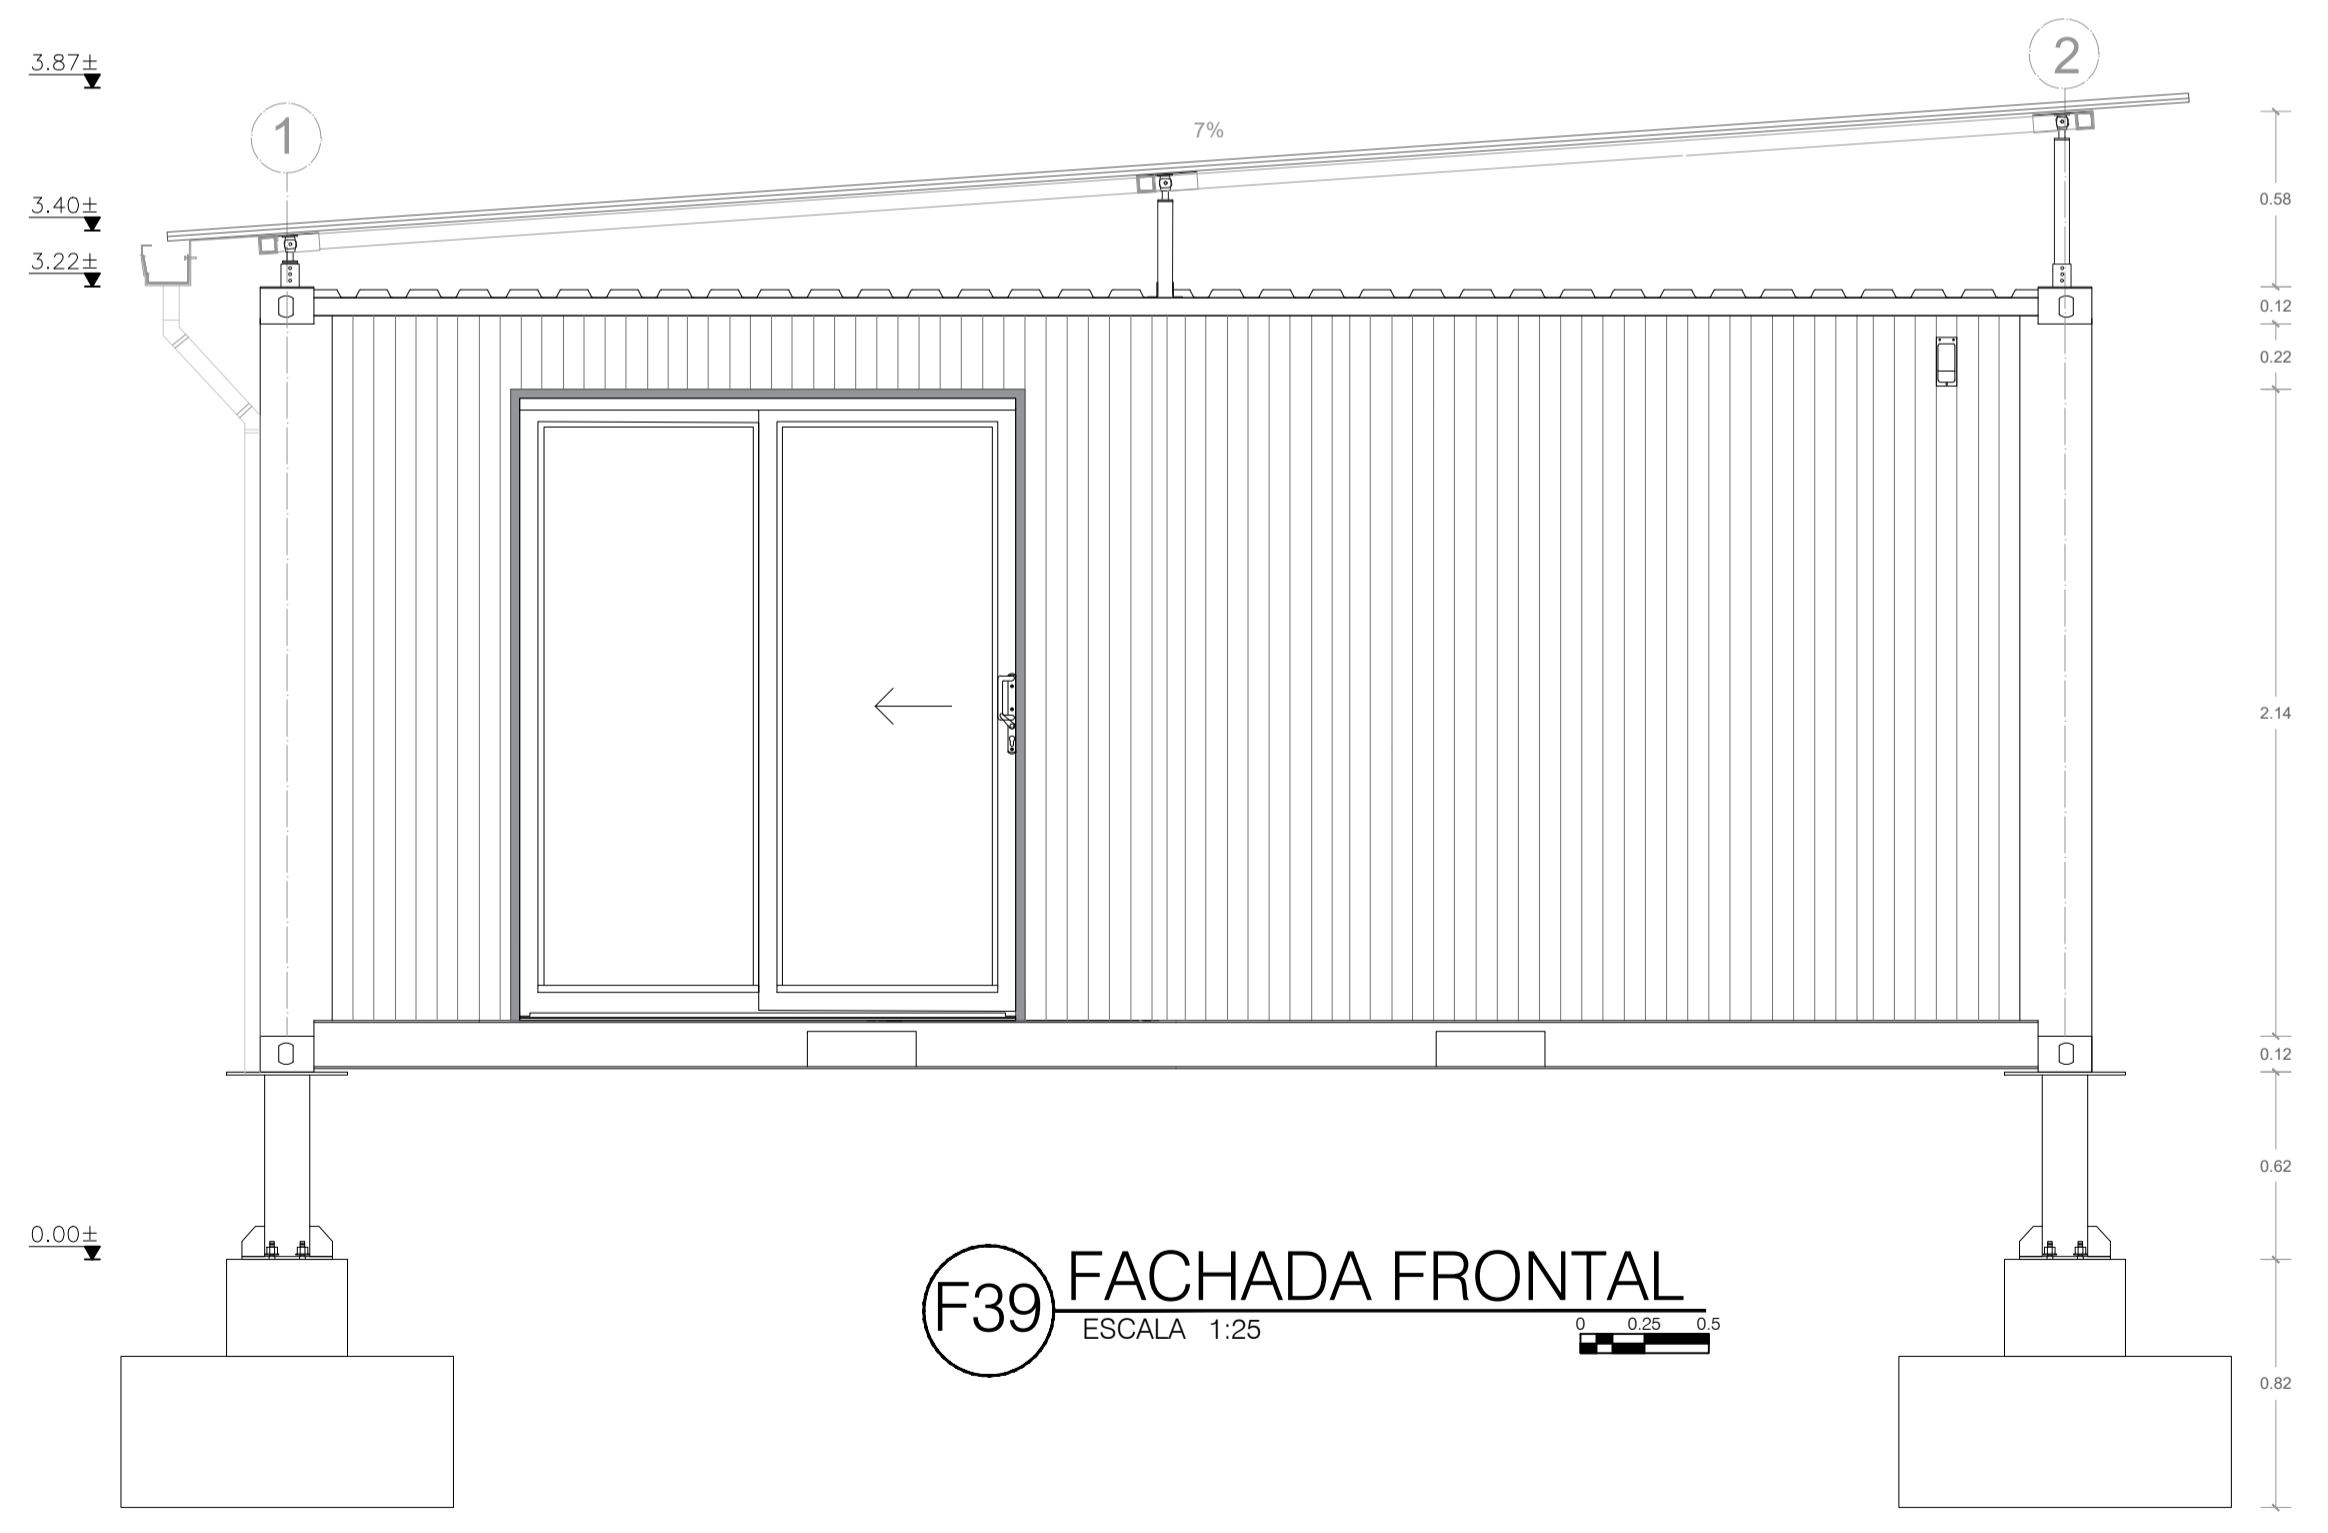

F39 FACHADA FRONTAL
ESCALA 1:25