



A17 PLANTA SALON DE DANZA
ESCALA 1:25



C30 CORTE TRANSVERSAL
ESCALA 1:25

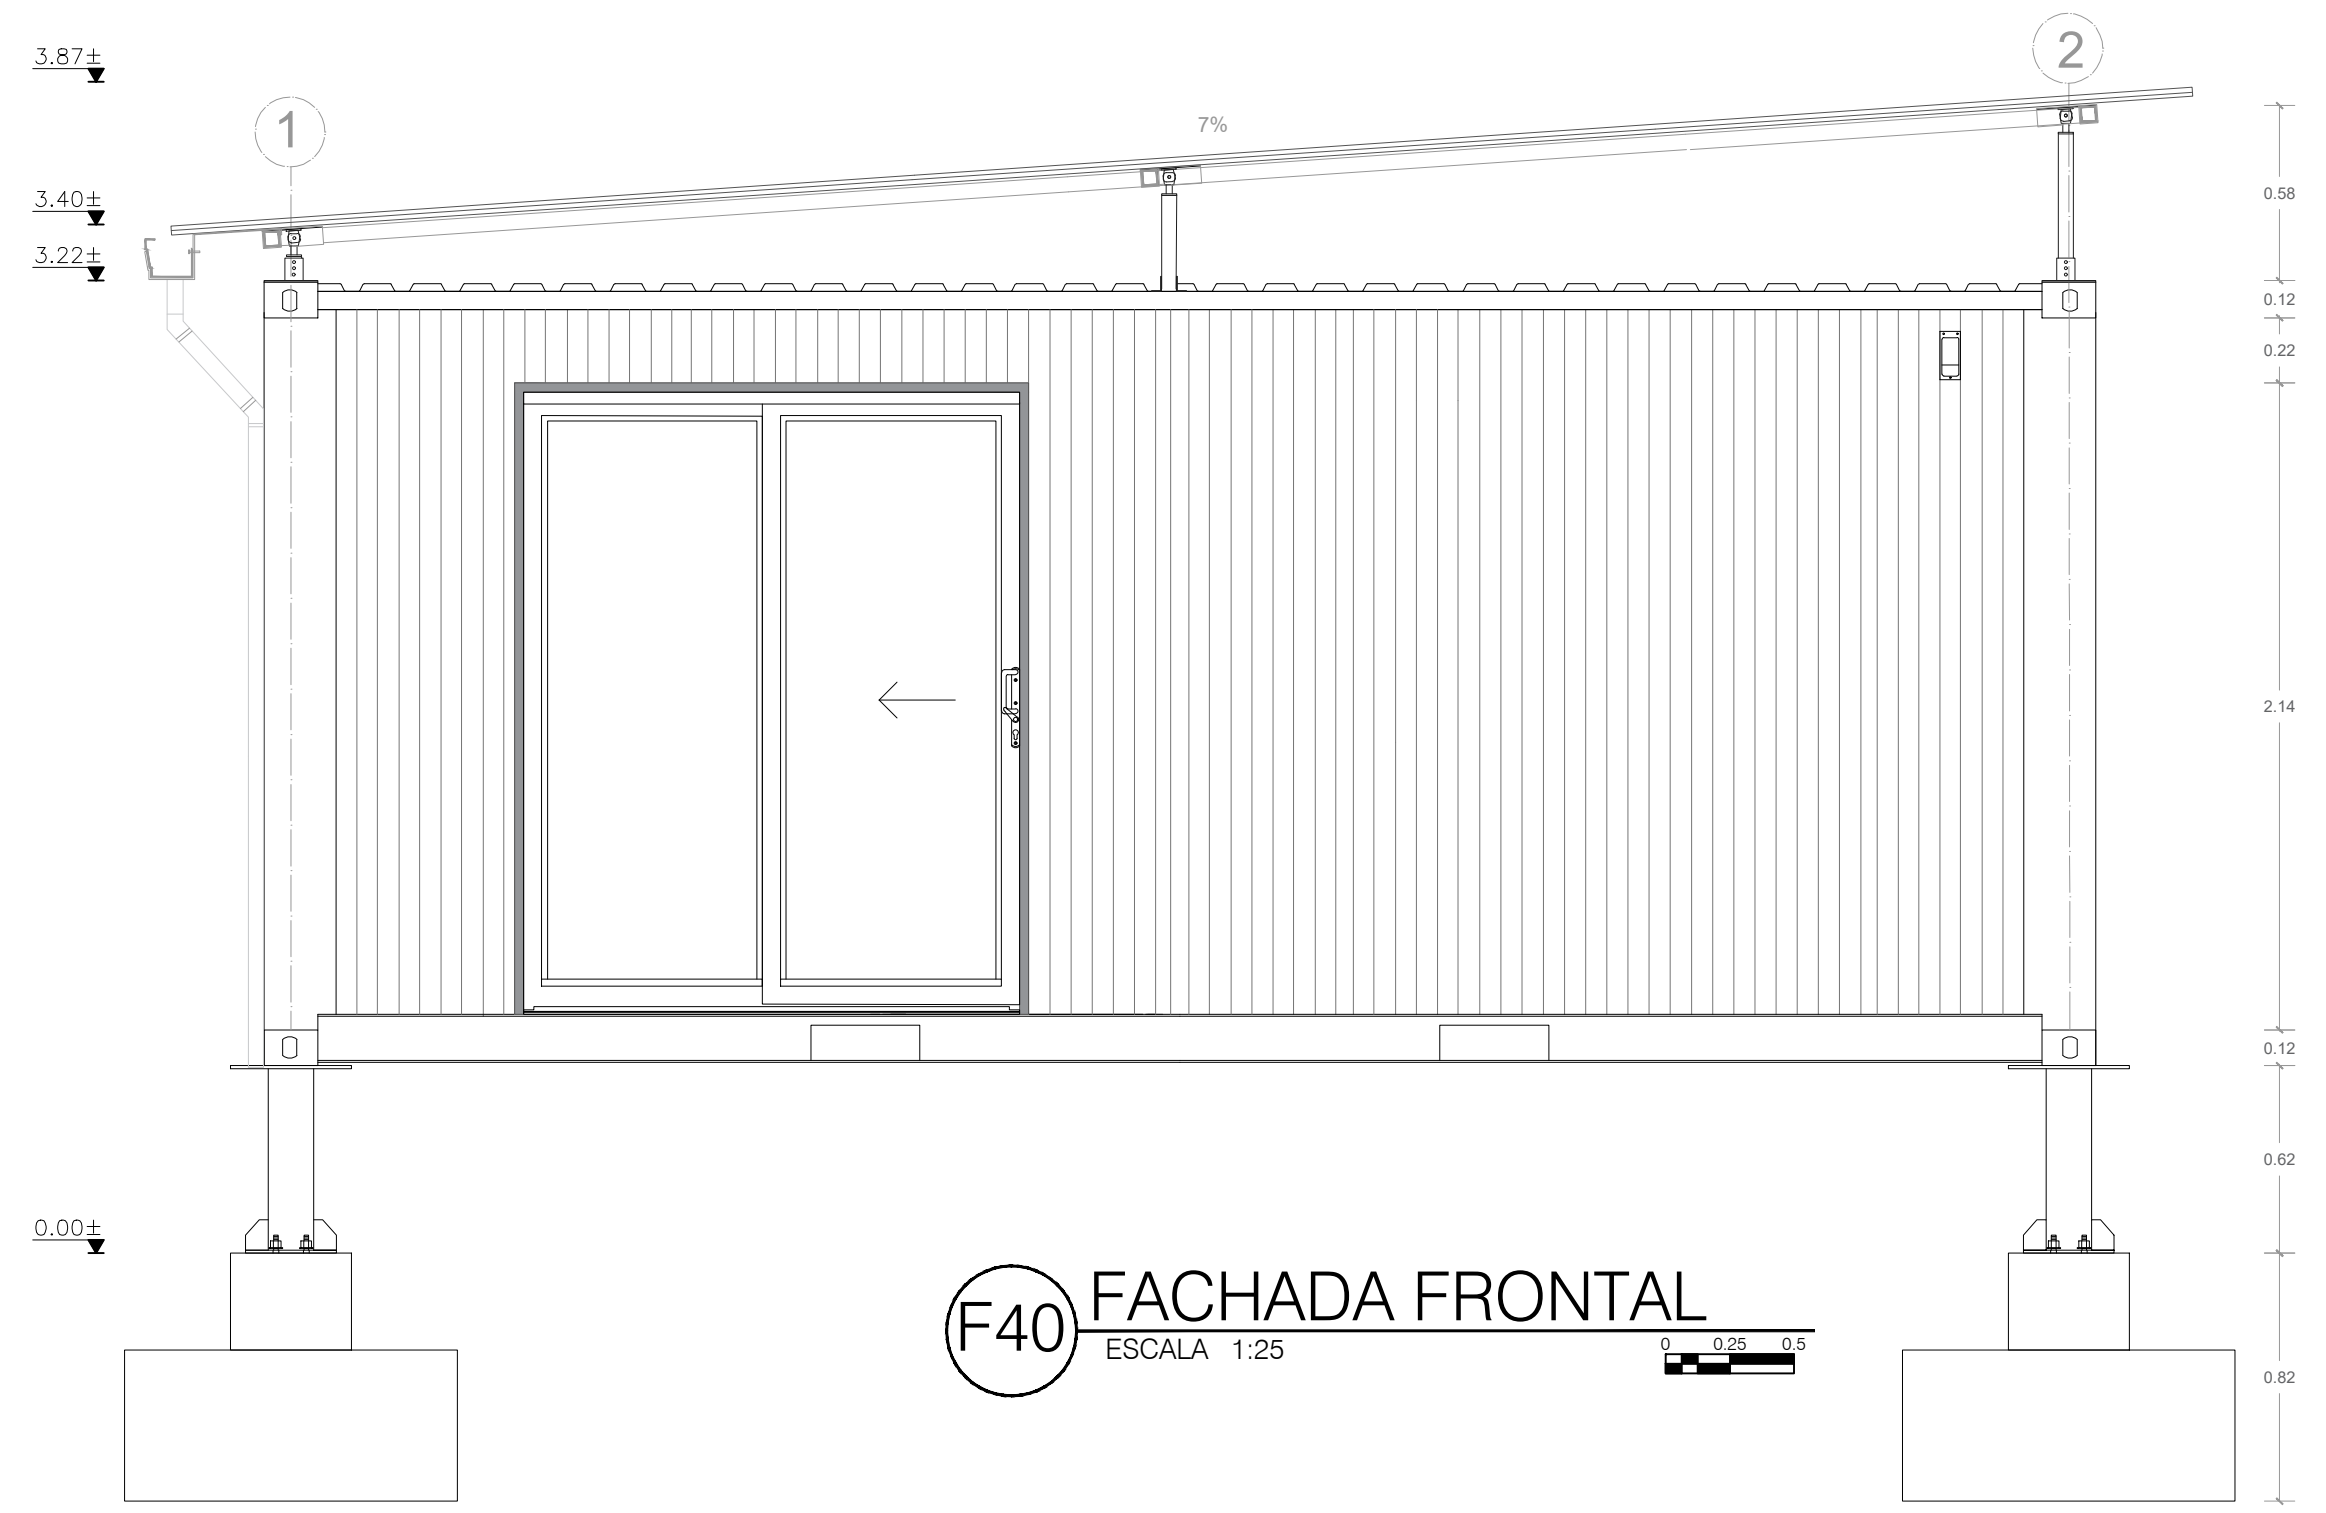

F40 FACHADA FRONTAL
ESCALA 1:25

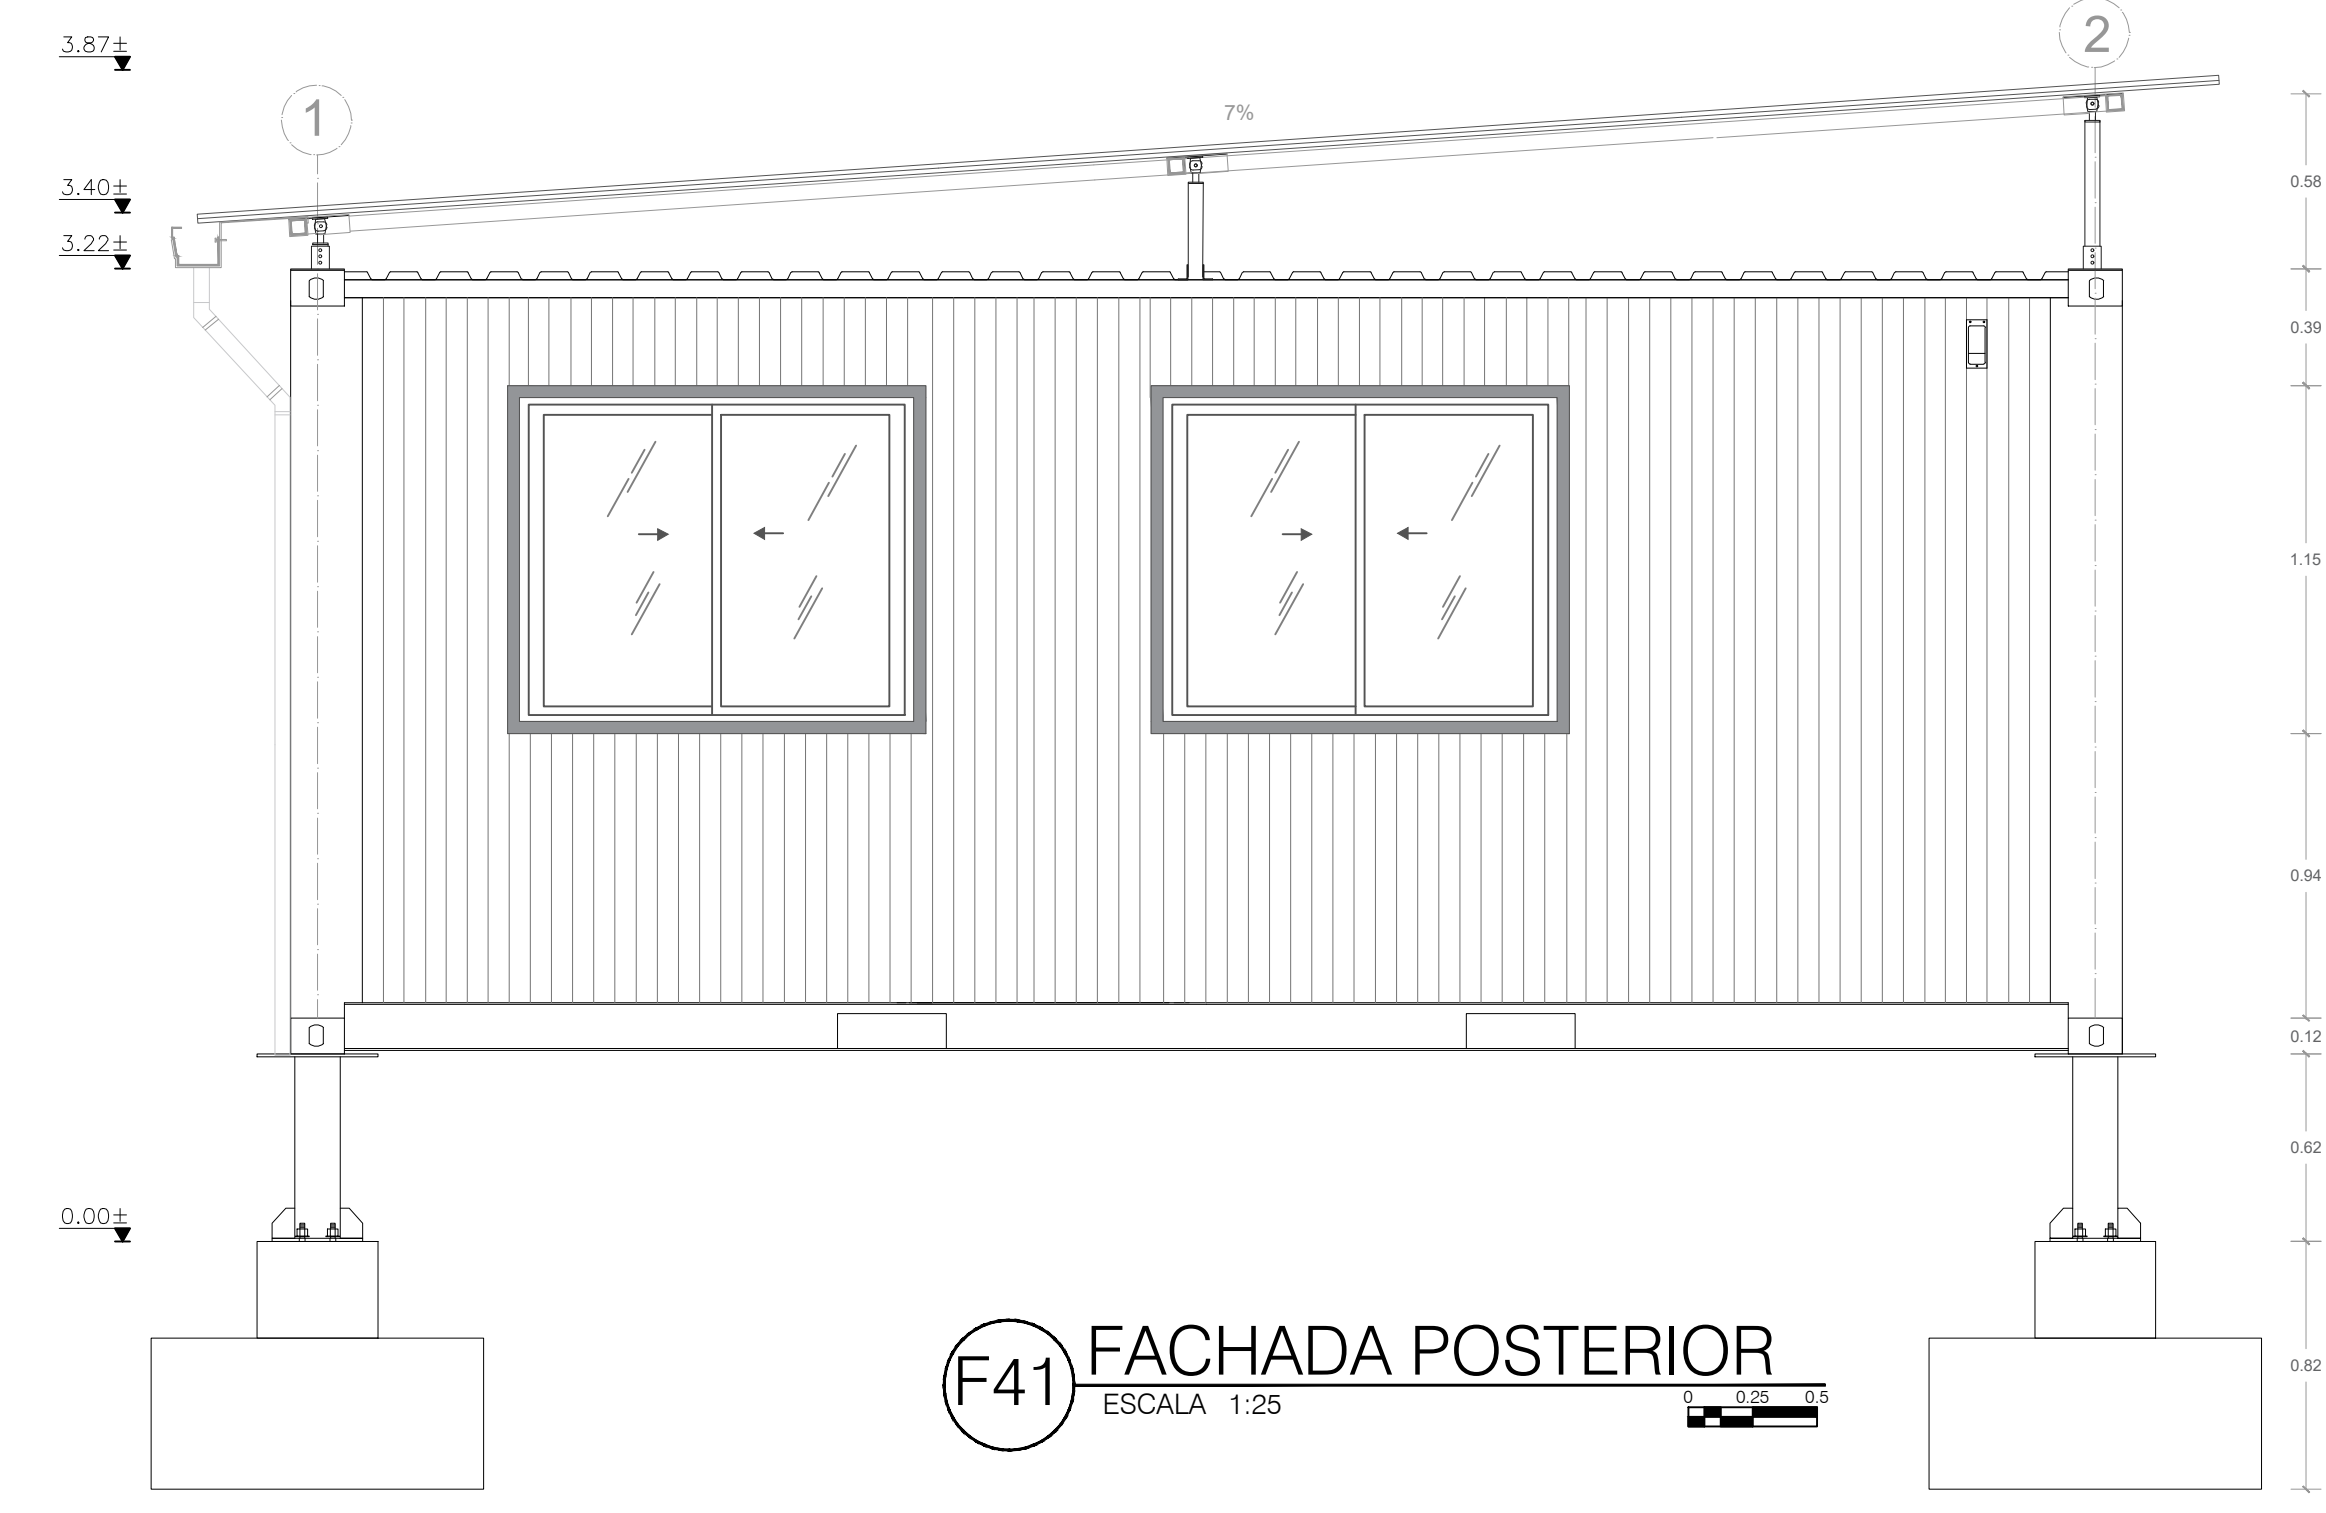

F41 FACHADA POSTERIOR
ESCALA 1:25

A - 20

UNIVERSIDAD
La Gran Colombia
Facultad de Arquitectura

PROYECTO:
SISTEMA DE CENTROS COMUNITARIOS
FLEXIBLES CON CONTENEDORES
MARITIMOS RECICLADOS
CODIGO DE PROYECTO : 03 - 1206

CONTIENE:
PLANTA SALON DE DANZA
FACHADAS
CORTES

ESTUDIANTES:
1019127069
1014276125

DOCENTE TITULAR:

PLANOS DE REFERENCIA

Visto por APROBACIÓN	Visto por PROPIETARIO
ARQUITECTO RESPONSABLE	ARQUITECTO CONSTRUCTOR
ASESOR DE DISEÑO	ASESOR

ESCALA: 1:25	FECHA: 31/05/2019
DIBUJO	ELABORACIÓN

PLANO: A - 20