



A18 PLANTA SALON MULTIPROPOSITO
ESCALA 1:25



F42 FACHADA FRONTAL
ESCALA 1:25

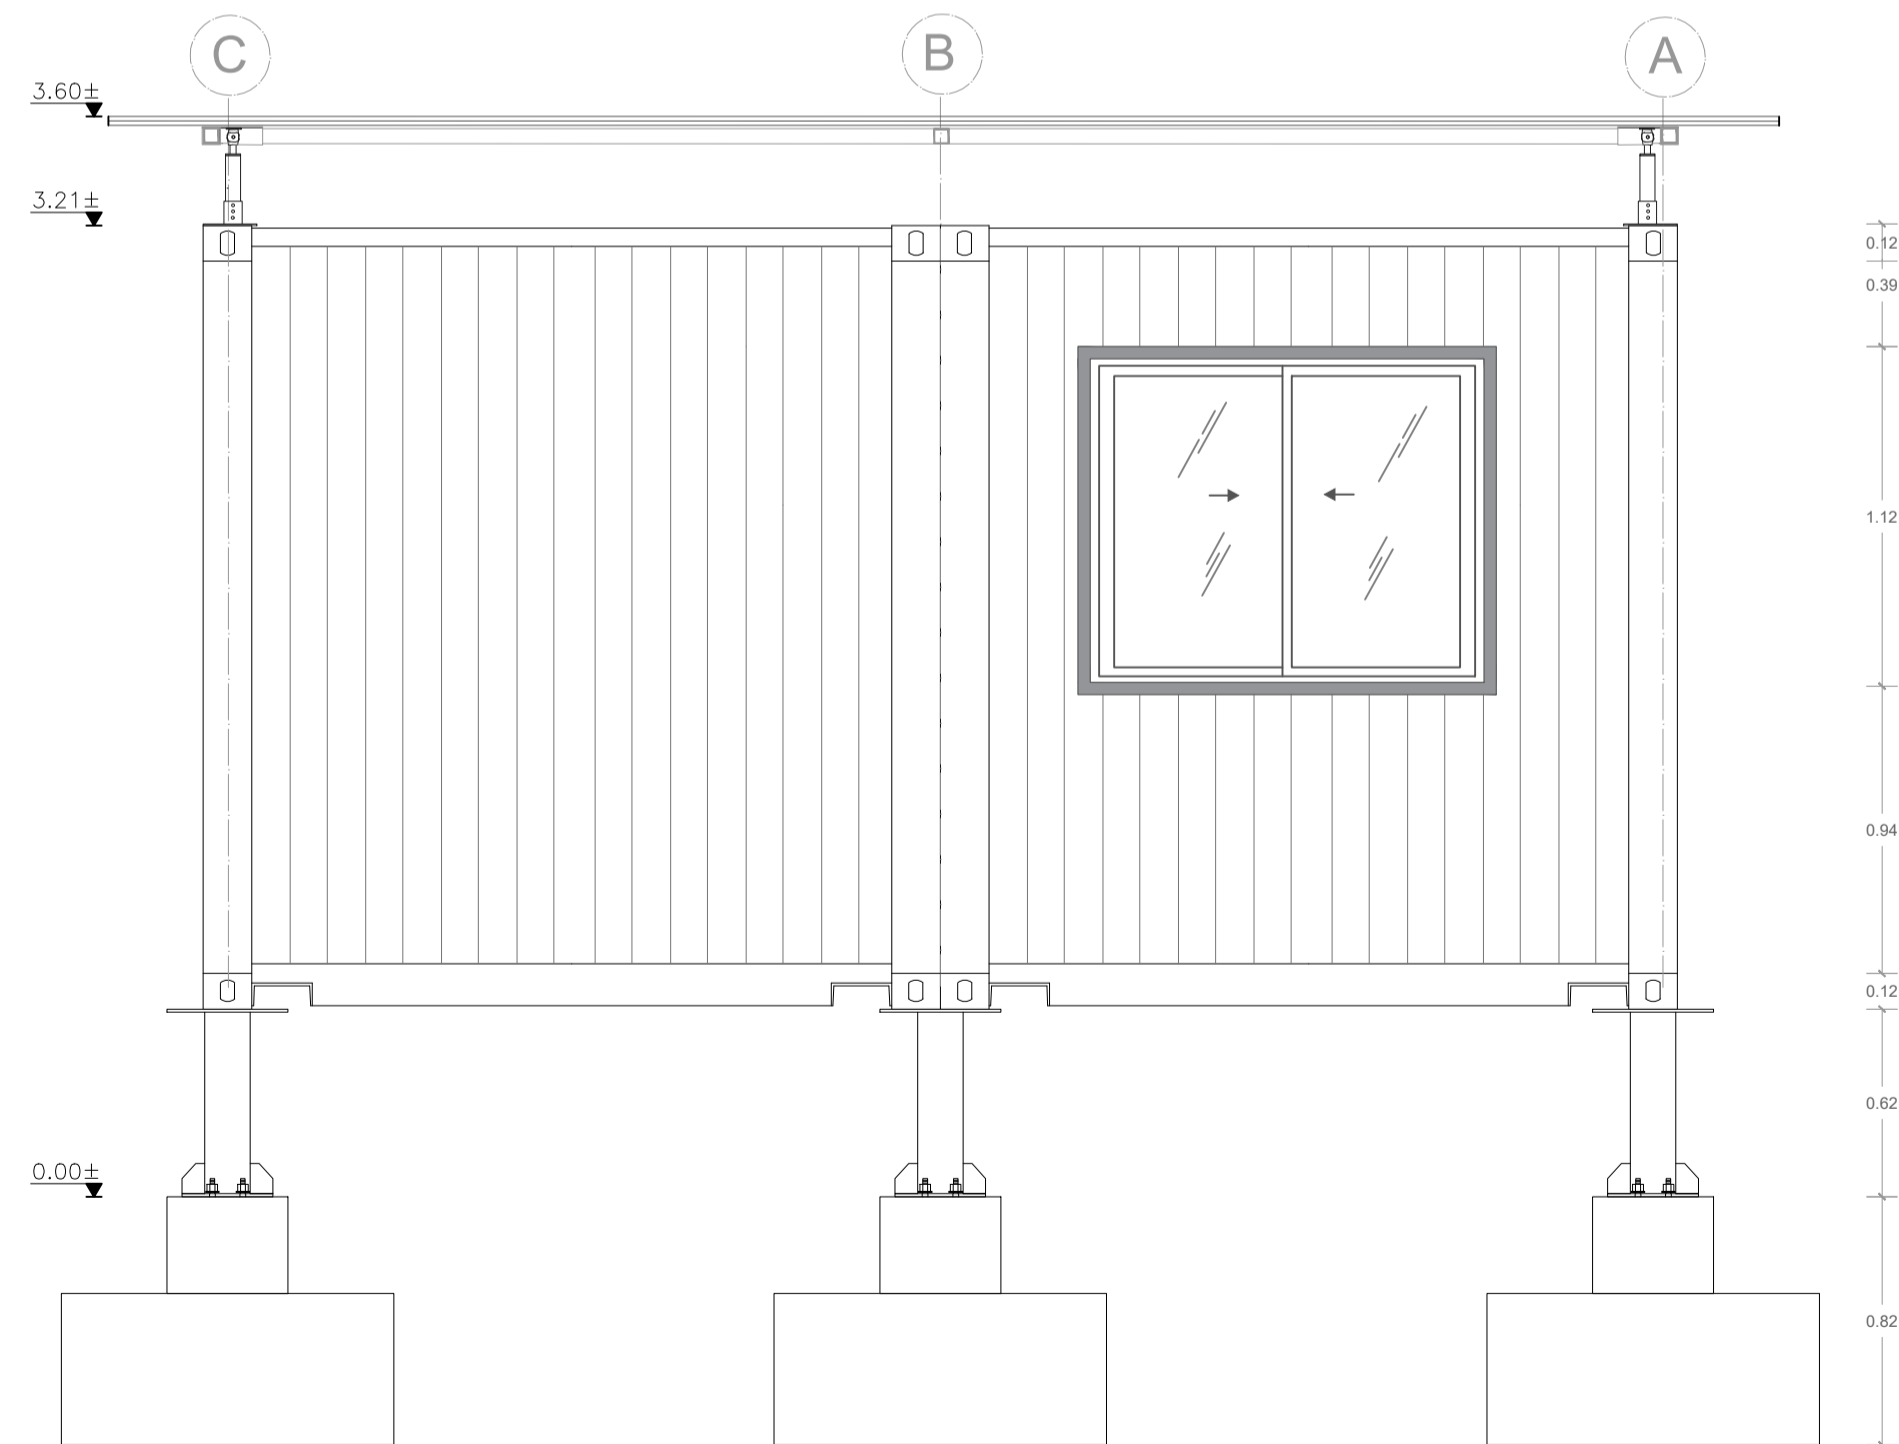

F44 FACHADA LATERAL
ESCALA 1:25

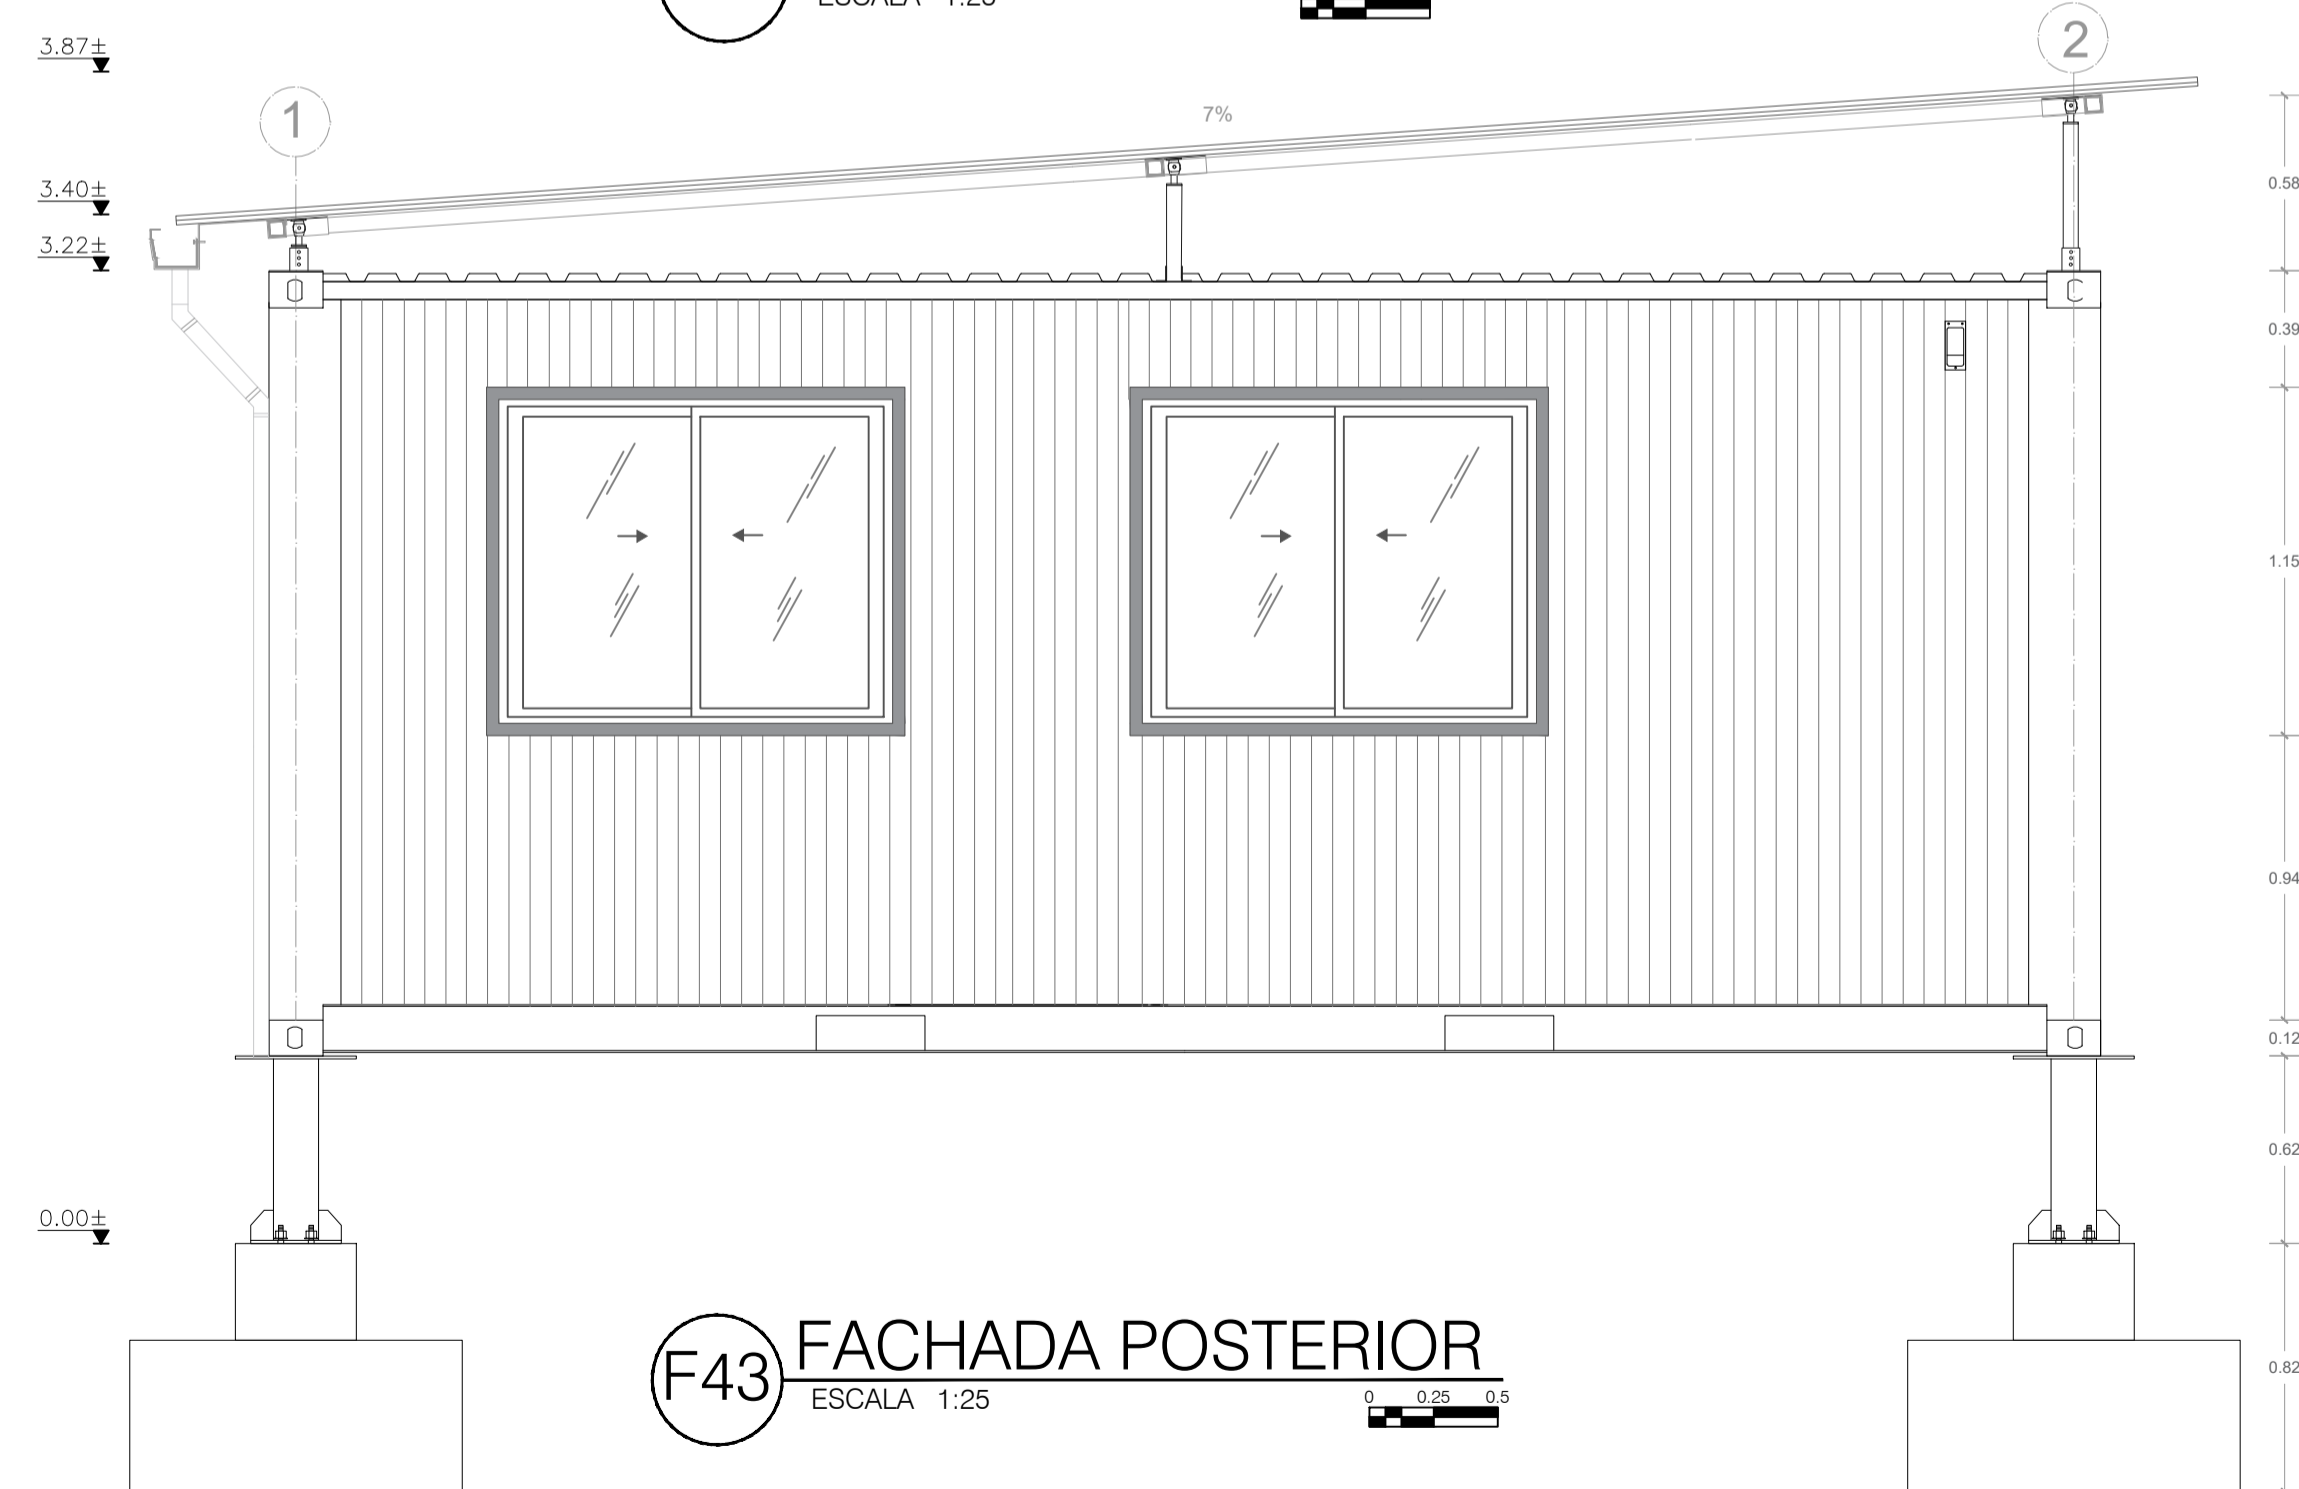

F43 FACHADA POSTERIOR
ESCALA 1:25

