




A29 Planta cubierta contenedor
ESCALA 1:20

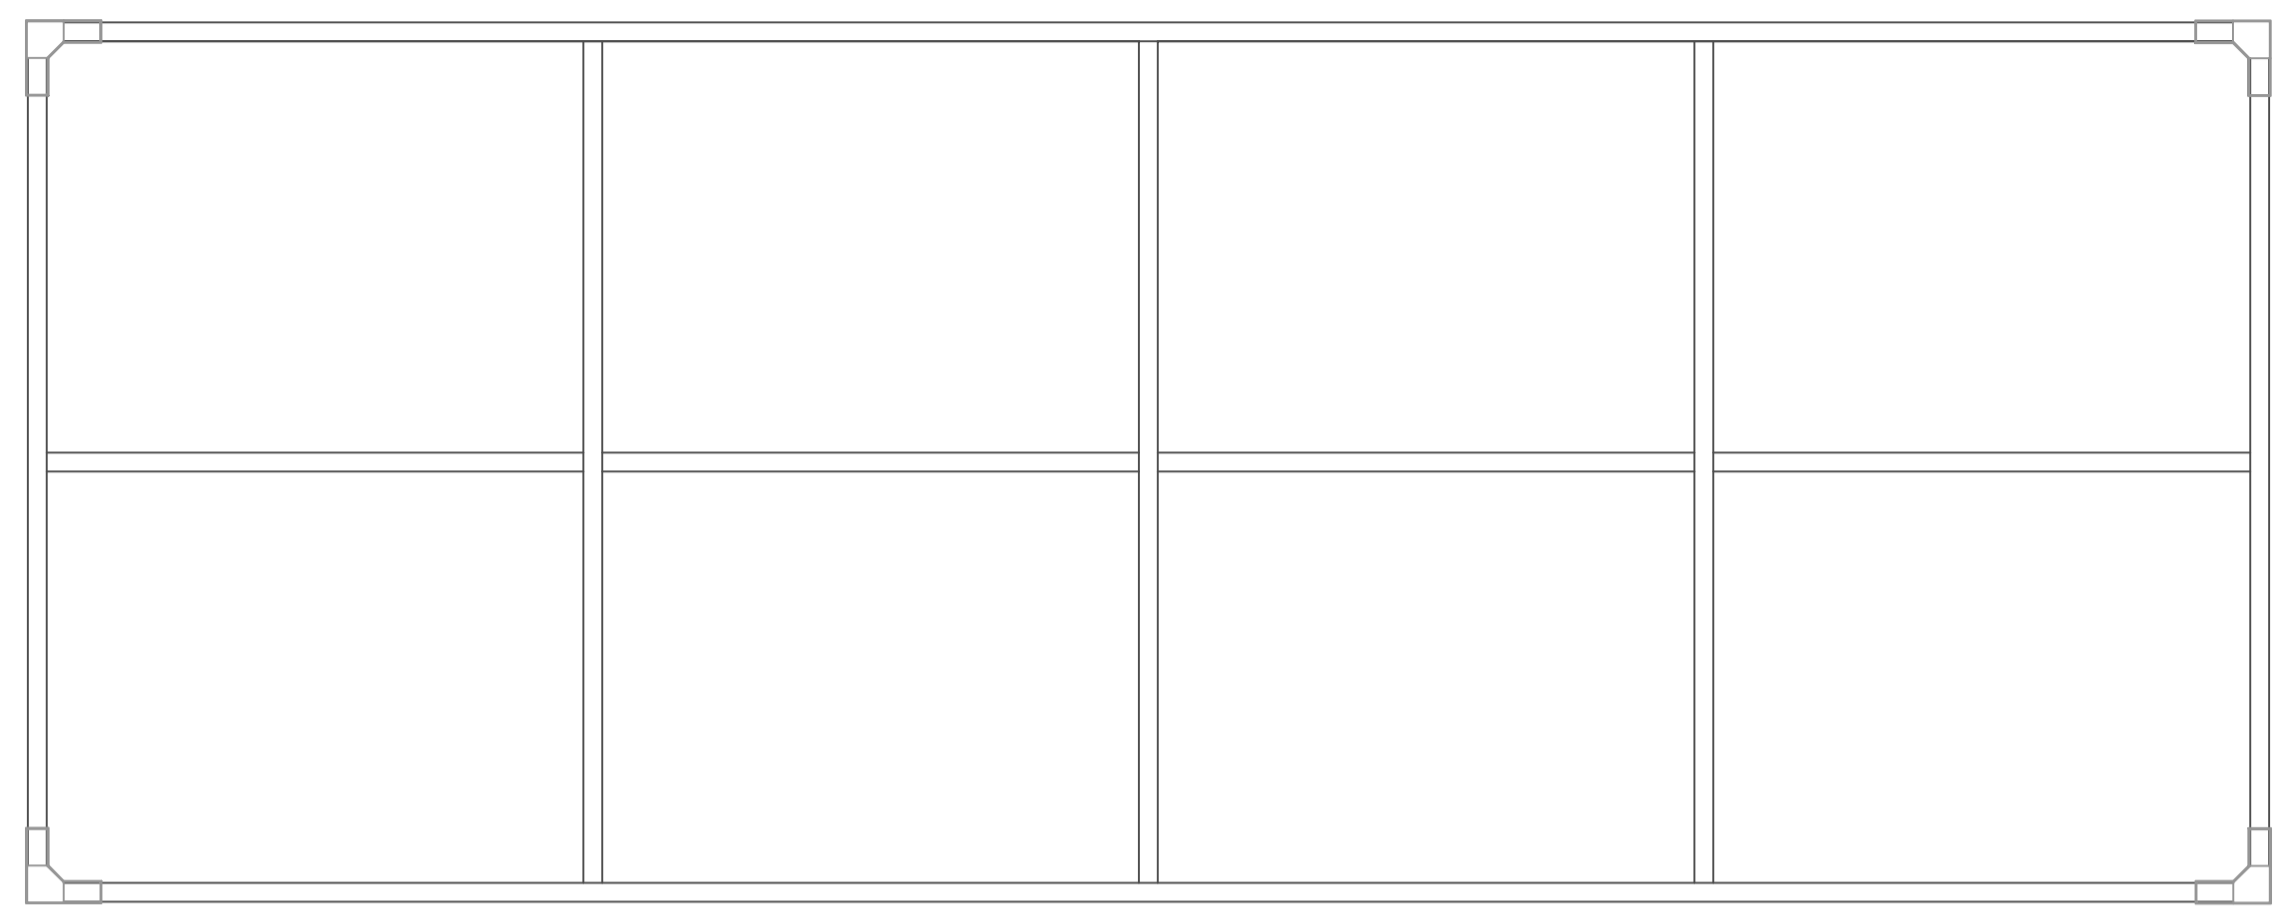


A30 Planta cama cubierta
ESCALA 1:20

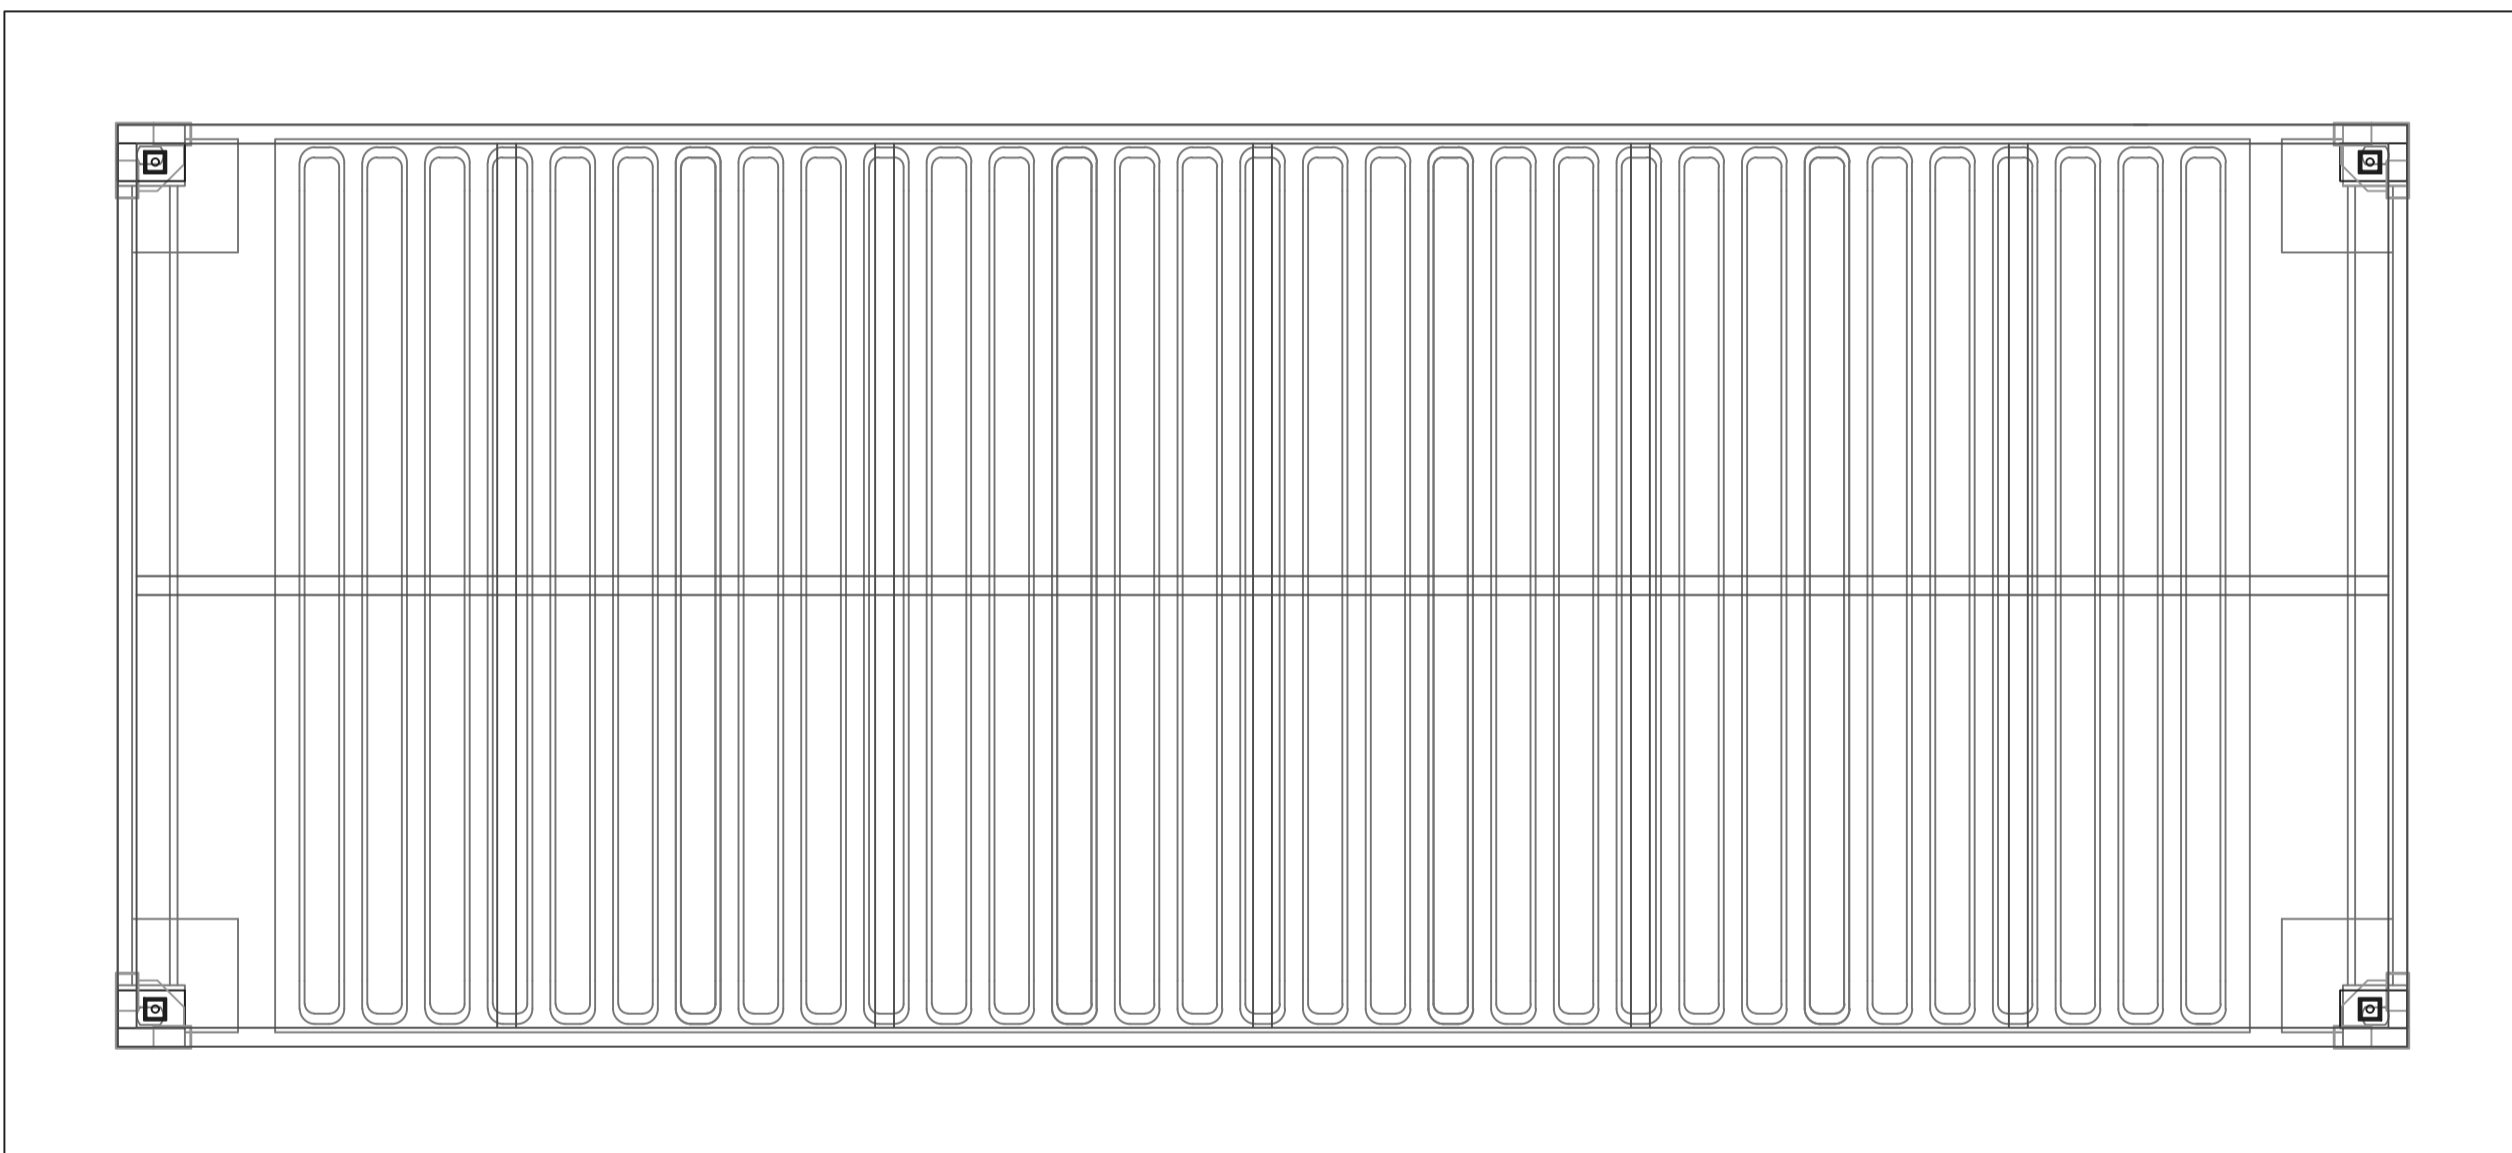

A31 Planta cubierta
ESCALA 1:20

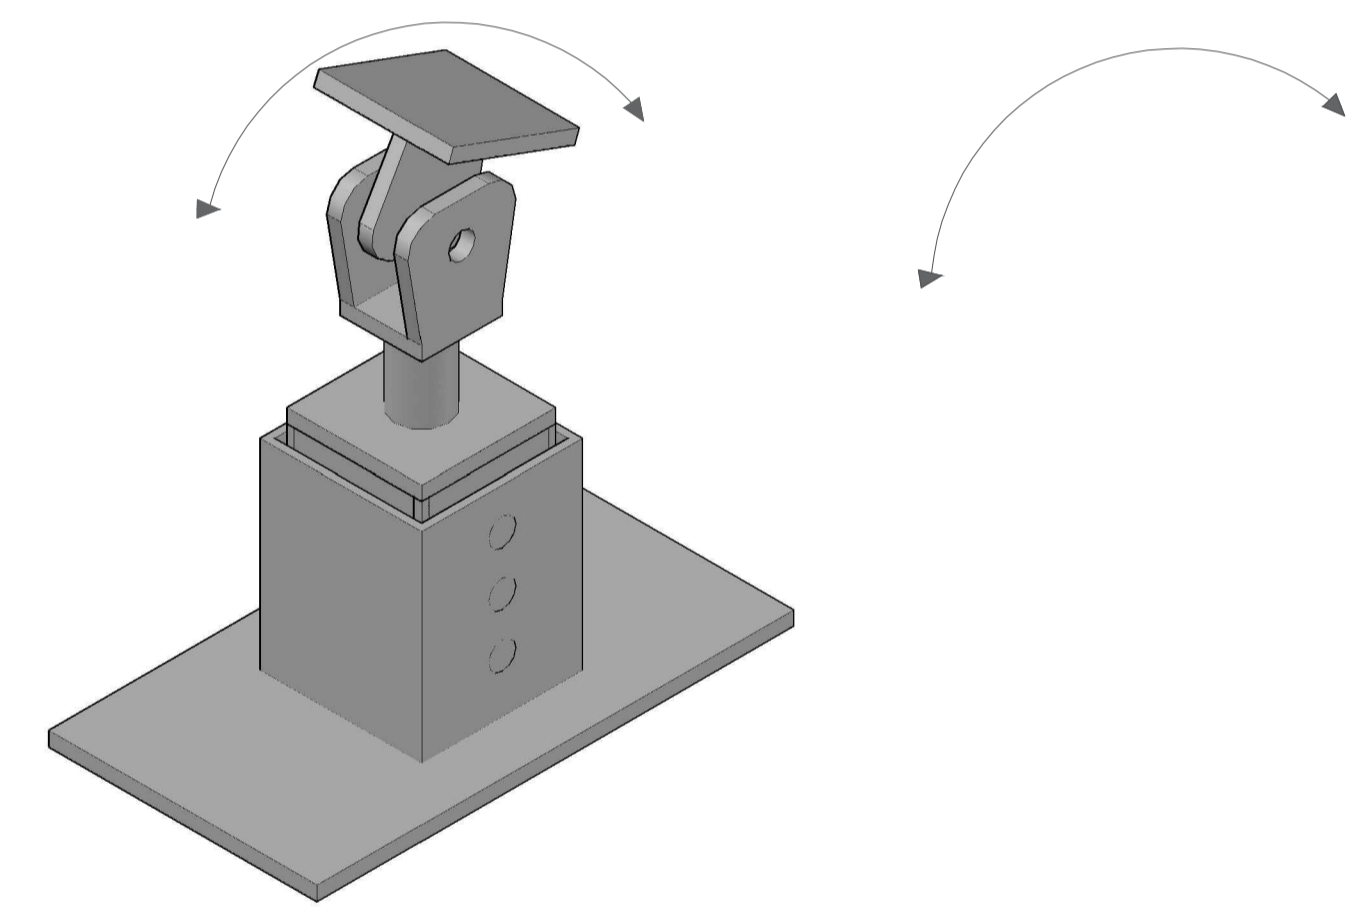

D3 ISOMETRICOS APOYO CUBIERTA
ESCALA 1:2

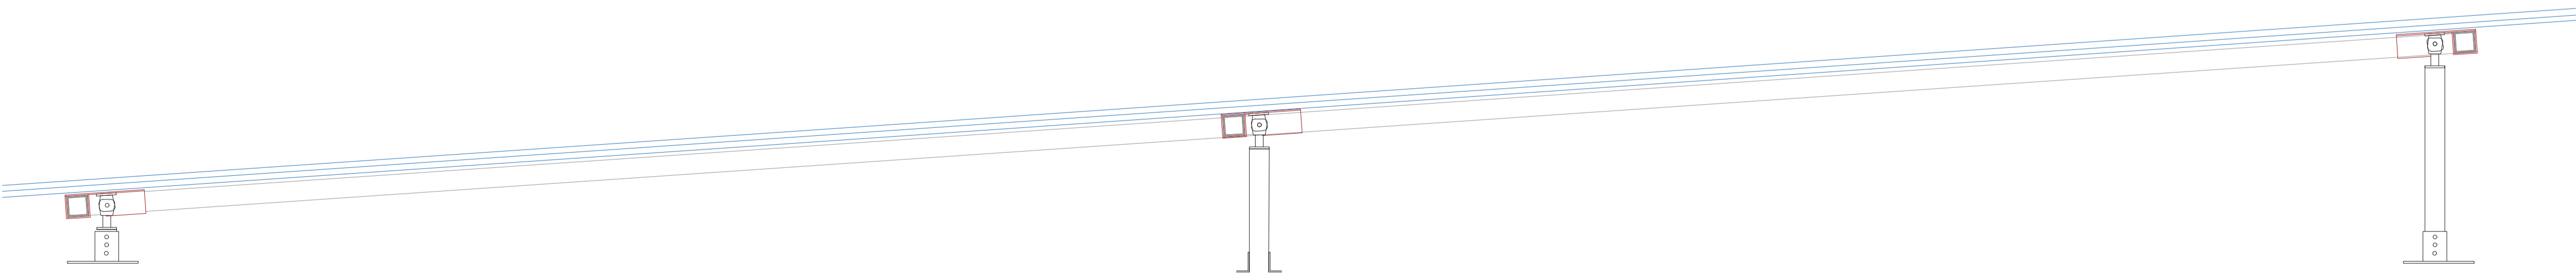

D4 Alzado cama cubierta y apoyo
ESCALA 1:20