




C2 CORTE LONGITUDINAL
 ESCALA 1:25

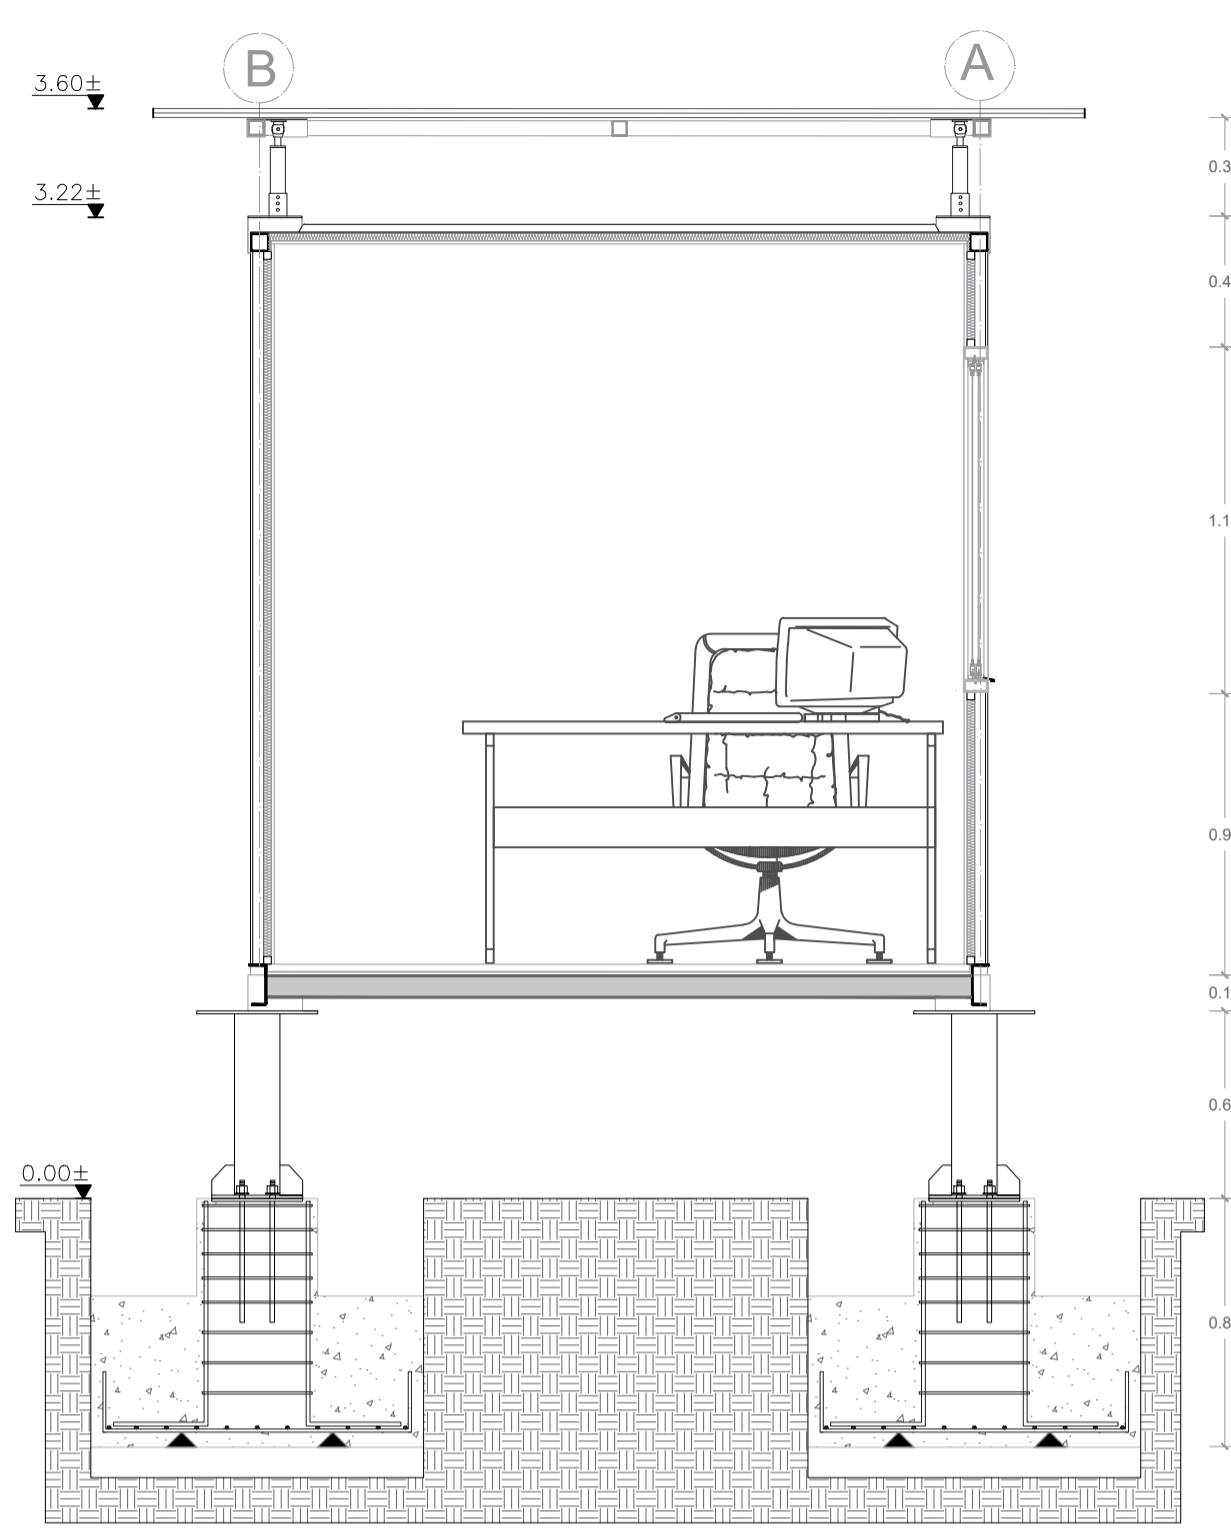


C8 CORTE LONGITUDINAL
 ESCALA 1:25

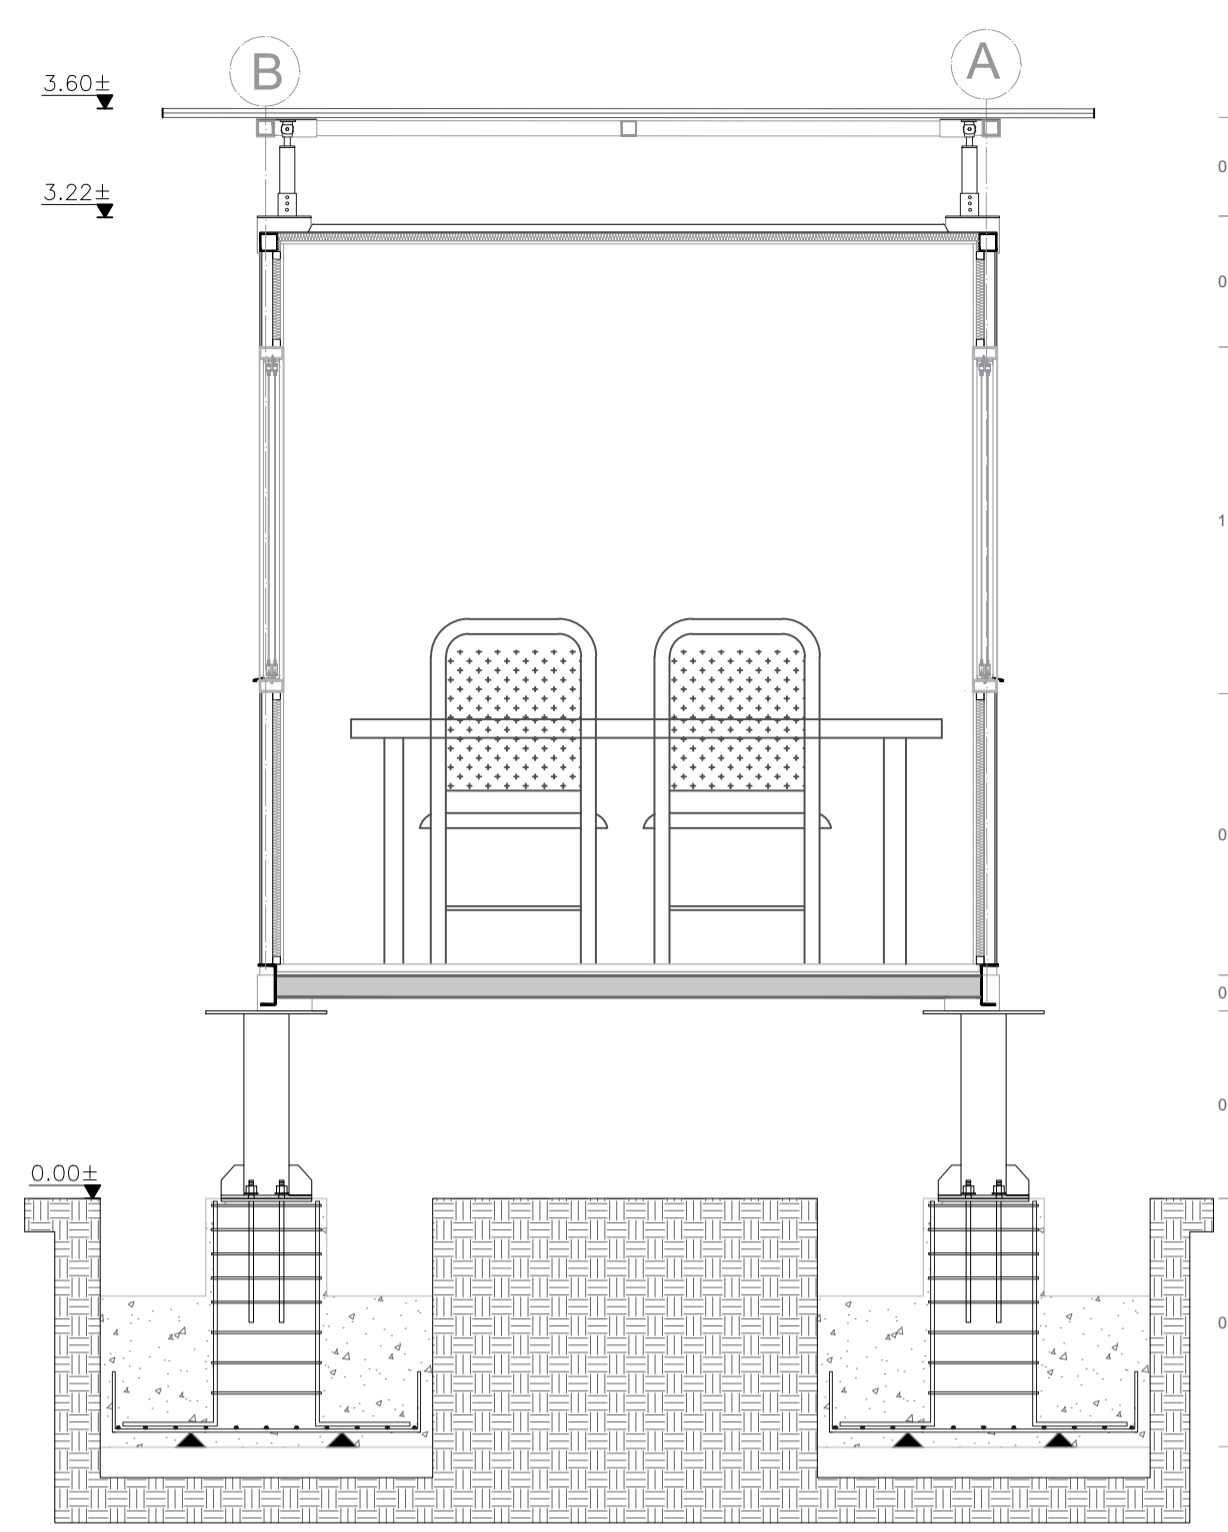


C3 CORTE LONGITUDINAL
 ESCALA 1:25

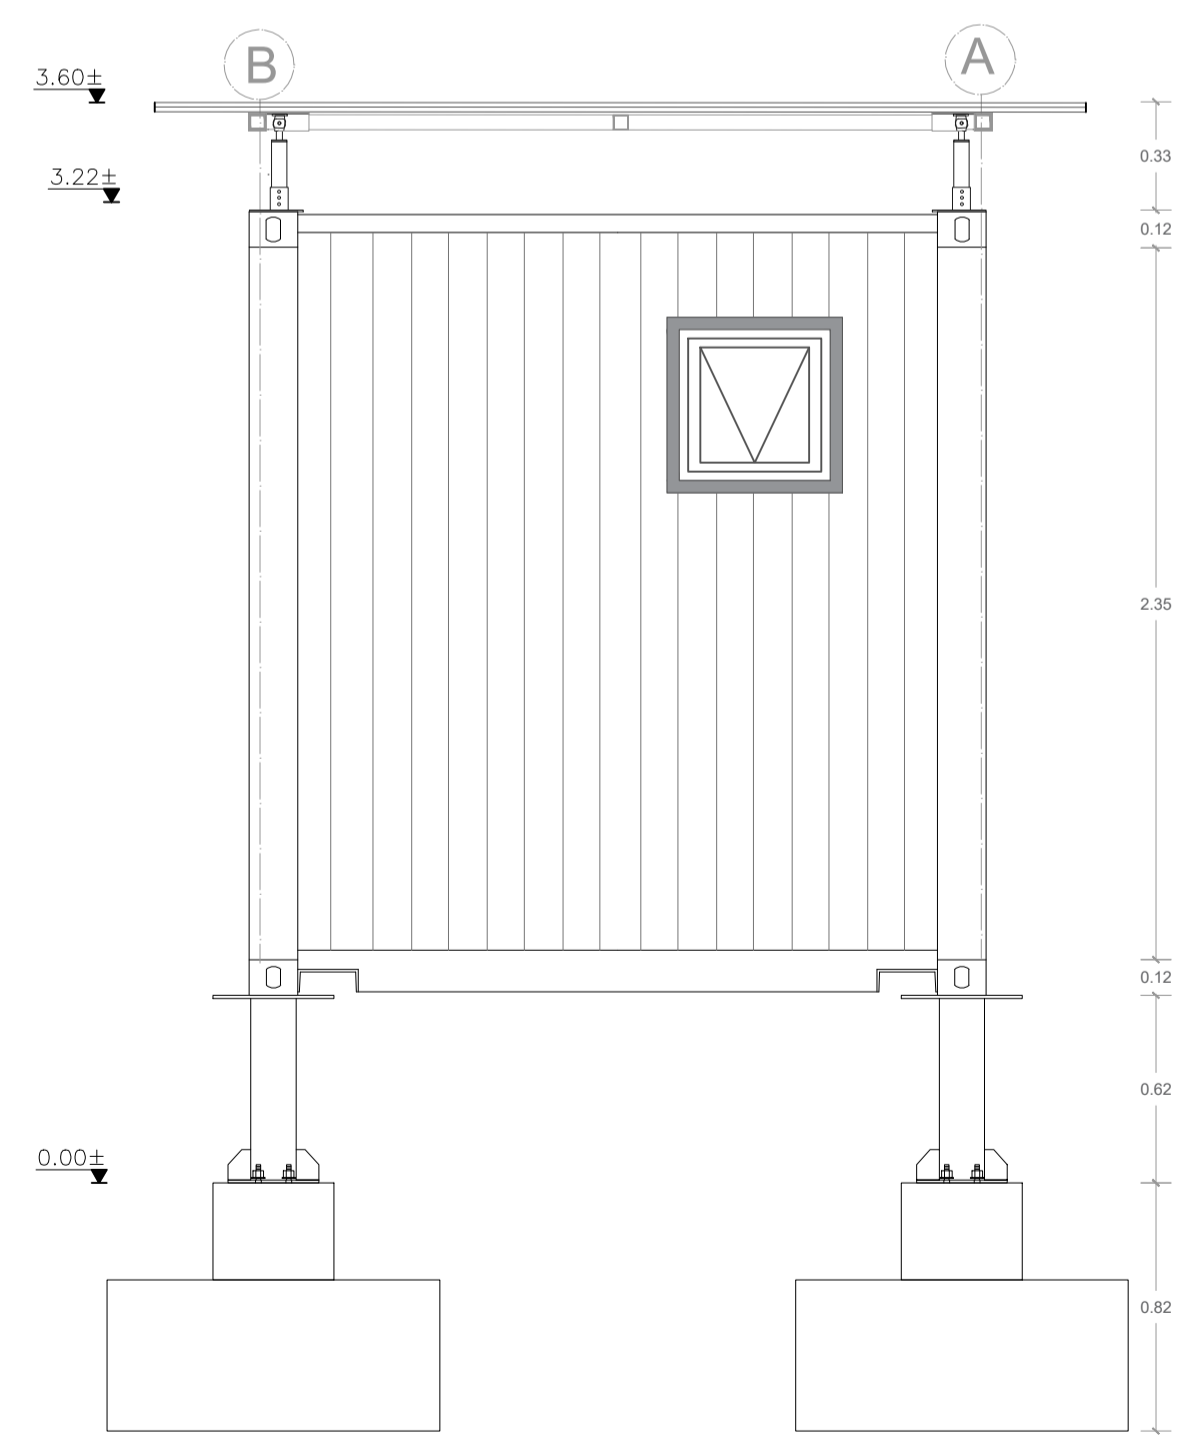

F9 FACHADA LATERAL
 ESCALA 1:25

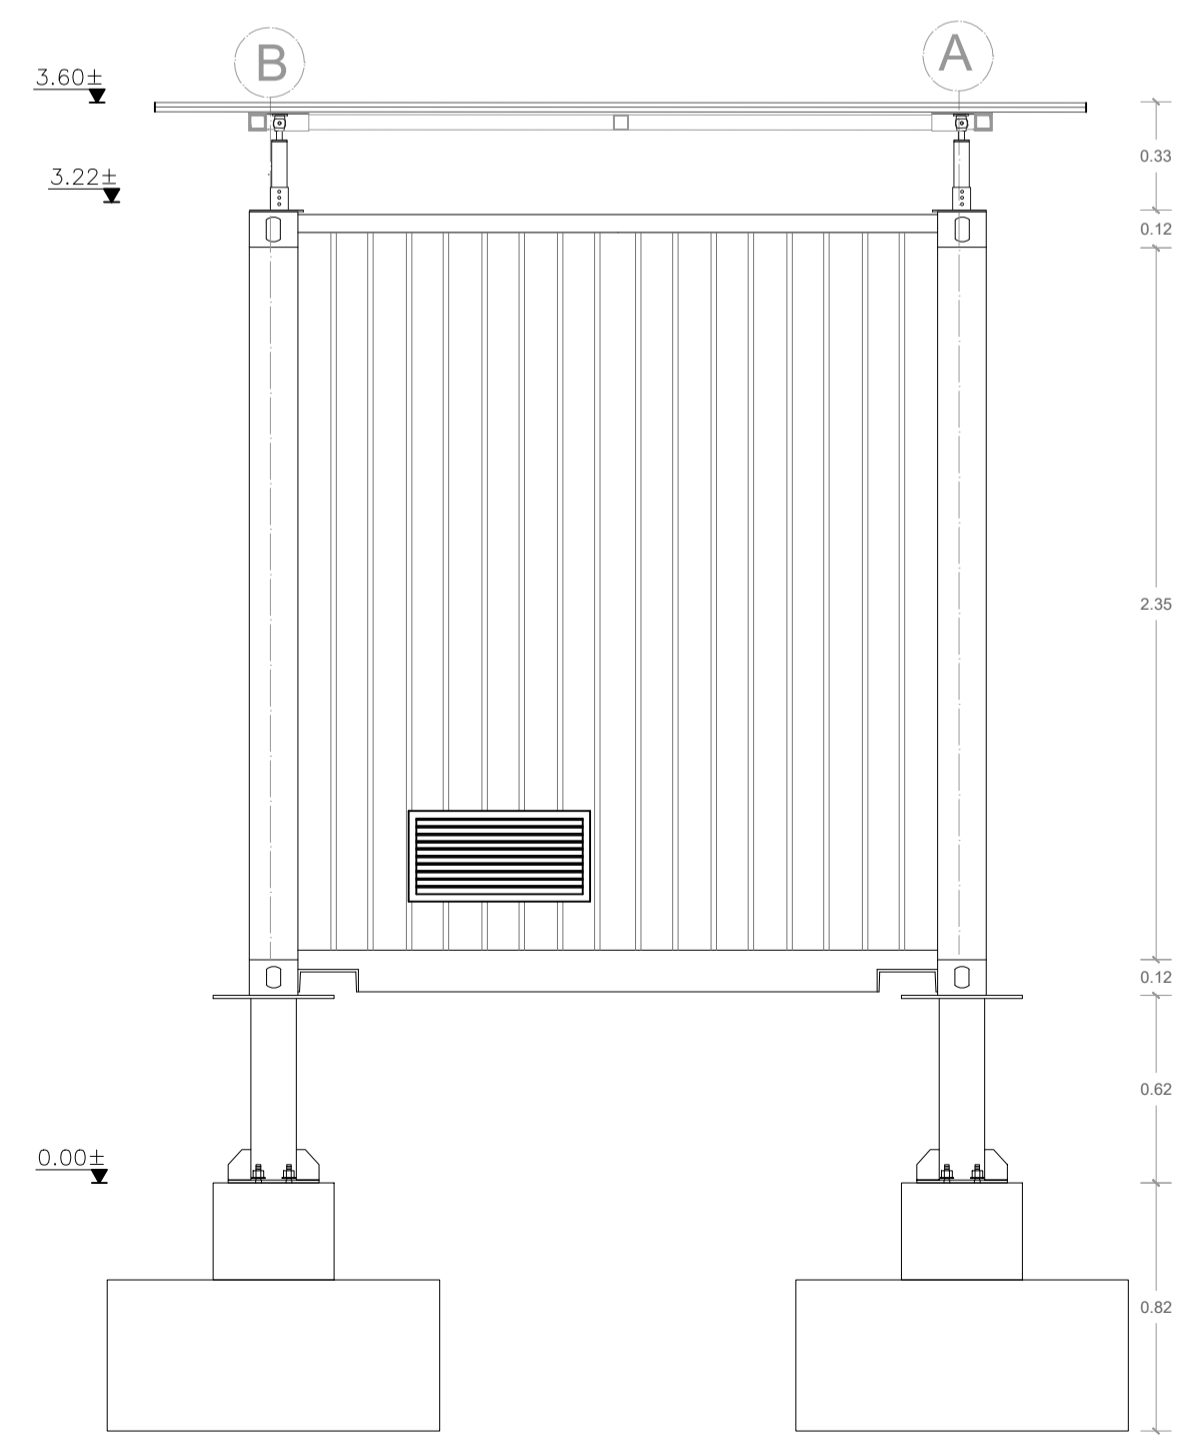

F3 FACHADA LATERAL
 ESCALA 1:25

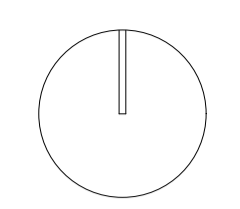

VO. DE APROBACION	VO. DEL PROPIETARIO
ARQUITECTO RESPONSABLE	ARQUITECTO CONSTRUCTOR
ASESOR DE DISEÑO	ASESOR

ESCALA : 1:25	FECHA: 31/05/2019
DIBUJO	ELABORACION