


A19 PLANTA ZAPATA AISLADA
ESCALA 1:5

1. Placa de anclaje $\frac{3}{8}$ "
2. Pernos de anclaje
3. Hormigón armado
4. Montaje arranque pilar
5. Armadura inferior zapata $\frac{3}{8}$ "
6. Zapata

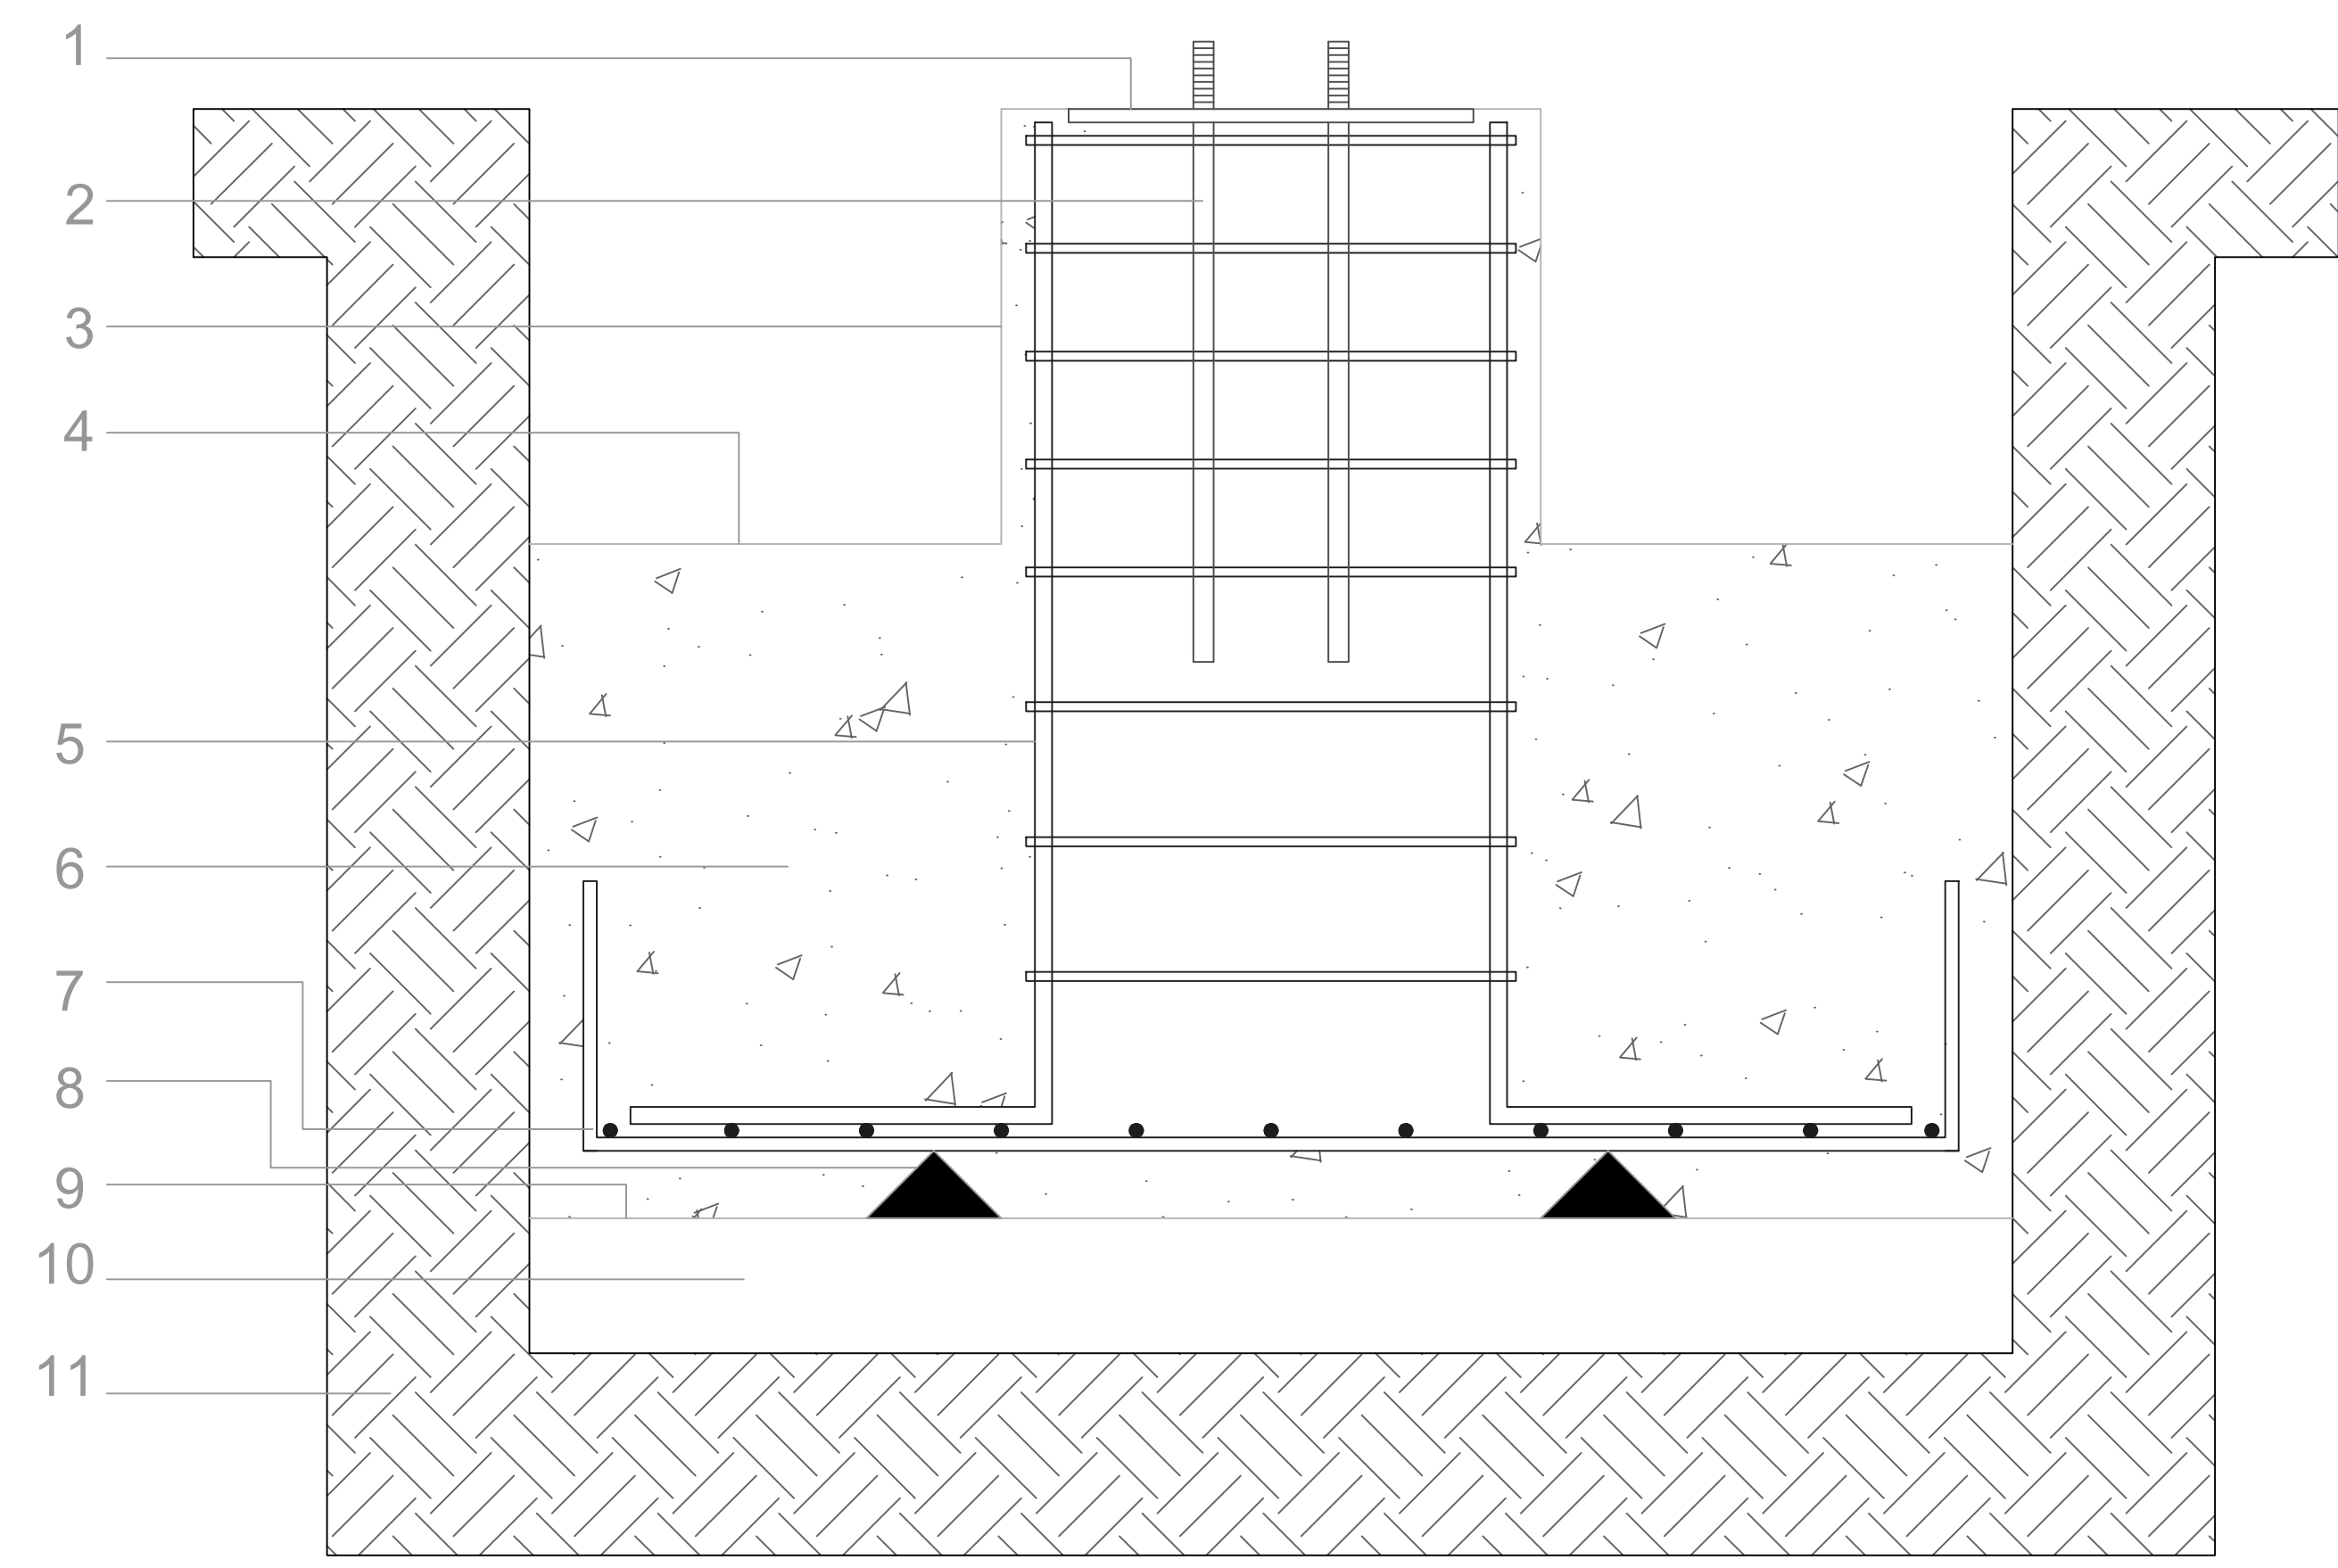

C31 CORTE ZAPATA AISLADA
ESCALA 1:5

- | | |
|-------------------------------------|---|
| 1. Placa de anclaje $\frac{3}{8}$ " | 7. Armadura inferior zapata $\frac{3}{8}$ " |
| 2. Pernos de anclaje | 8. Calzo de apoyo de parrilla < 5 cm |
| 3. Dado | 9. Acabado rugoso |
| 4. Zapata | 10. Hormigón de limpieza < 10 cm |
| 5. Montaje arranque pilar | 11. Terreno compactado |
| 6. Hormigón armado | |

NOTA: 1. se debe de realizar un estudio de suelos en el terreno.
2. el tamaño de las zapatas varían según resultados del estudio.
3. diámetros y materiales varian segun condiciones fisicas del lugar