




D4 DETALLE ANCLAJE PLATAFORMA
 ESCALA 1:20

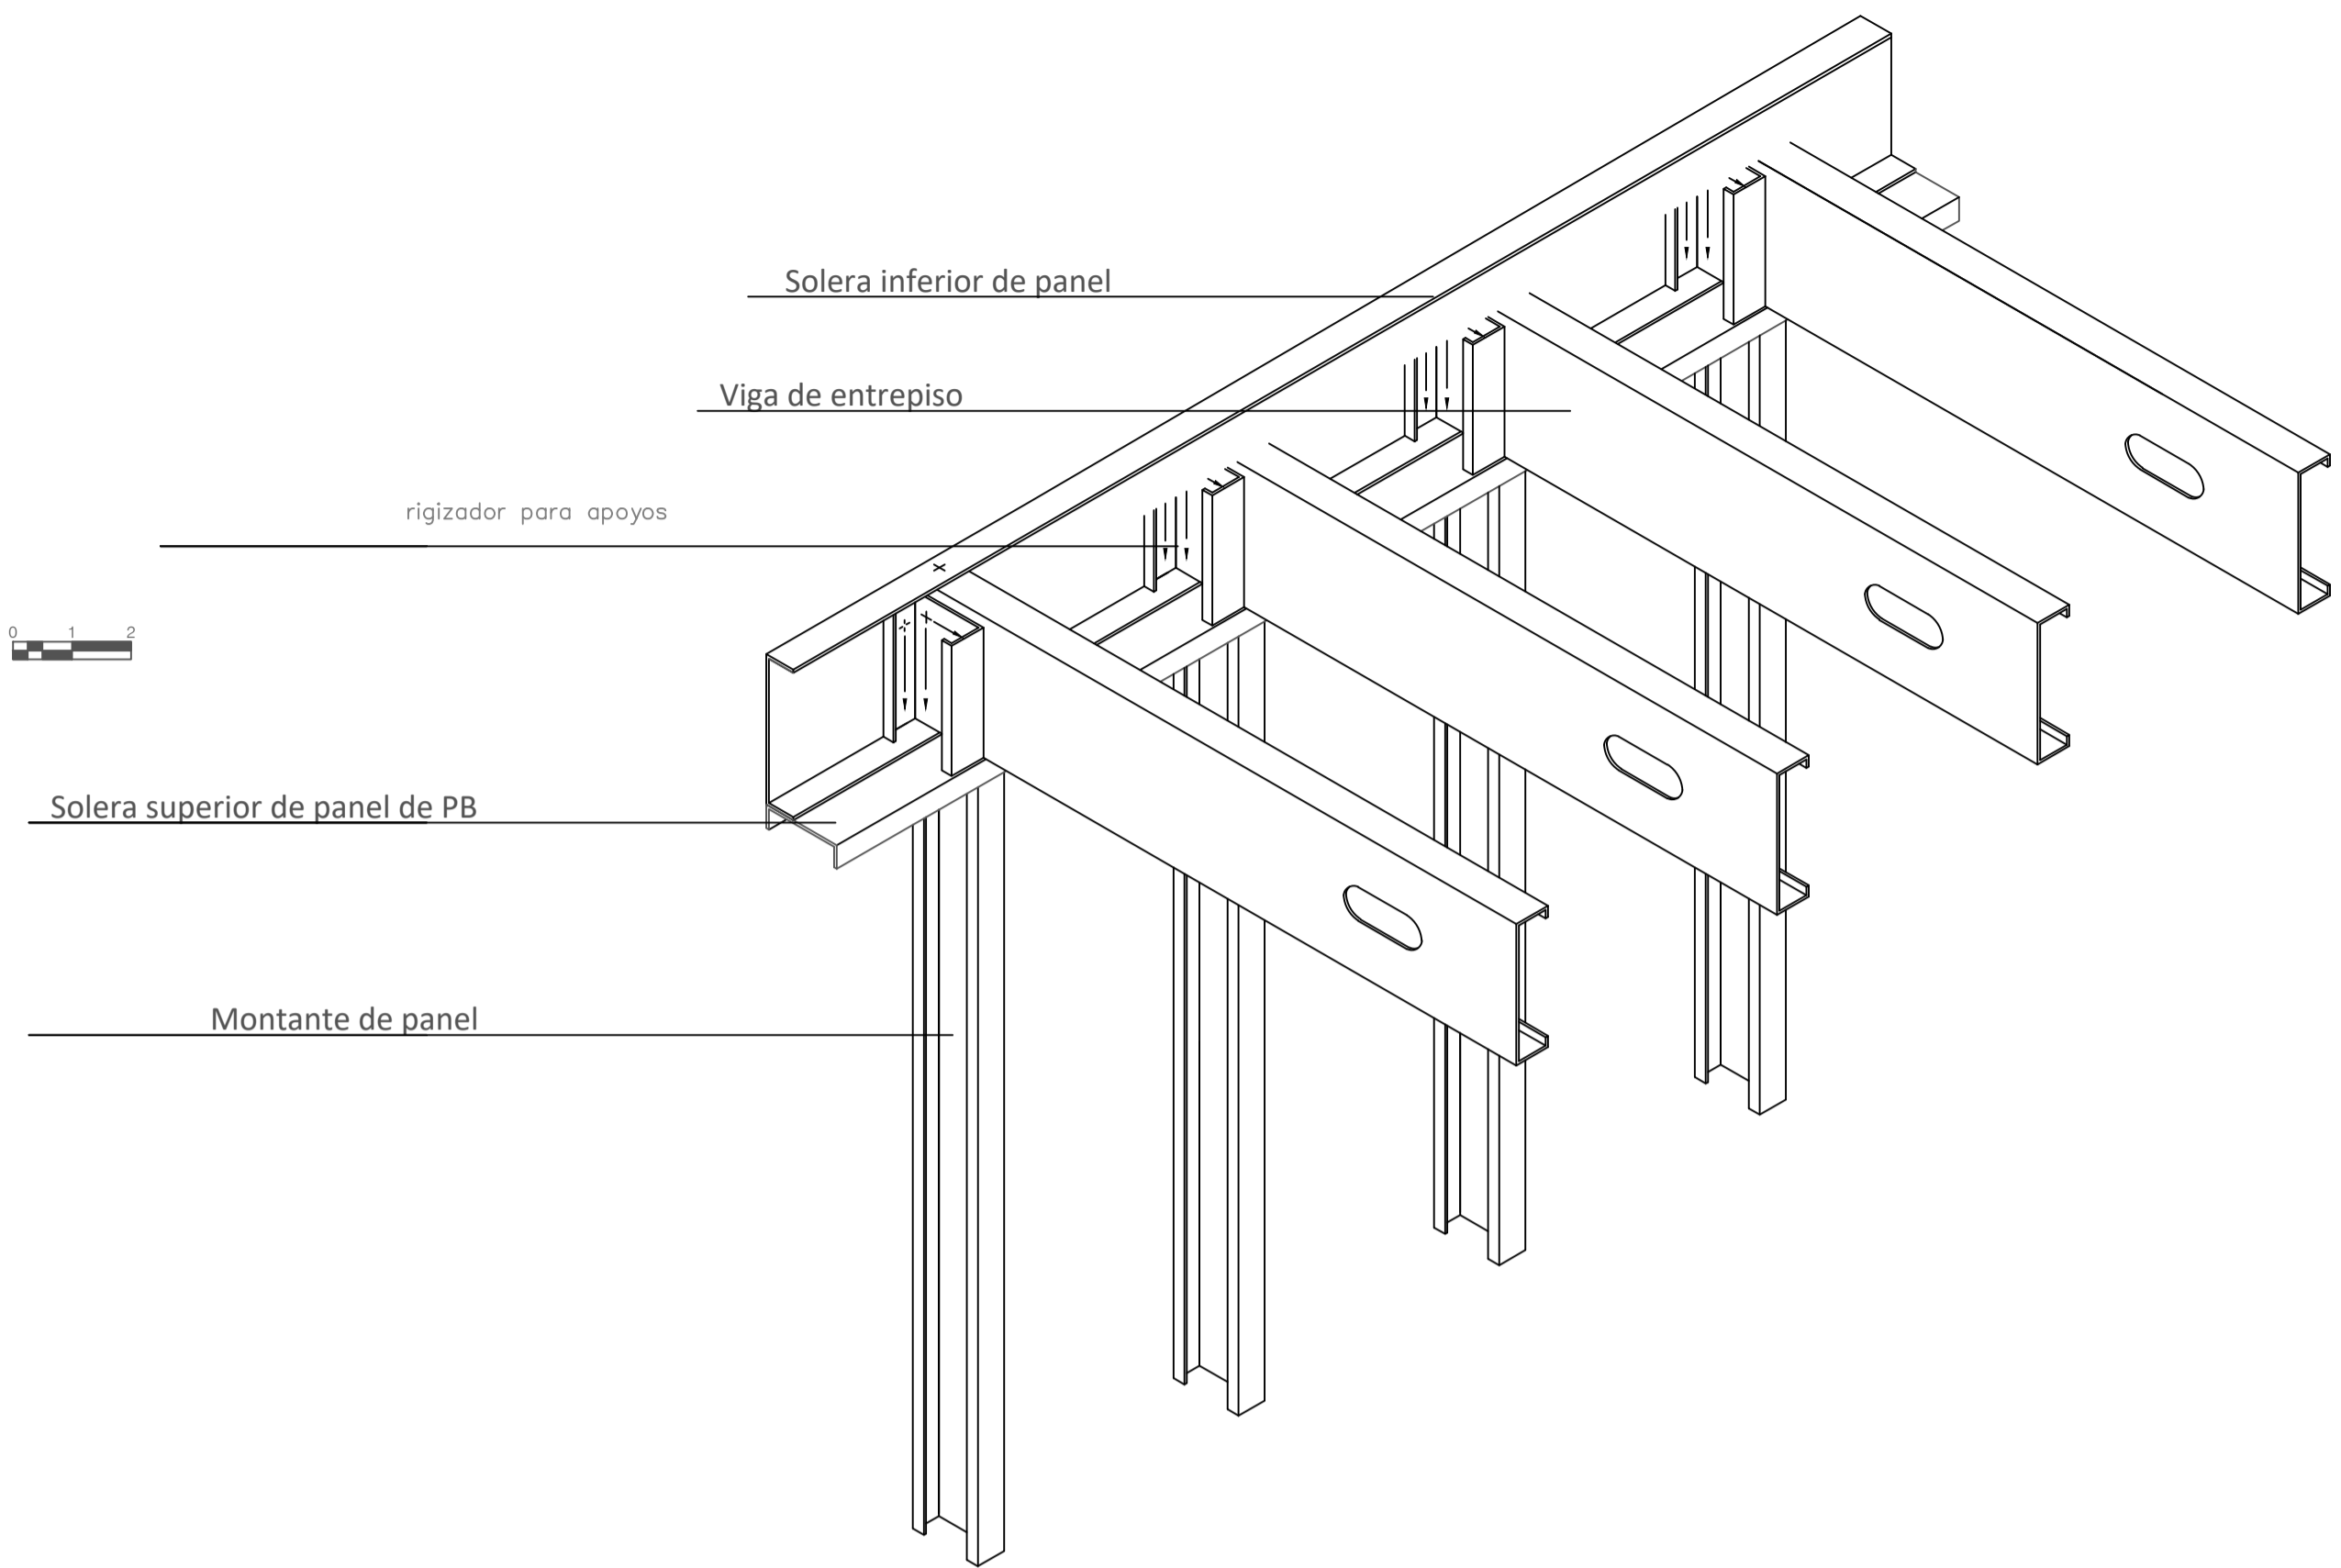

D5 DETALLE ANCLAJE PLATAFORMA
 ESCALA 1:20

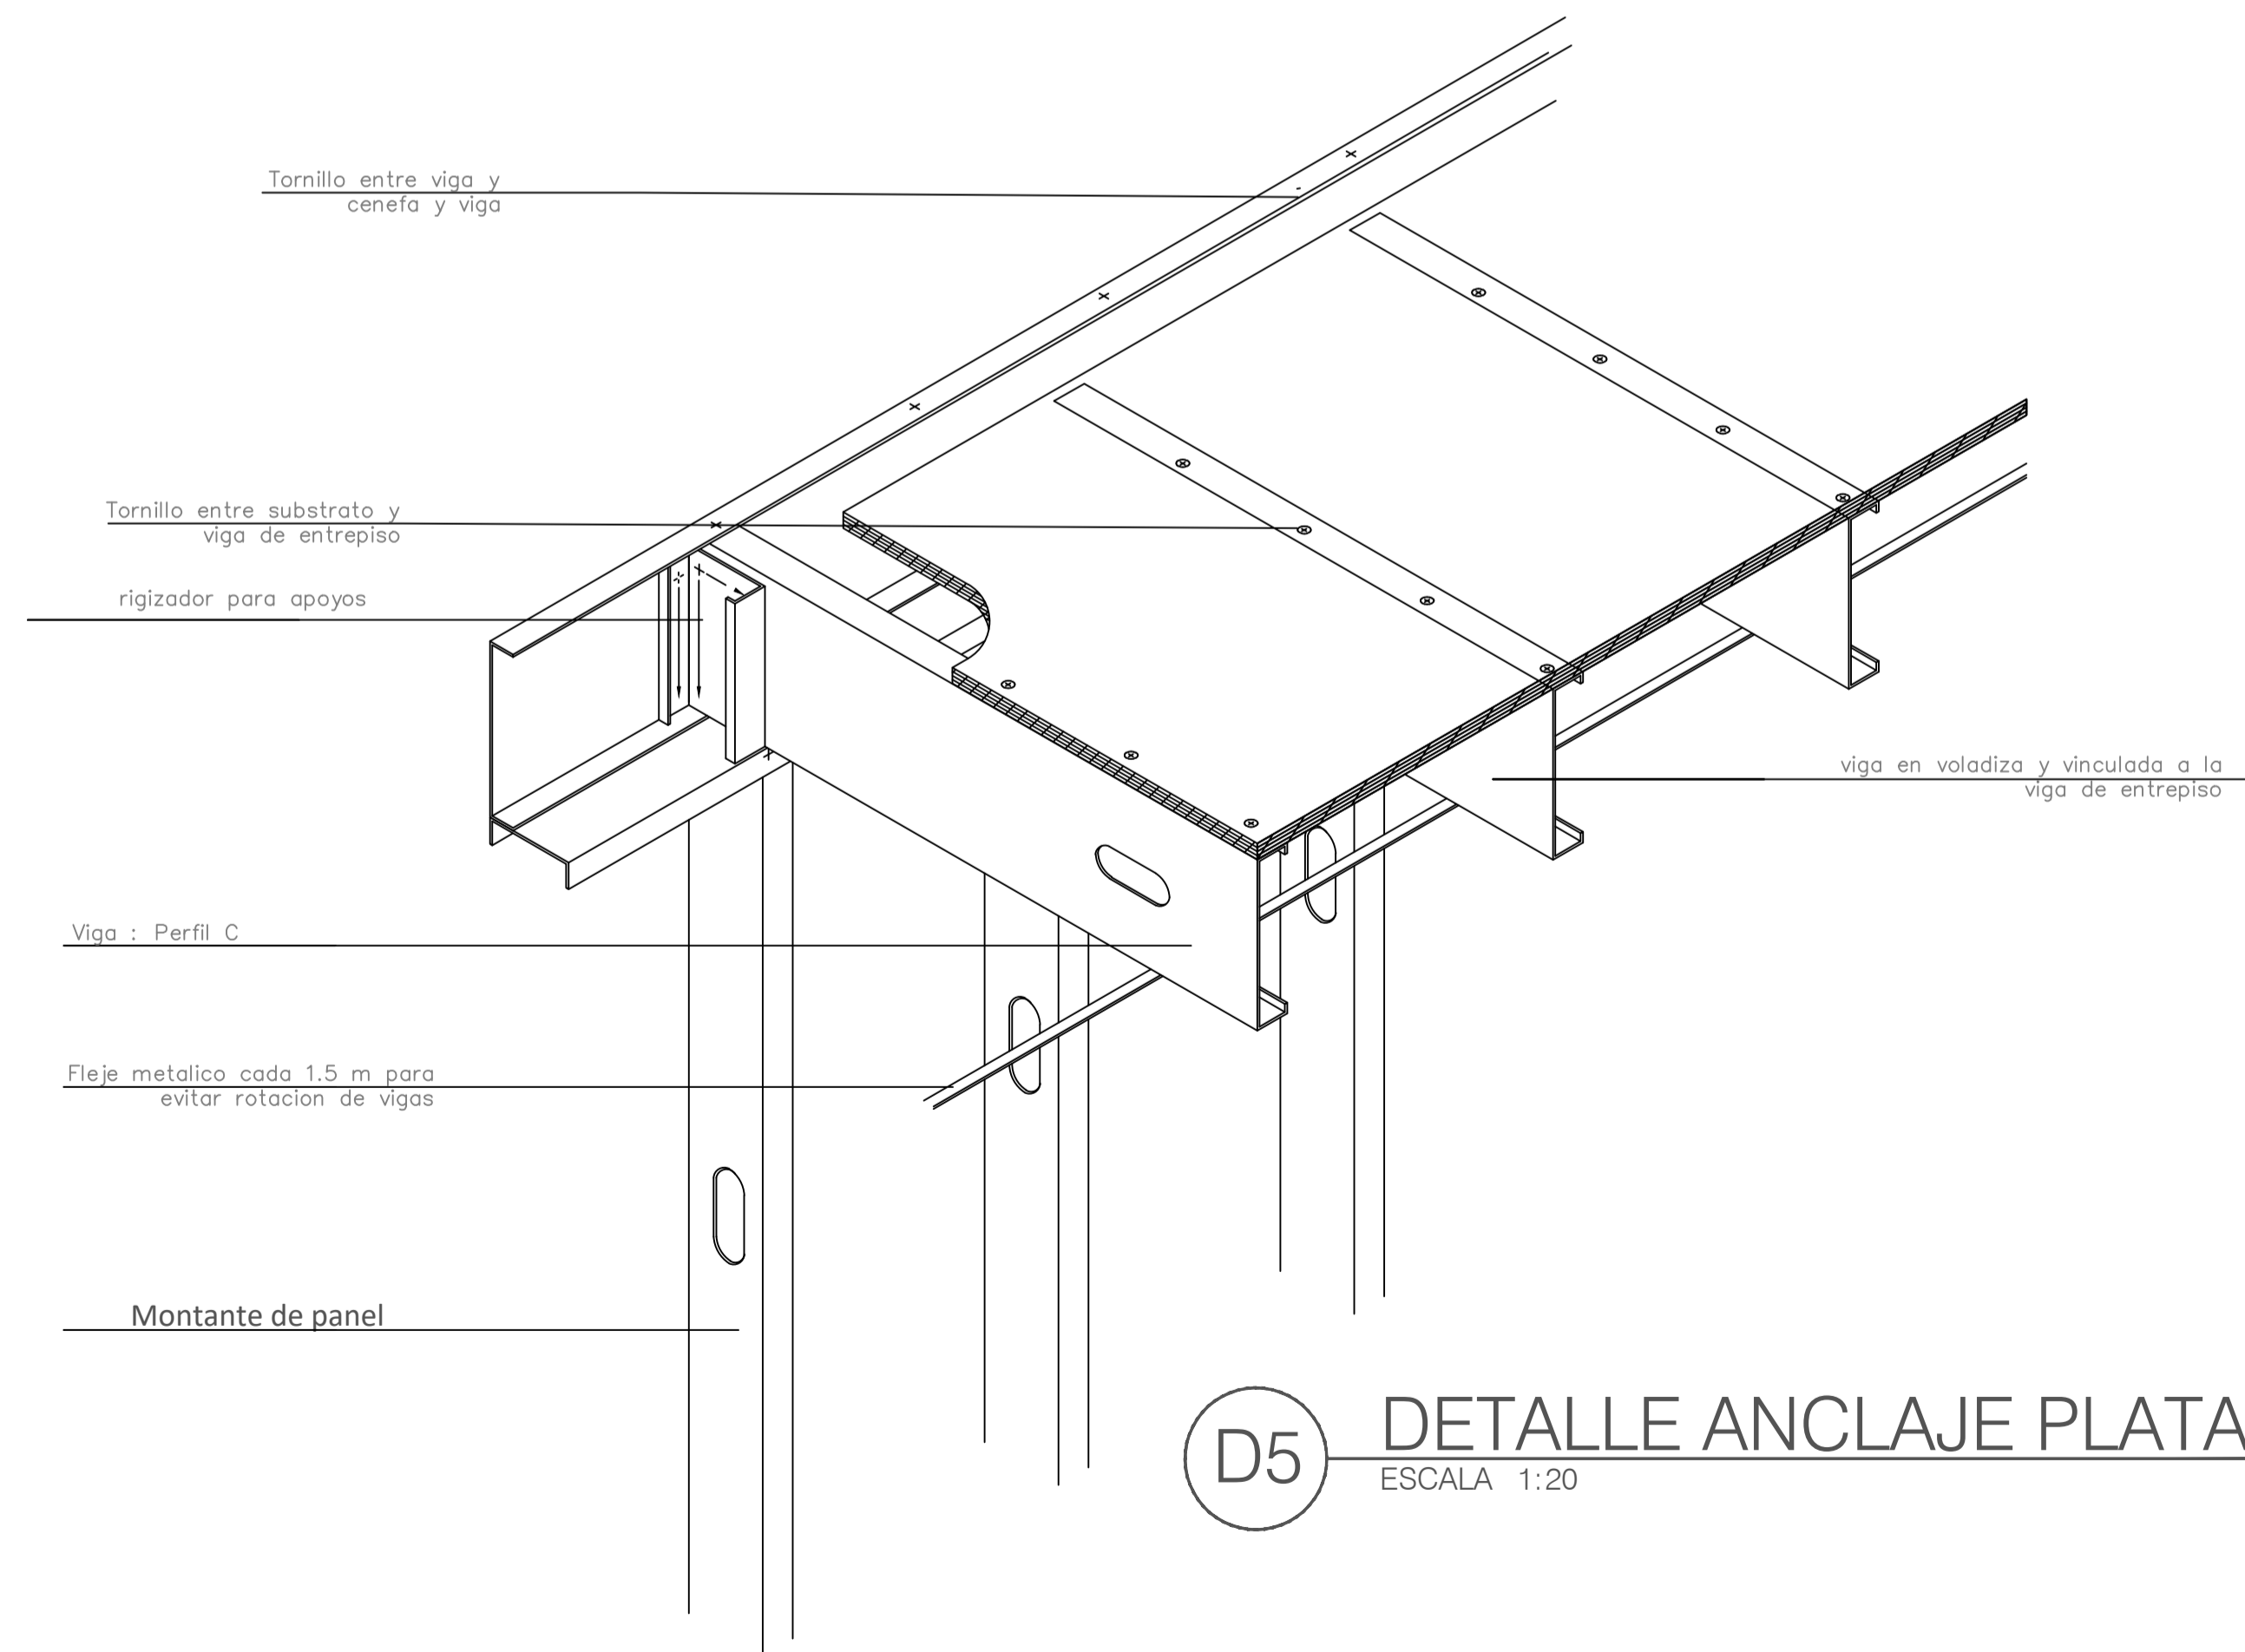

D5 DETALLE ANCLAJE PLATAFORMA
 ESCALA 1:20

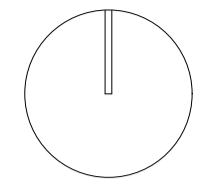

VO. DE APROBACION	VO. DE PROPIETARIO
ARQUITECTO RESPONSABLE	ARQUITECTO CONSTRUCTOR
ARQUITECTO DISEÑO	ARQUITECTO