




A4 PLANTA COMEDOR TIPO 3
ESCALA 1:25

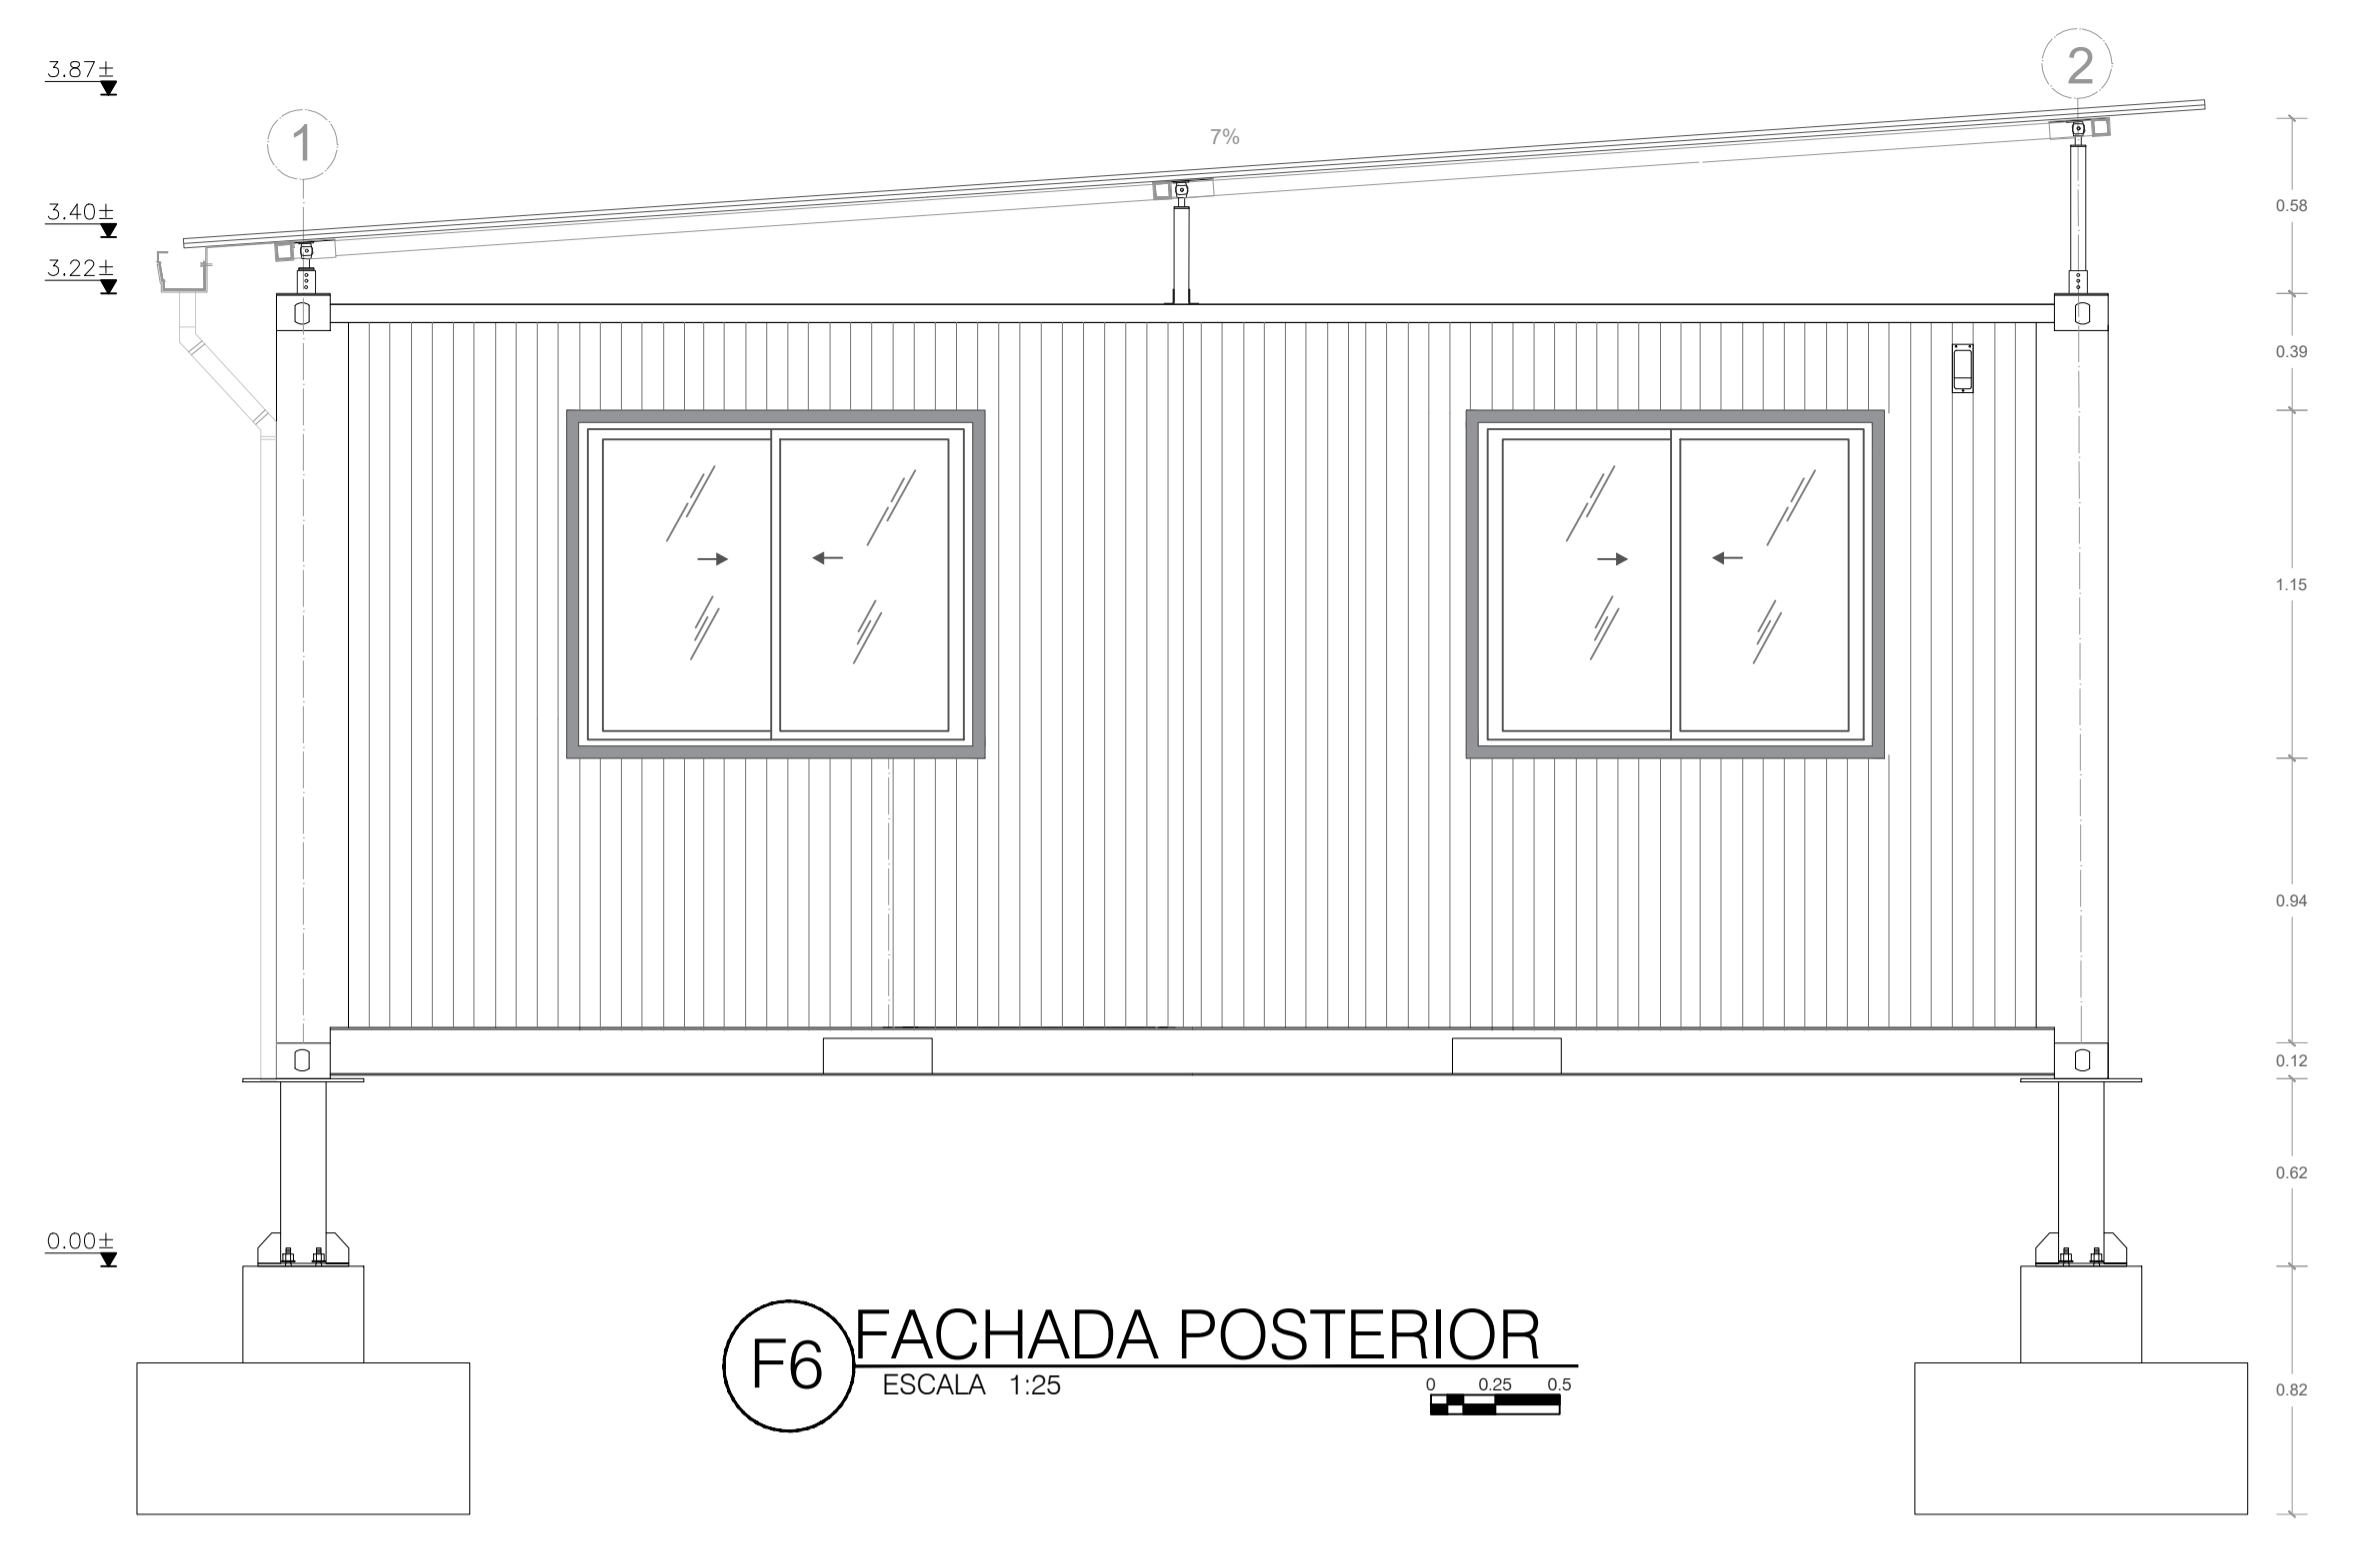

F6 FACHADA POSTERIOR
ESCALA 1:25

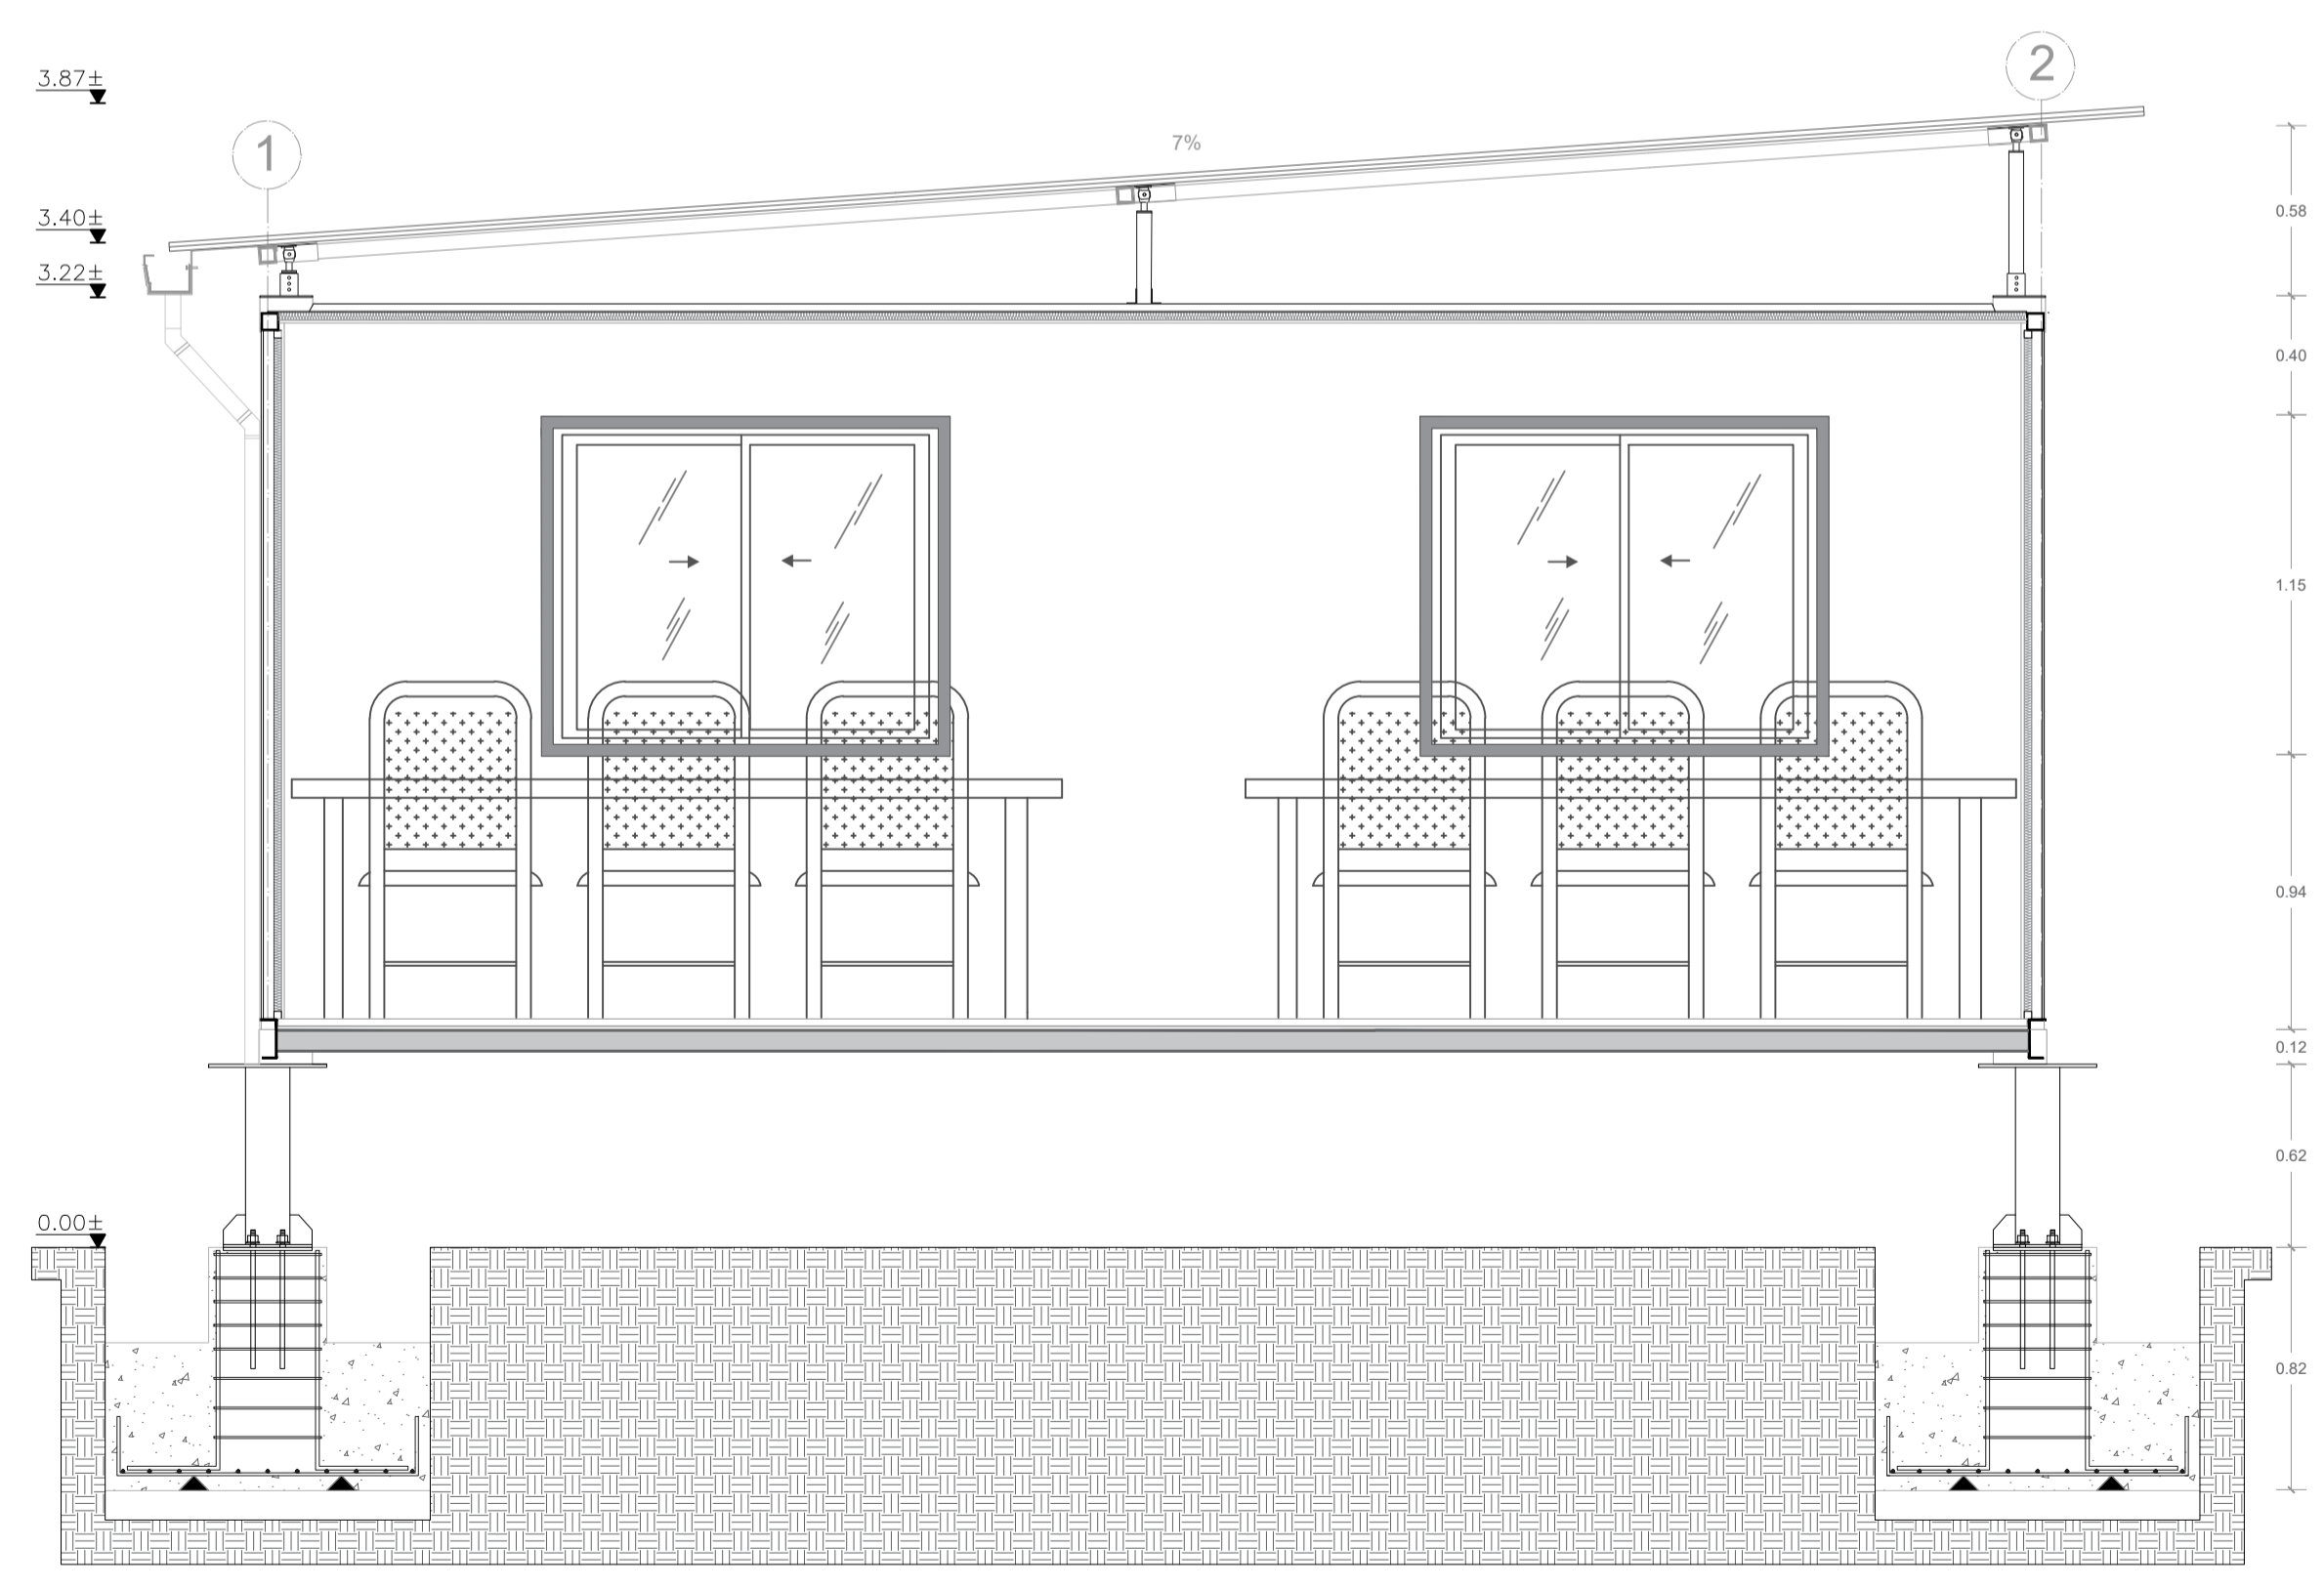

F5 FACHADA FRONTAL
ESCALA 1:25

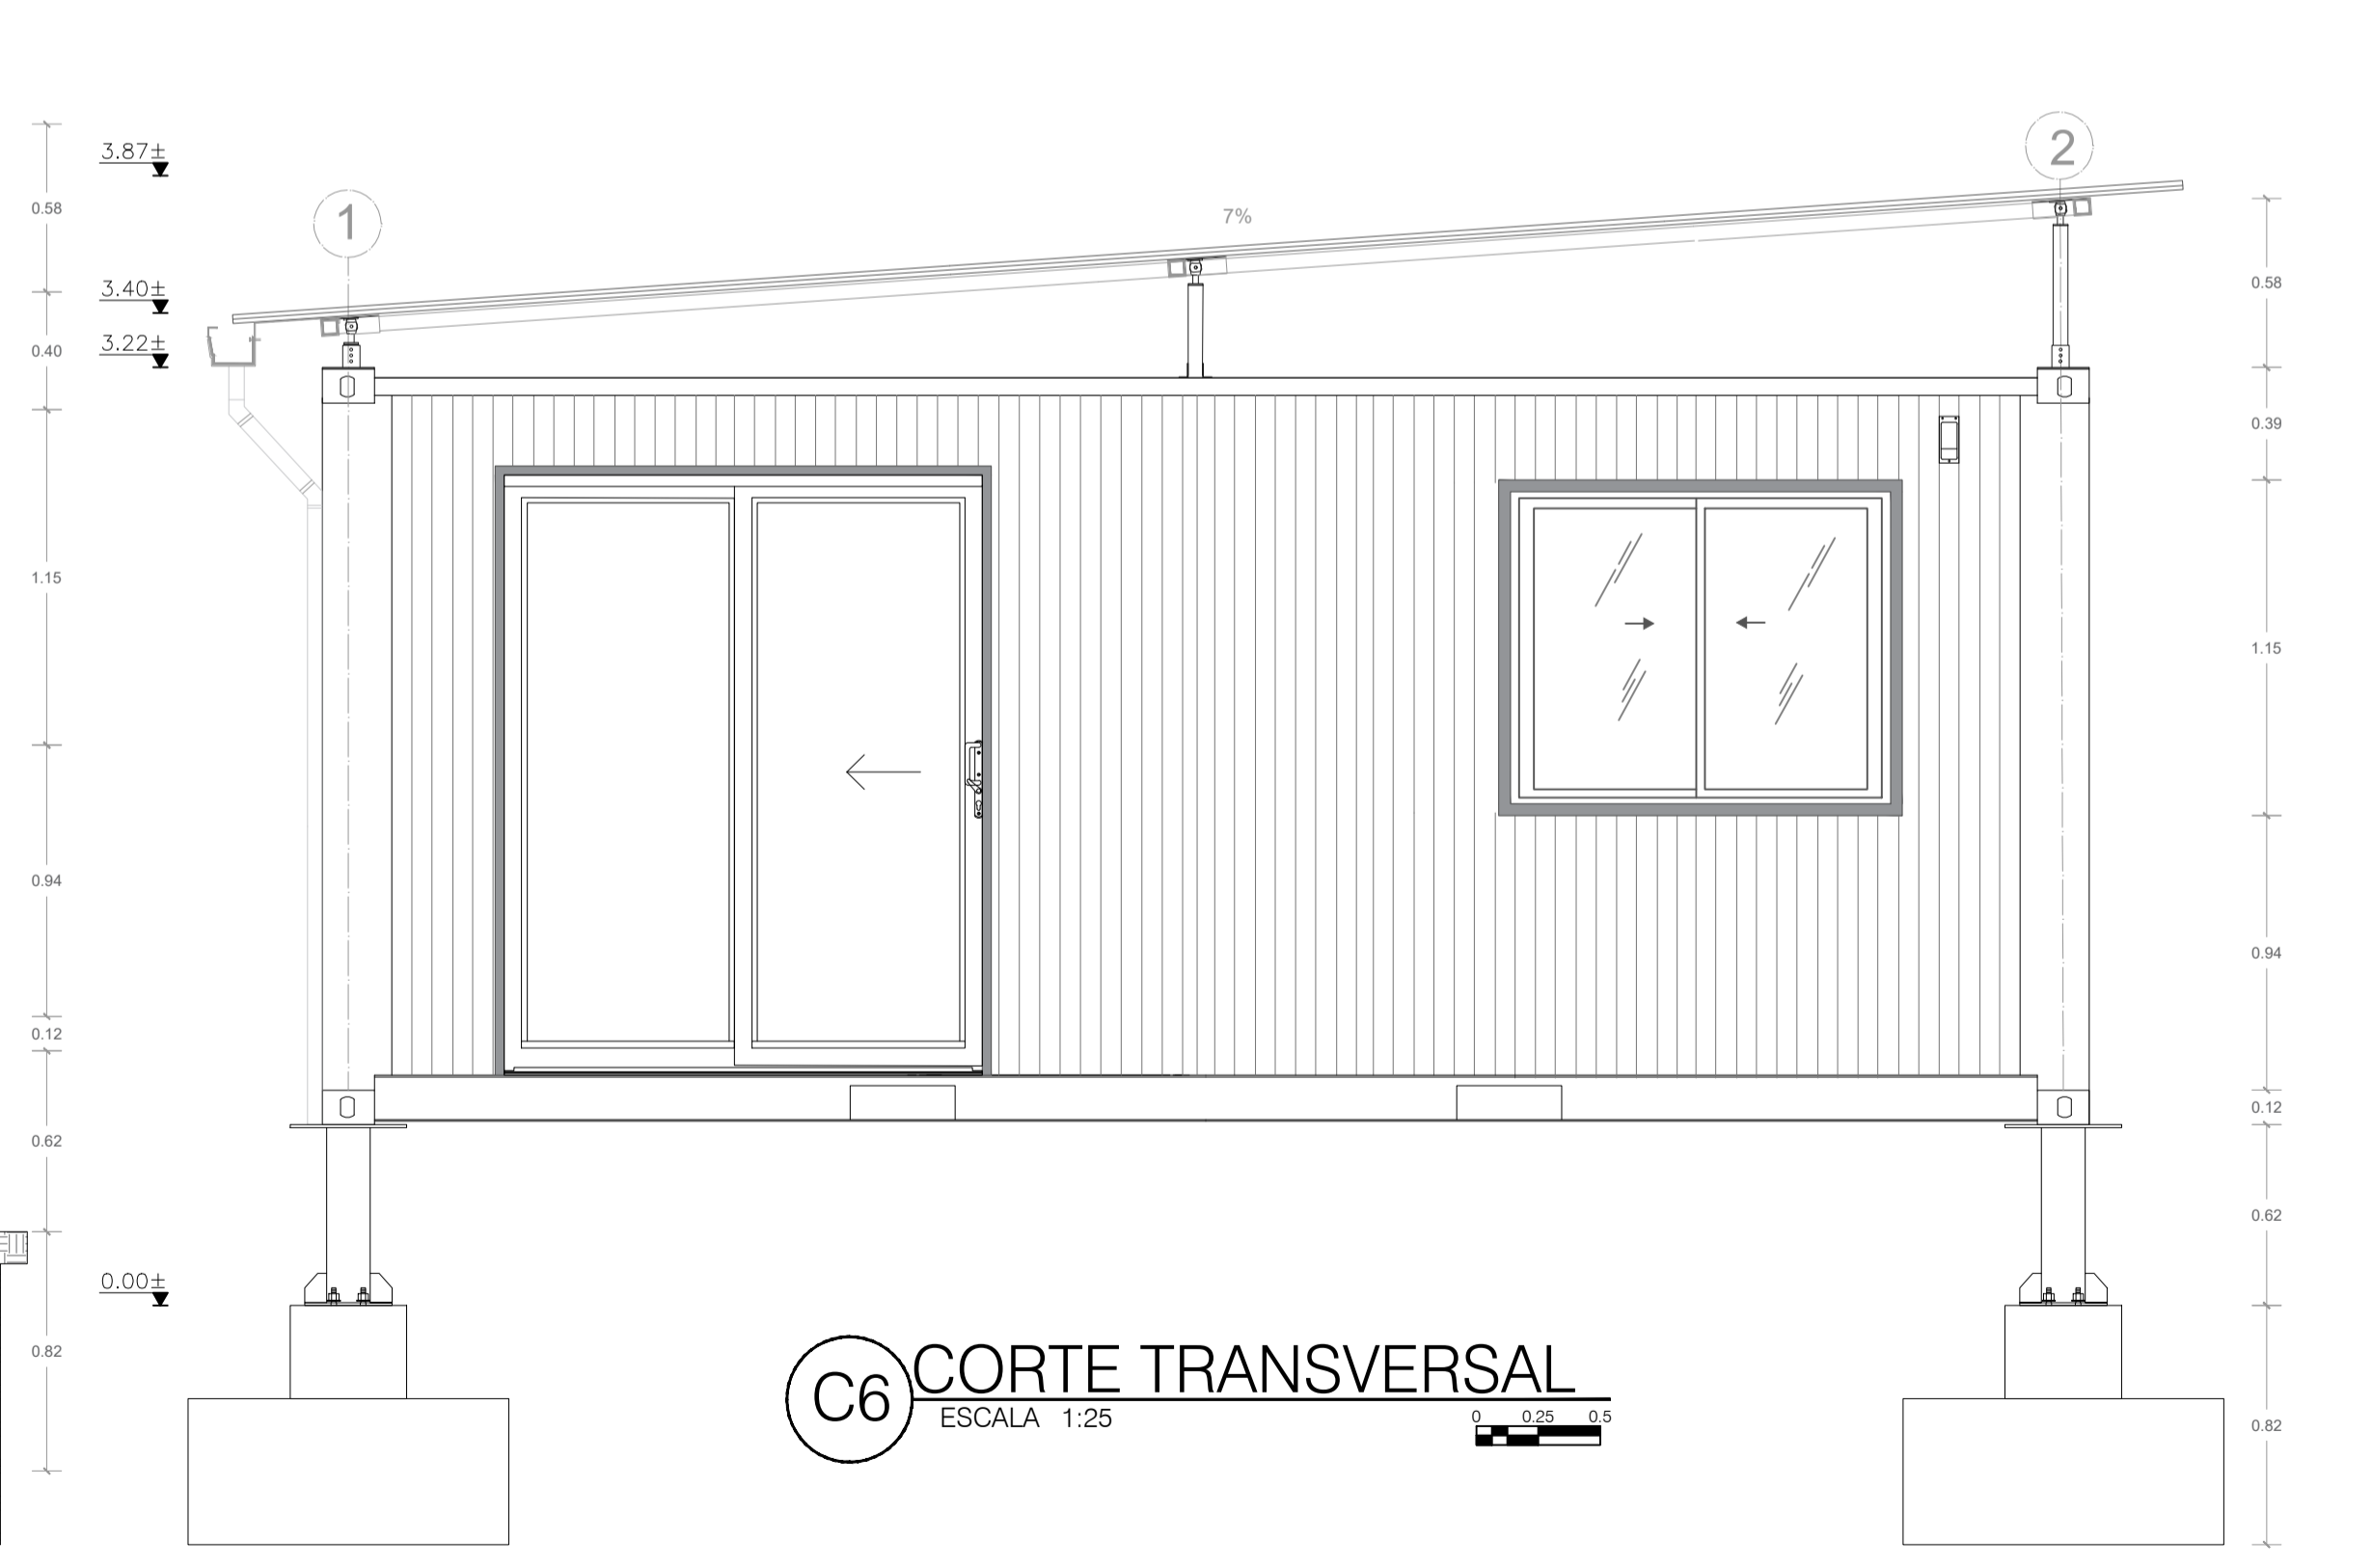

C6 CORTE TRANSVERSAL
ESCALA 1:25