




A5 PLANTA OFICINA
ESCALA 1:25

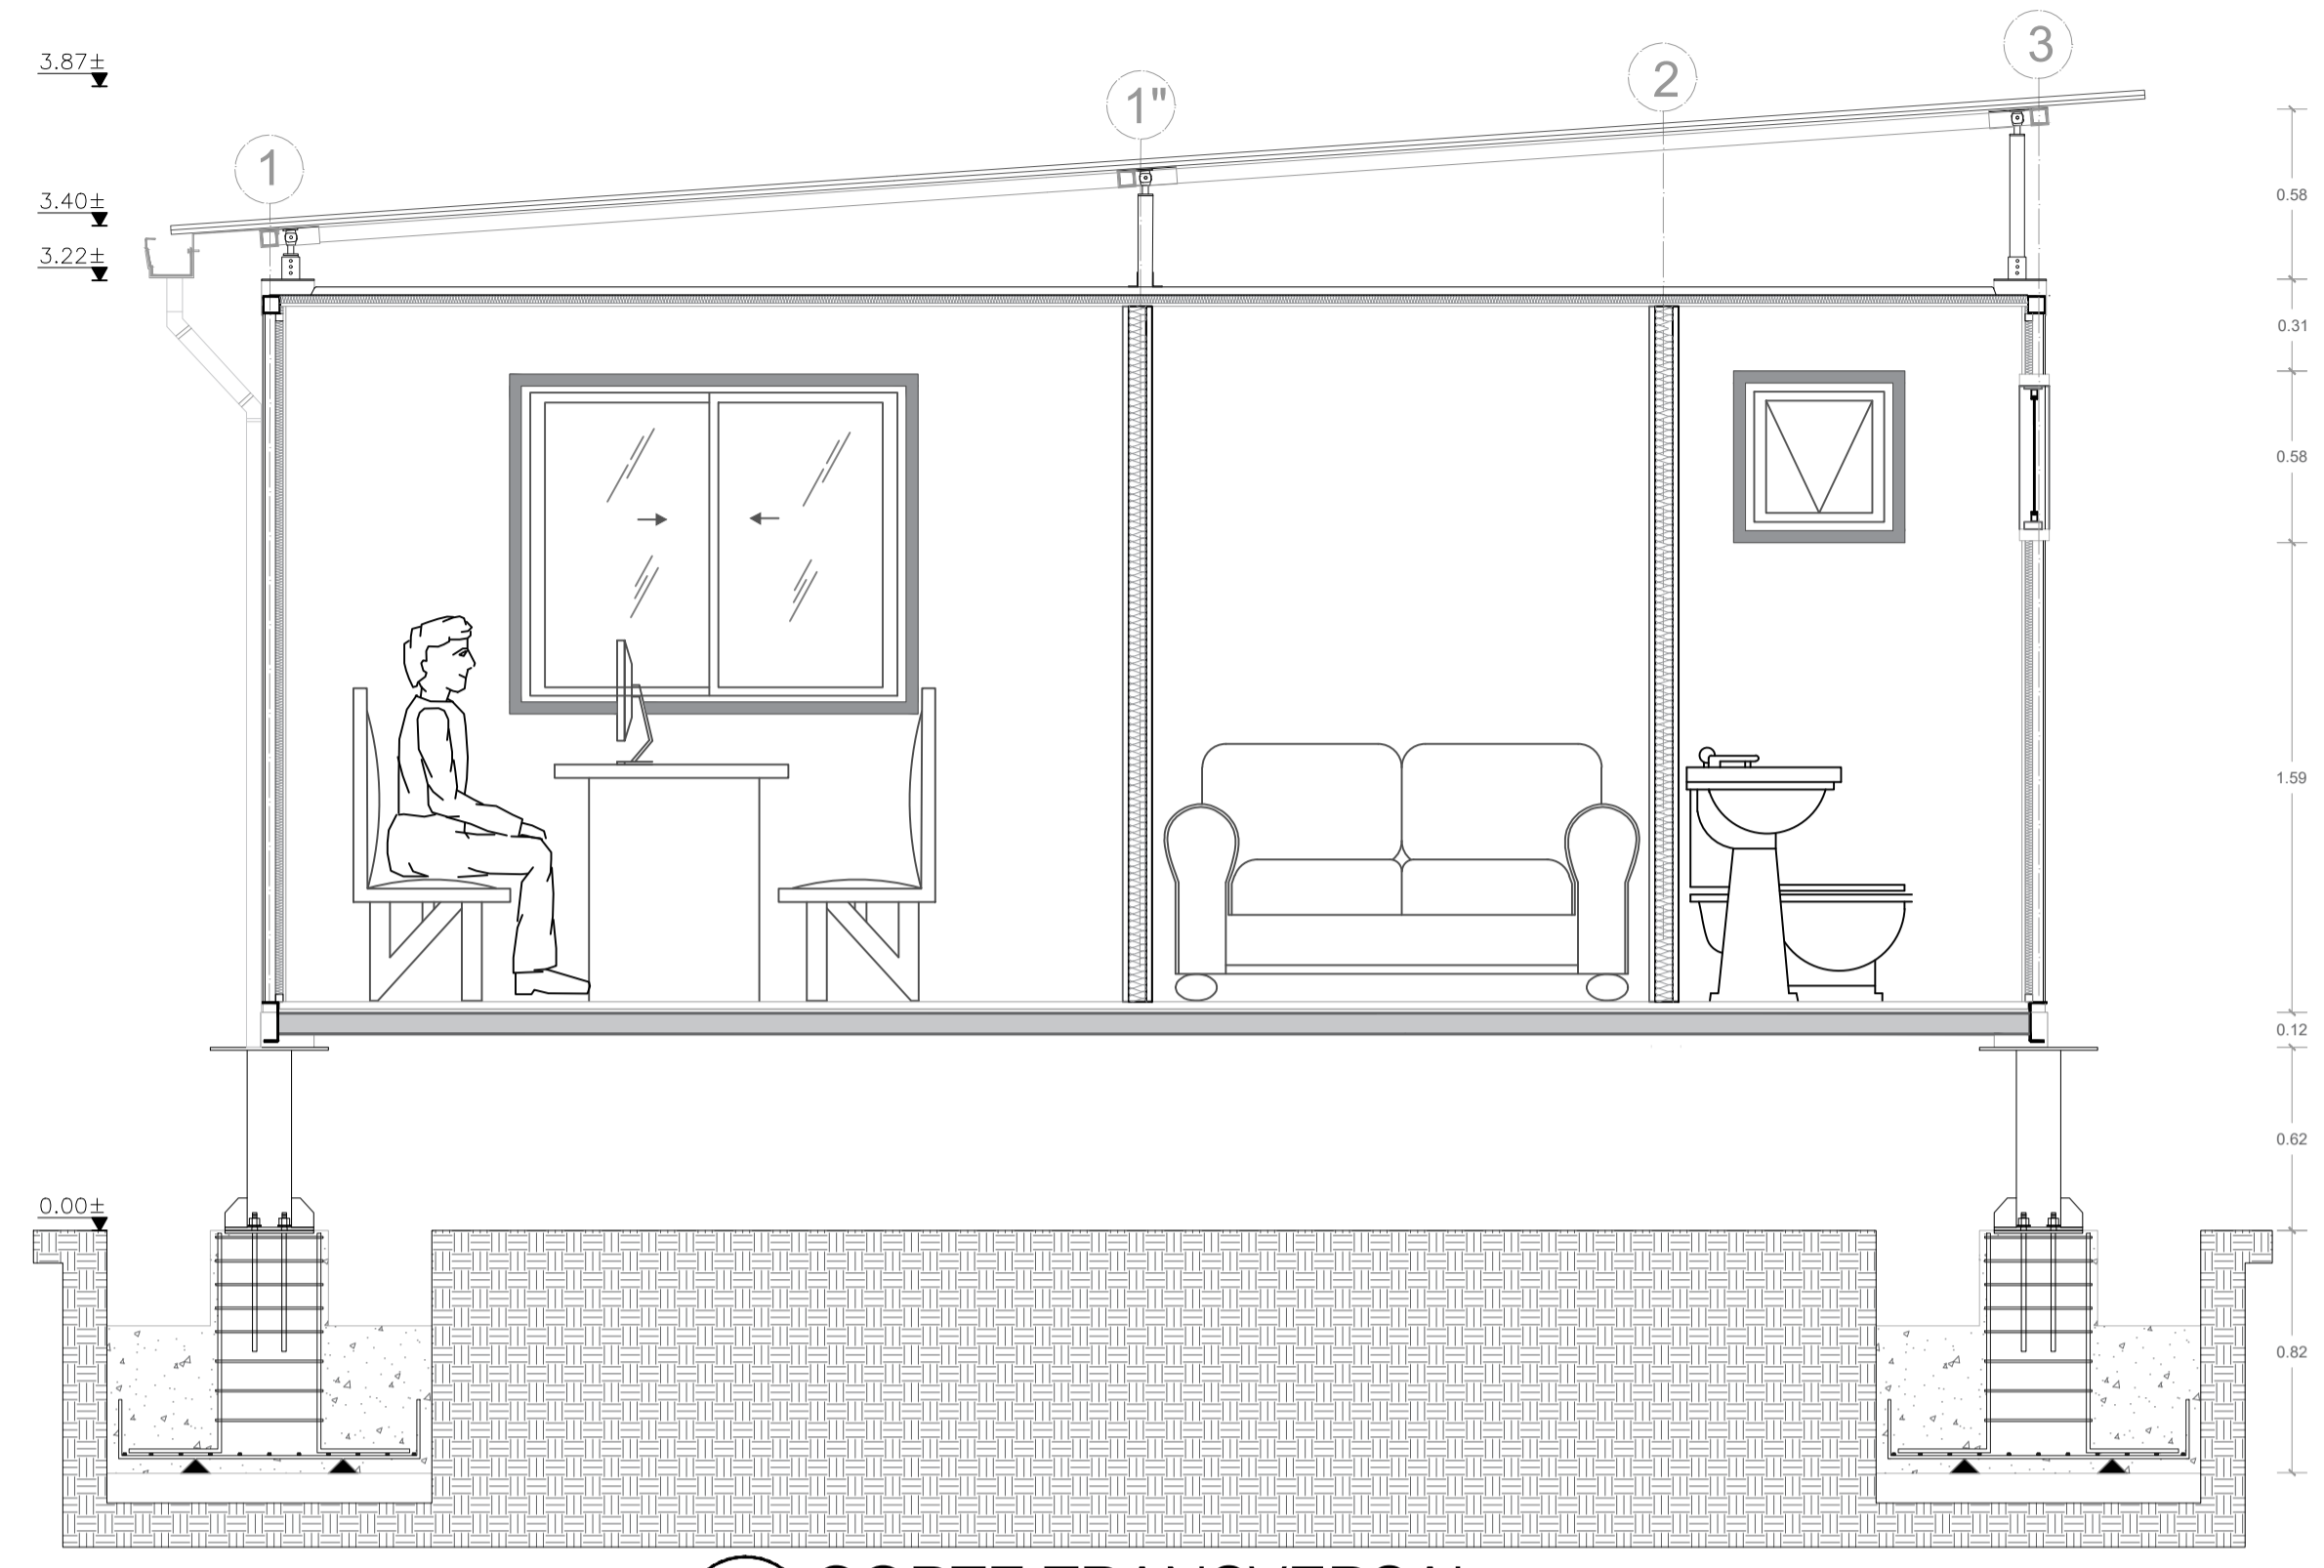

C7 CORTE TRANSVERSAL
ESCALA 1:25

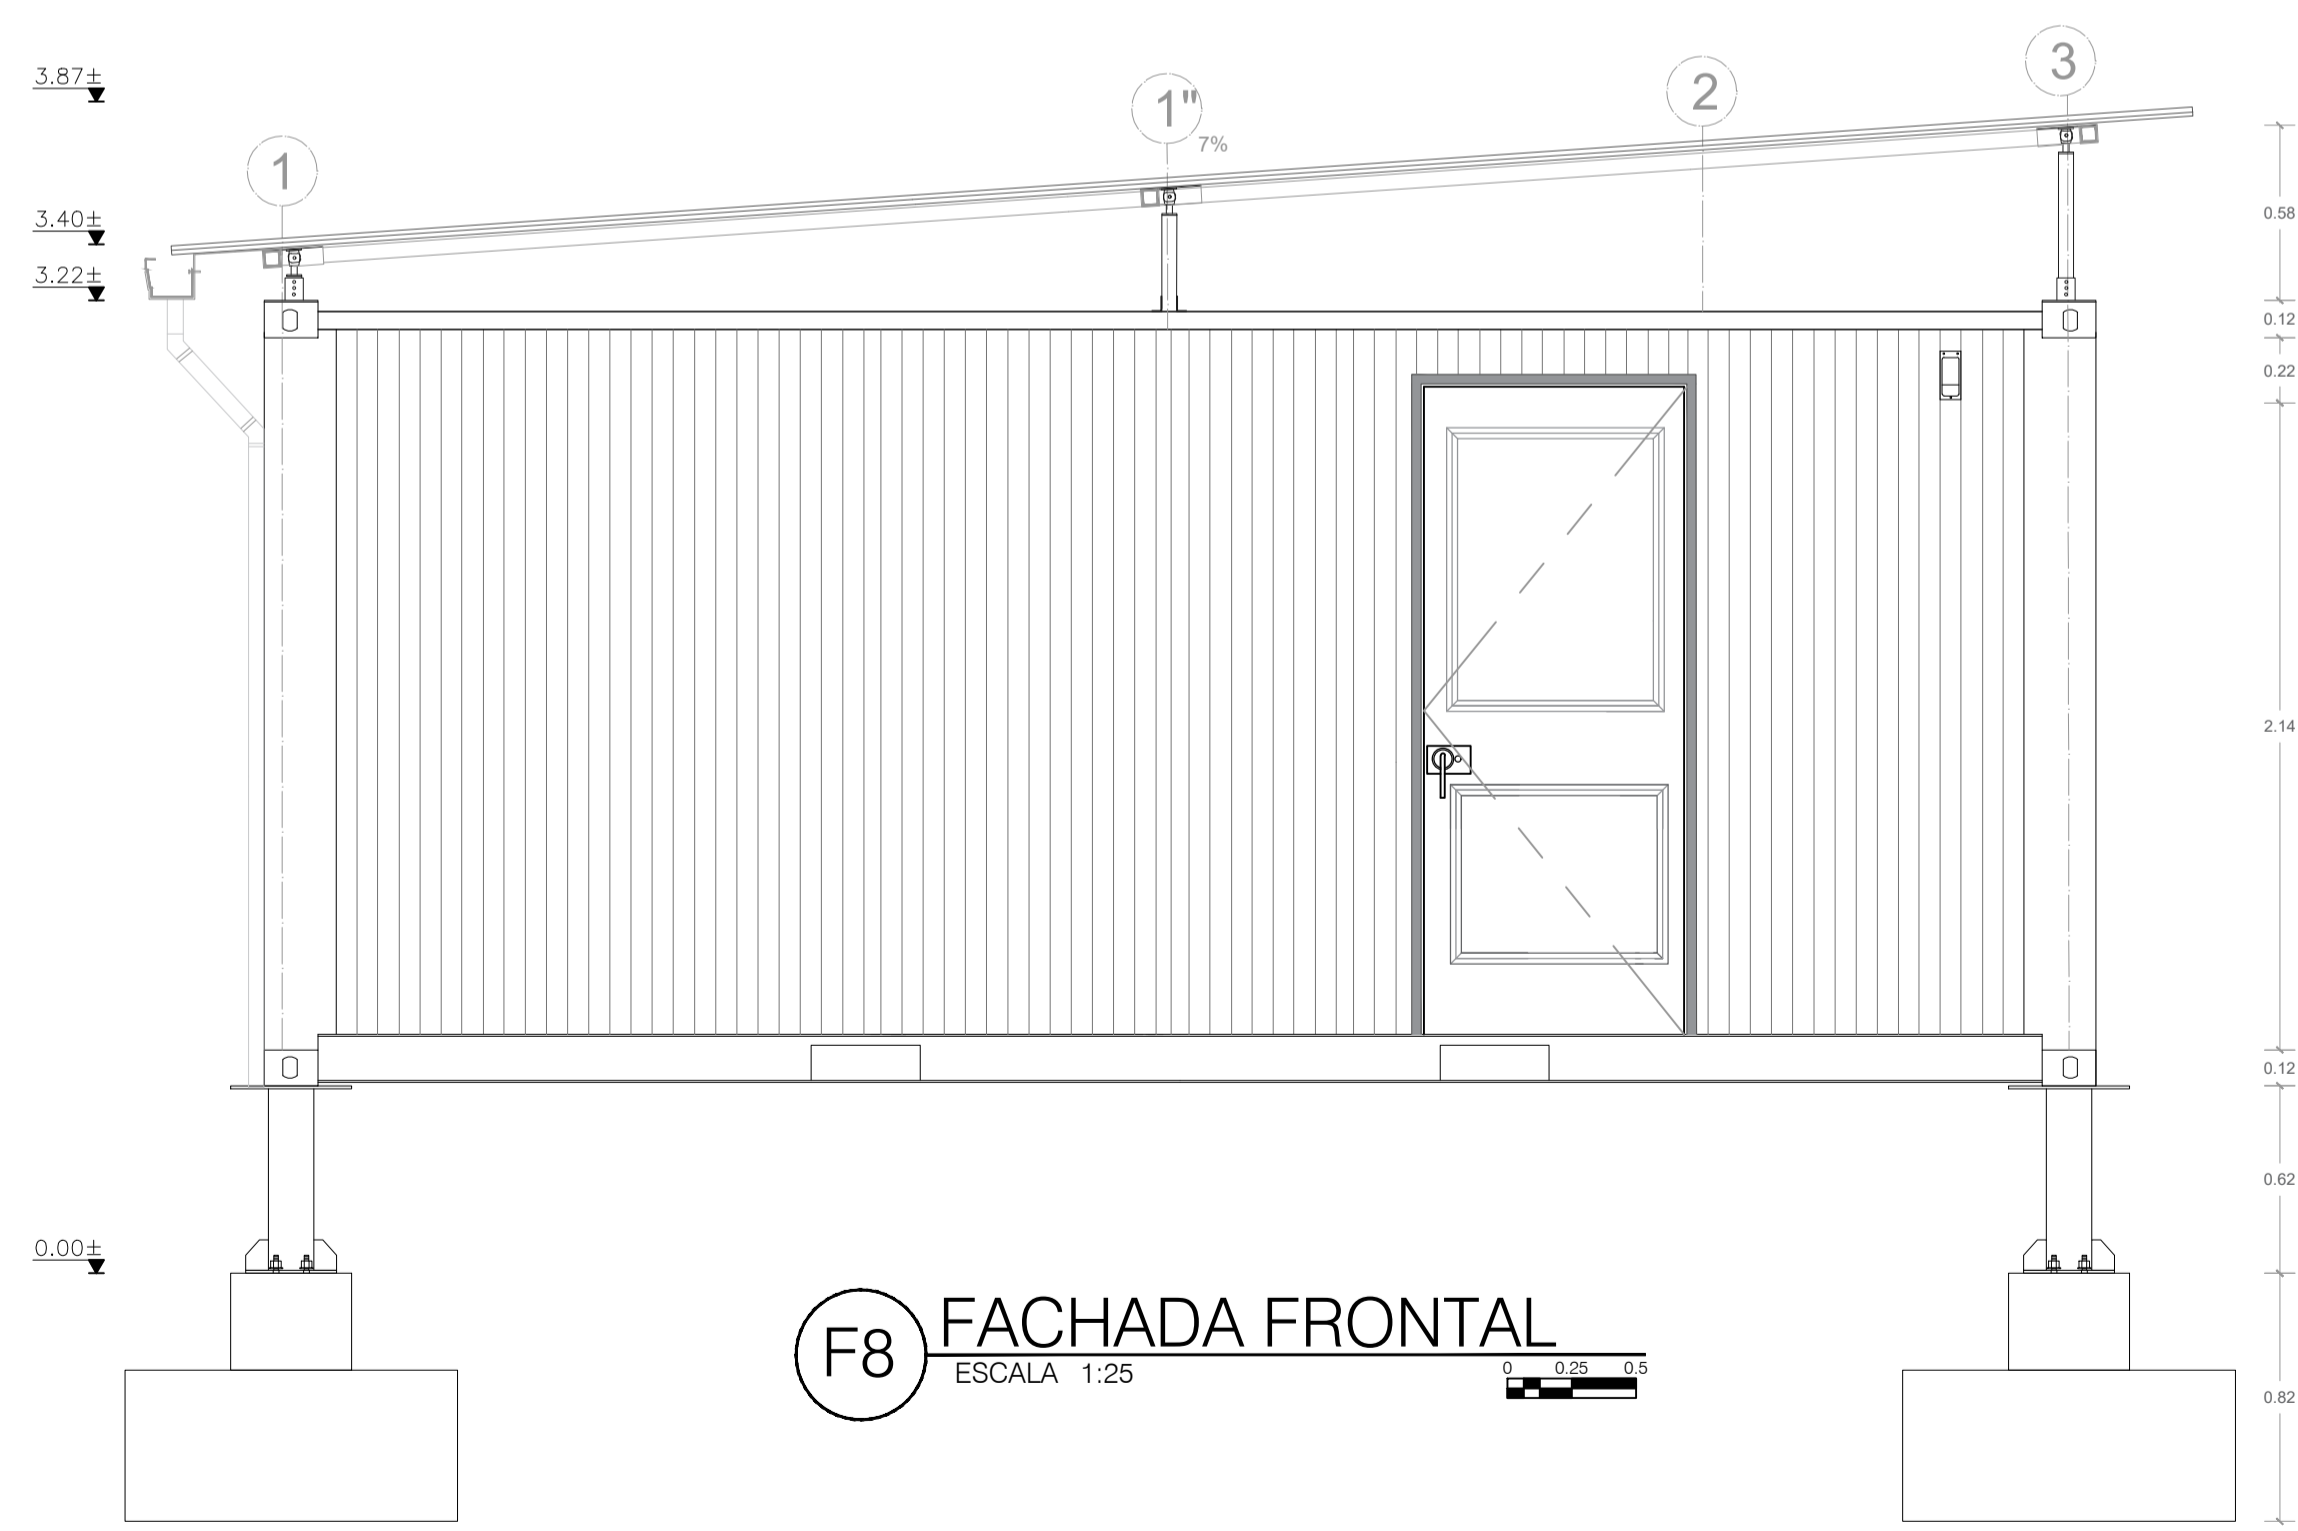

F8 FACHADA FRONTAL
ESCALA 1:25

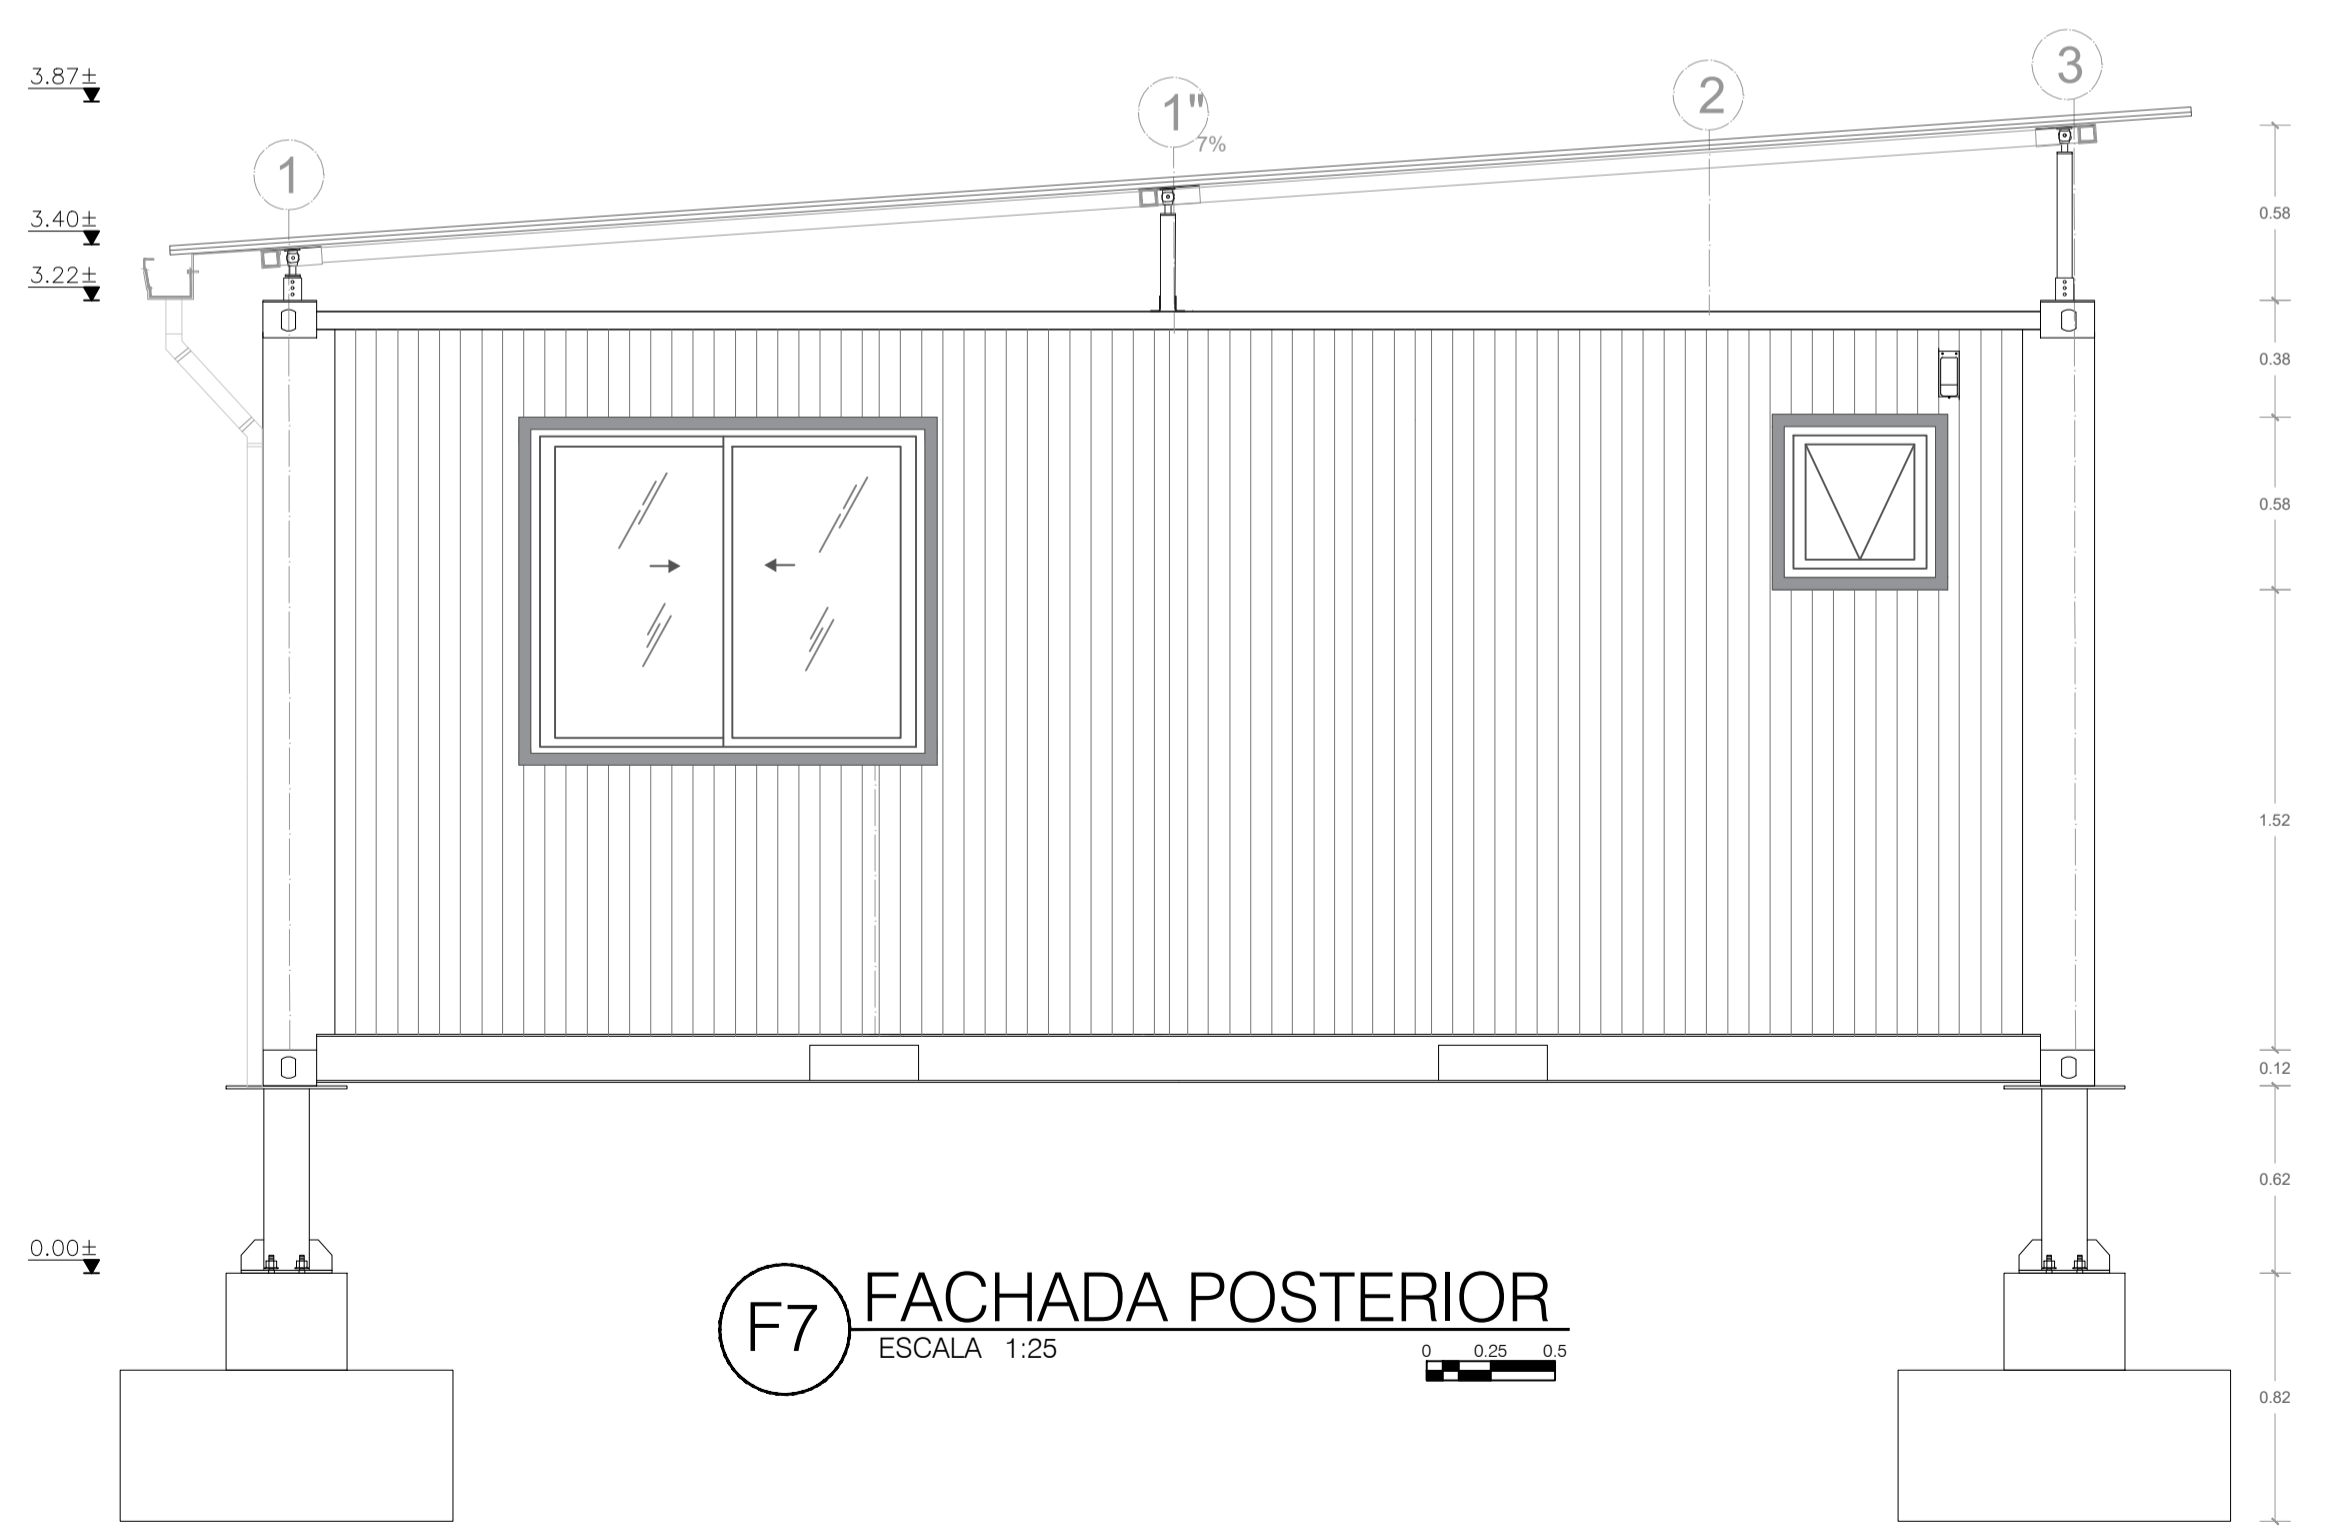

F7 FACHADA POSTERIOR
ESCALA 1:25