




A7 PLANTA WC TIPO 2
ESCALA 1:25

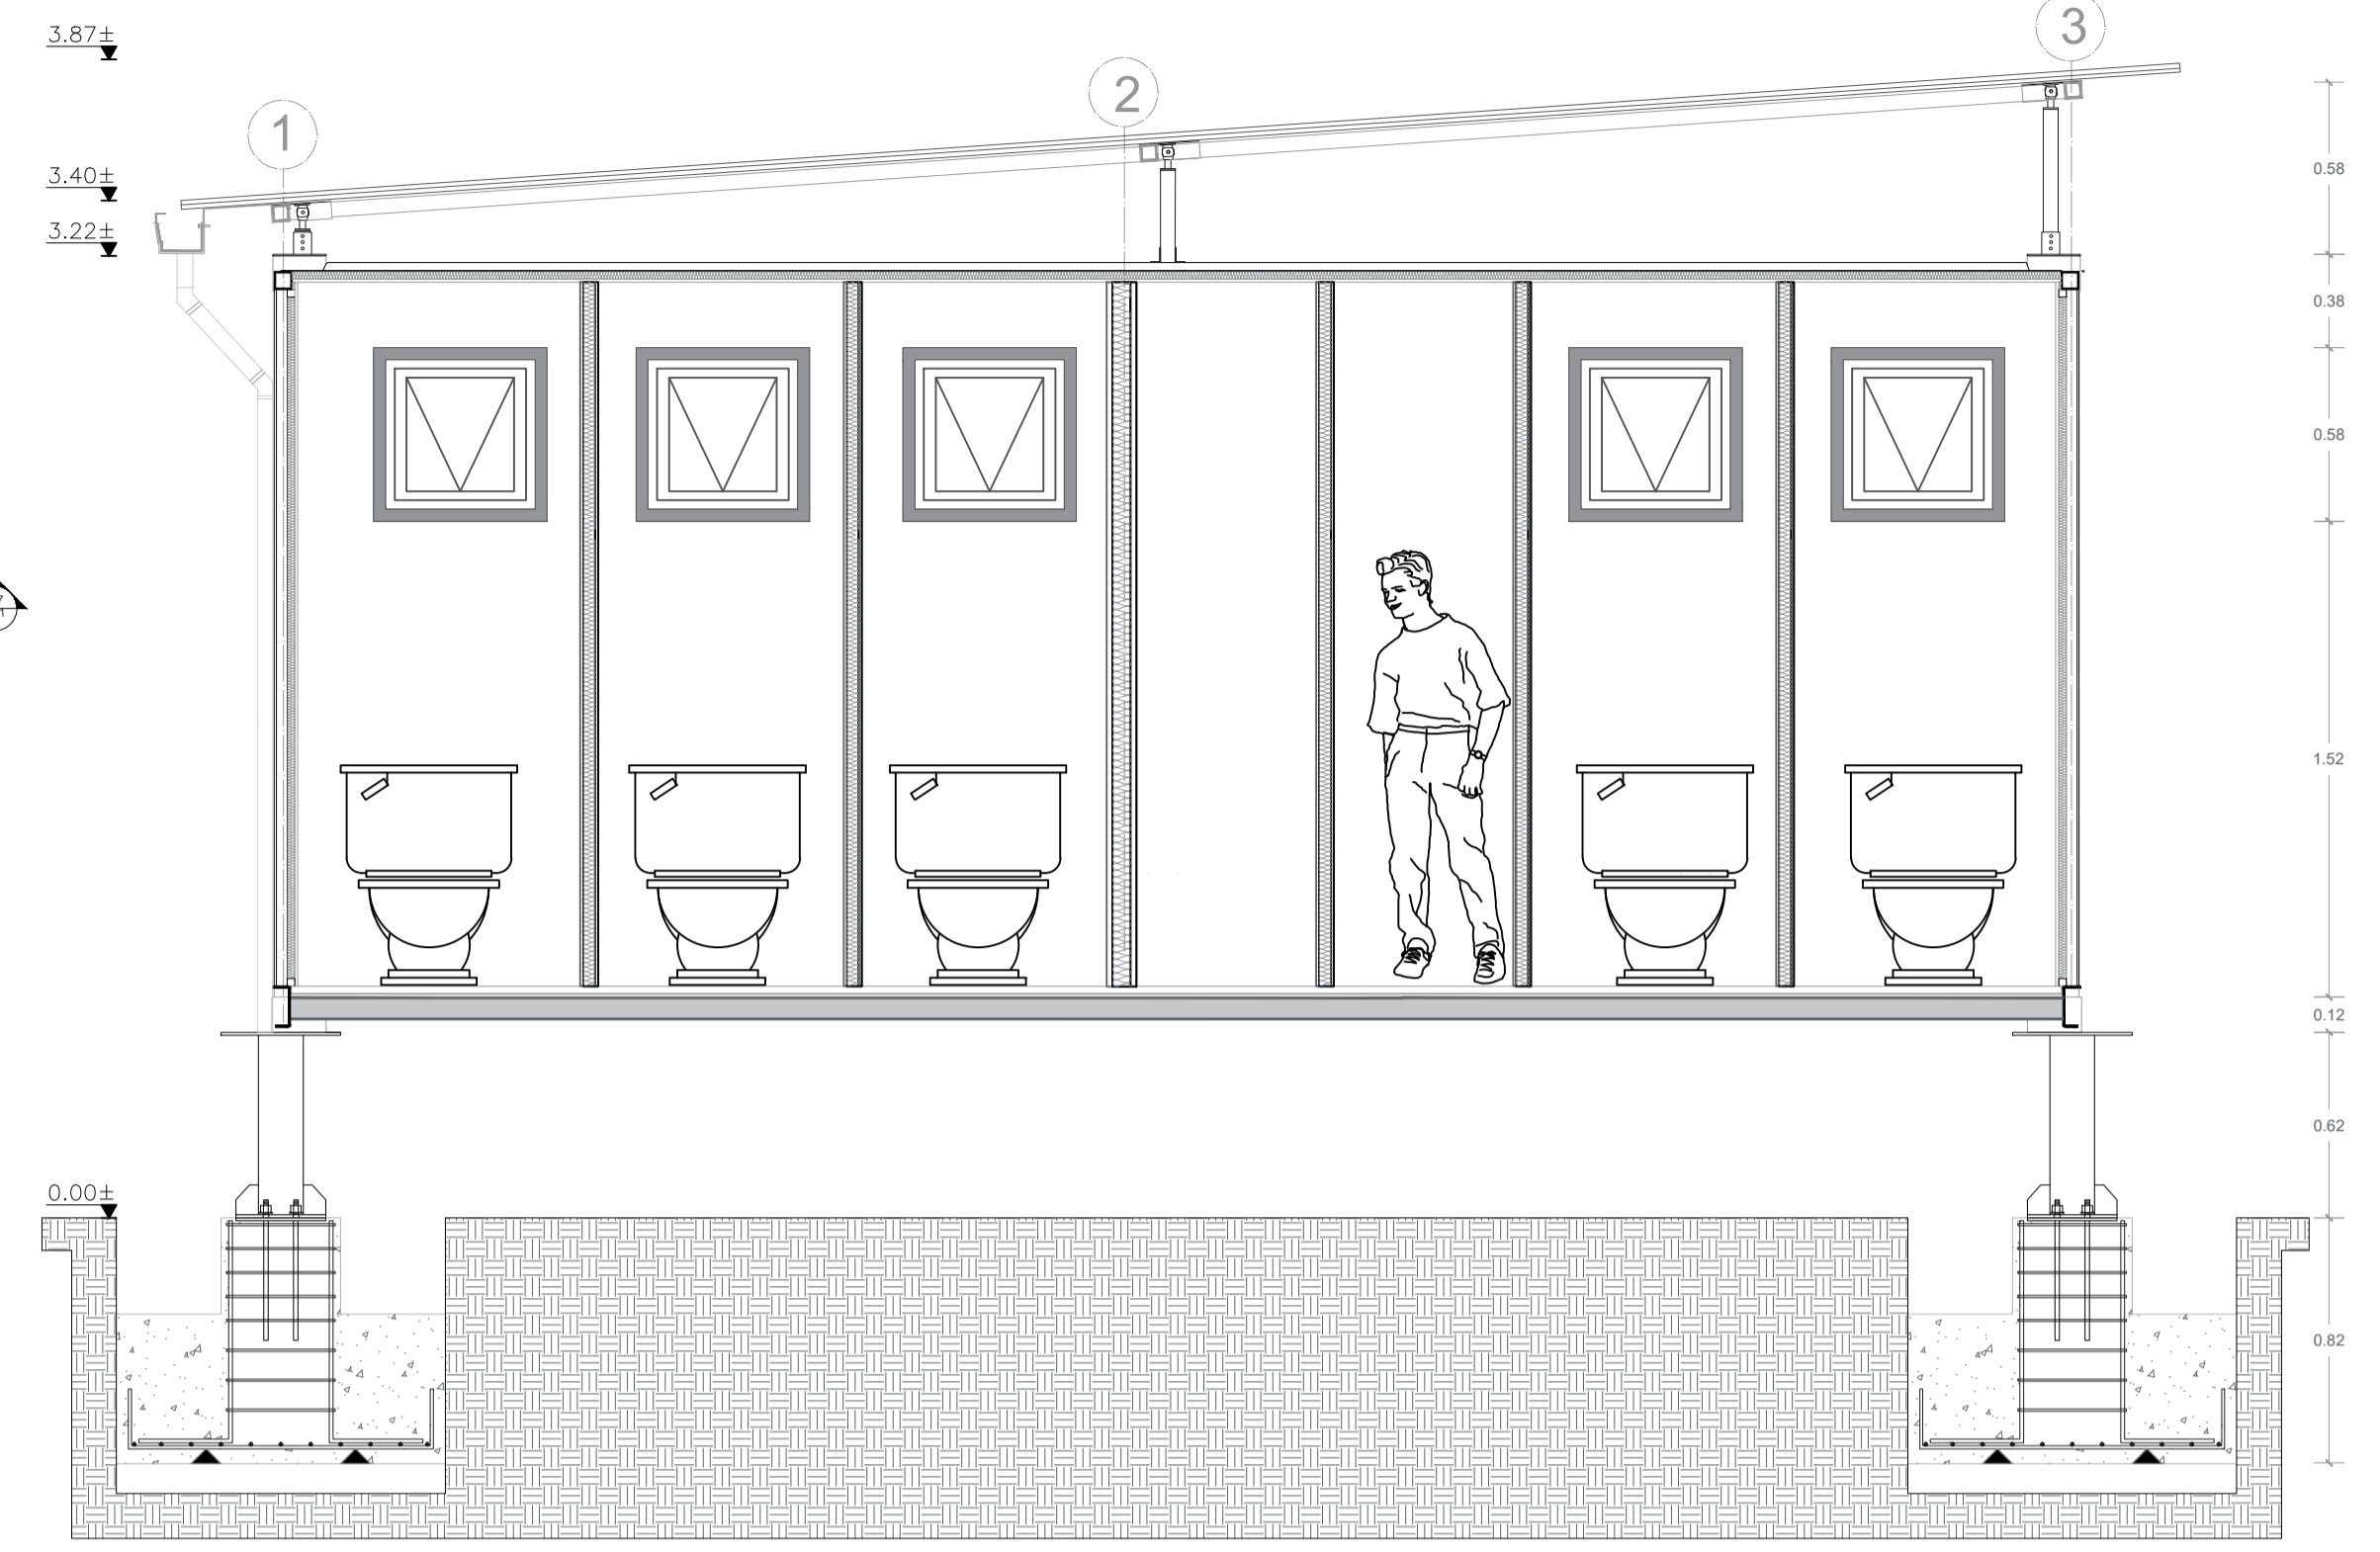

C11 CORTE TRANSVERSAL
ESCALA 1:25

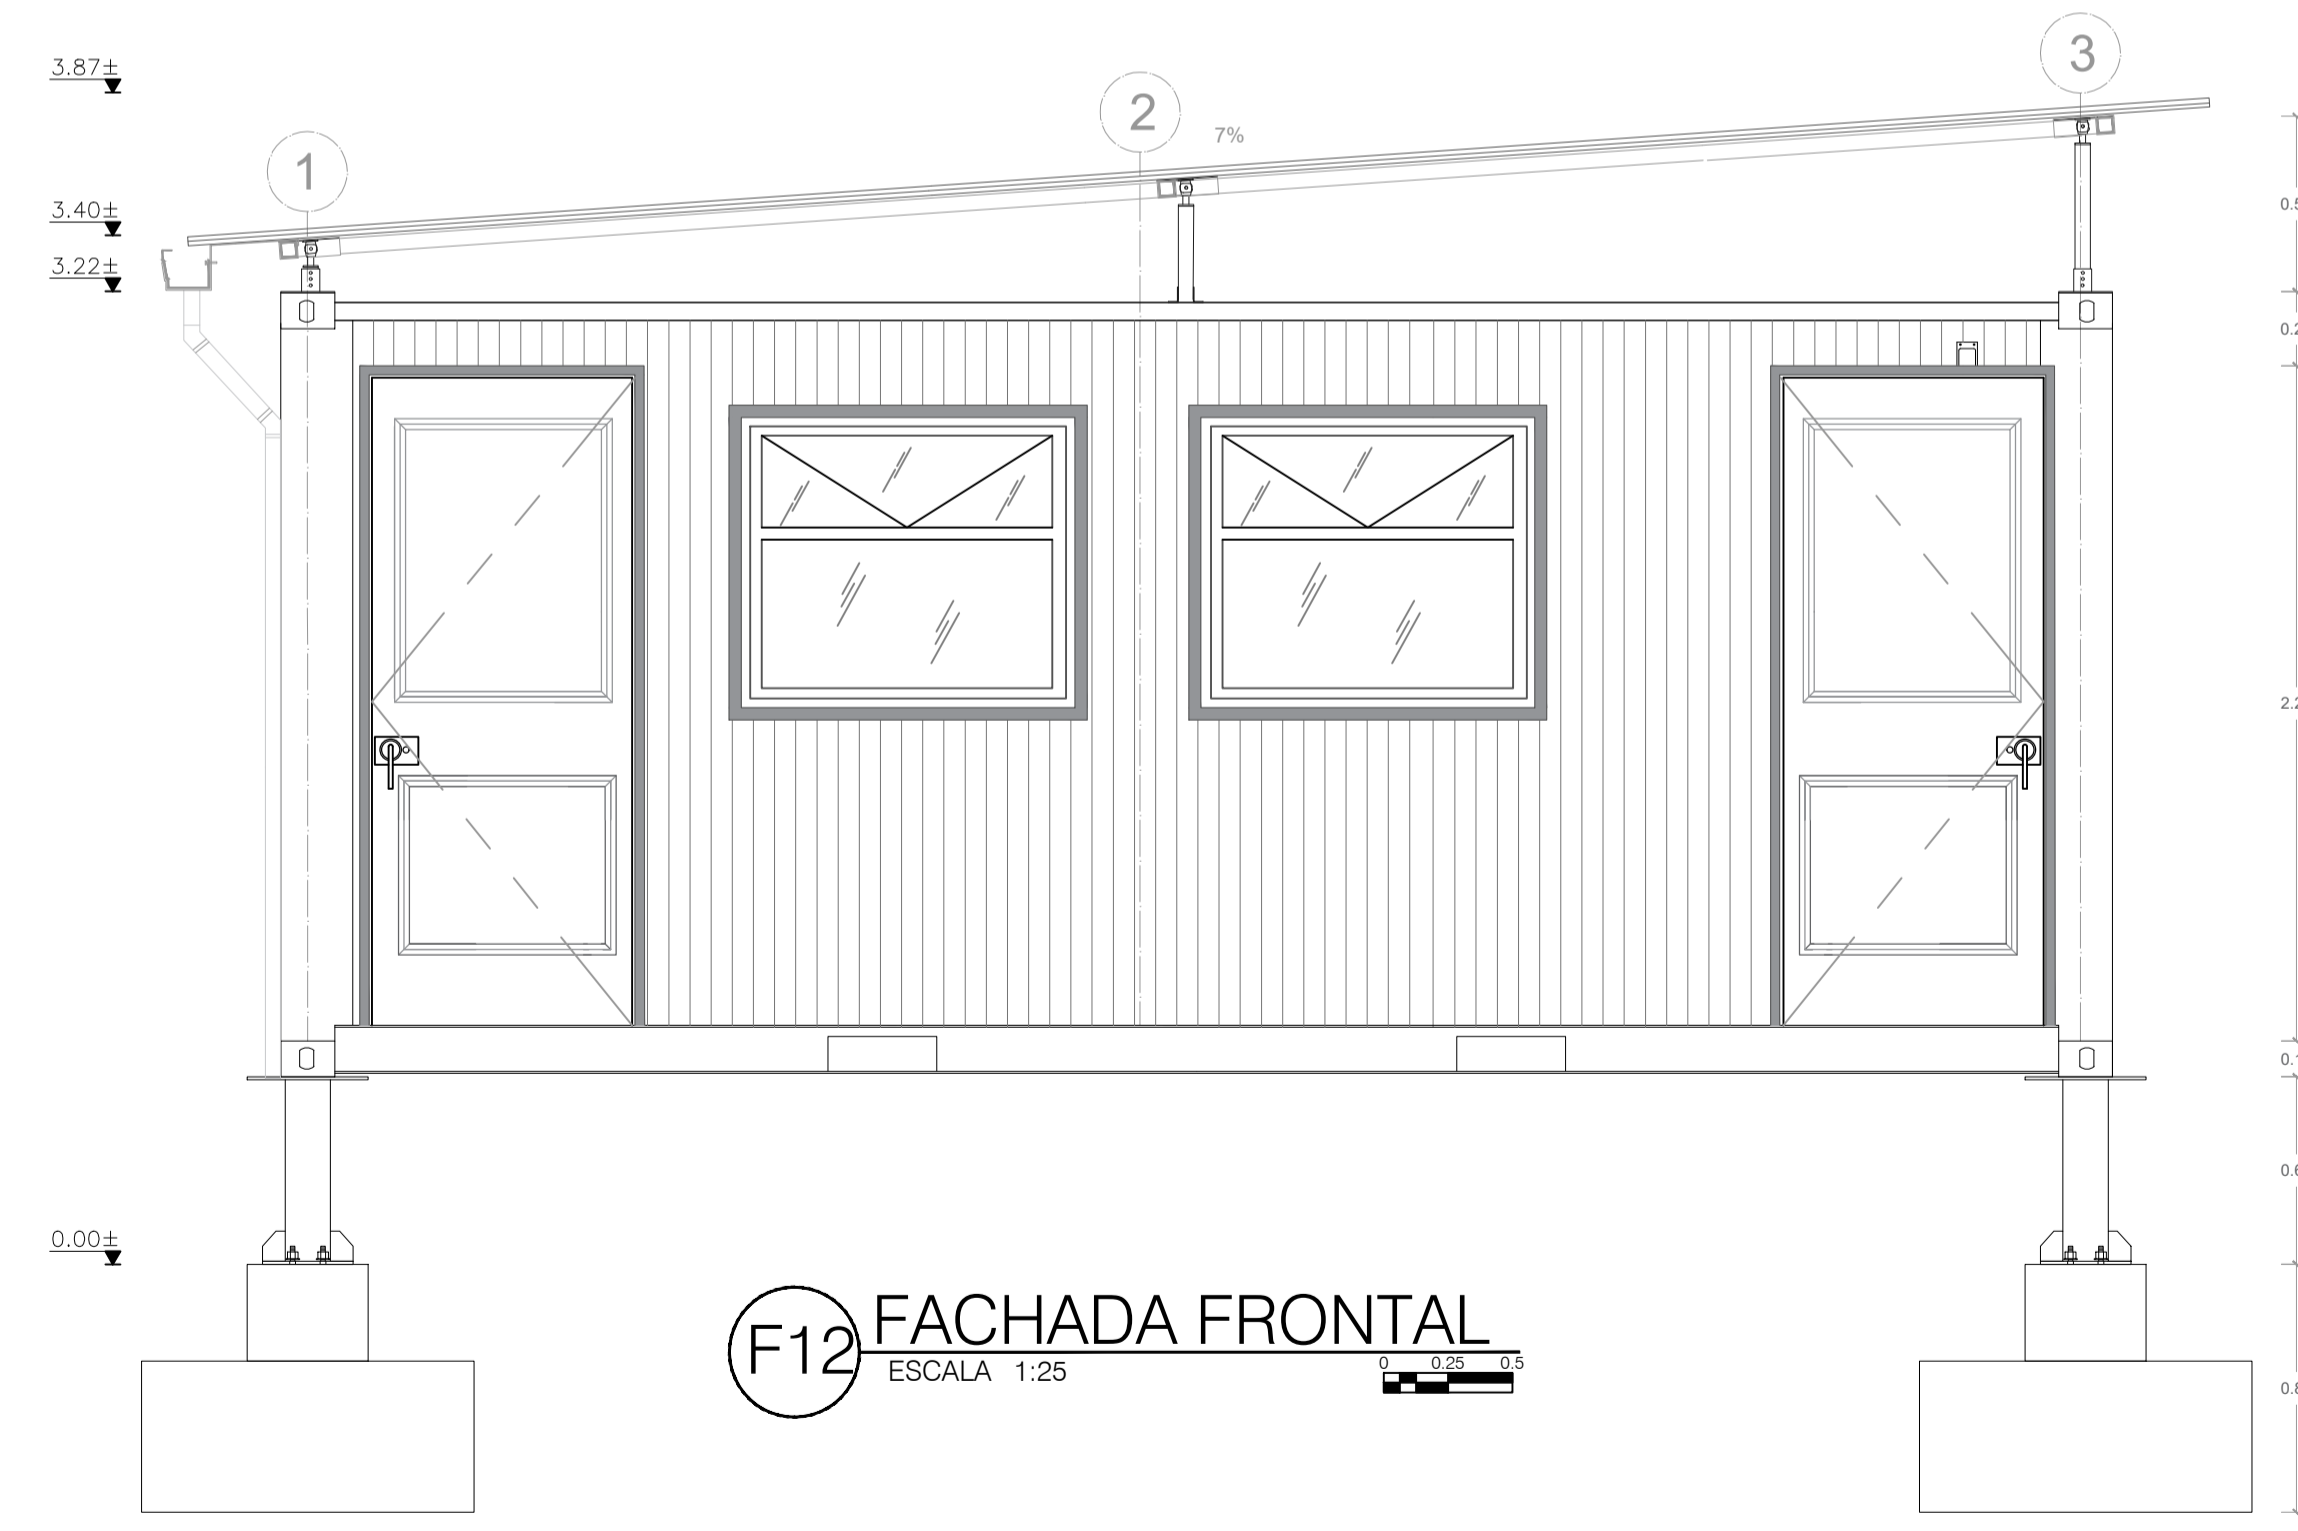

F12 FACHADA FRONTAL
ESCALA 1:25

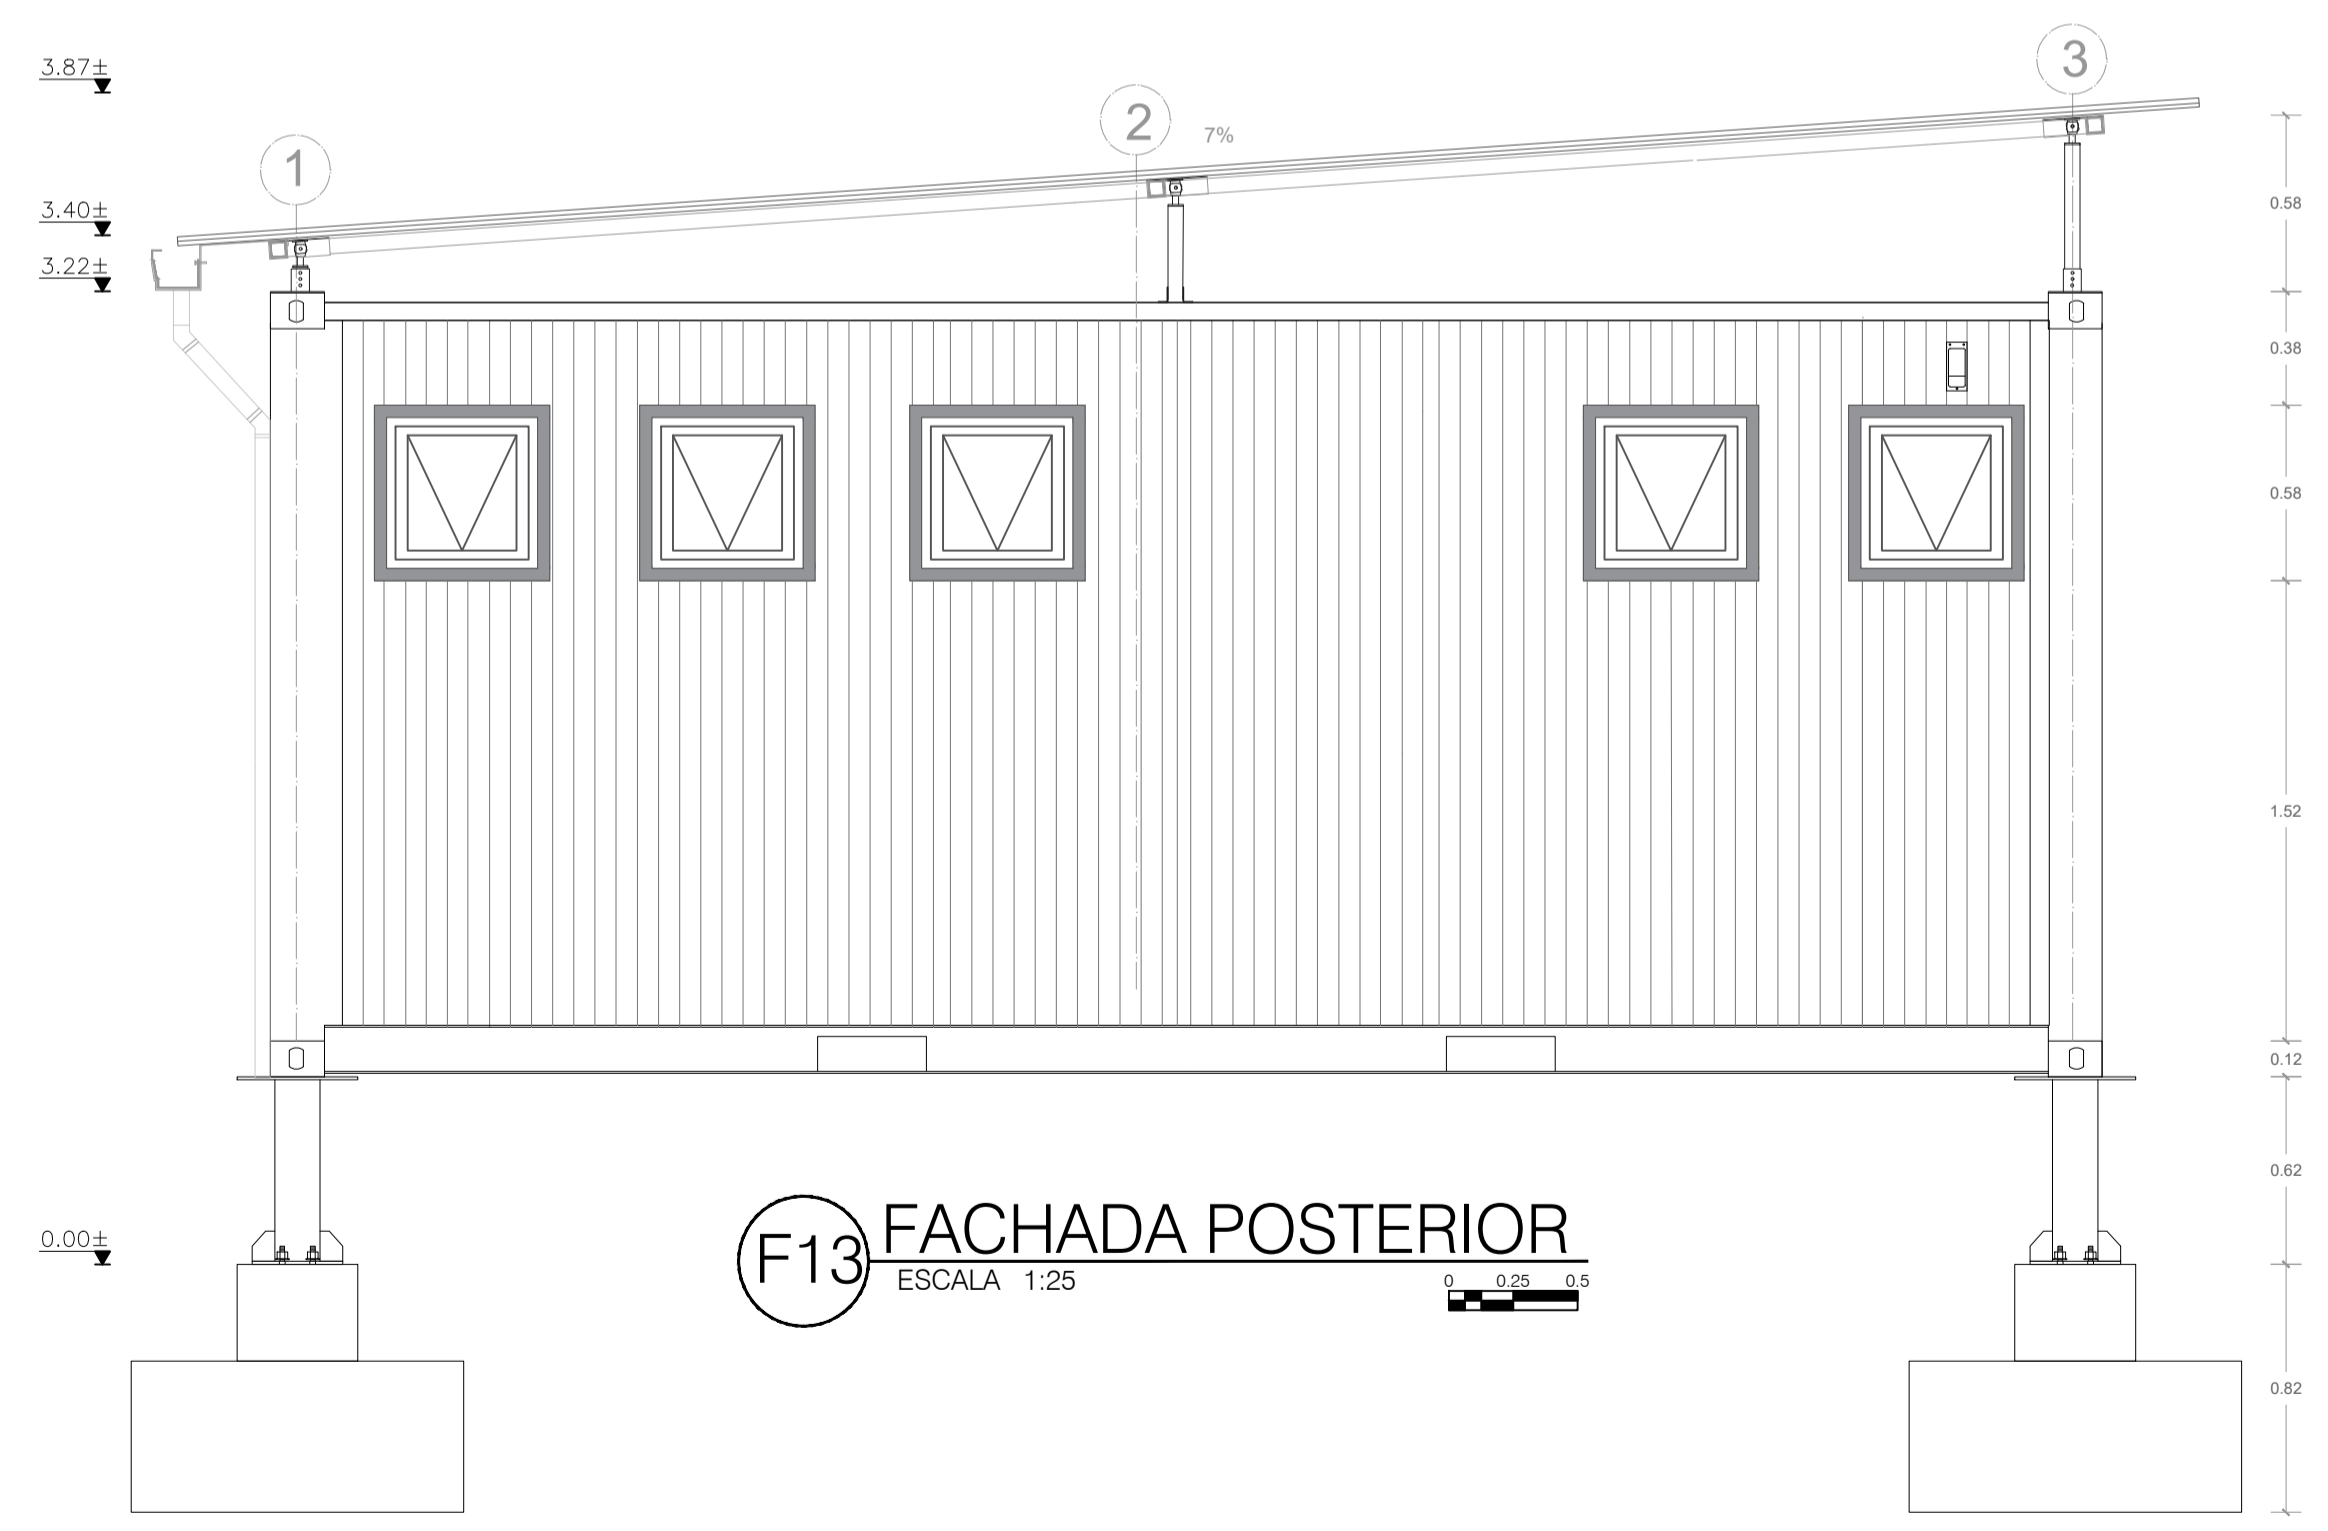

F13 FACHADA POSTERIOR
ESCALA 1:25