



VO. DE APROBACION	VO. DE PROPIETARIO
ARQUITECTO RESPONSABLE	ARQUITECTO CONSTRUCTOR
ASESOR DE DISEÑO	ASESOR


ESCALA: 1:25	FECHA: 31/05/2019
DIBUJO	ELABORACION

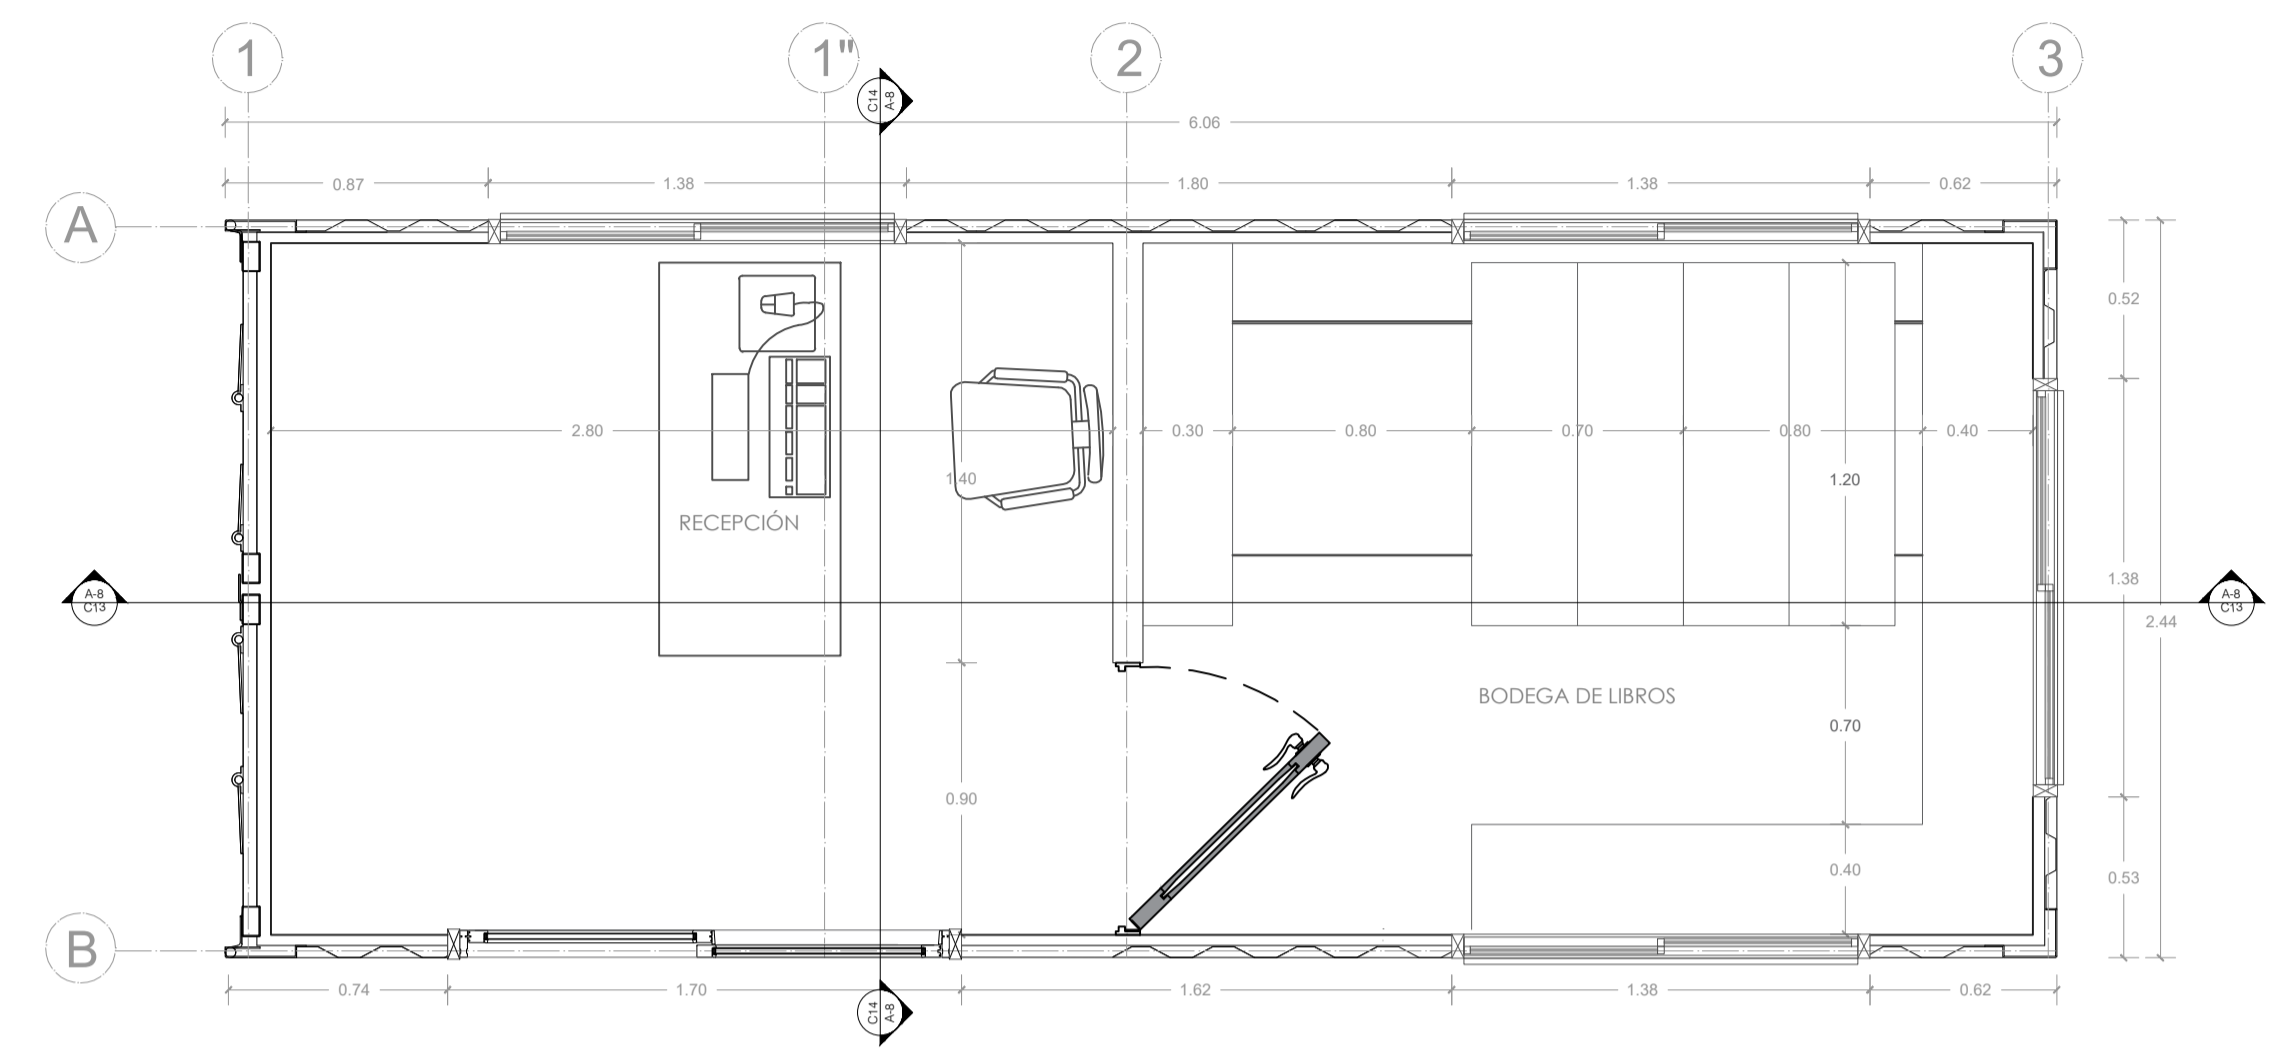


A8 PLANTA RECEPCION
ESCALA 1:25

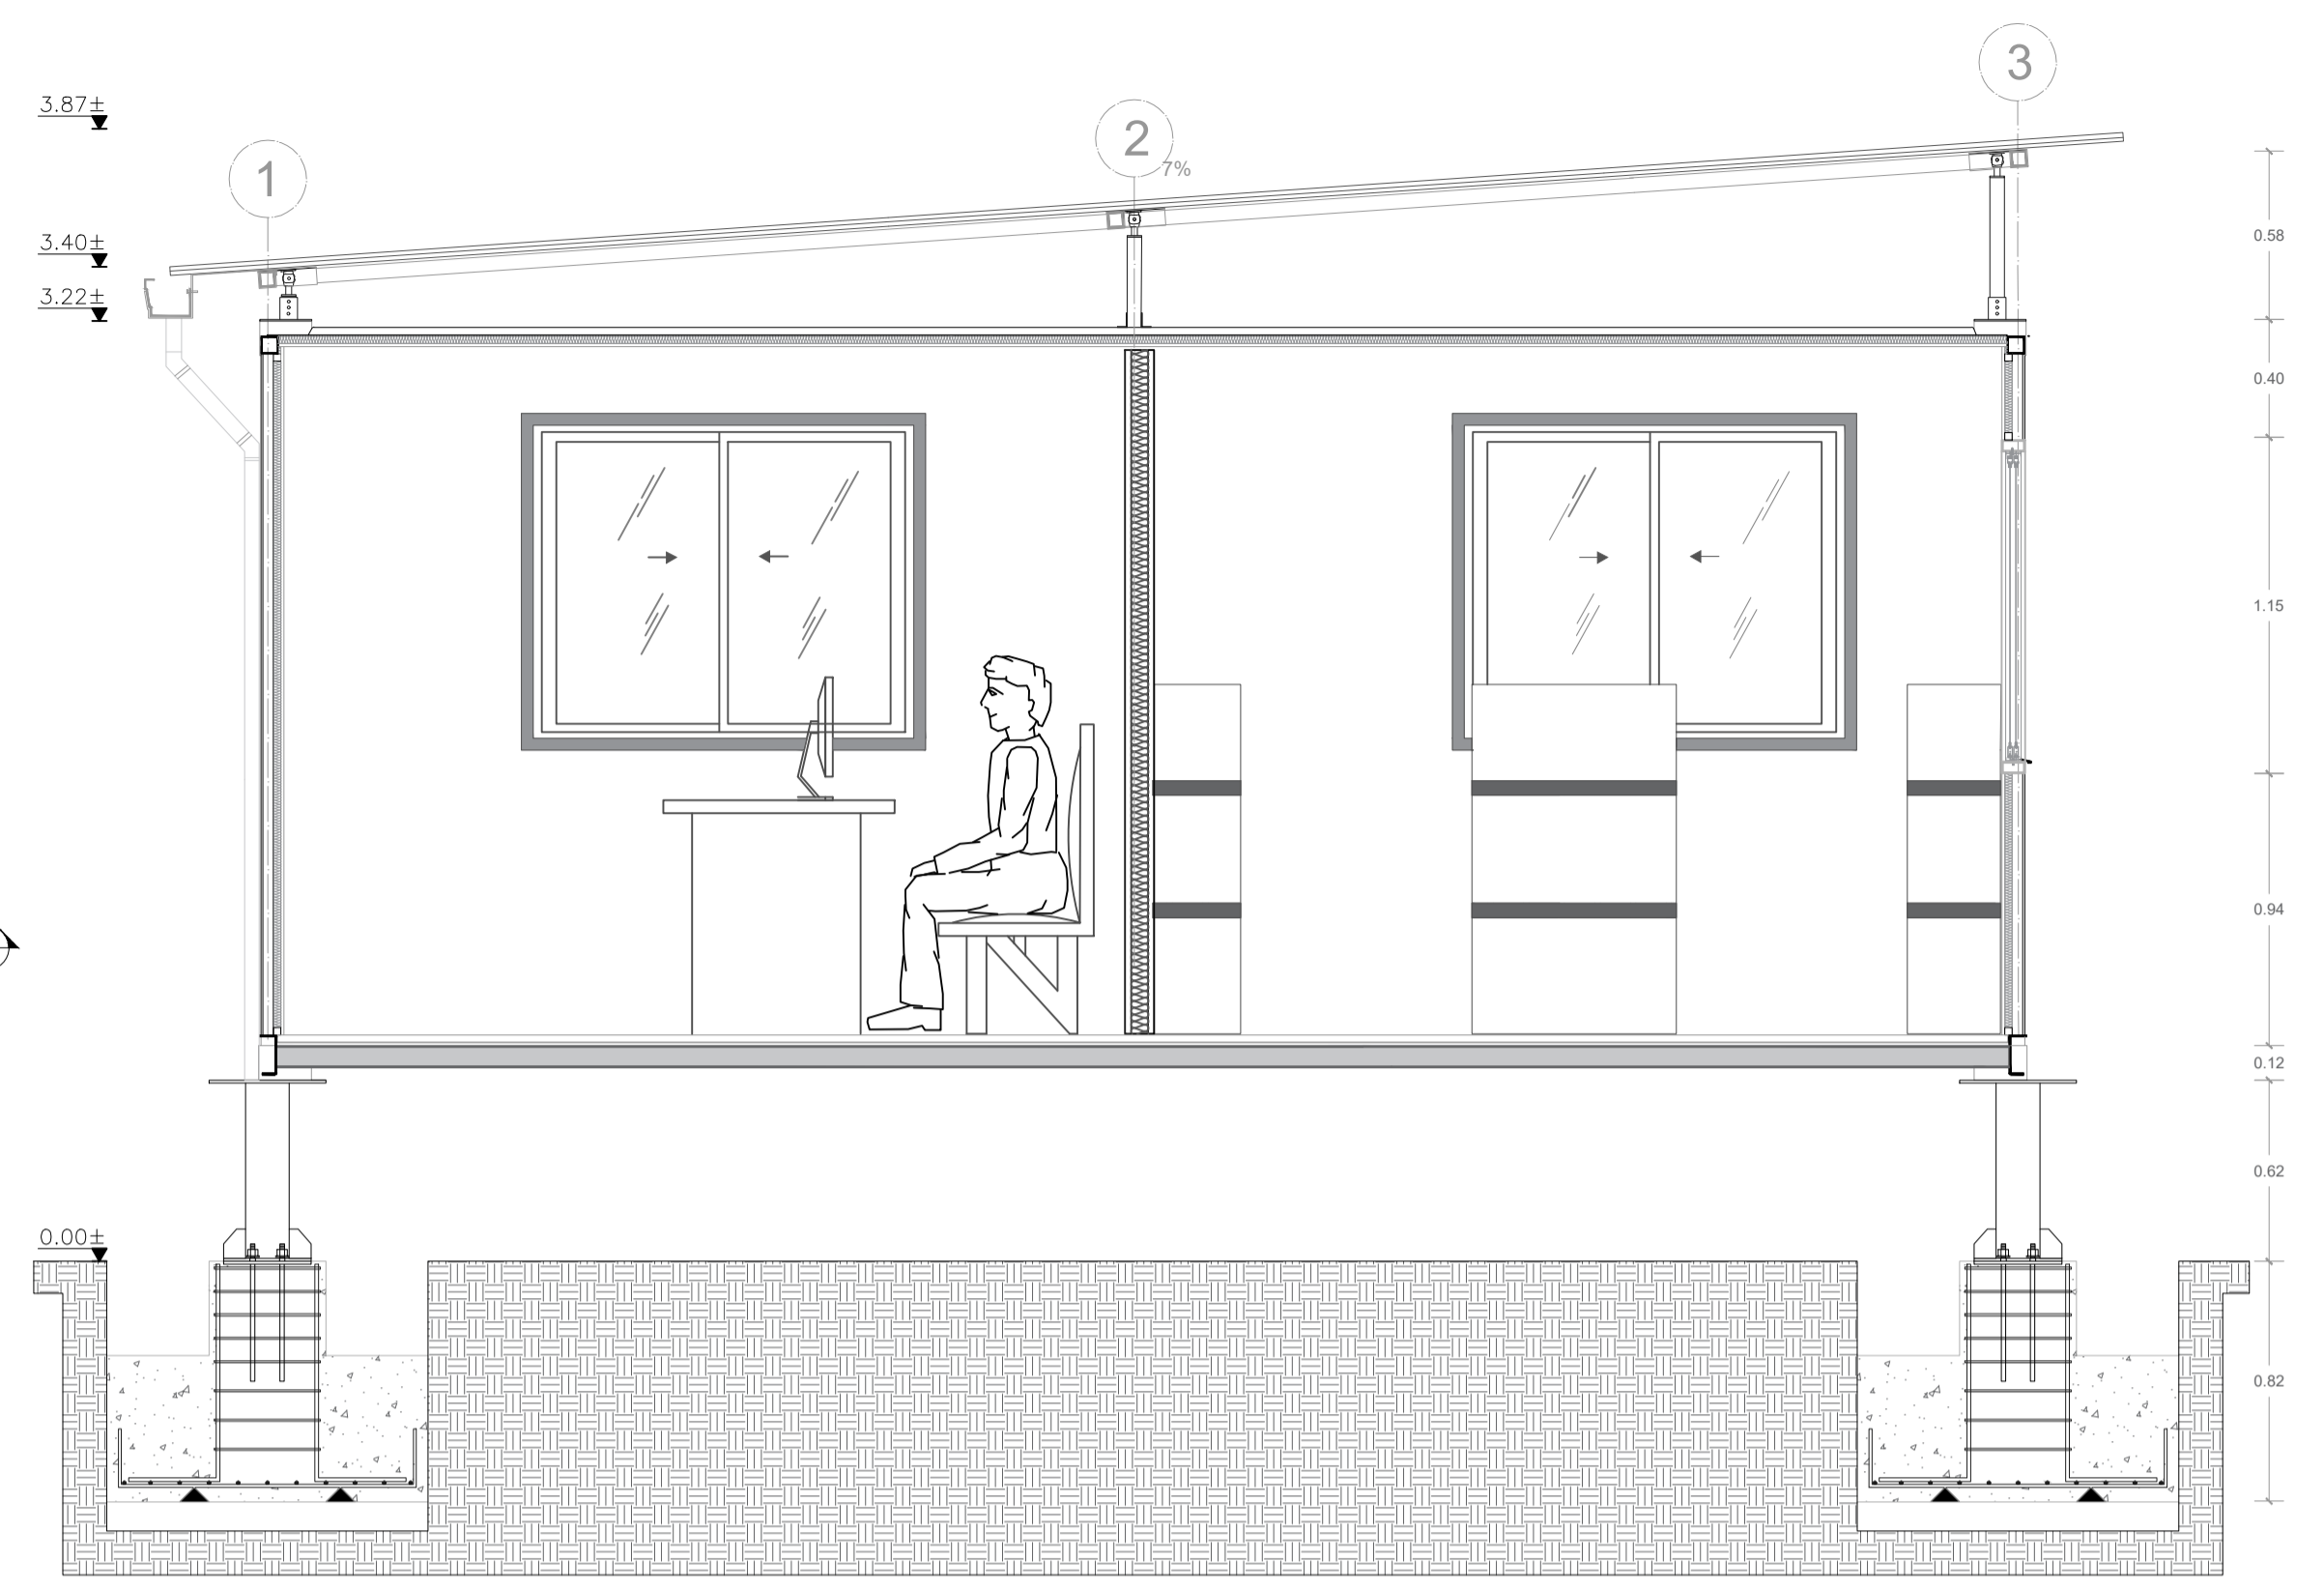

C13 CORTE TRANSVERSAL
ESCALA 1:25

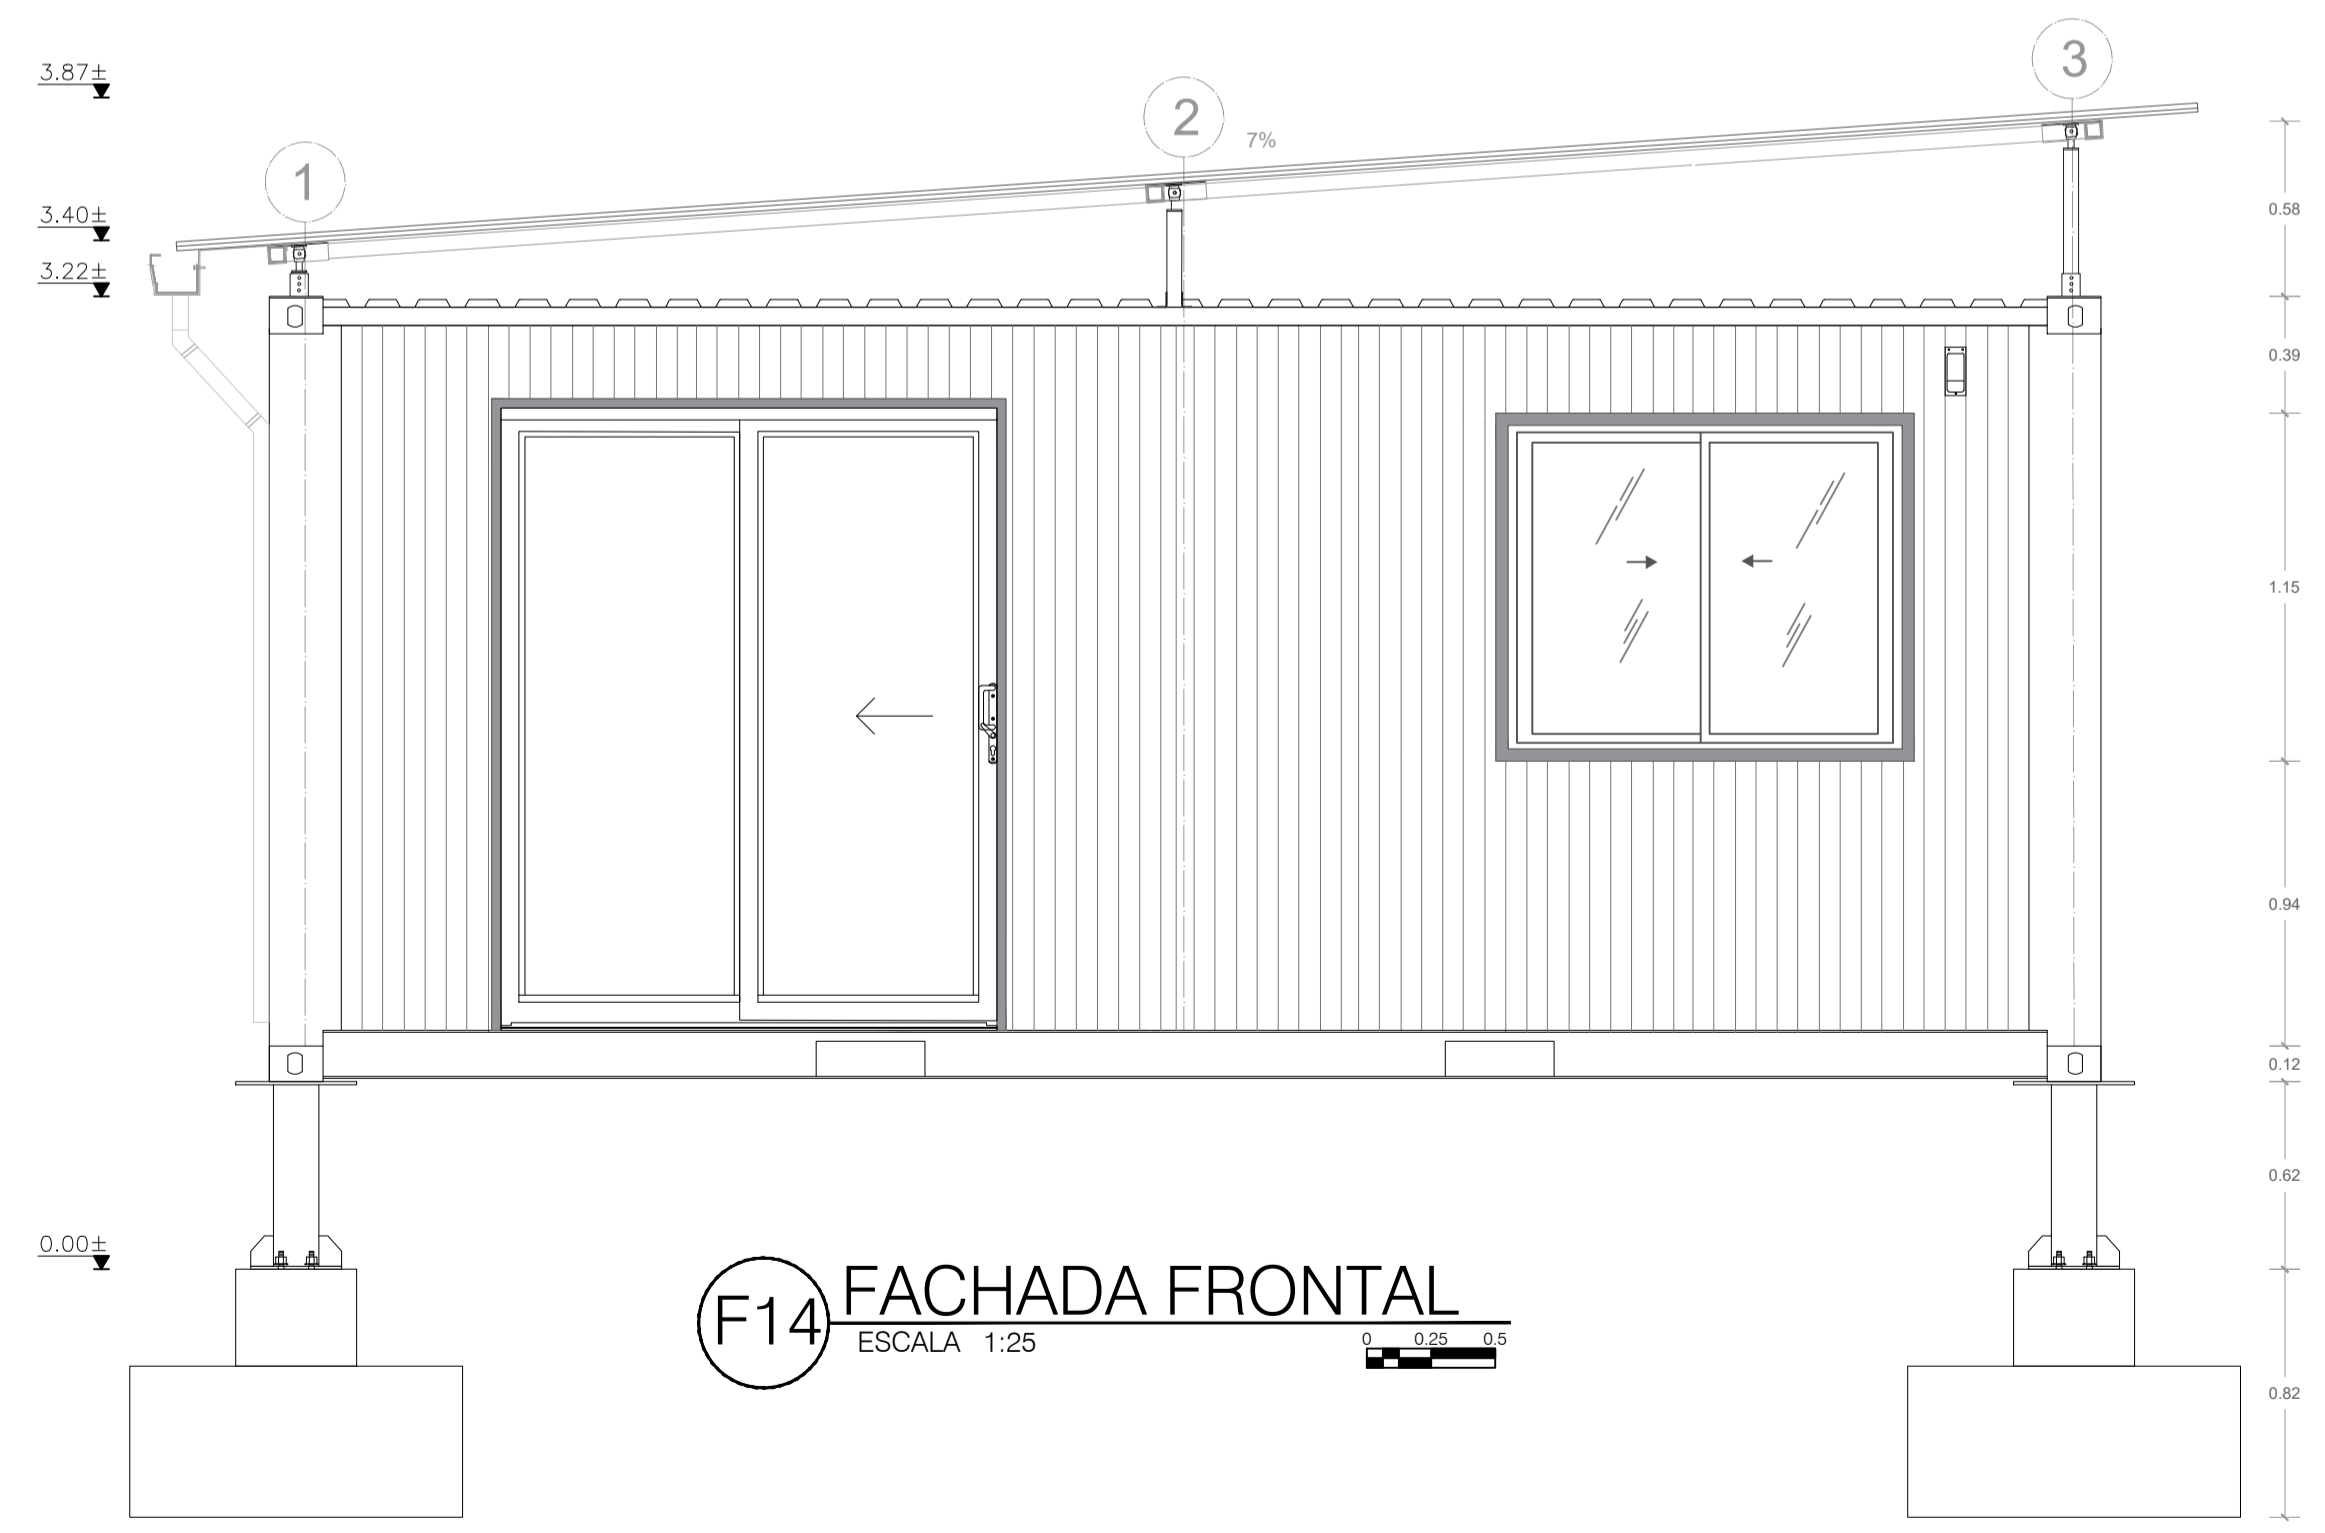

F14 FACHADA FRONTAL
ESCALA 1:25

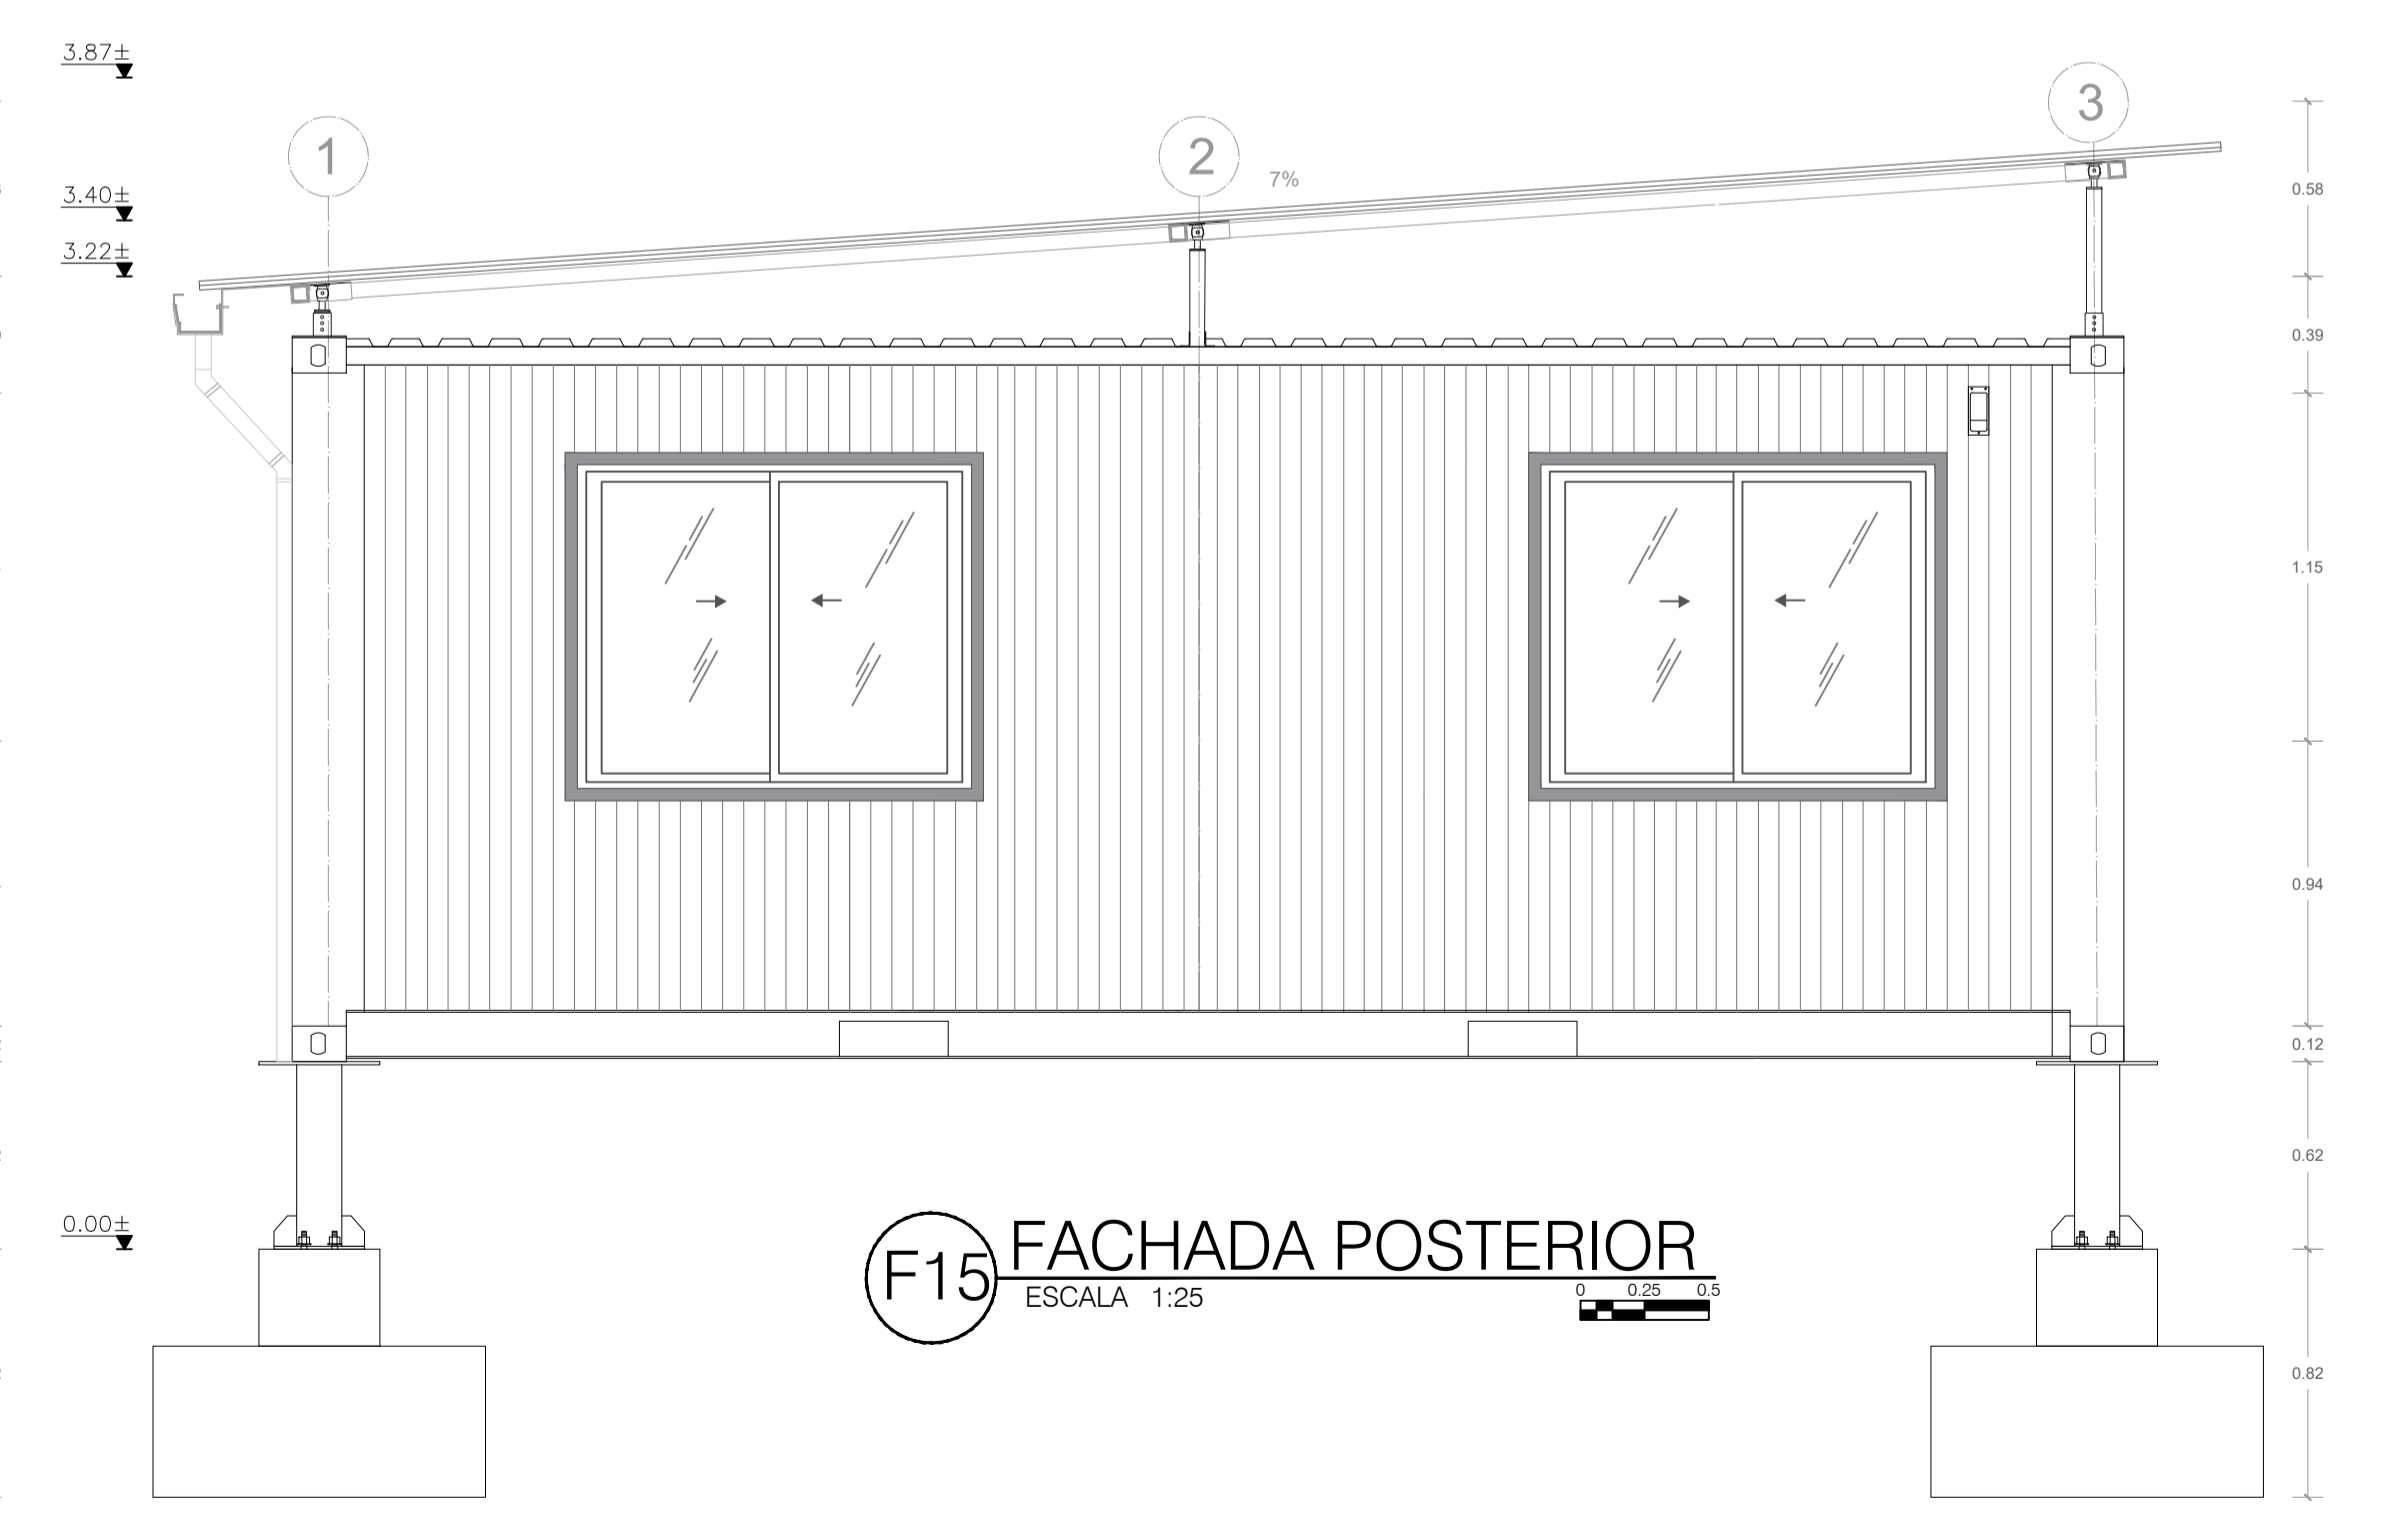

F15 FACHADA POSTERIOR
ESCALA 1:25