



VO. DE APROBACIÓN	VO. DE PROPIETARIO
ARQUITECTO RESPONSABLE	ARQUITECTO CONSTRUCTOR
ASESOR DE DISEÑO	ASESOR


ESCALA : 1:25	FECHA: 31/05/2019
DIBUJO	ELABORACIÓN

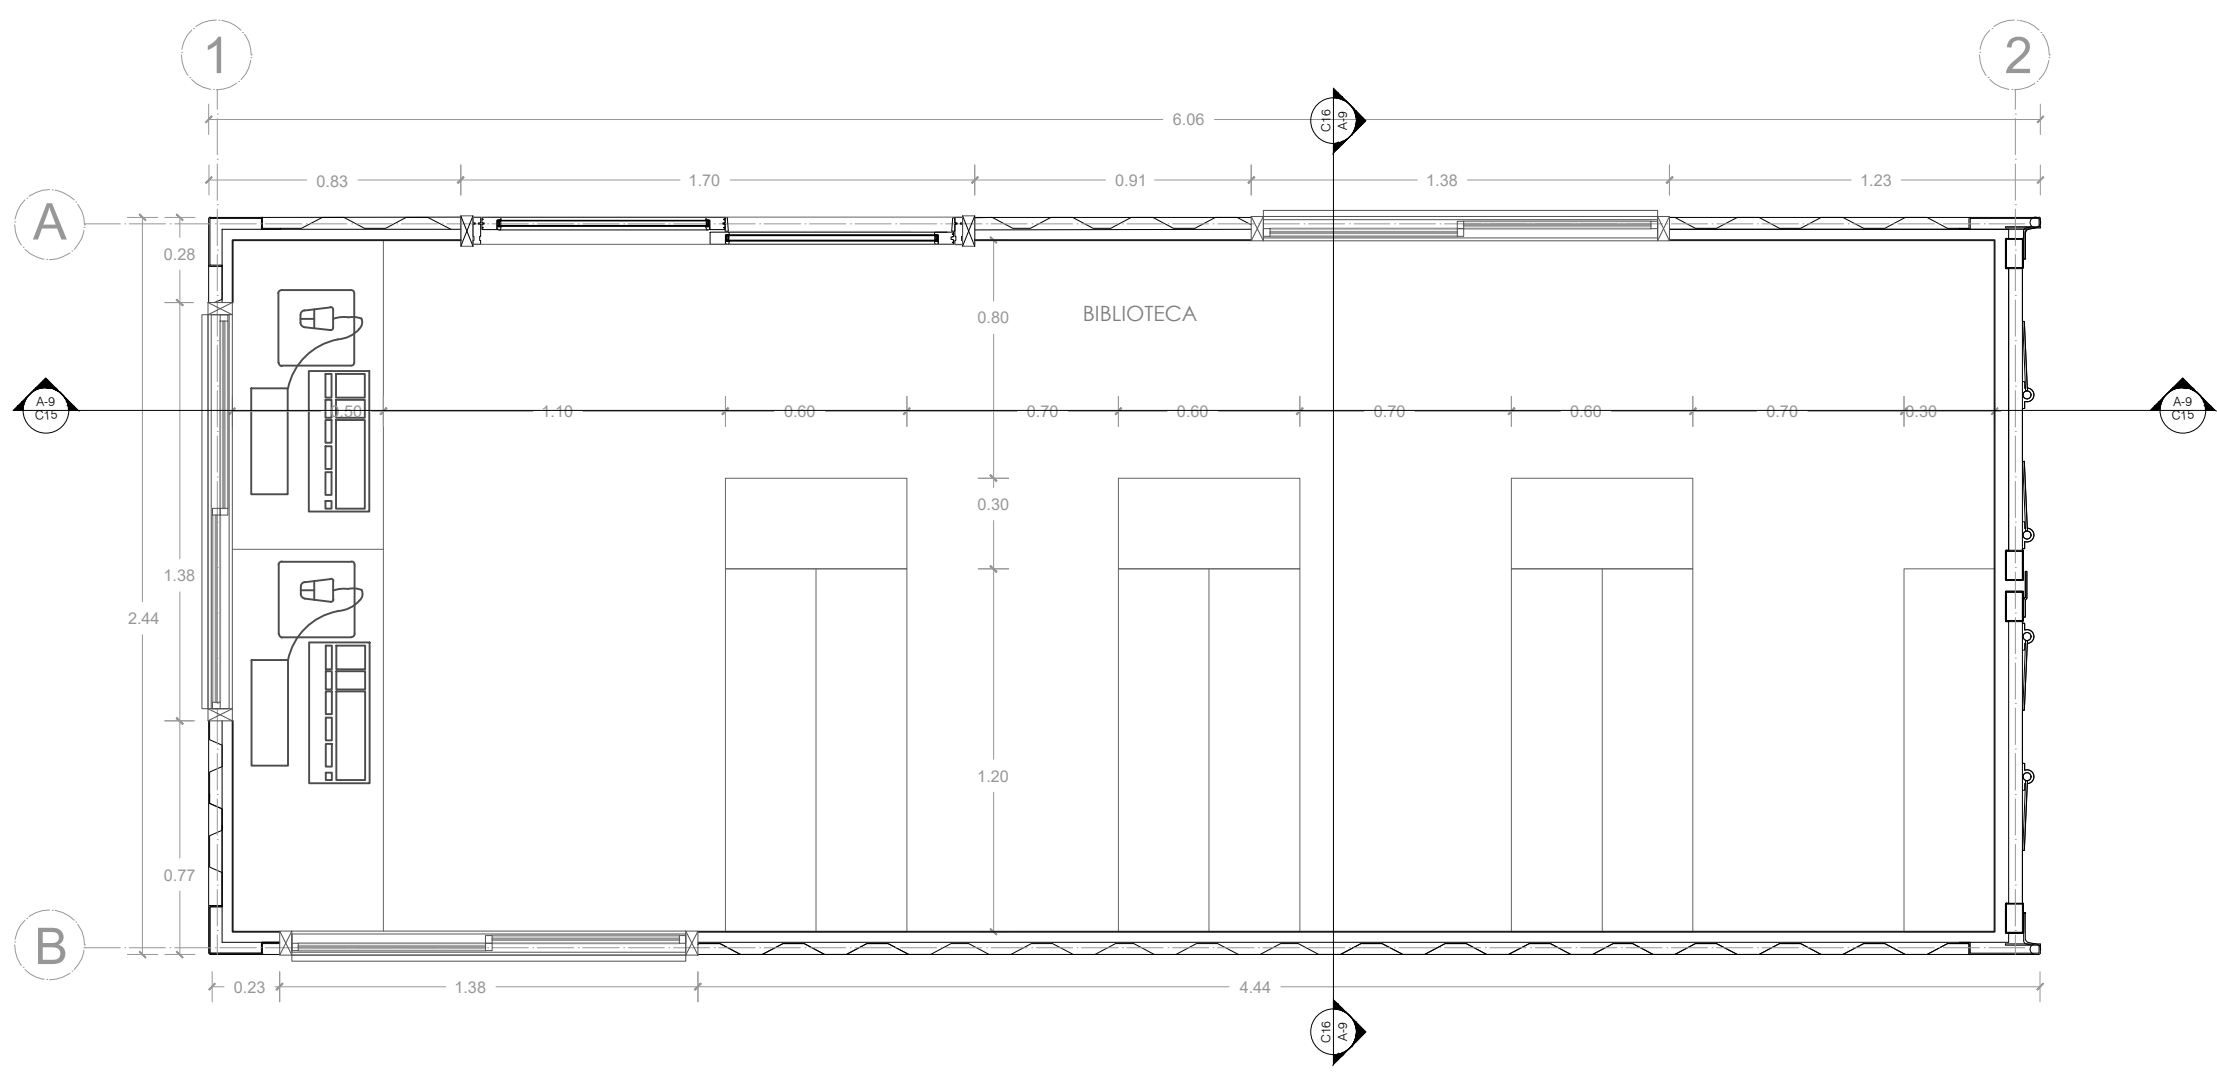

**A9** PLANTA BIBLIOTECA TIPO 1  
ESCALA 1:25

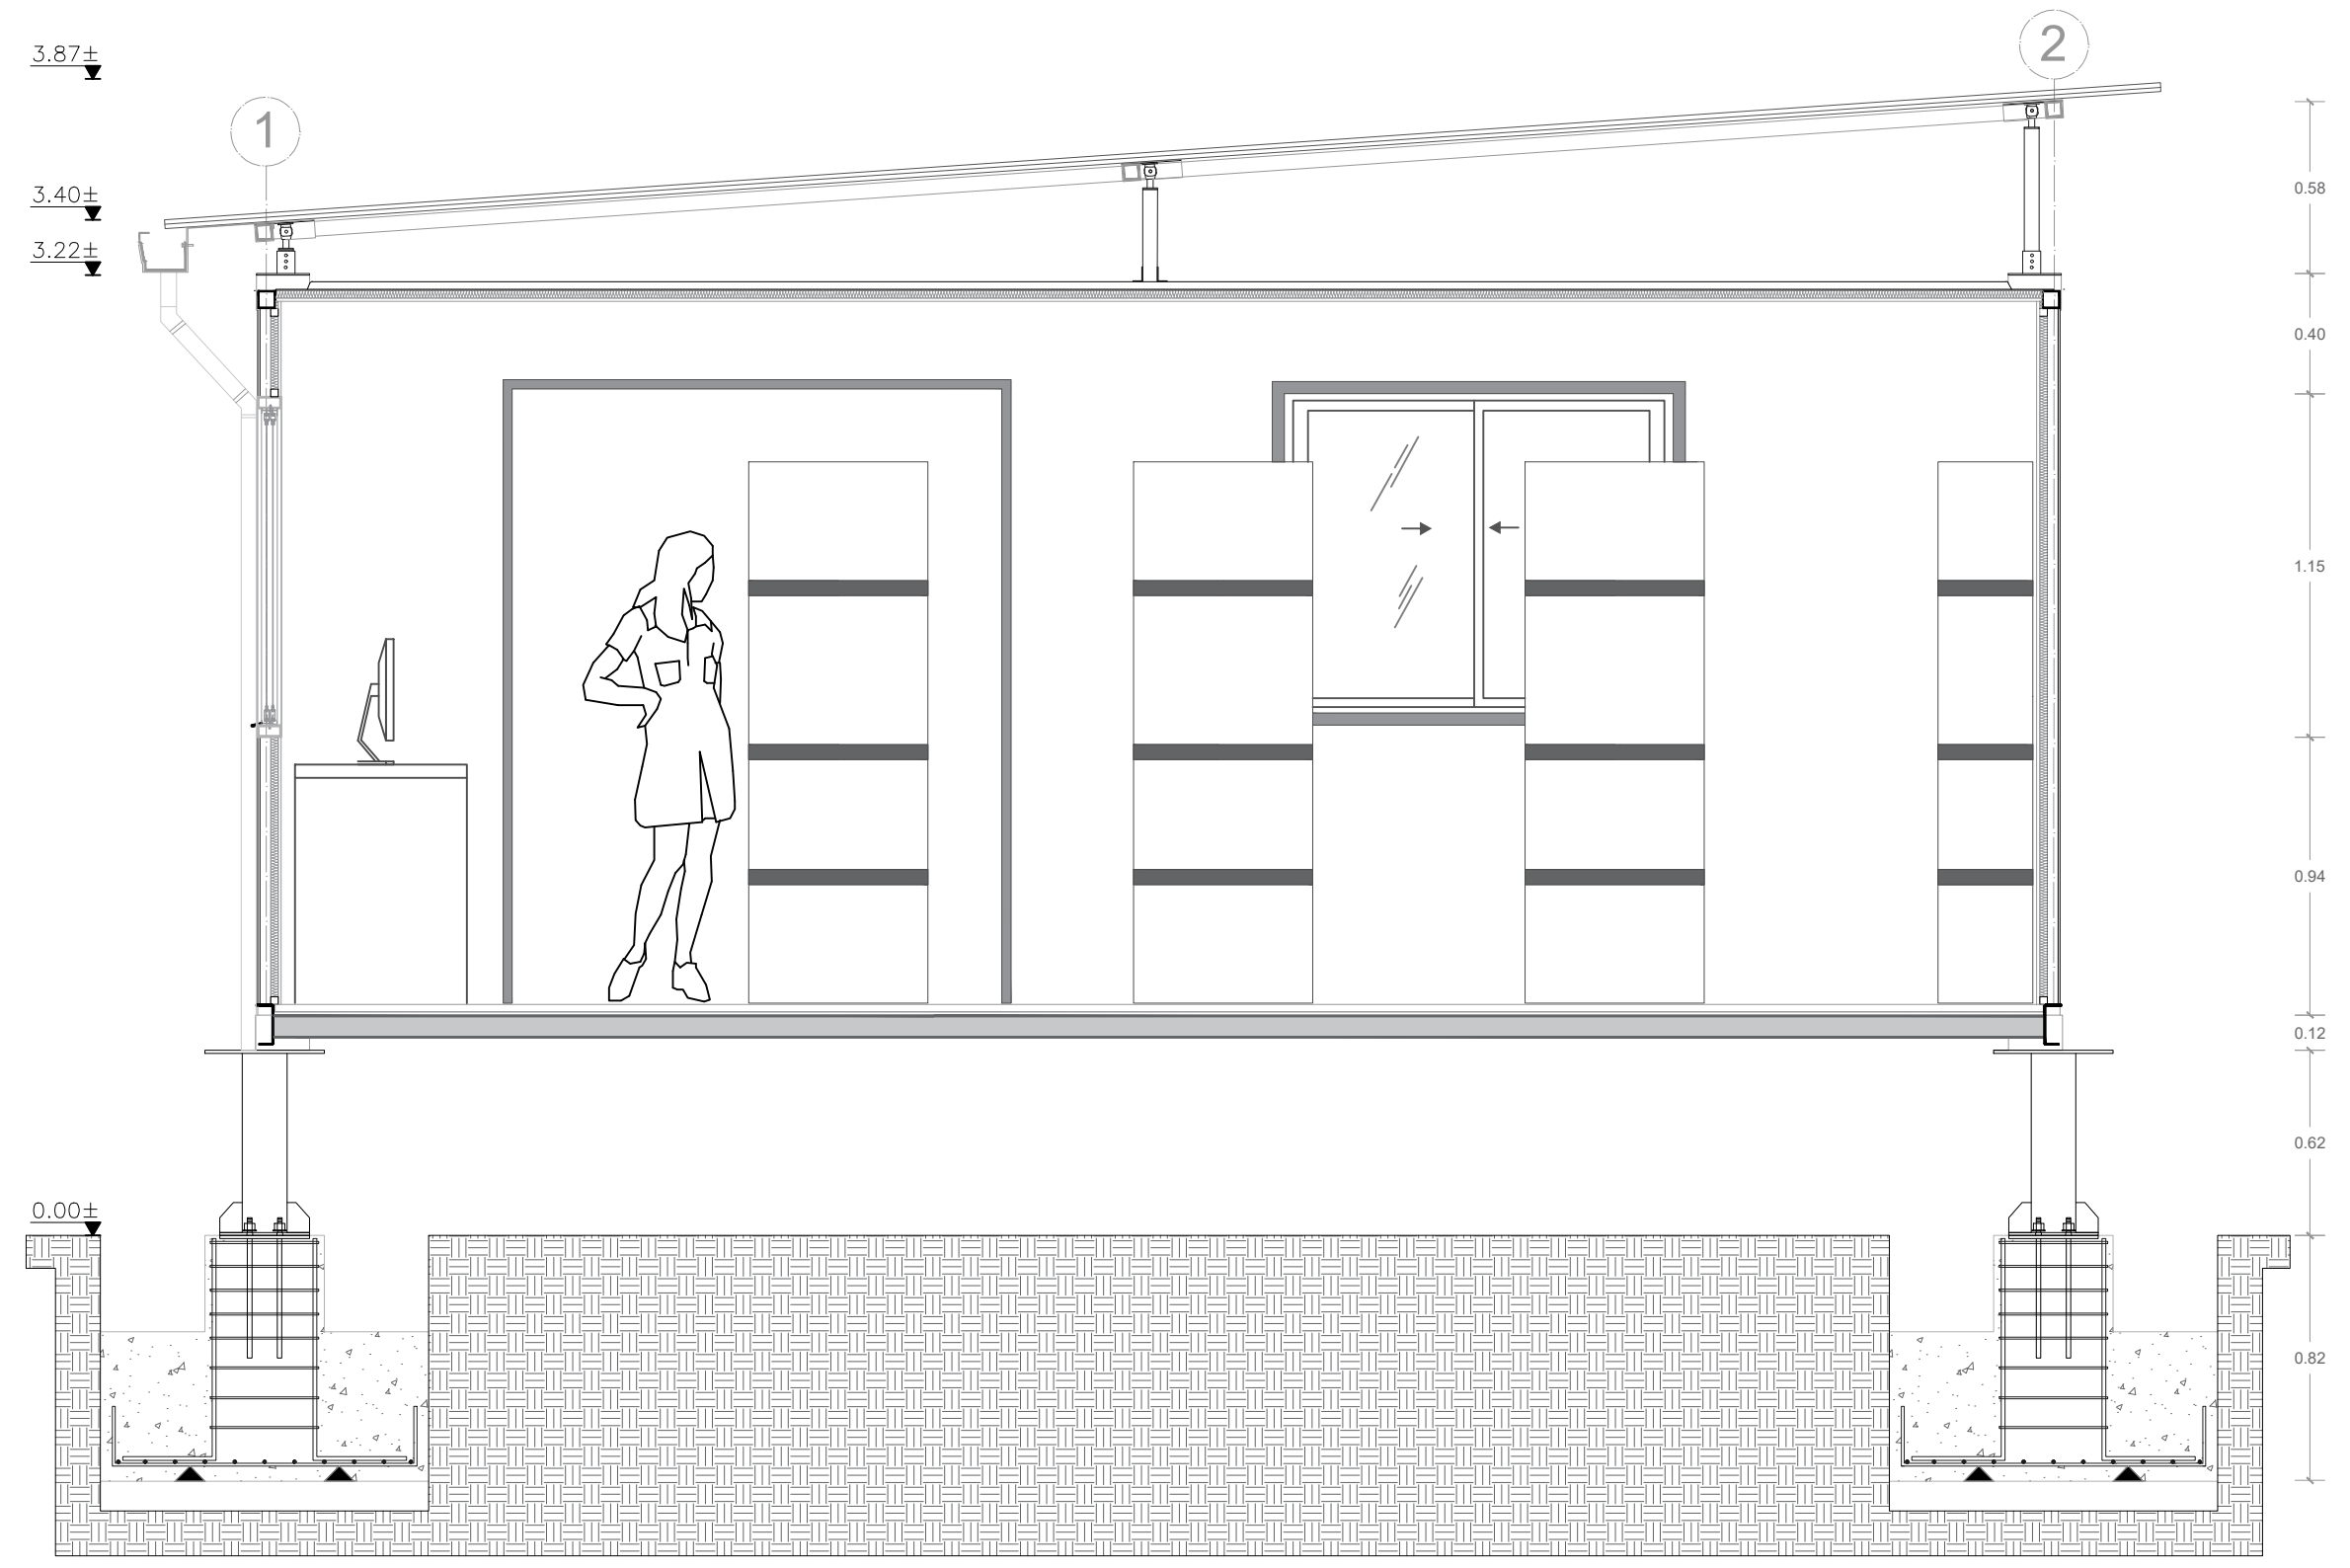

**C15** CORTE TRANSVERSAL  
ESCALA 1:25

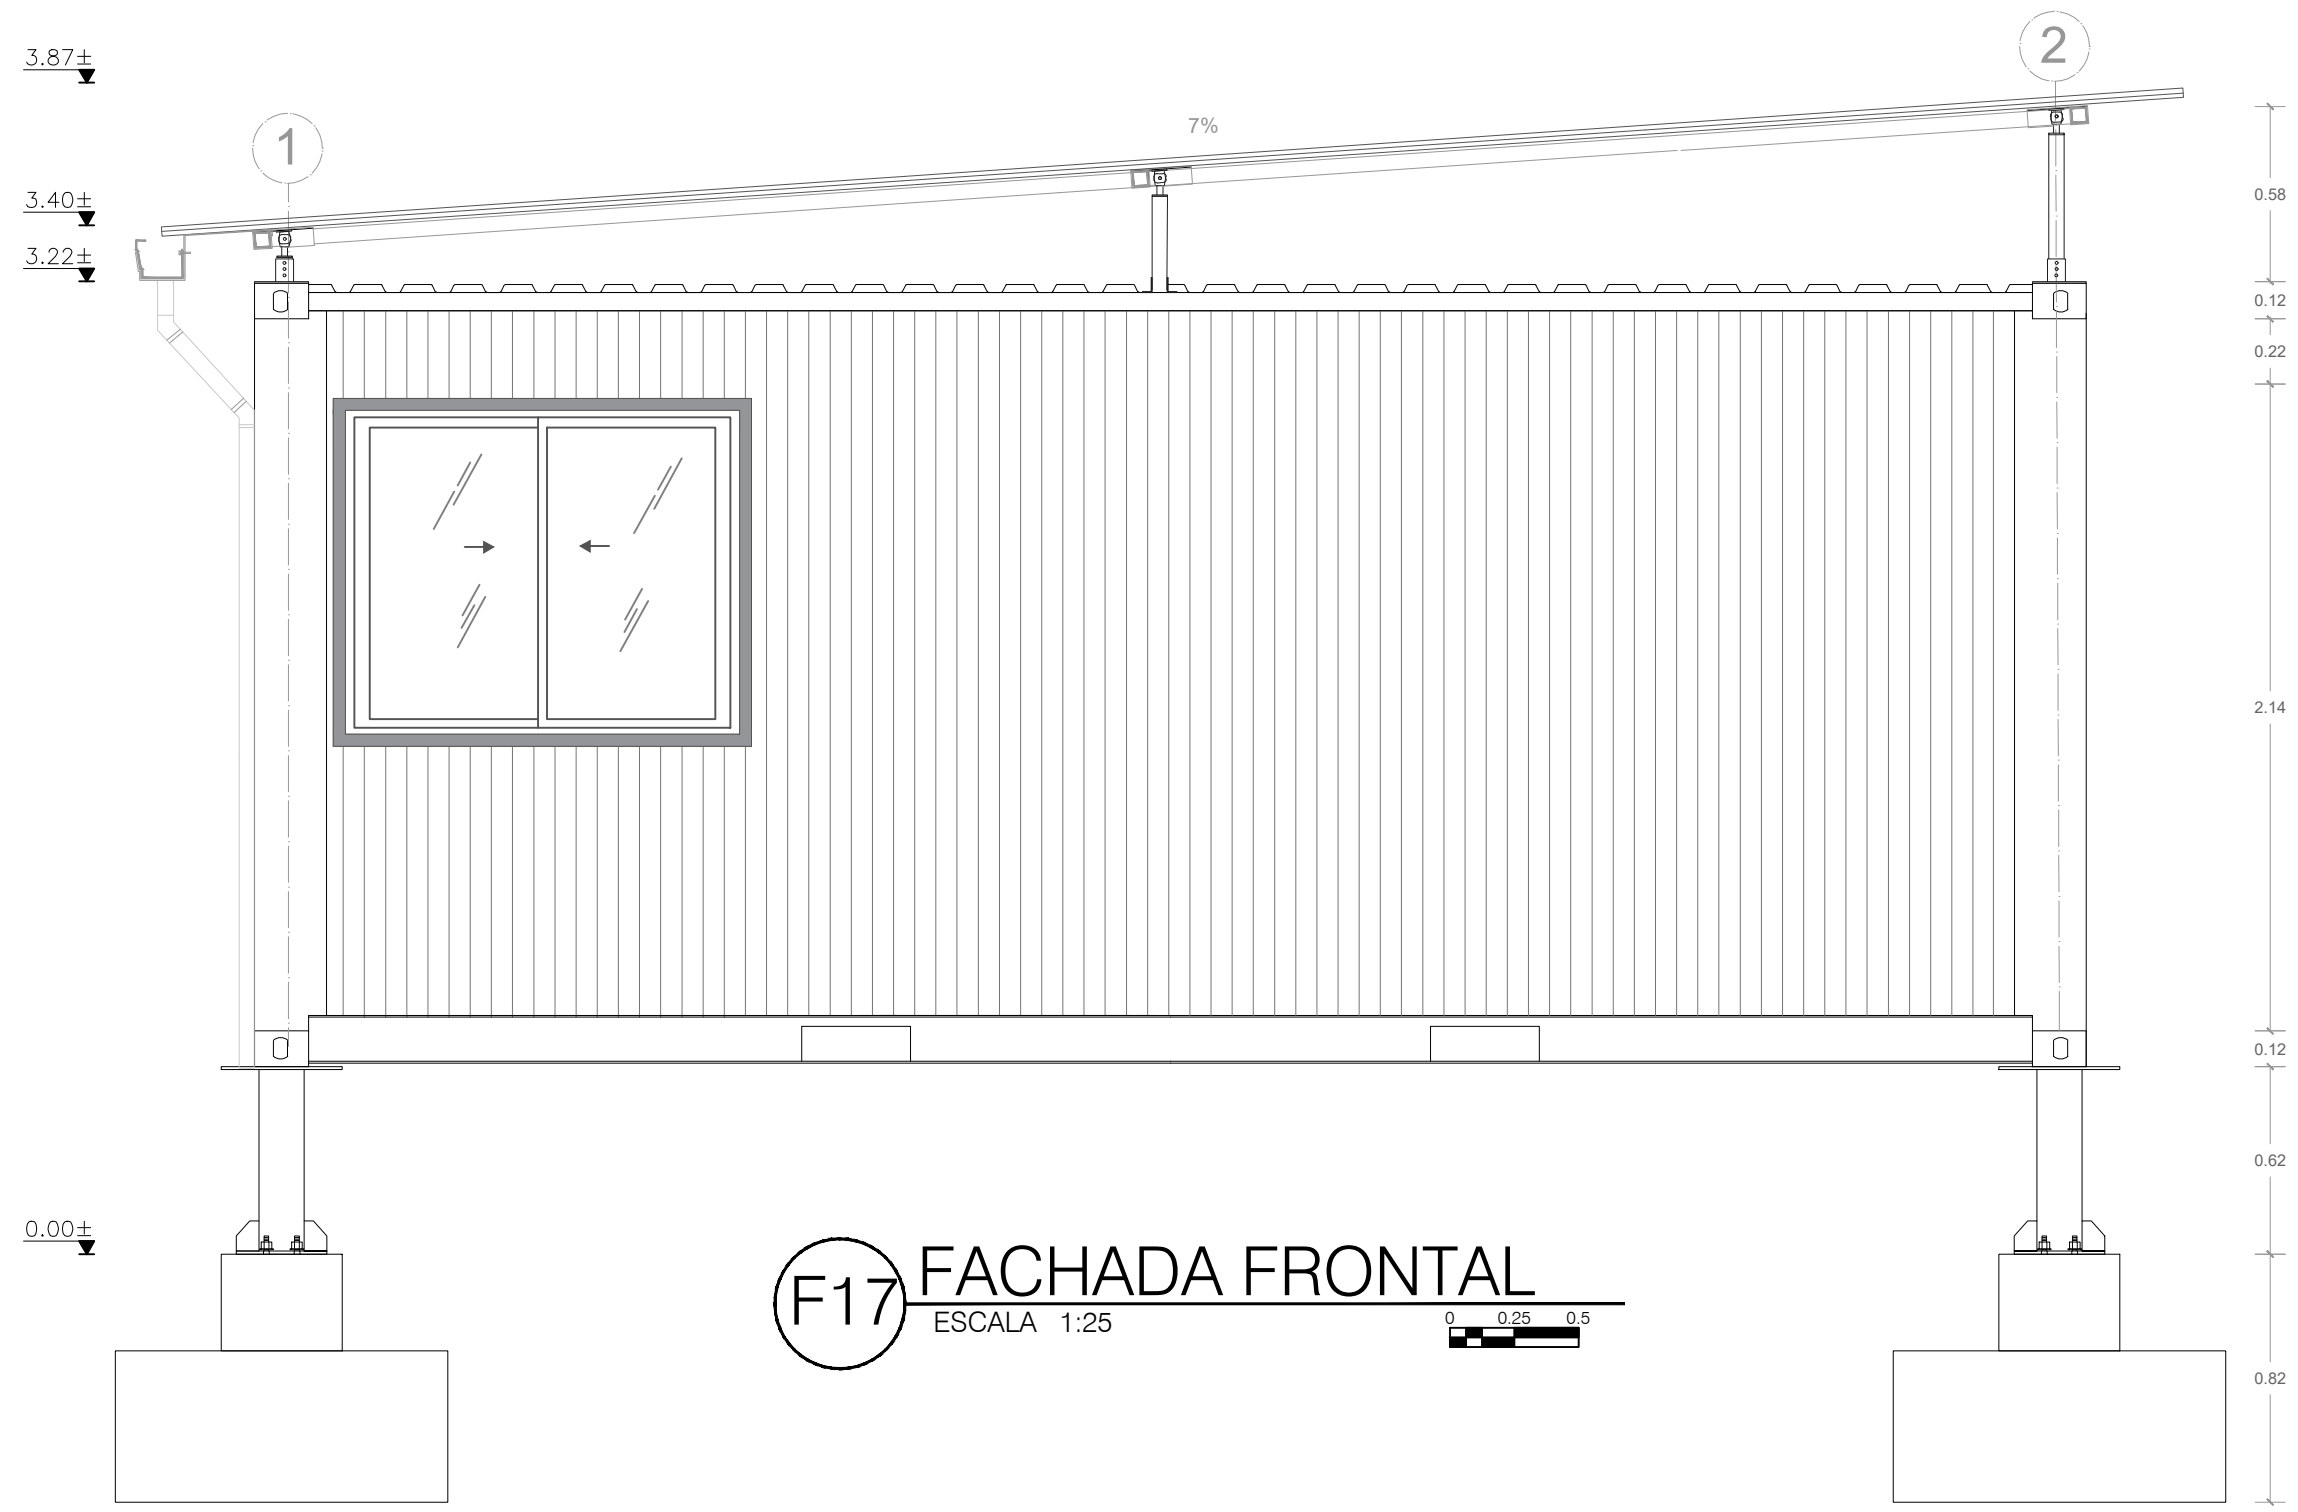

**F17** FACHADA FRONTAL  
ESCALA 1:25



**F18** FACHADA POSTERIOR  
ESCALA 1:25