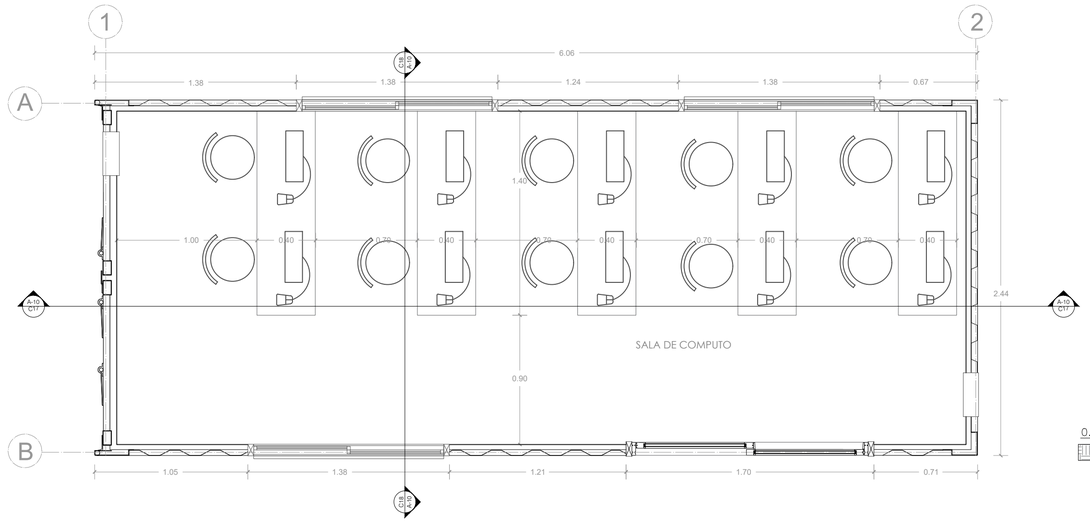

A10 PLANTA SALA DE COMPUTO TIPO 1
ESCALA 1:25
0 0.25 0.5

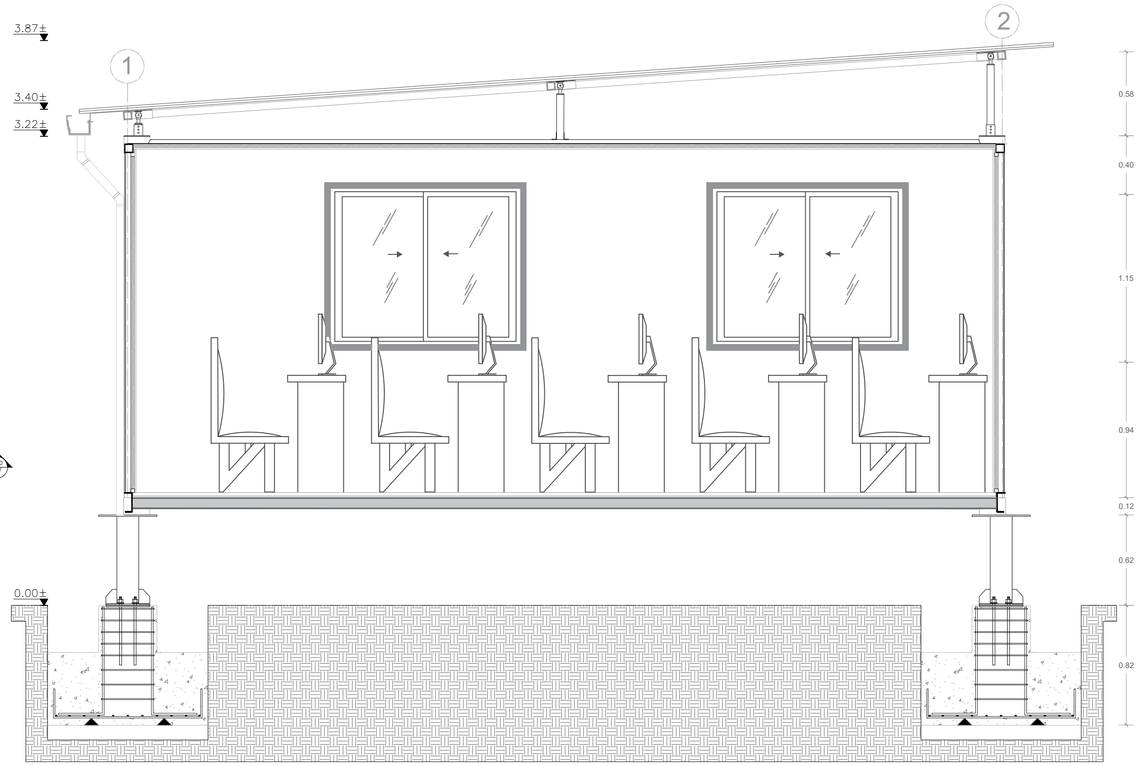

C17 CORTE TRANSVERSAL
ESCALA 1:25
0 0.25 0.5

F20 FACHADA FRONTAL
ESCALA 1:25
0 0.25 0.5

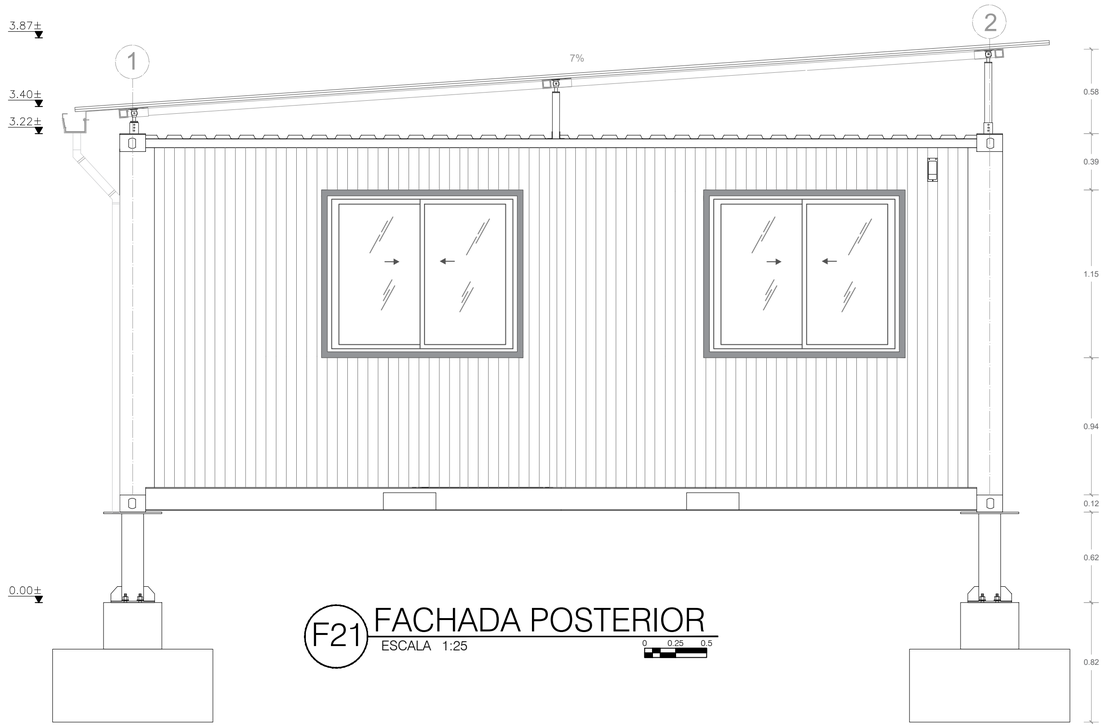

F21 FACHADA POSTERIOR
ESCALA 1:25
0 0.25 0.5

UNIVERSIDAD La Gran Colombia
Facultad de Arquitectura

PROYECTO

SISTEMA DE CENTROS COMUNITARIOS FLEXIBLES CON CONTENEDORES MARÍTIMOS RECICLADOS

CODIGO DE PROYECTO : 03 - I 206

CONTIENE :

PLANTA SALA DE COMPUTO TIPO 1
FACHADAS
CORTES

ESTUDIANTES:

1019127069
1014276125

DOCENTE TITULAR:

PLANOS DE REFERENCIA

Vo. Bo. APROBACIÓN	Vo. Bo. PROPIETARIO
ARQUITECTO RESPONSABLE	ARQUITECTO CONSTRUCTORA
ASESOR DE DISEÑO	ASESOR

ESCALA : 1: 25	FECHA: 31/05/2019
DIBUJÓ	ELABORACIÓN

PLANO No.

A - 11