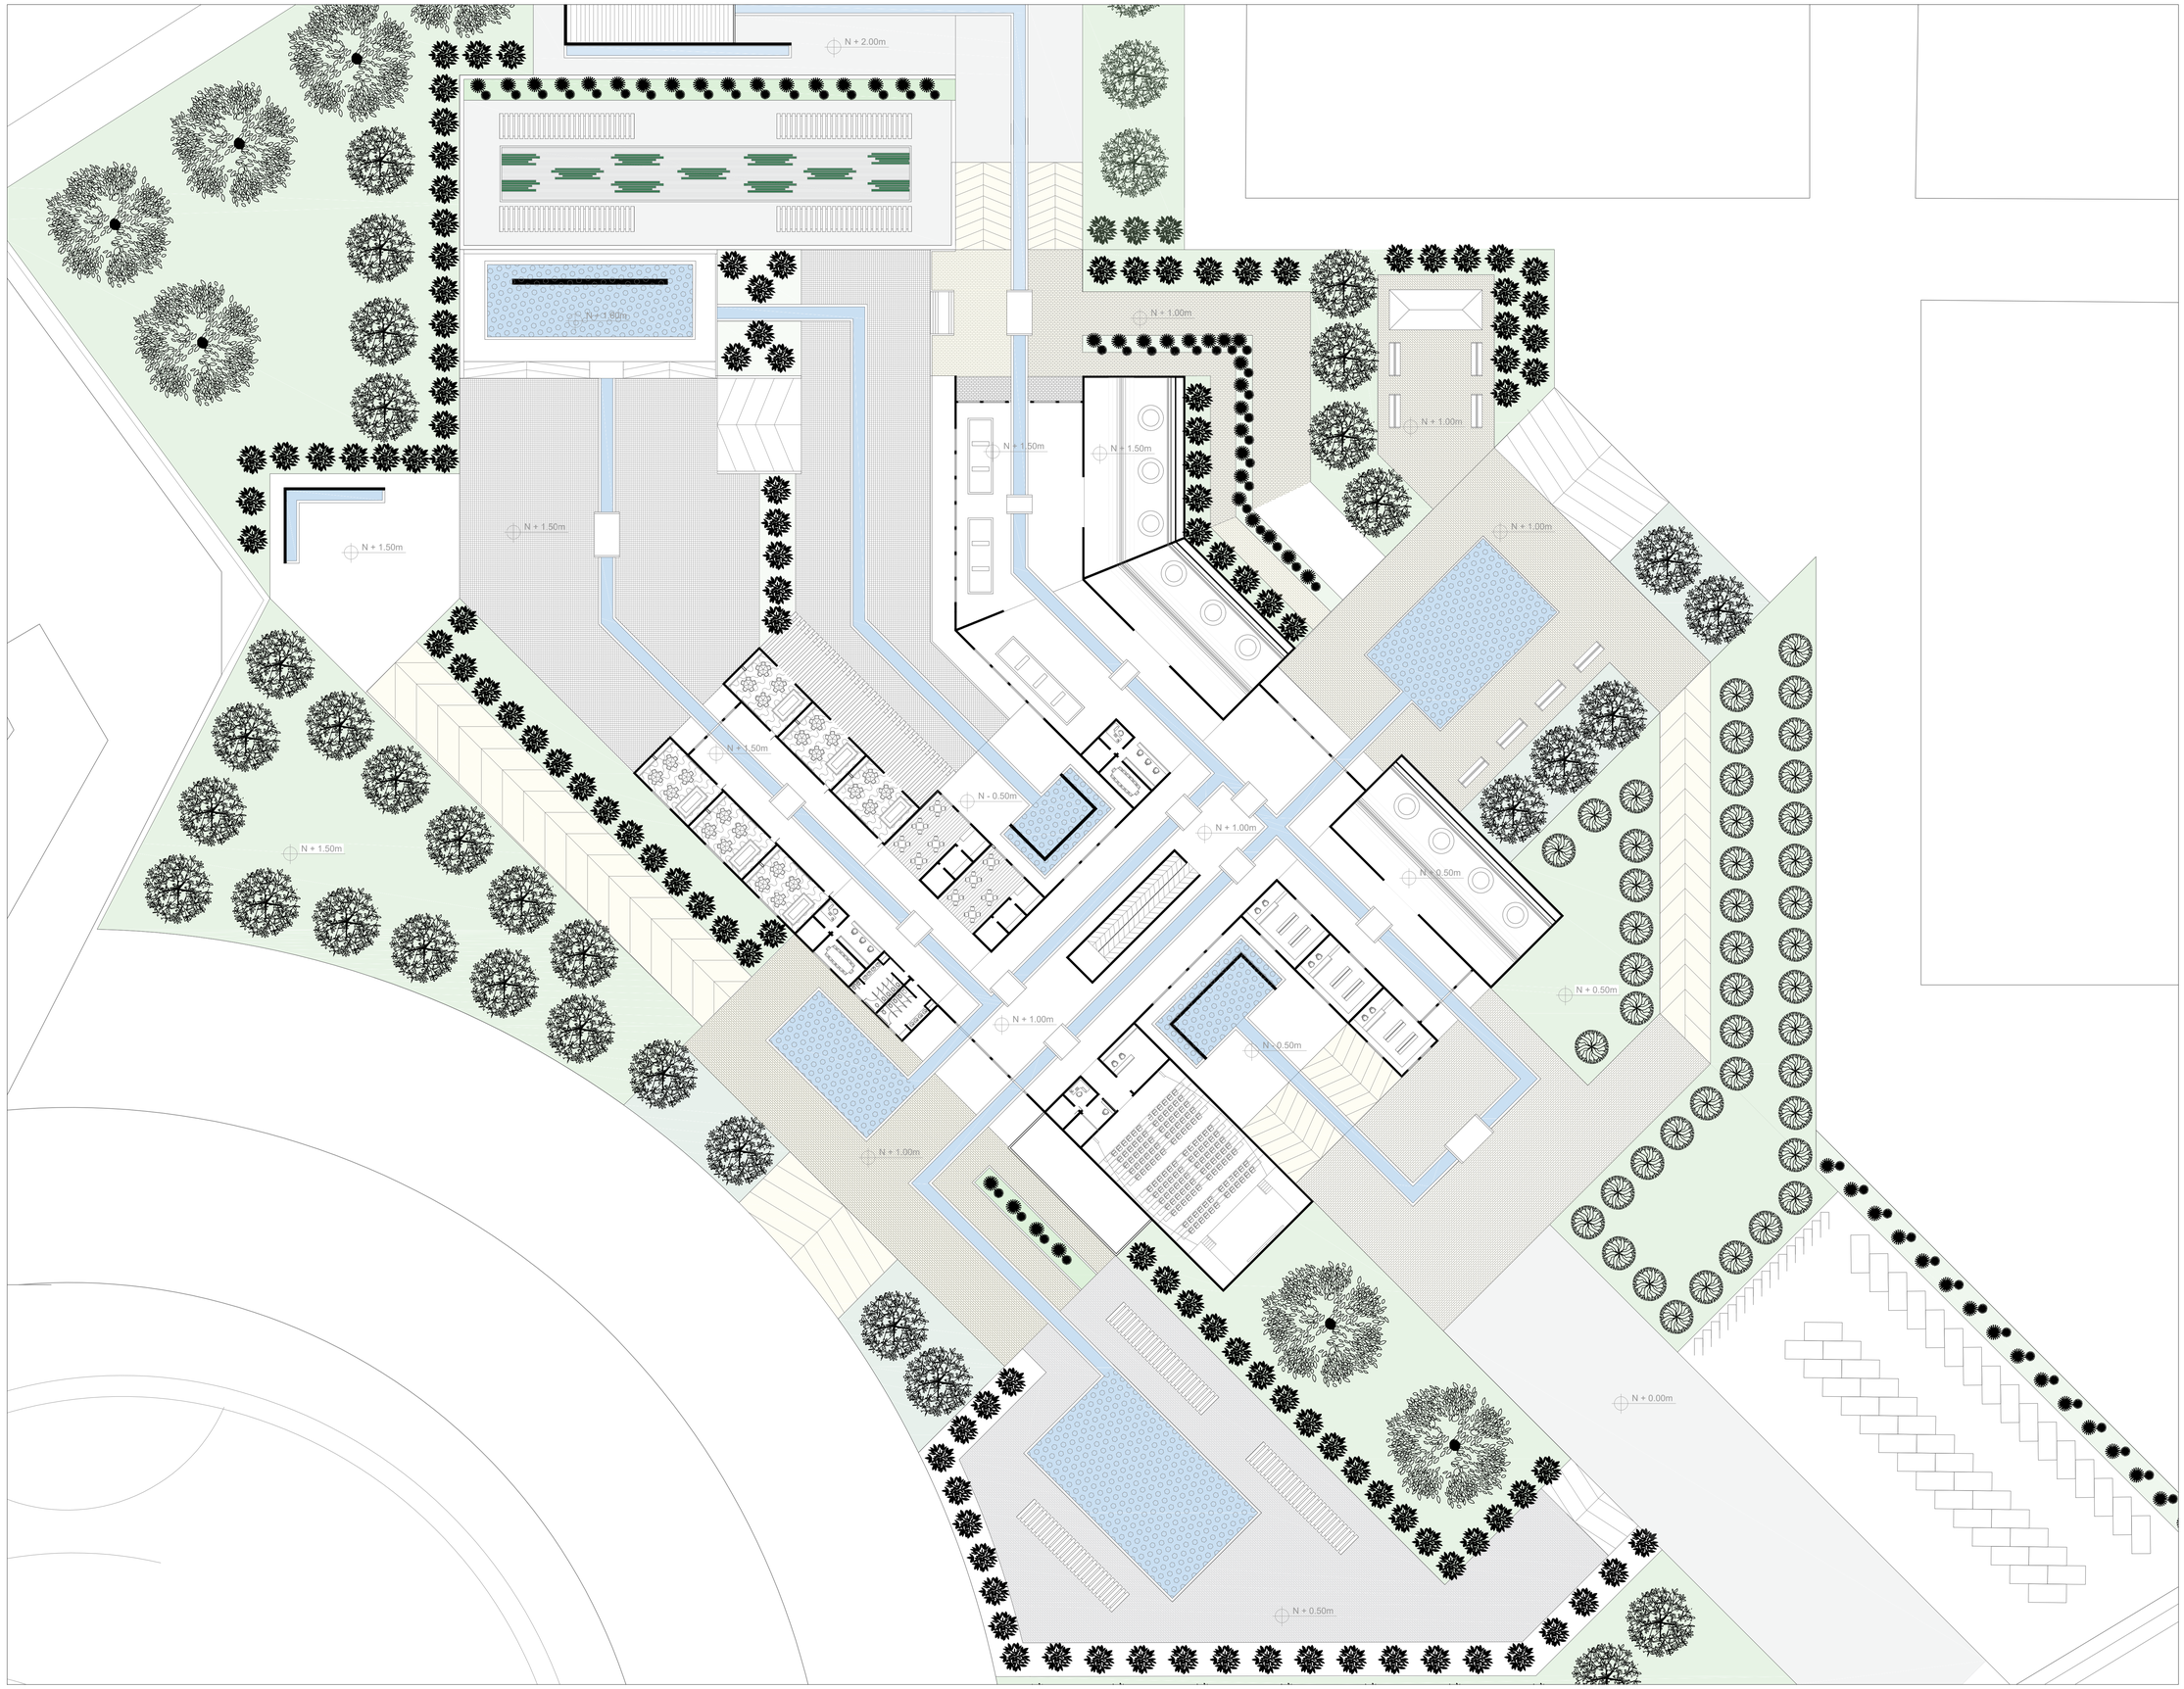

UNIVERSIDAD
La Gran Colombia
Facultad de Arquitectura

ESPACIOS VITALES
MUSEO Y PARQUE
PEDAGOGICO DEL AGUA DEL
MUNICIPIO DE YOPAL

VIA SIRIBANA
MUNICIPIO DE YOPAL

1073240600

PLANTA DE IMPLANTACION
PRIMER PISO

1:300

4 DE JUNIO DE 2019

PROYECTO ÉNFASIS DE
GRADO

OBSERVACIONES: