


A CORTE FUGADO TRANSVERSAL

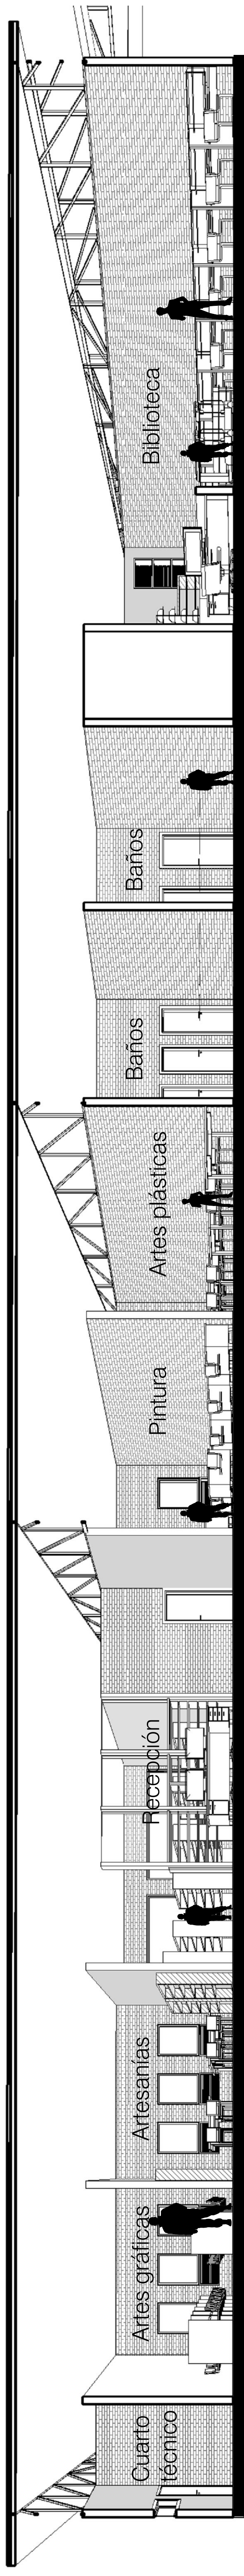

A CORTE FUGADO LONGITUDINAL