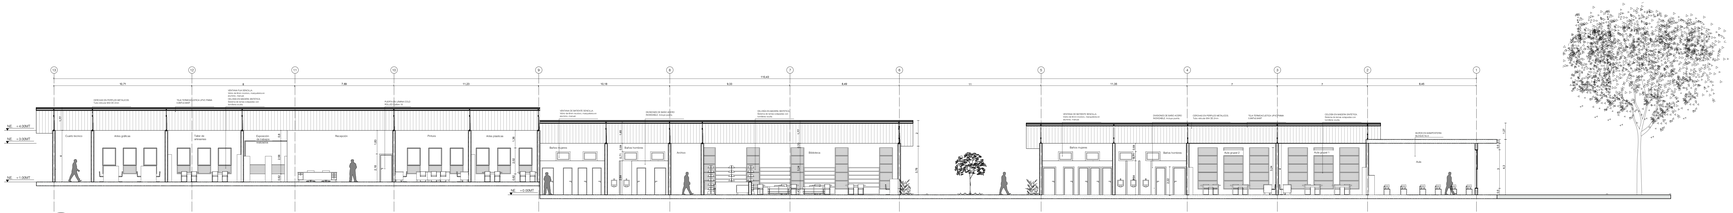

A CORTE LONGITUDINAL BLOQUE PRINCIPAL C-C
ESC 1:100

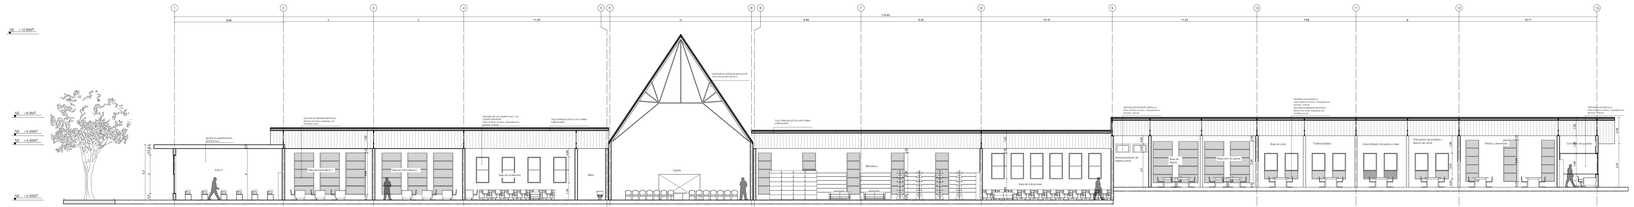

A CORTE LONGITUDINAL BLOQUE PRINCIPAL B-B
ESC 1:100

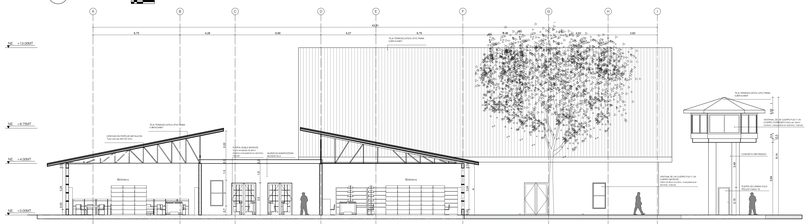

A CORTE TRANSVERSAL BLOQUE PRINCIPAL D-D
ESC 1:100

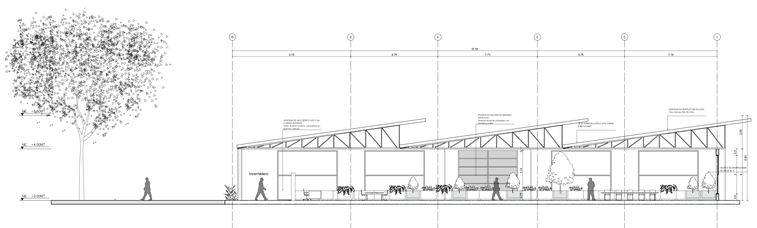

A CORTE LONGITUDINAL INVERNADERO A-A
ESC 1:100

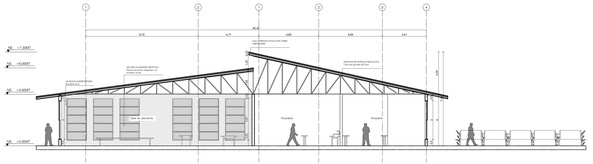

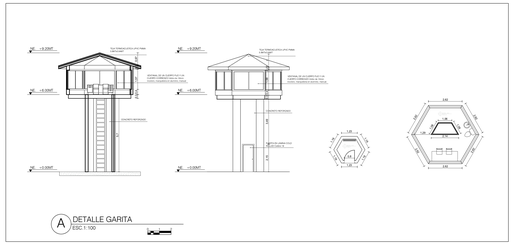

A DETALLE GARITA
ESC 1:100

A-008	
UNIVERSIDAD La Gran Colombia	

PROYECTO

SIMBIOSIS SOCIAL.
ESPACIOS PARA LA RESOCIALIZACIÓN MASCULINA EN UN CENTRO PENITENCIARIO DE MINIMA SEGURIDAD PARA EL SUROCCIDENTE DE COLOMBIA

CONVENCIONES:

Indicador del norte

01 / 10.00 Indicador de corte

ELABORACIÓN

C.C 1.073.248.701
C.C 1.022.415.970

CONTIENE

Bloque principal corte longitudinal (2)
Bloque principal corte transversal
Bloque invernadero corte longitudinal
Bloque principal corte transversal
Detalle de garita

OBSERVACIONES

LOCALIZACION:
VÍA TELLO-NEIVA

Fecha: INDICADA	Fecha: 31 05 18
REVISIÓN	PLANO Nº A-008
CONTENIDO Nº Edit.	
Edit.	