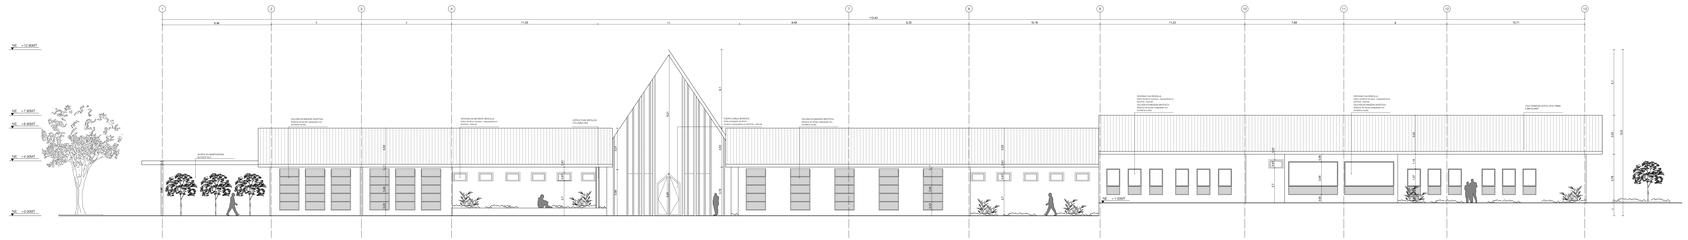

A FACHADA OCCIDENTAL BLOQUE PRINCIPAL
ESC: 1:100

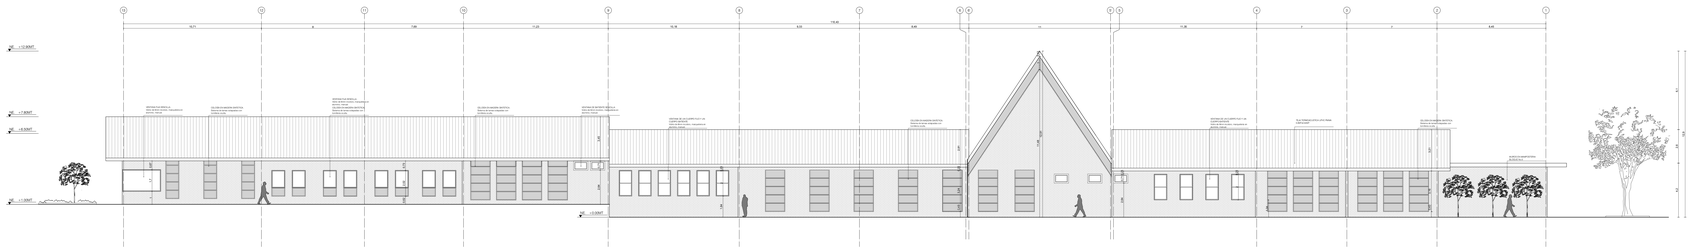

A FACHADA ORIENTAL BLOQUE PRINCIPAL
ESC: 1:100

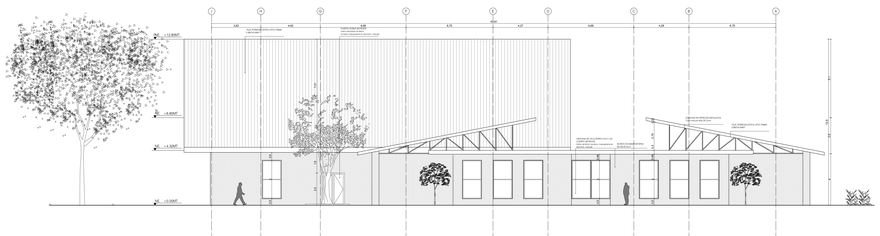

A FACHADA NORTE BLOQUE PRINCIPAL
ESC: 1:100

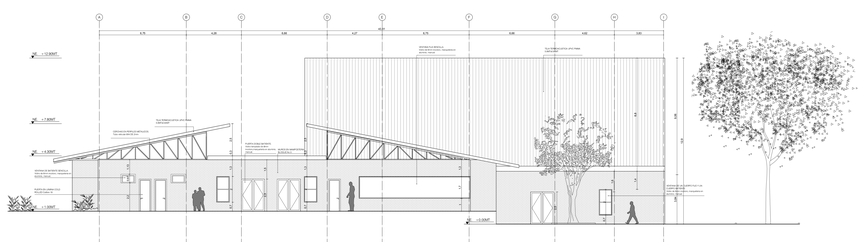

A FACHADA SUR BLOQUE PRINCIPAL
ESC: 1:100

UD	600-Y	
ESCALA	ID CARPETA	REVISIÓN

UNIVERSIDAD La Gran Colombia
Fundada en 1951

PROYECTO

SIMBIOSIS SOCIAL
ESPACIOS PARA LA RESOCIALIZACIÓN MASCULINA EN UN CENTRO PENITENCIARIO DE MINIMA SEGURIDAD PARA EL SUROCCIDENTE DE COLOMBIA

CONVENCIONES:

Indicador del norte

Indicador de corte

ELABORACIÓN:

C.C 1.073.248.701
C.C 1.022.415.970

CONTIENE

Bloque principal fachada occidental
Bloque principal fachada oriental
Bloque principal fachada norte
Bloque principal fachada sur

OBSERVACIONES

LOCALIZACIÓN:
VÍA TELLO-NEIVA

Escala	Fecha
INDICADA	31 05 18

REVISIÓN	PLANO Nº	PERTENECE A LA
	A-009	