




**A** FACHADA OCCIDENTE BLOQUE TALLERES  
ESCALA: 1:100

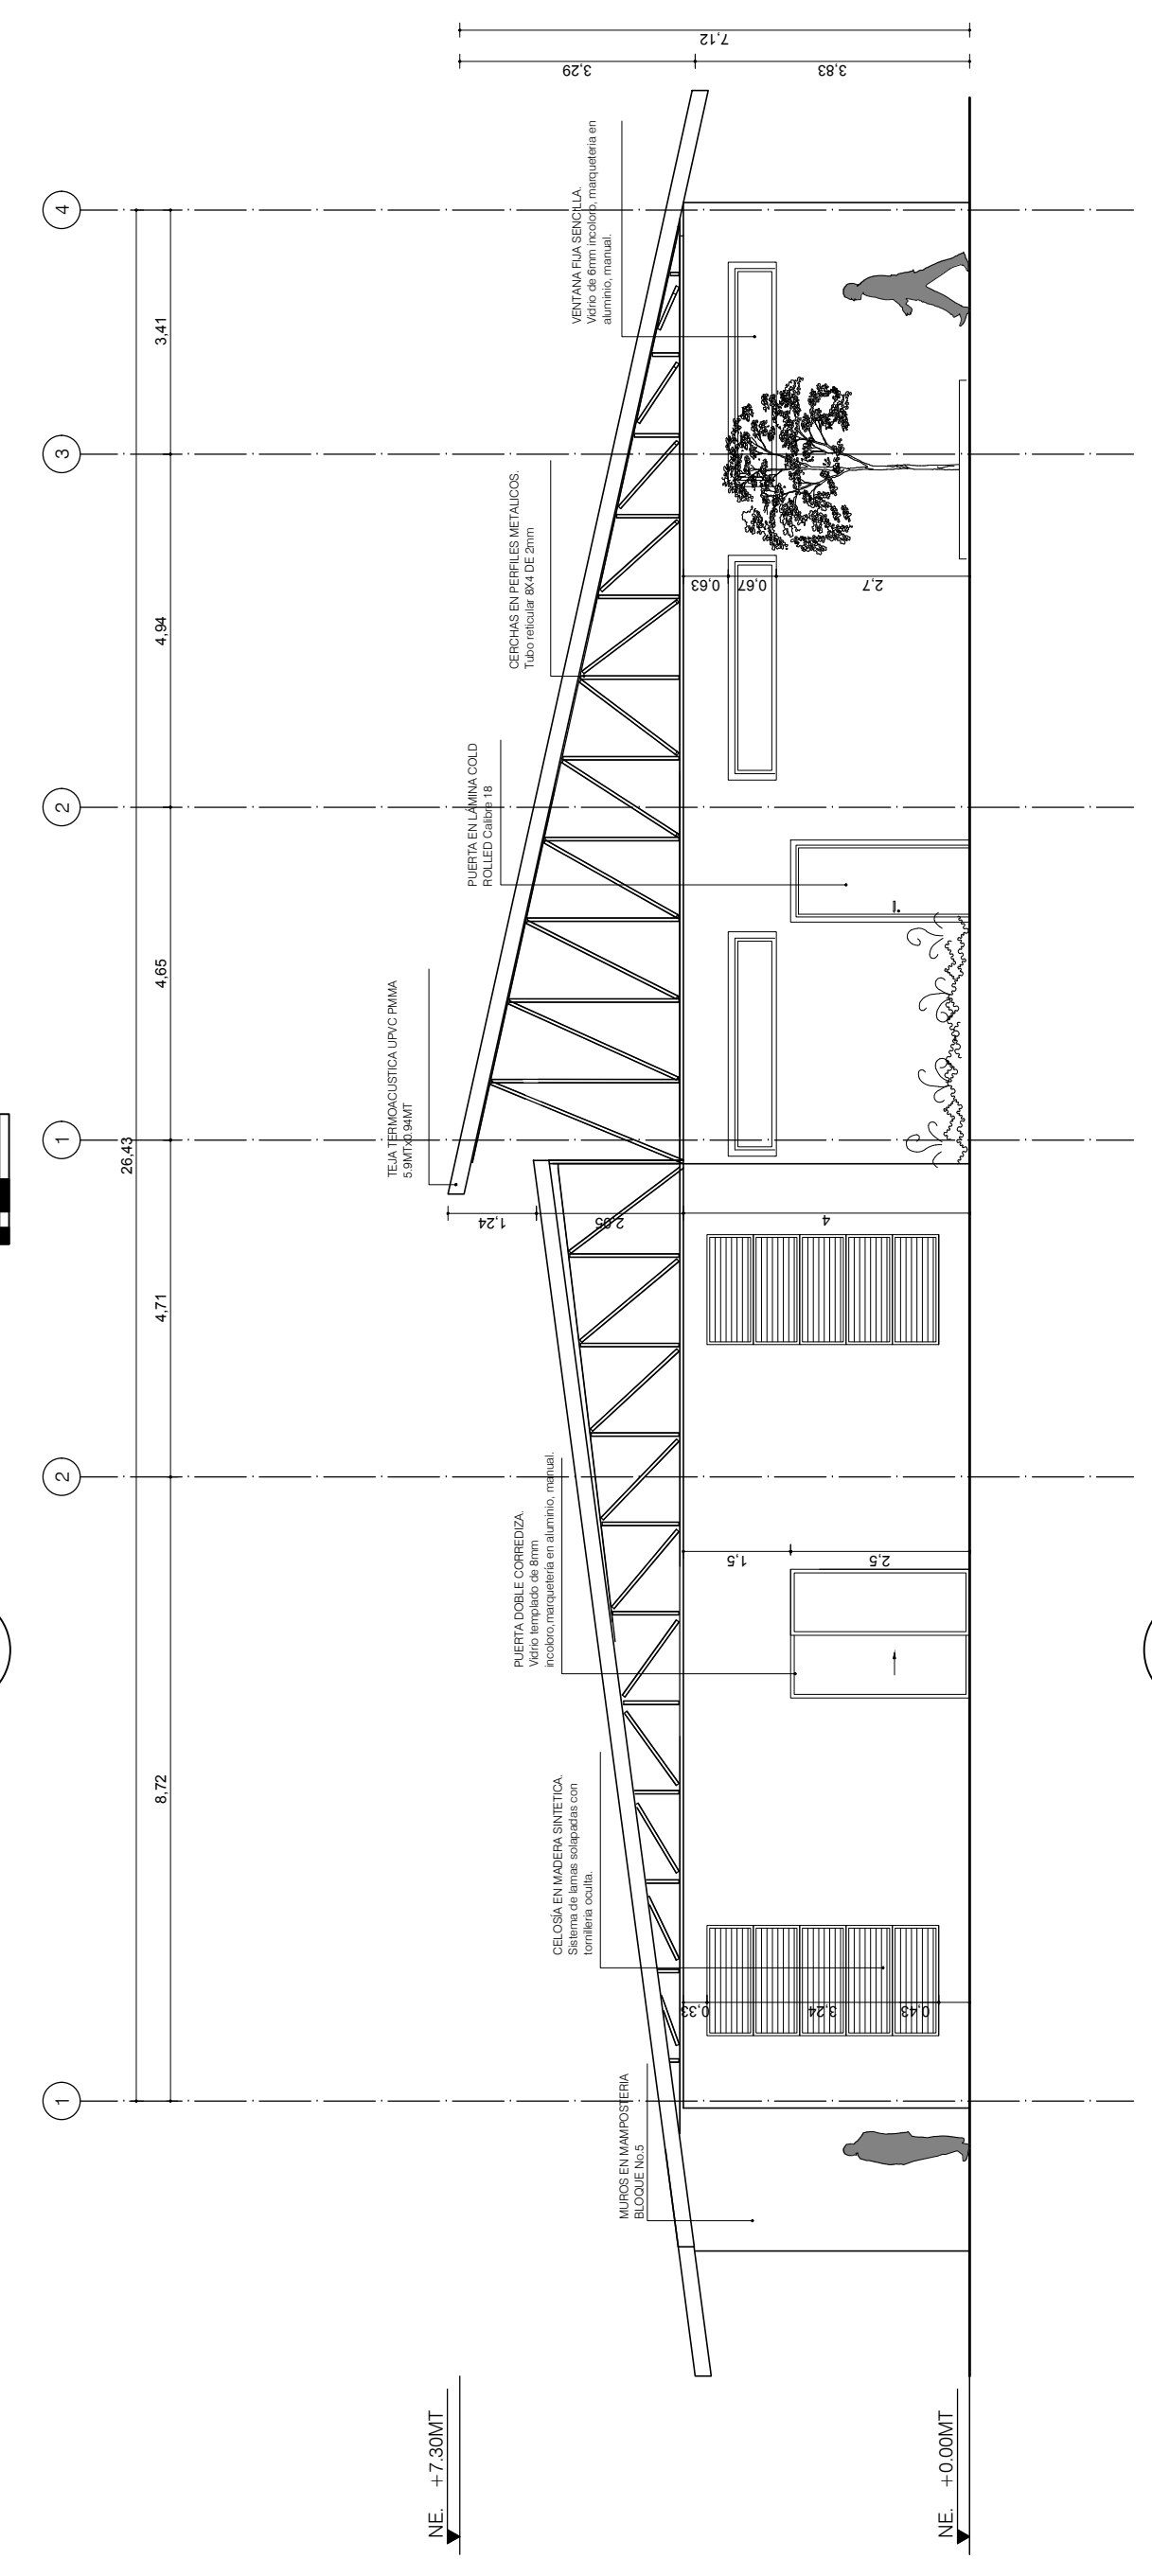


**A** FACHADA ORIENTE BLOQUE TALLERES  
ESCALA: 1:100

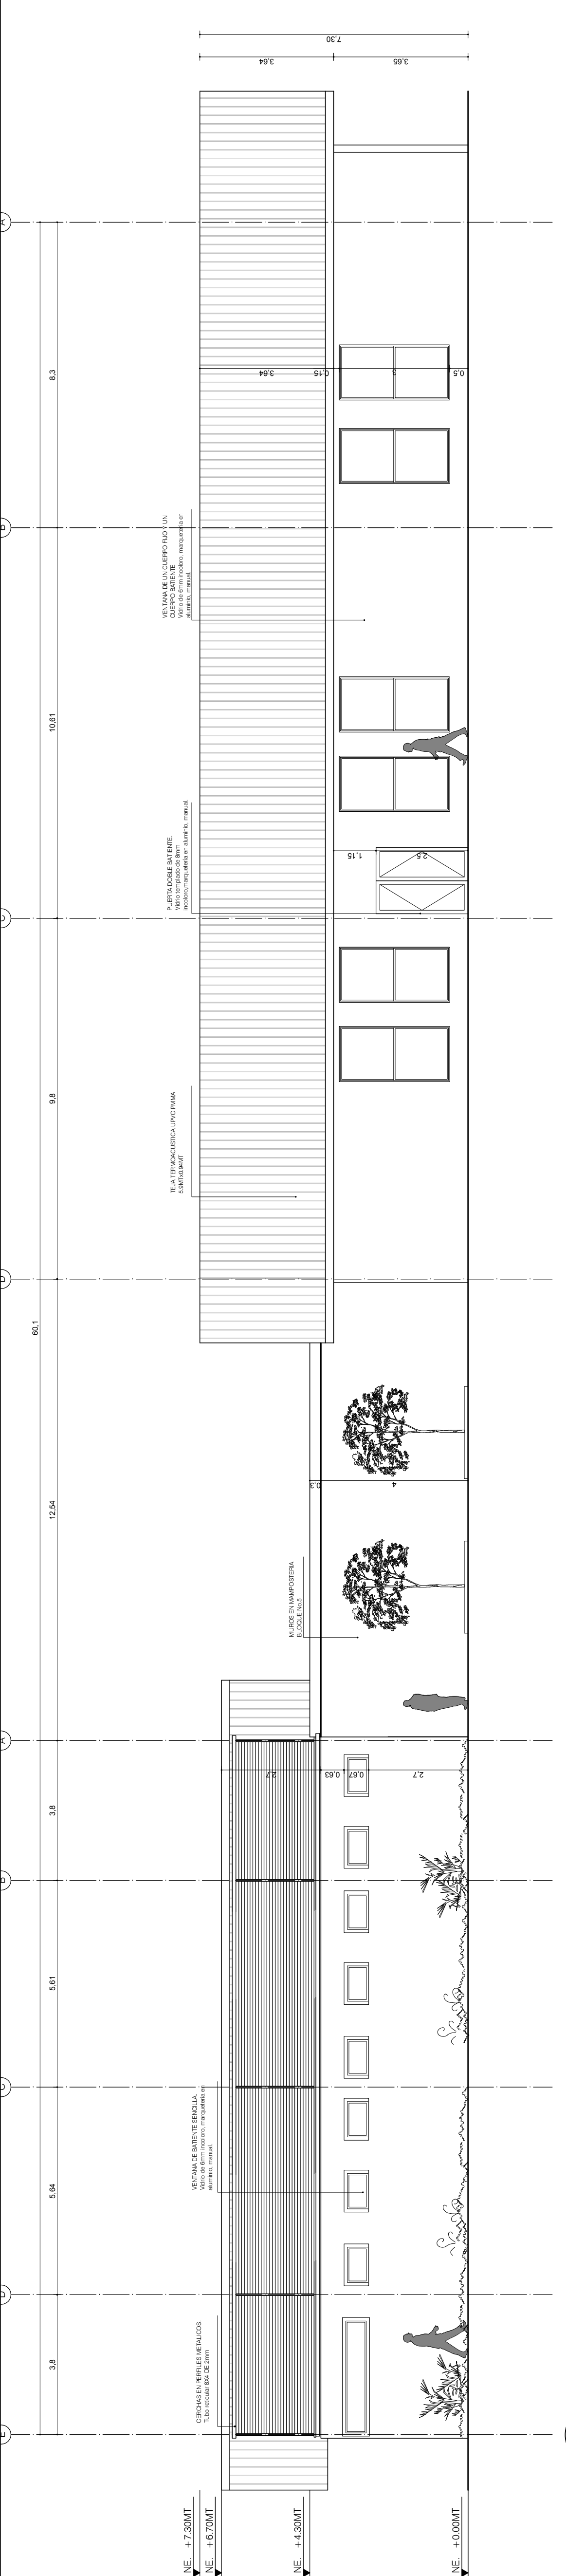


**A** FACHADA NORTE BLOQUE TALLERES  
ESCALA: 1:100

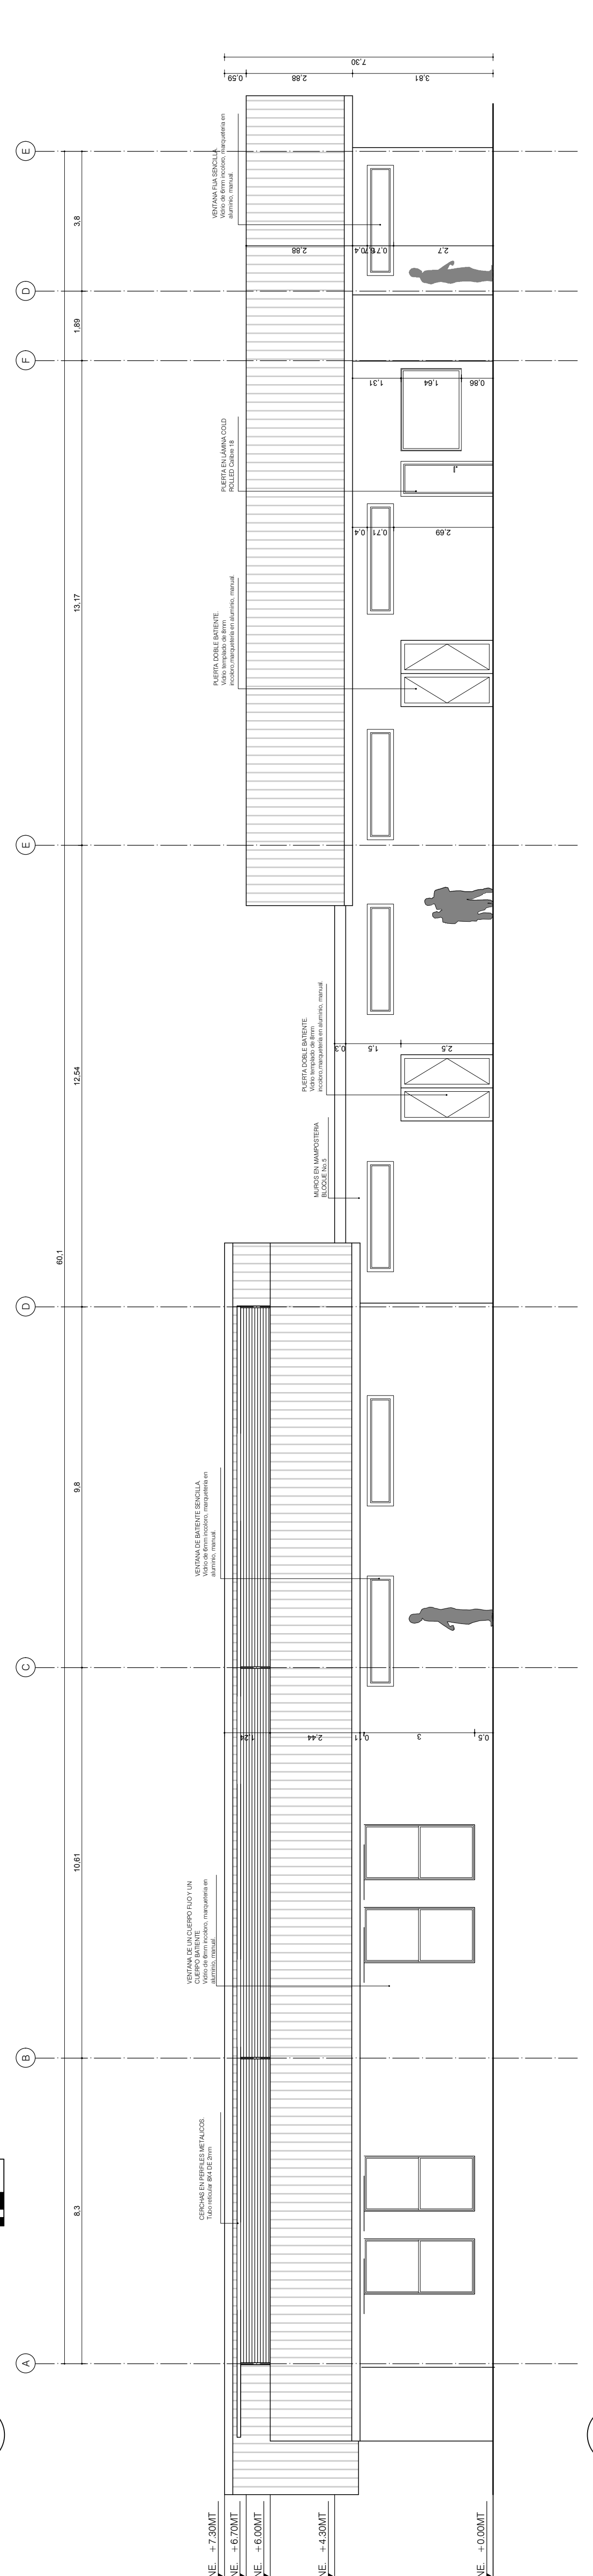


**A** FACHADA SUR BLOQUE TALLERES  
ESCALA: 1:100

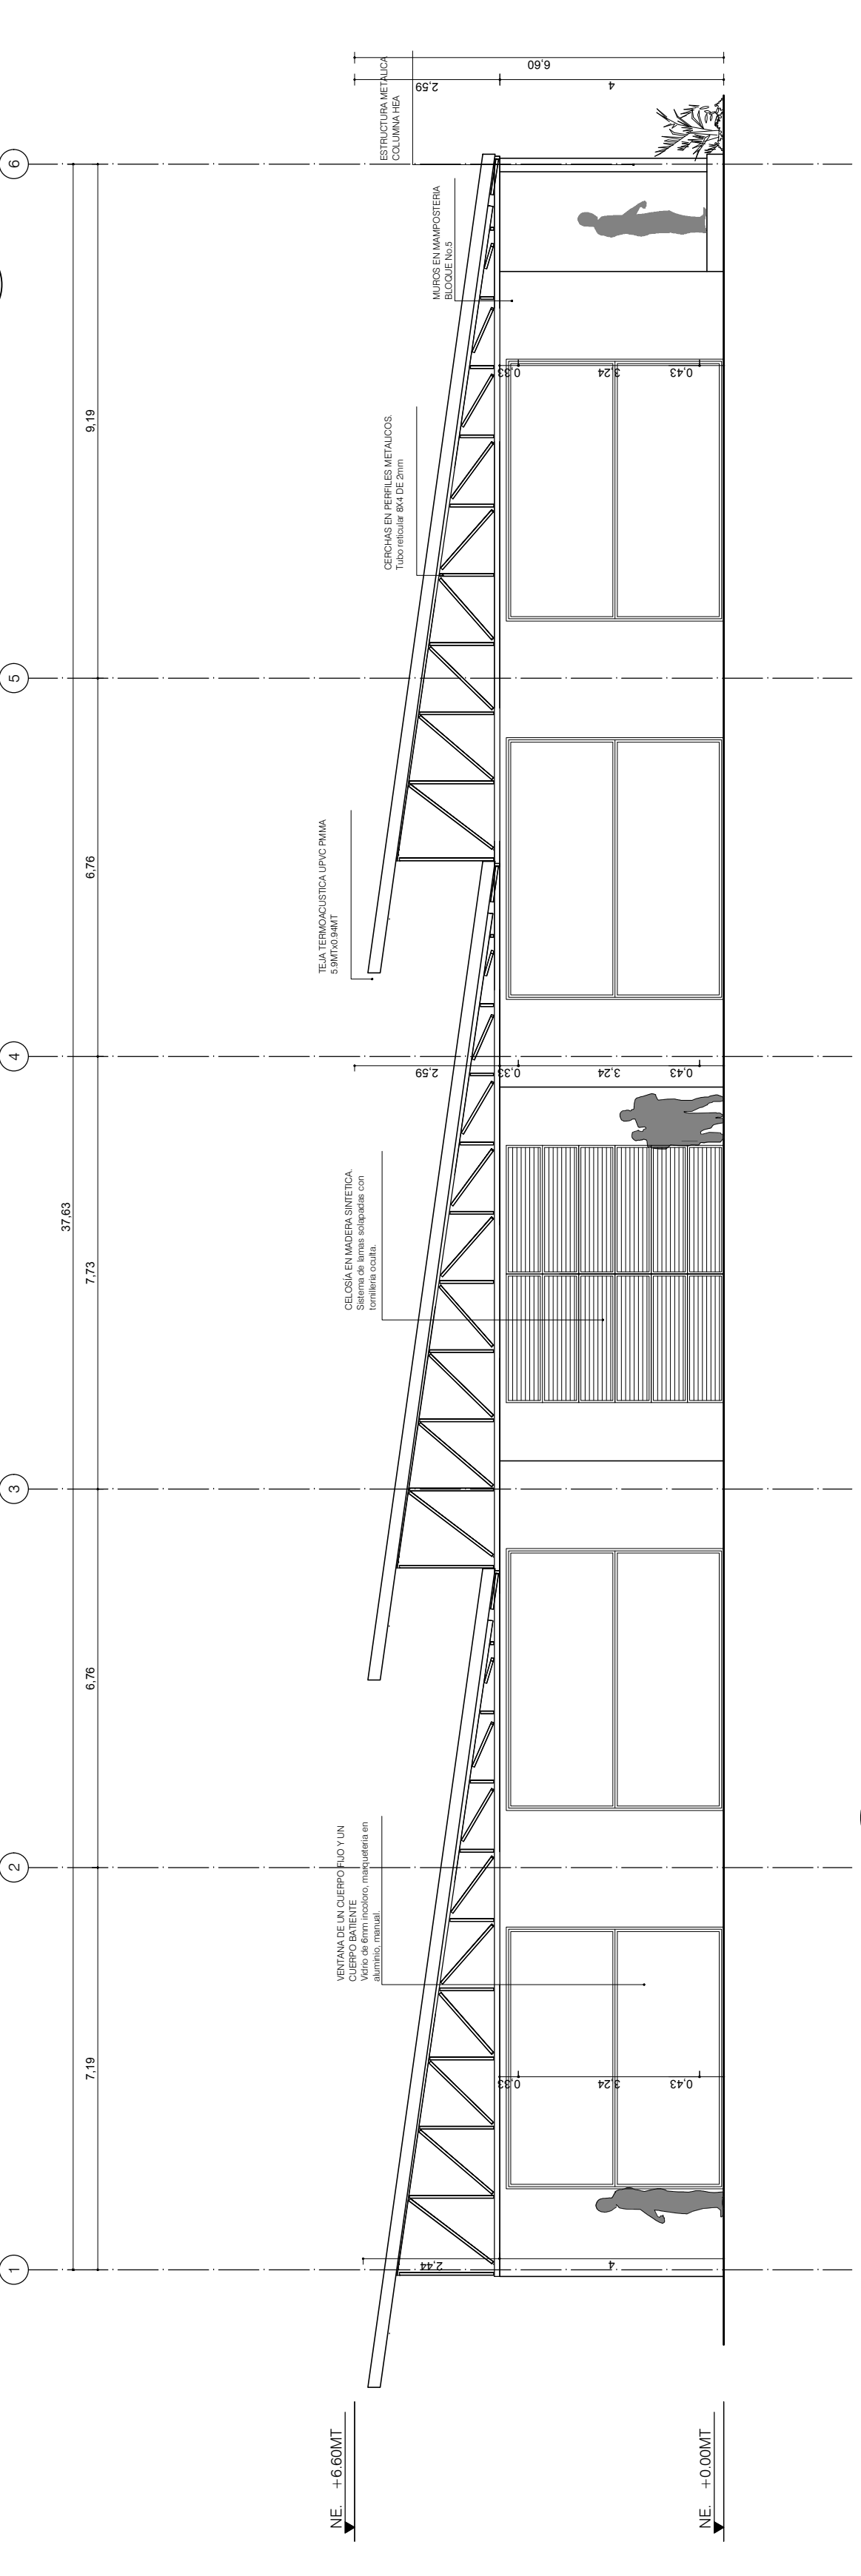


**A** FACHADA OCCIDENTE INVERNADERO  
ESCALA: 1:100

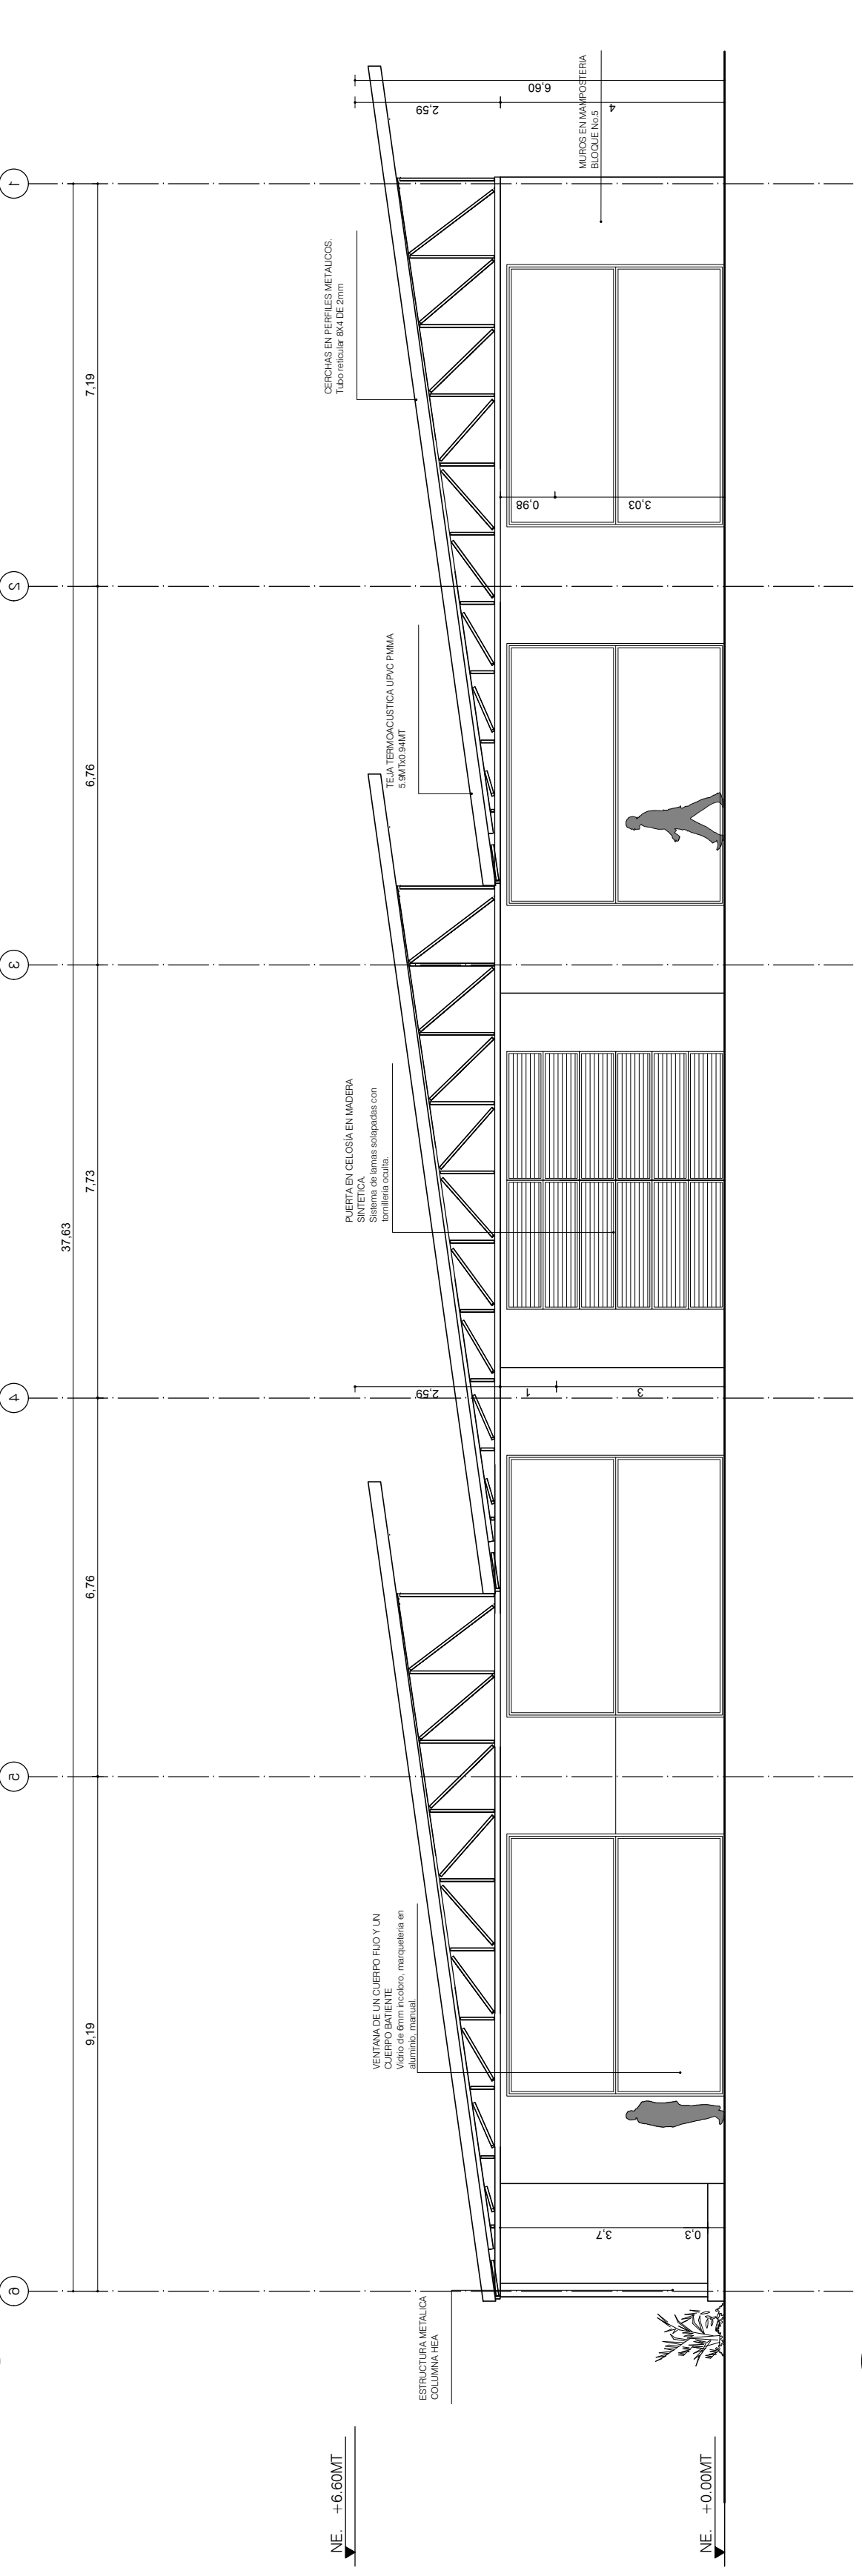

**A** FACHADA ORIENTE INVERNADERO  
ESCALA: 1:100

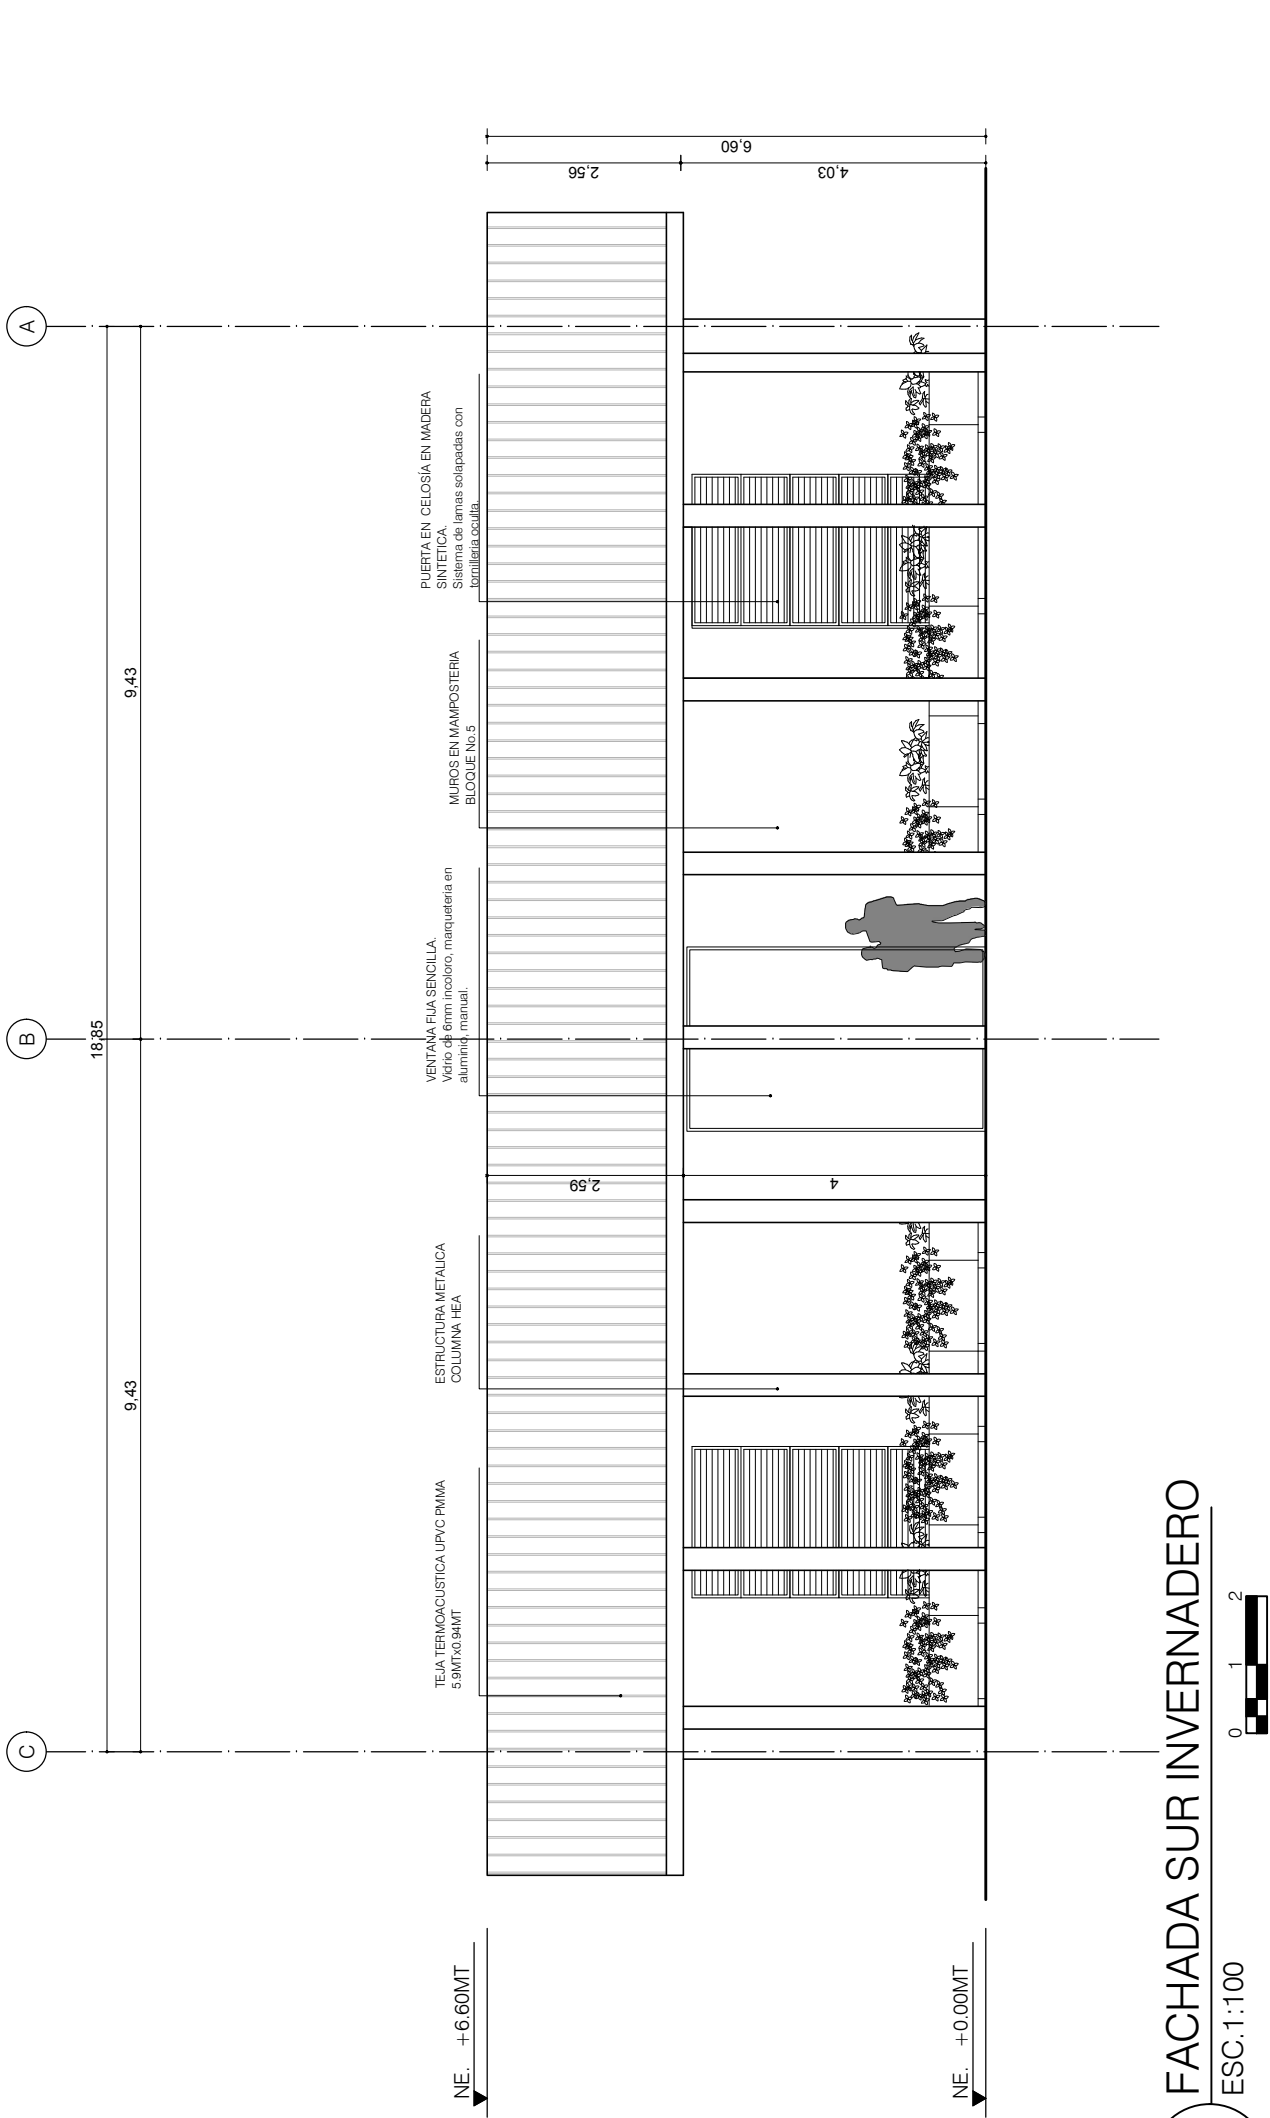

**A** FACHADA SUR INVERNADERO  
ESCALA: 1:100

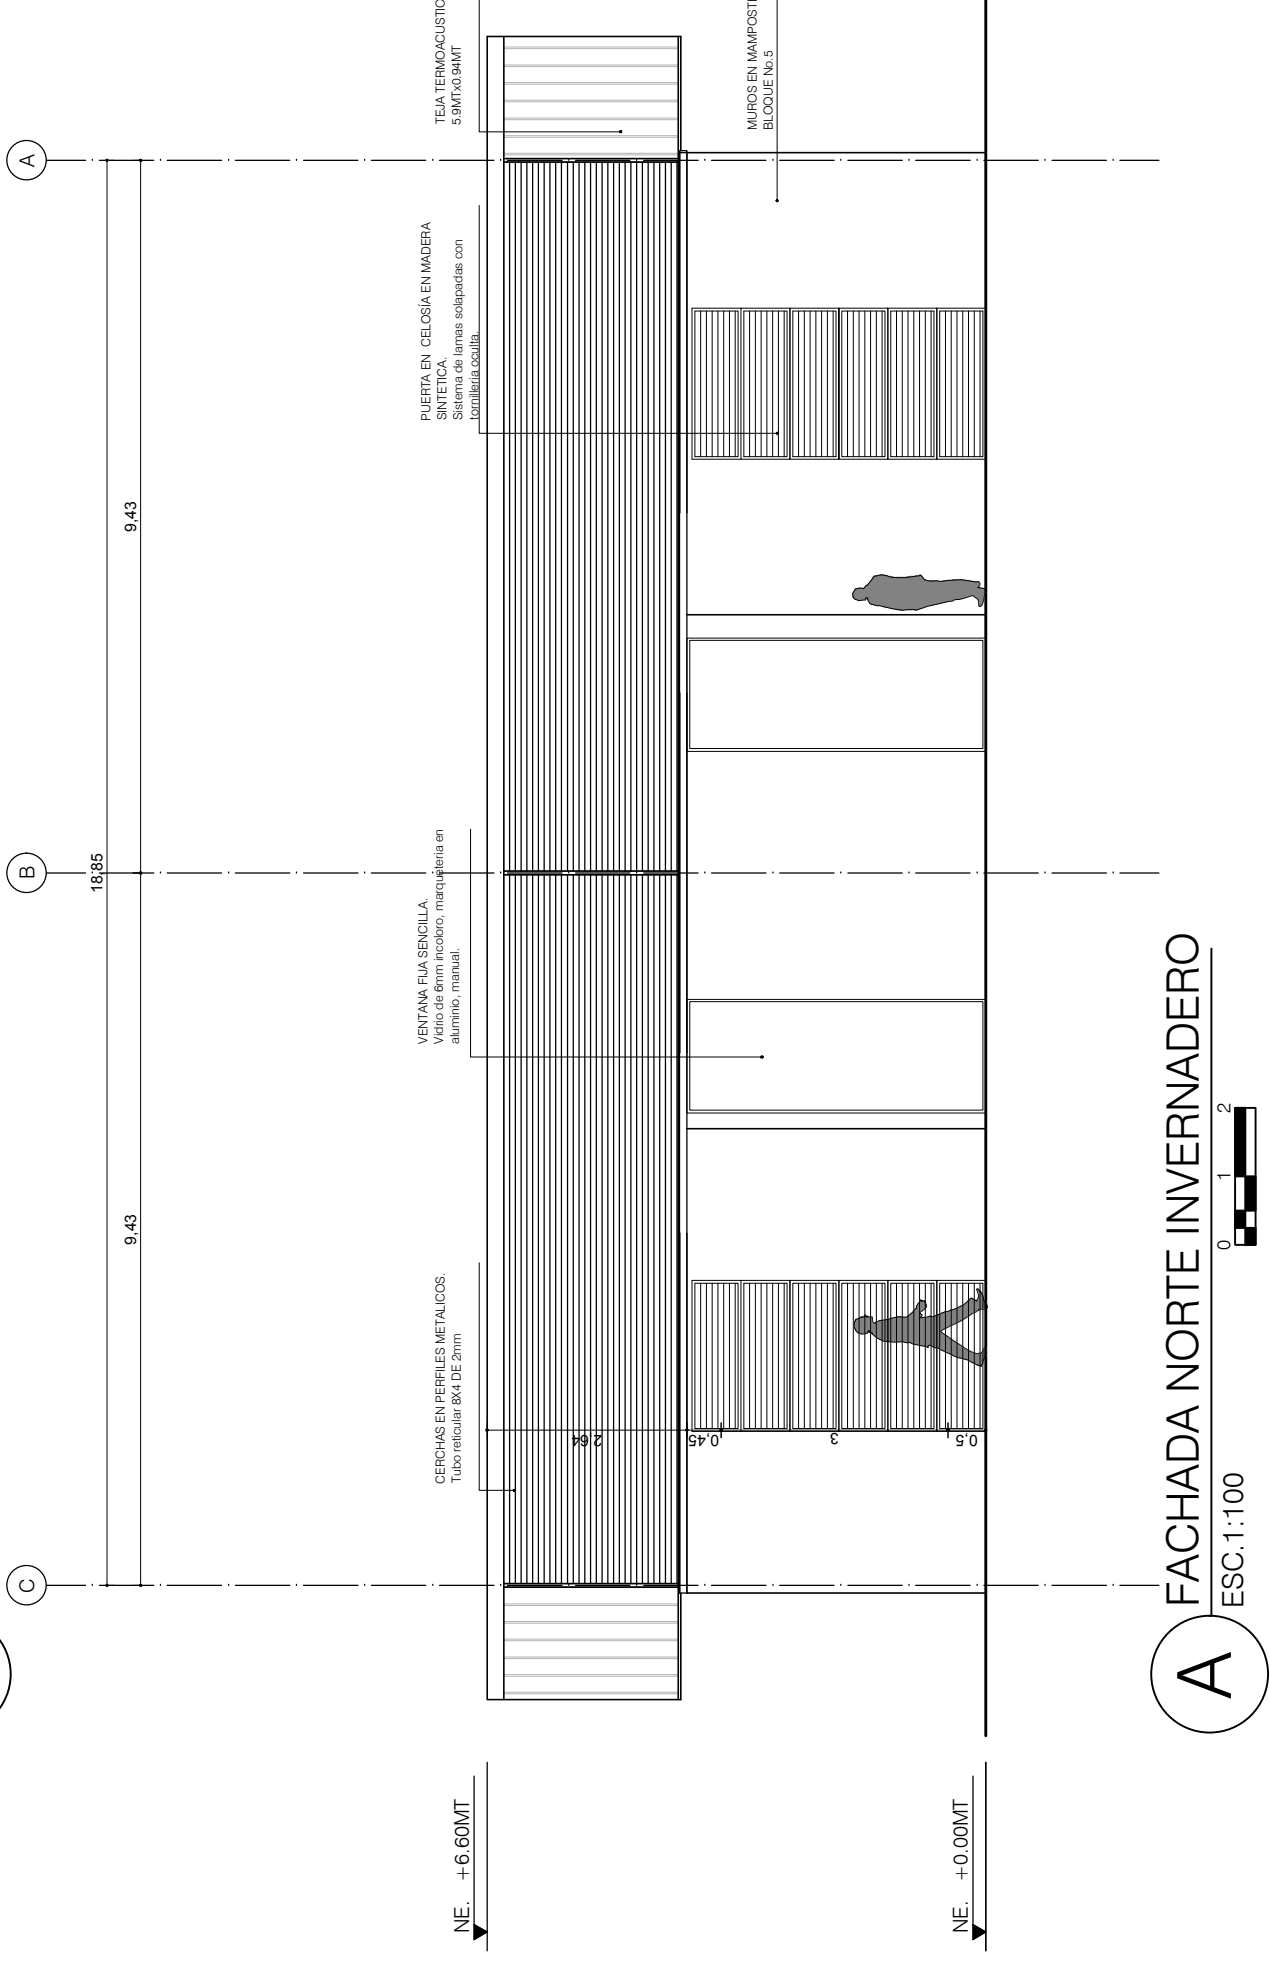

**A** FACHADA NORTE INVERNADERO  
ESCALA: 1:100