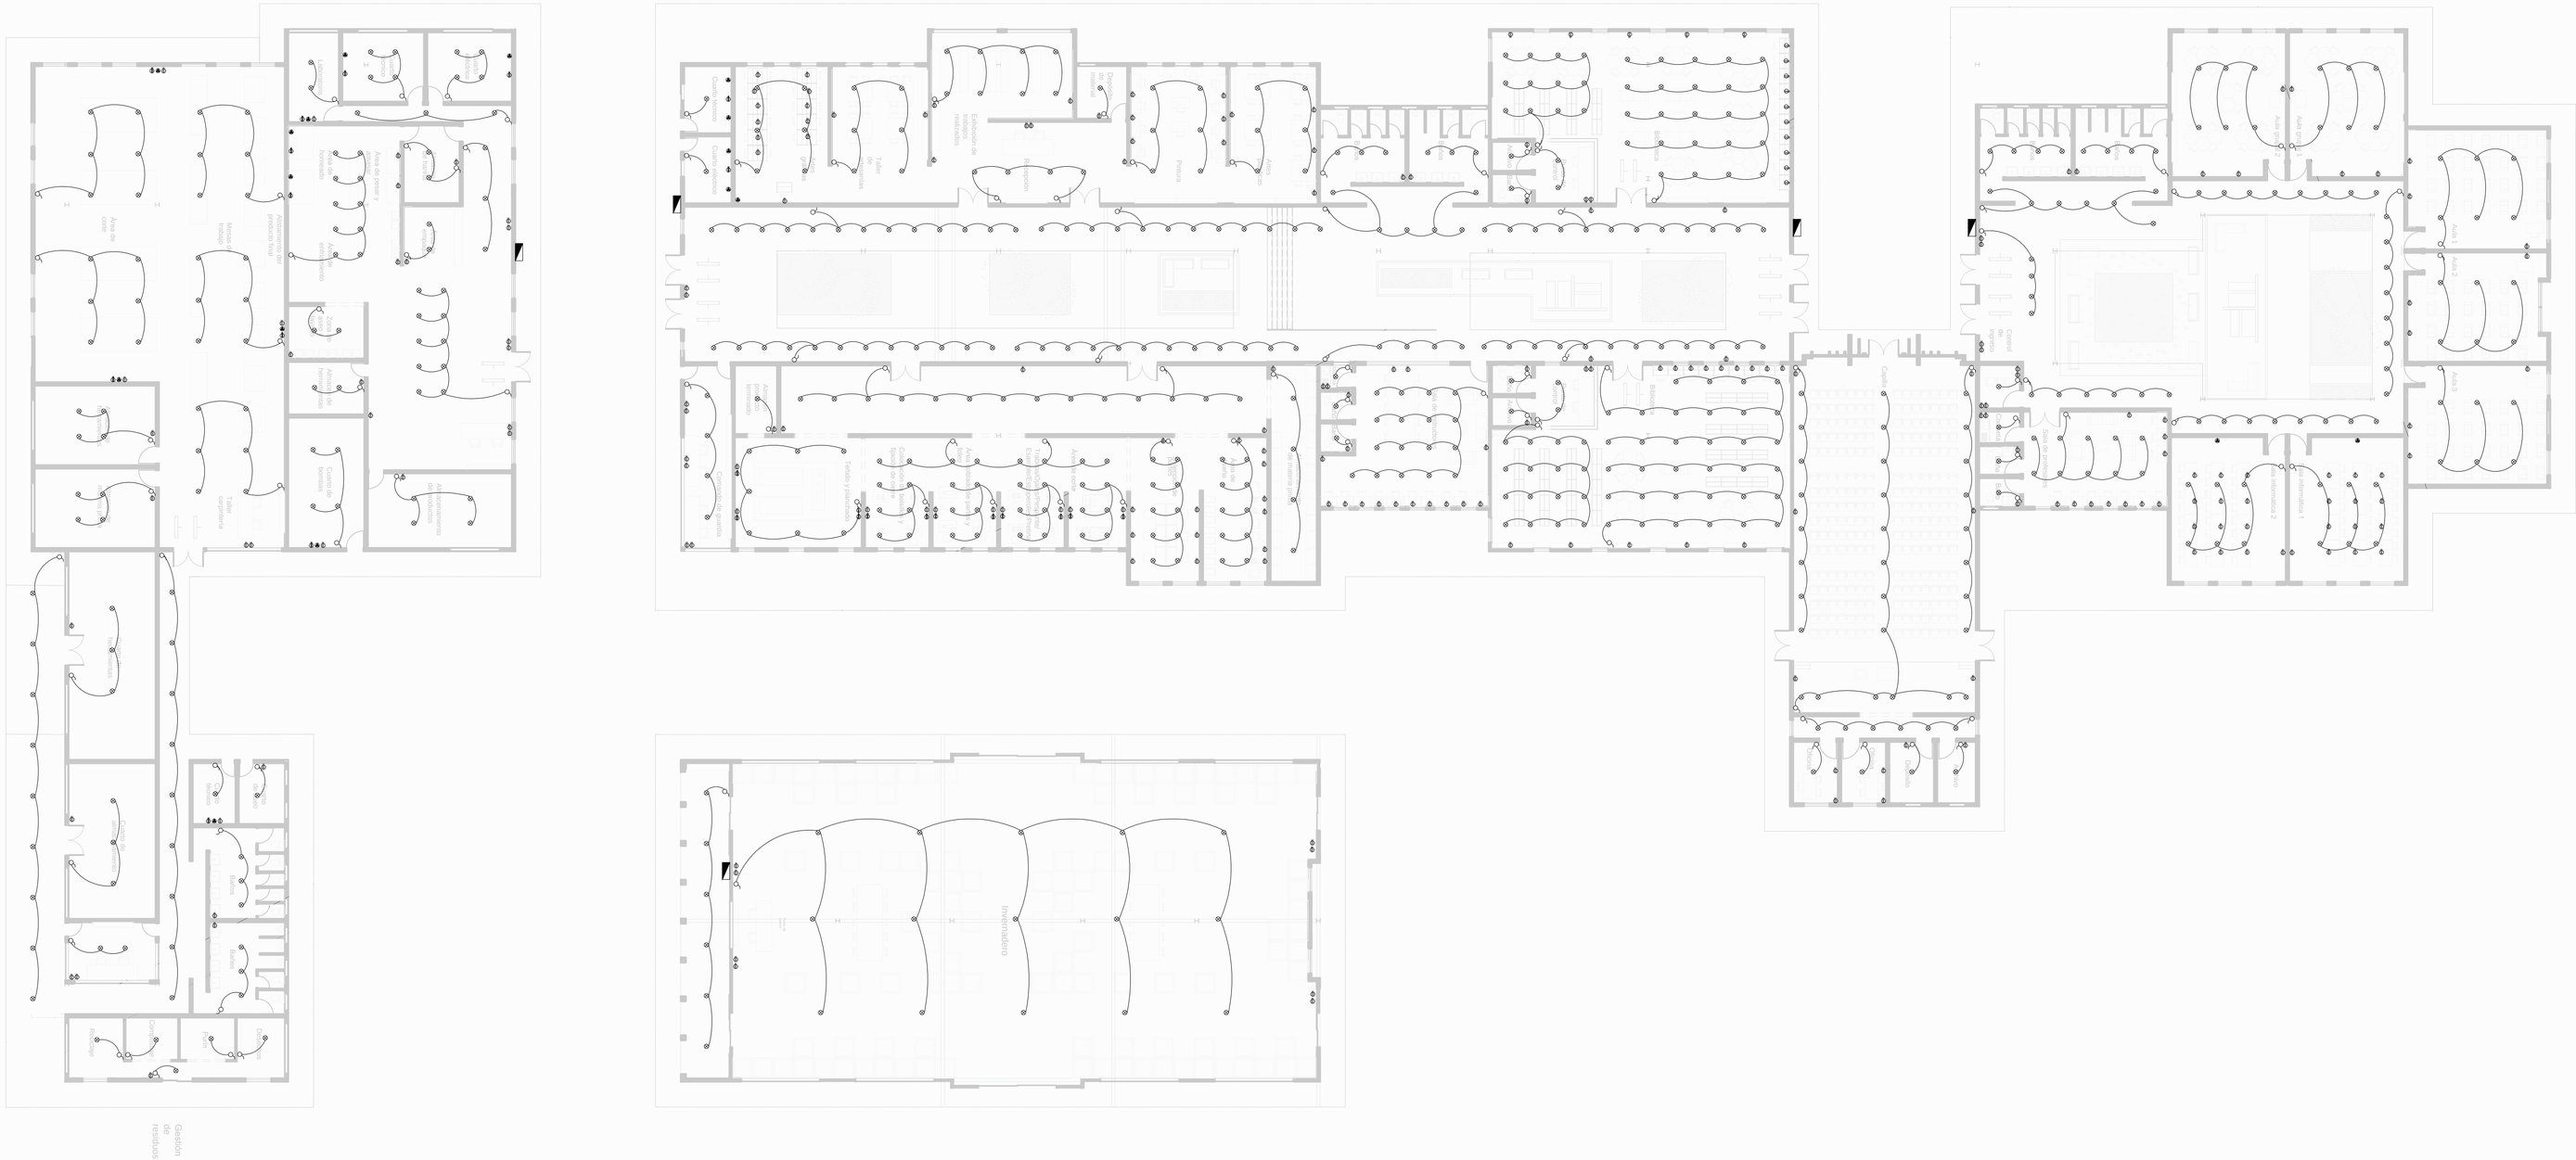

A PLANTA RED ELECTRICAS
ESC.1:200

CONVENCIONES

SIMBOLO	DESCRIPCION
	LÍNEAS DE ACCIÓN
	LÁMPARA INCANDESCENTE
	INTERRUPTOR
	TOMACORRIENTE MONOFÁSICO
	TOMACORRIENTE TRIFÁSICO
	TABLERO

REVISIÓN. | PLANO Nº. A-015 | PLANCHA Nº 01 5 | DE: 020

UNIVERSIDAD La Gran Colombia
Fundada en 1951

PROYECTO

SIMBIOSIS SOCIAL.
ESPACIOS PARA LA RESOCIALIZACIÓN MASCULINA EN UN CENTRO PENITENCIARIO DE MINIMA SEGURIDAD PARA EL SUROCCIDENTE DE COLOMBIA

CONVENCIONES.

Indicador del norte

B1 / AD-001 — Indicador de corte

ELABORACIÓN

C.C 1.073.248.701
C.C 1.022.415.970

CONTIENE
Planta de red electrncas

OBSERVACIONES

LOCALIZACION:
VÍA TELLO-NEIVA

ESCALA: INDICADA | FECHA: 31 05 19

REVISIÓN. | PLANO Nº. A-015 | PLANCHA Nº 01 5 | DE: 020