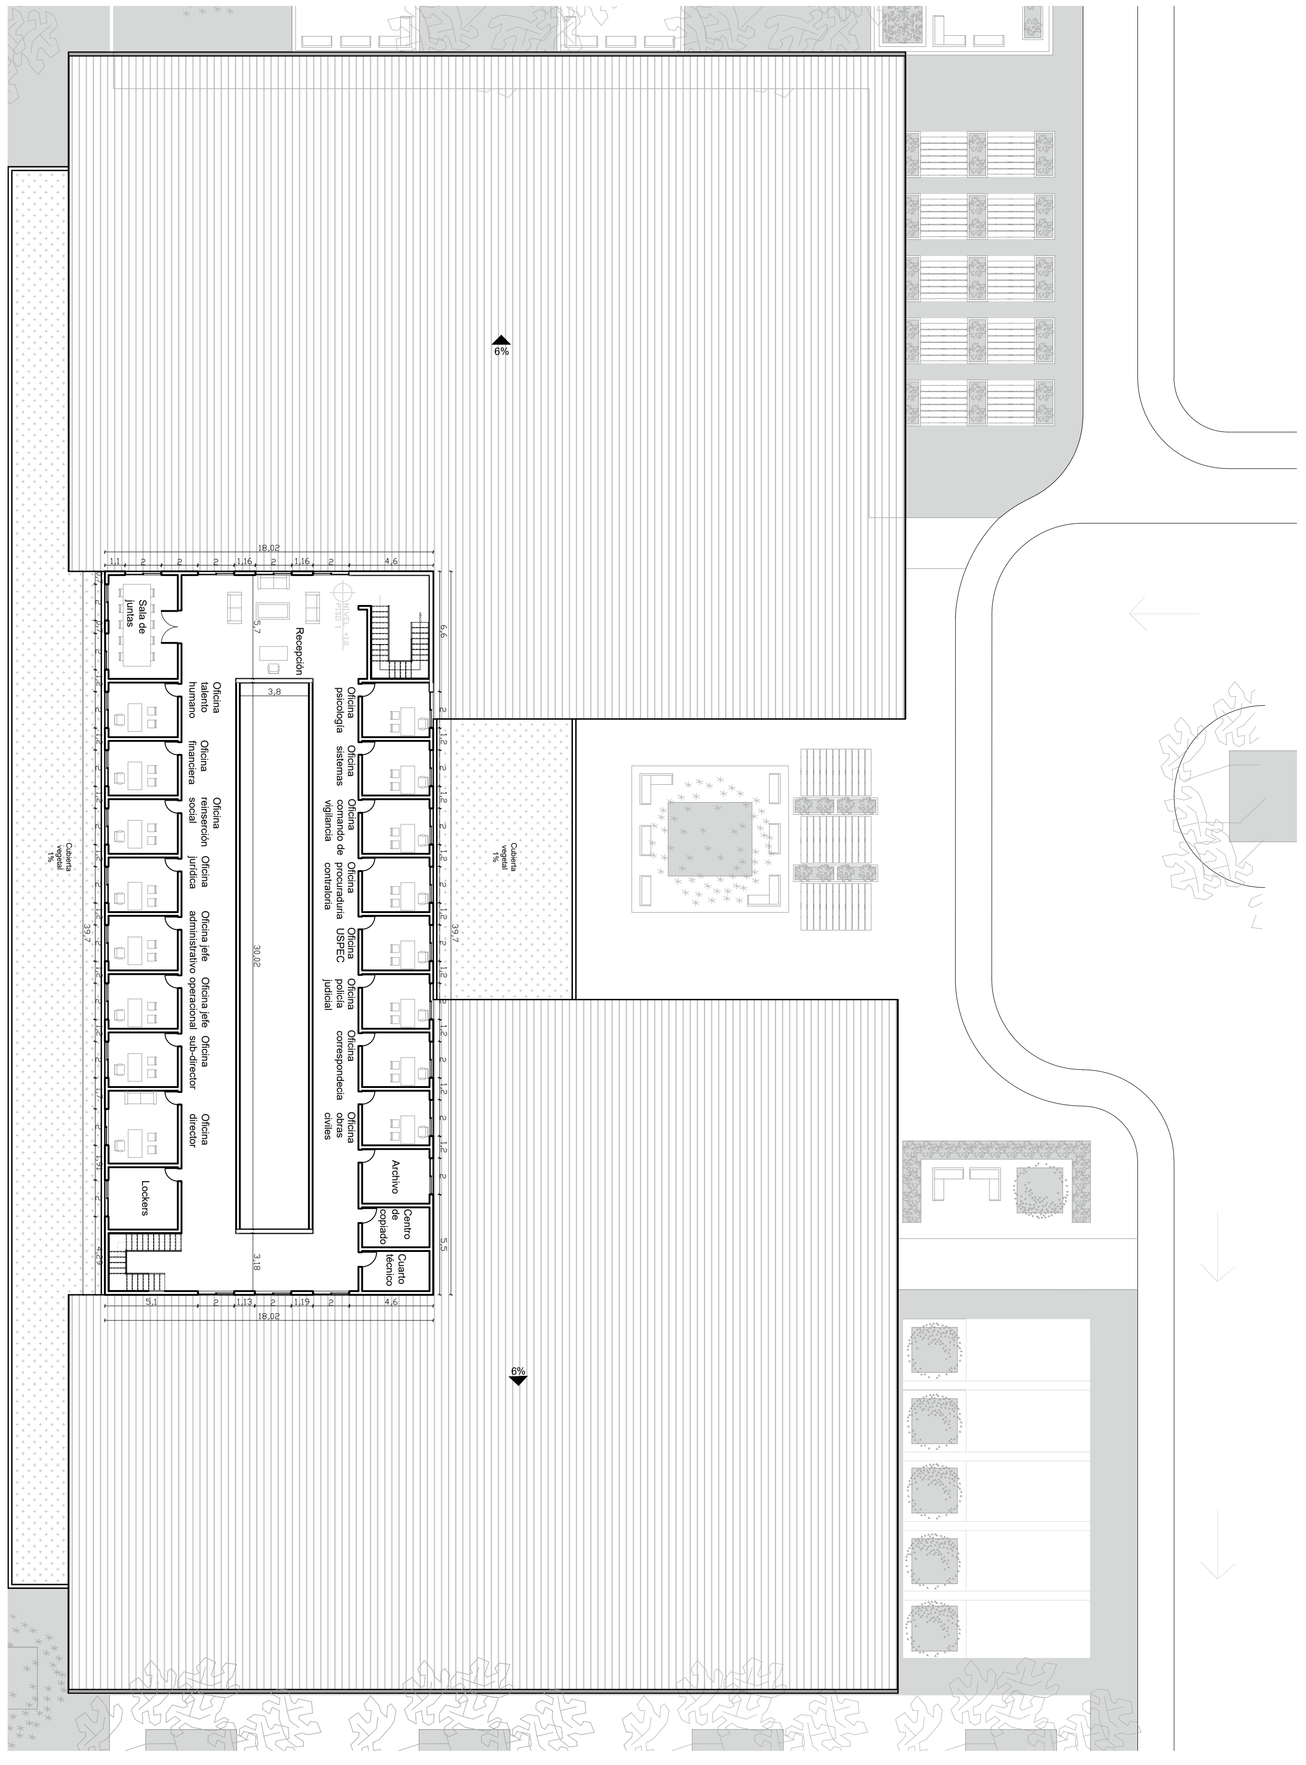

A PLANTA BLOQUE SEGURIDAD SEGUNDO NIVEL

ESC.1:200

0 1 2

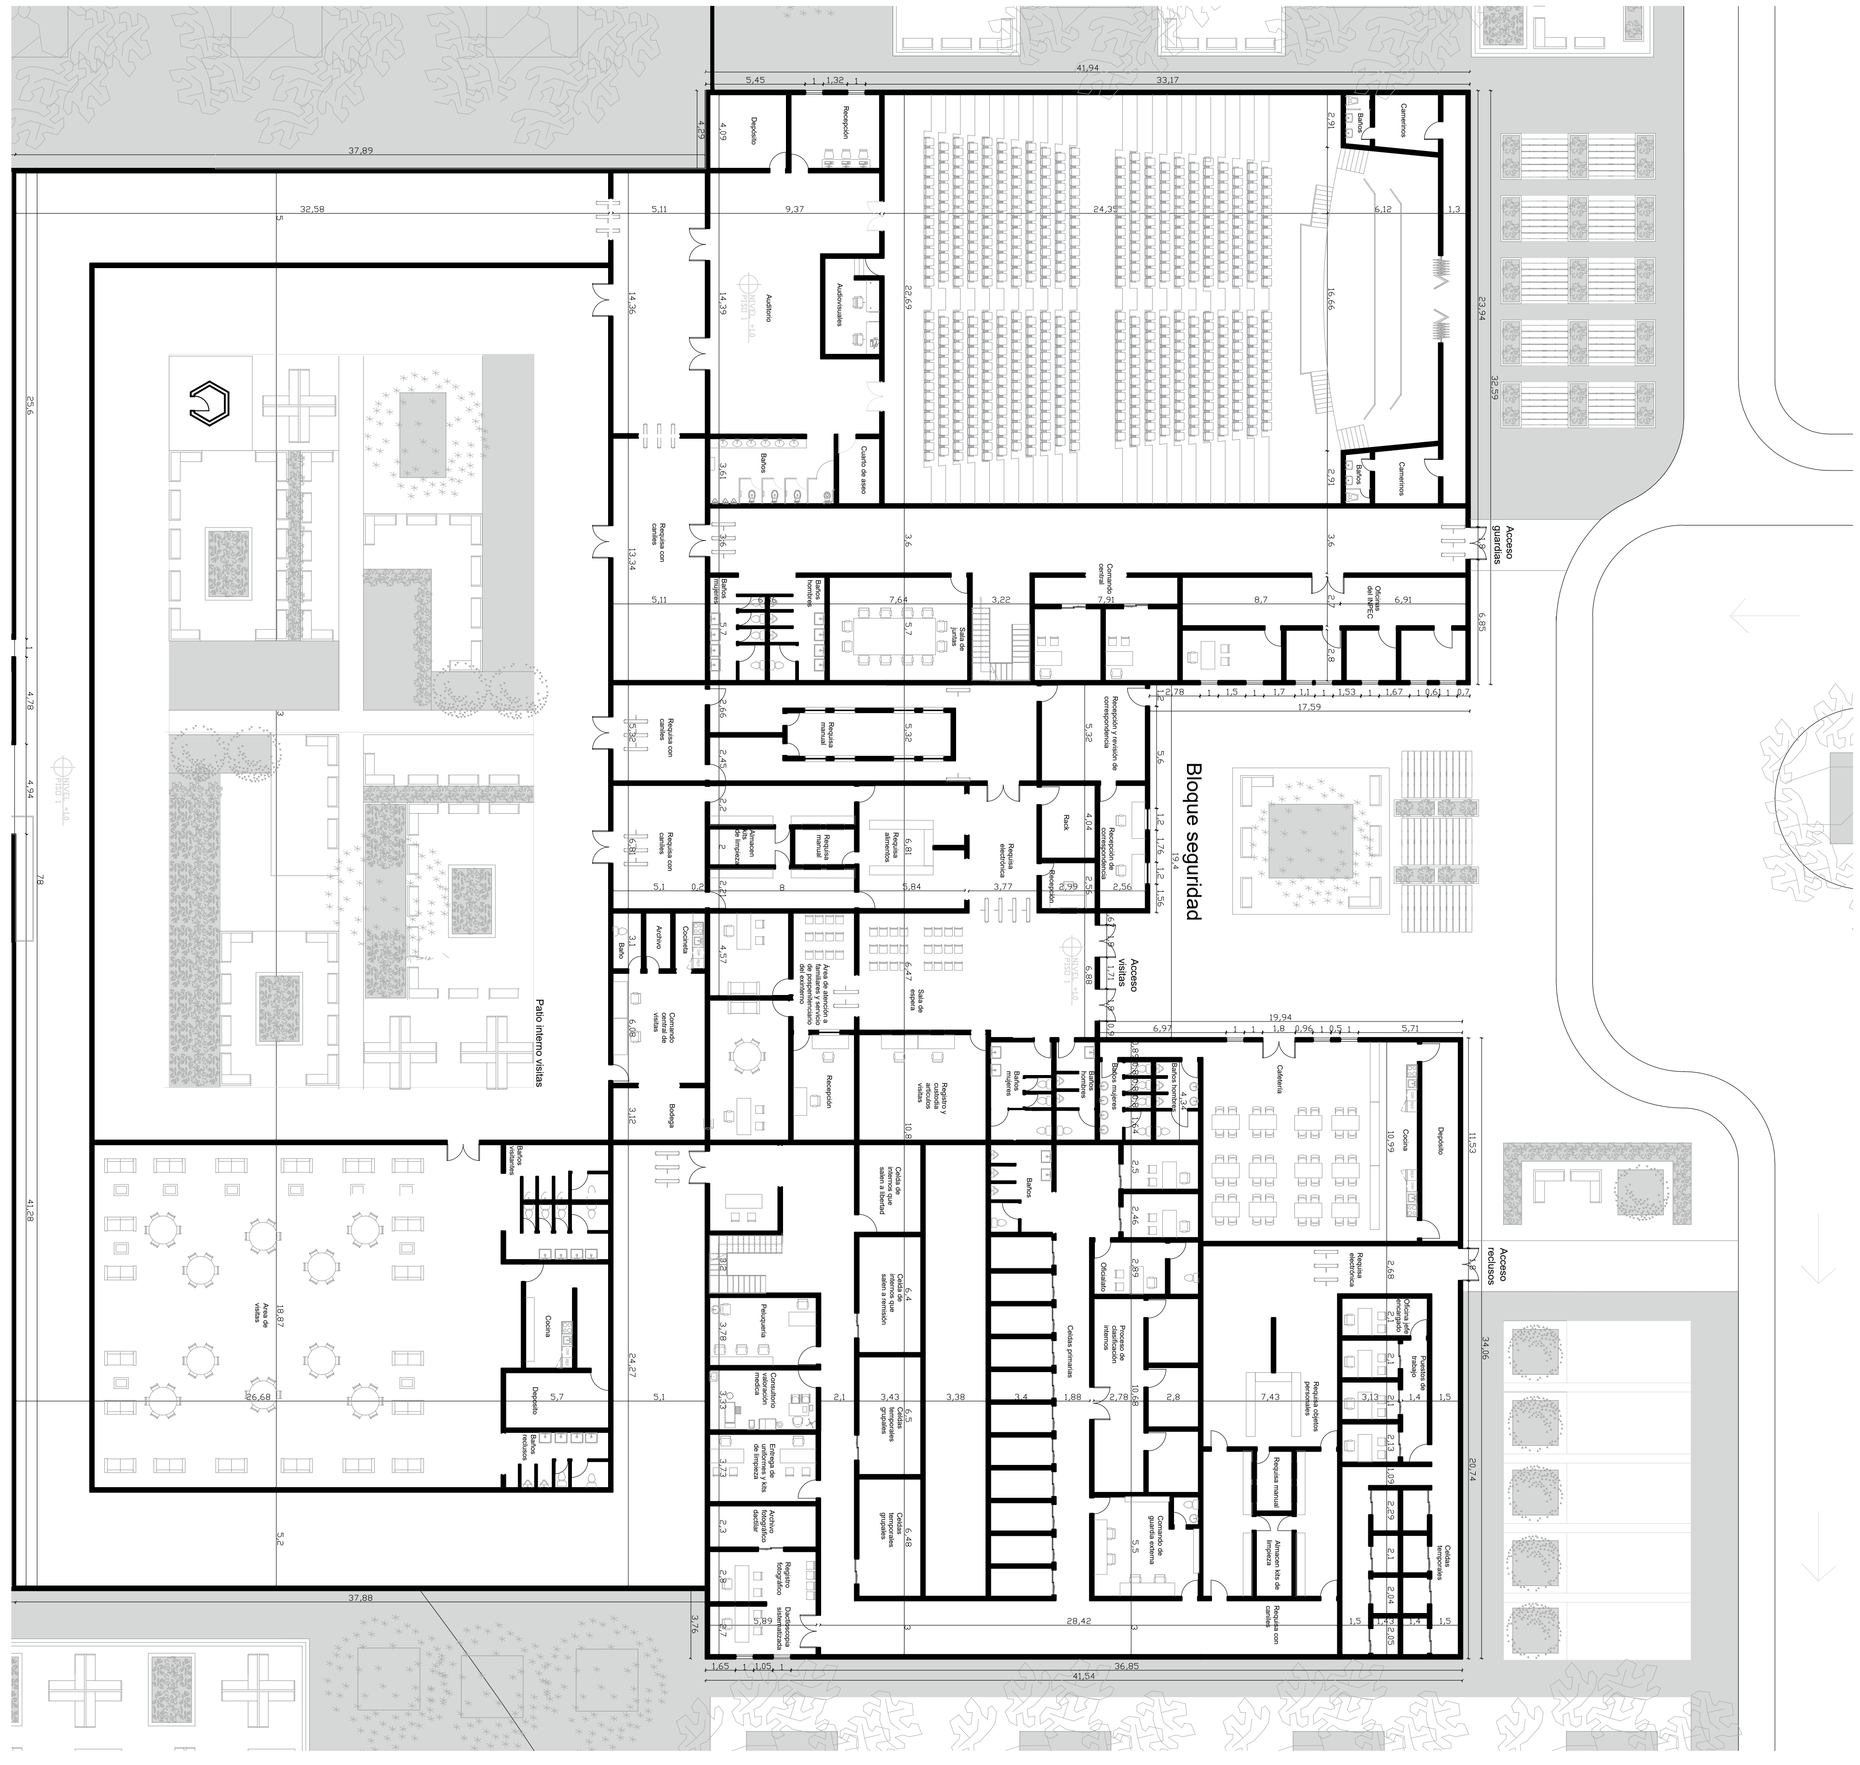

A PLANTA BLOQUE SEGURIDAD

ESC.1:200

0 1 2

UNIVERSIDAD La Gran Colombia

PROYECTO

SIMBIOSIS SOCIAL.
ESPACIOS PARA LA RESOCALIZACIÓN MASCULINA EN UN CENTRO PENITENCIARIO DE MÍNIMA SEGURIDAD PARA EL SUROCCIDENTE DE COLOMBIA

CONVENCIONES.

Indicador del norte

B | AD-001 Indicador de corte

ELABORACIÓN

C.c. 1.073.248.701
C.c. 1.022.415.970

CONTIENE

Planta bloque seguridad
Planta bloque seguridad 2do nivel

OBSERVACIONES

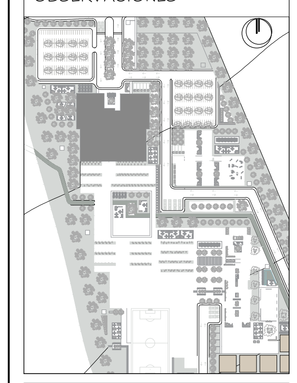

LOCALIZACION:
VÍA TELLO-NEIVA

ESCALA: INDICADA

FECHA: 31 05 19

REVISION.

PLANO N°. A-017

PLANCHA N°. 017

DE. 020

PLANO N°. 017 DE 020

PLANO N°. A-017

REVISION.