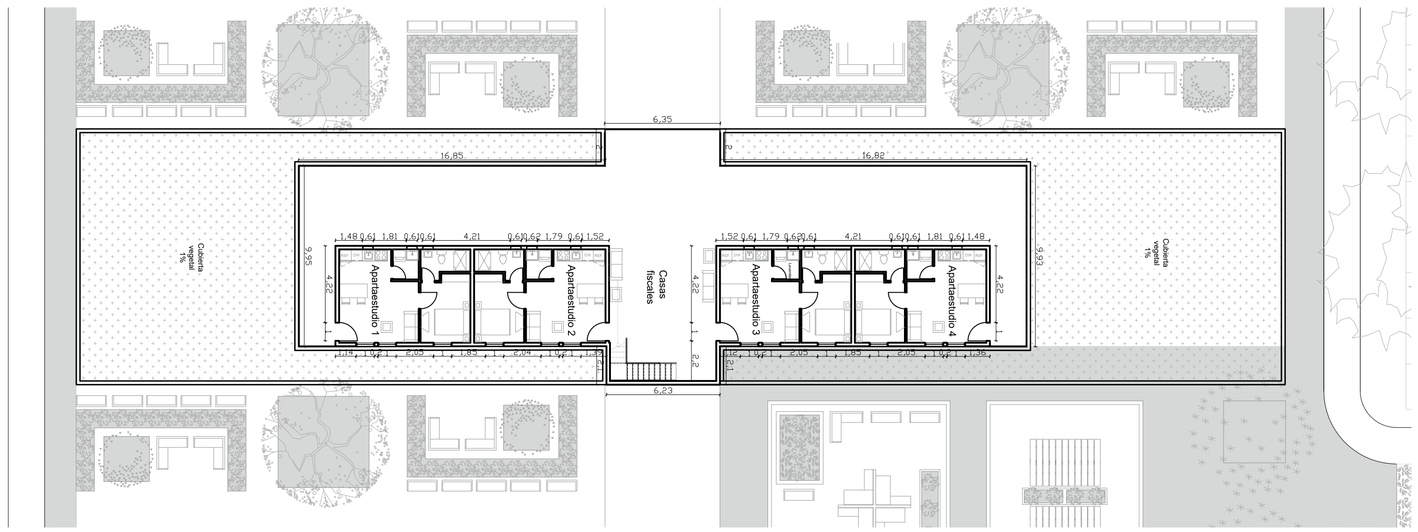

A PLANTA BLOQUE GUARDIAS SEGUNDO NIVEL
ESC.1:200

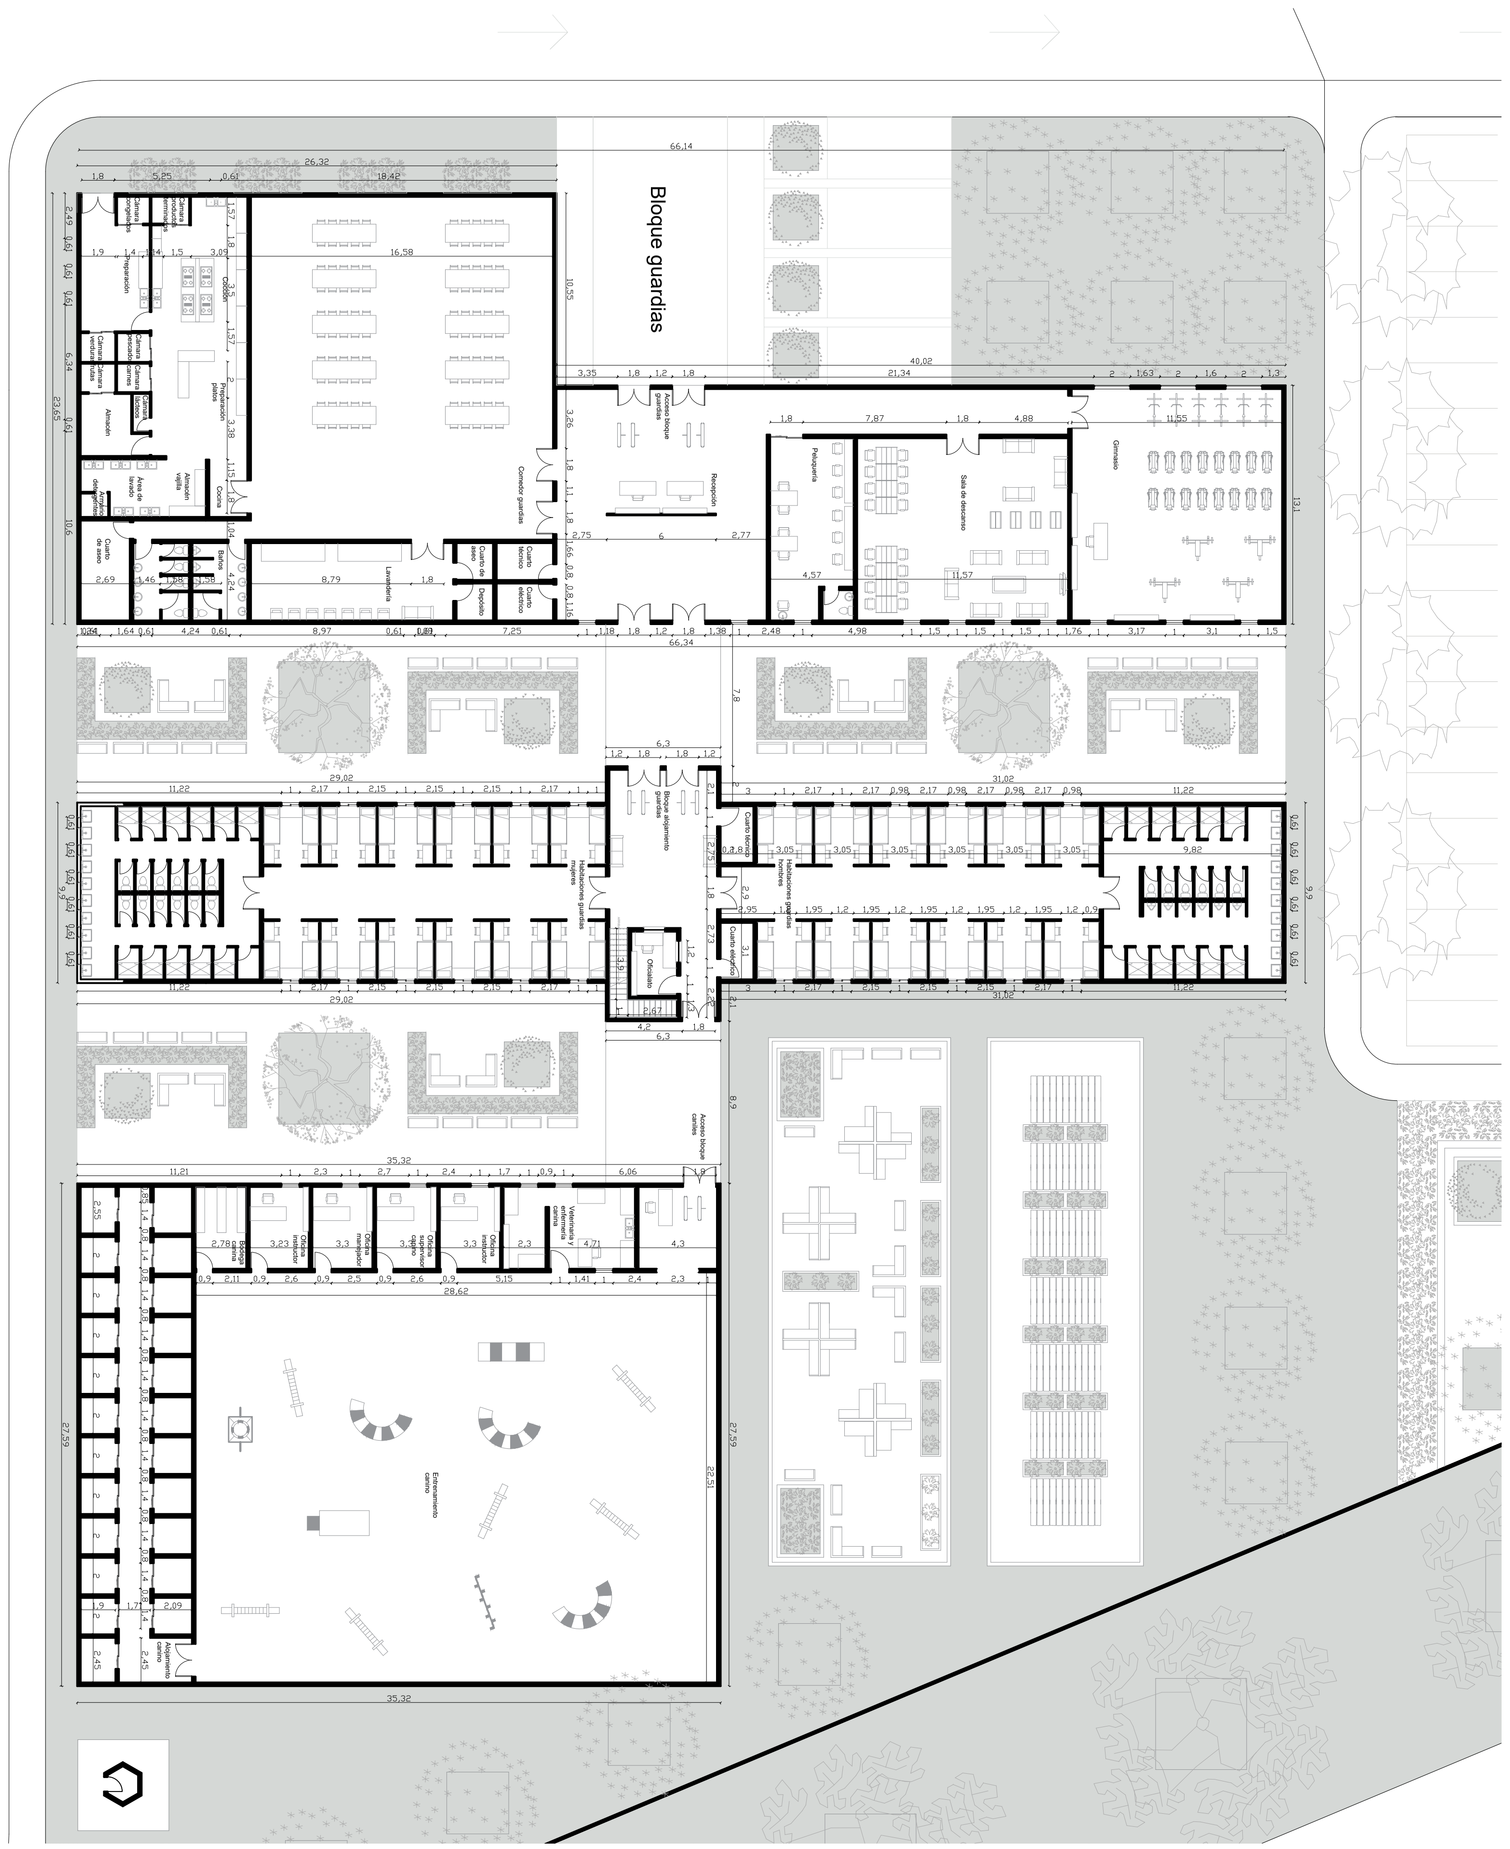

A PLANTA BLOQUE GUARDIAS
ESC.1:200

PROYECTO

SIMBIOSIS SOCIAL.
ESPACIOS PARA LA RESOCALIZACIÓN MASCULINA EN UN CENTRO PENITENCIARIO DE MÍNIMA SEGURIDAD PARA EL SUROCCIDENTE DE COLOMBIA

CONVENCIONES.

Indicador del norte

B1 AD-001 Indicador de corte

ELABORACIÓN

C.c. 1.073.248.701
C.c. 1.022.415.970

CONTIENE

Planta bloque guardias

OBSERVACIONES

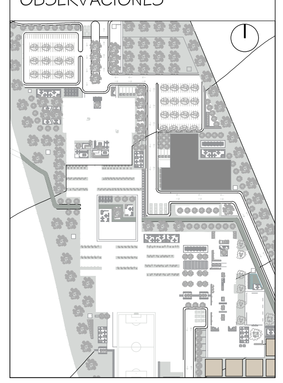

LOCALIZACION:
VÍA TELLO-NEIVA

ESCALA:	FECHA:
INDICADA	31 05 19

REVISION.	PLANO N°.	PLANCHA N° 020
	A-020	DE 020

REVISION. | PLANO N°. A-020 | PLANCHA N° 020 DE 020