


LOCALIZACION

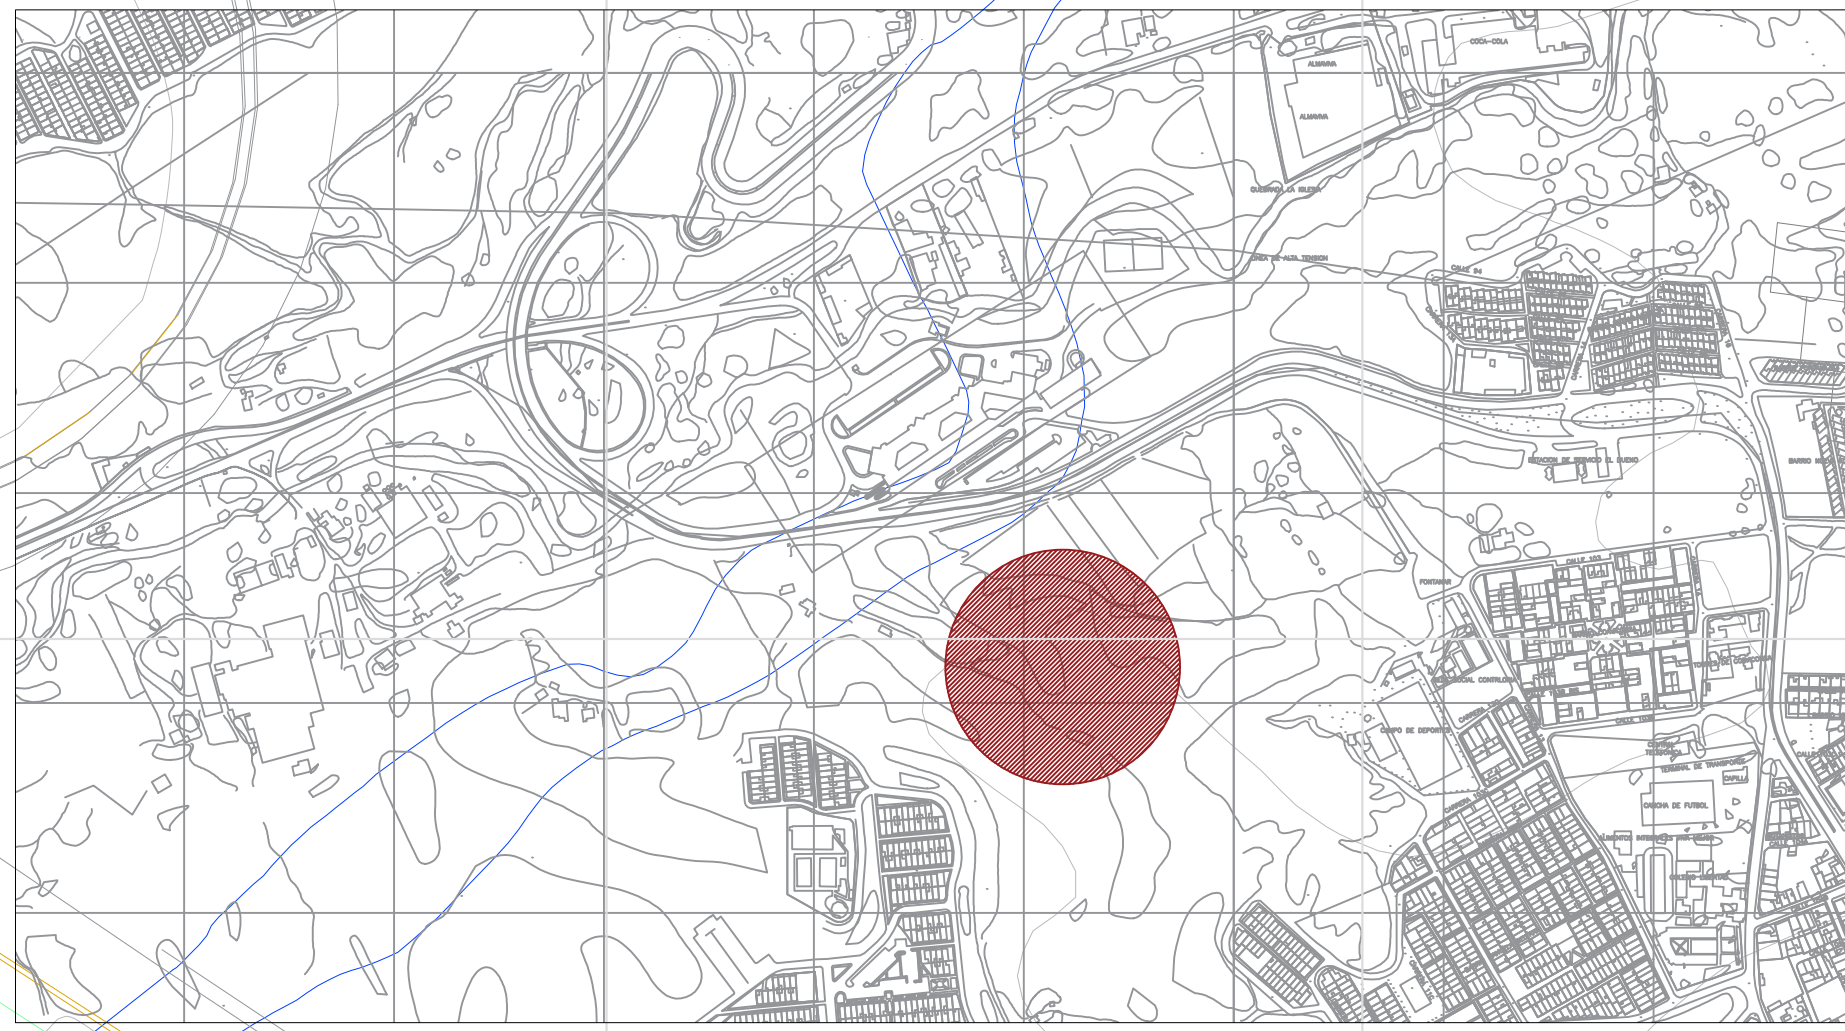


TERMINAL DE TRANSPORTE

TRANSVERSAL METROPOLITANA - Giron
TRANSVERSAL METROPOLITANA - Floriblanca

COMUNA 11

10 - V

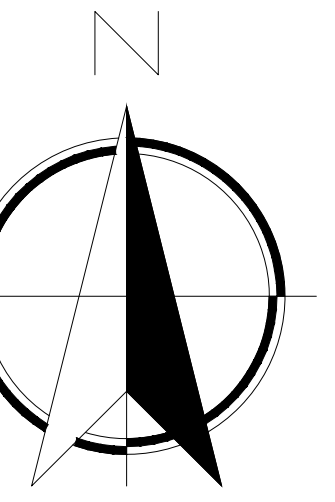

PROYECTO
HOSPITAL CARDIOVASCULAR PARA BUCARAMANGA
 Senderos curativos para el area metropolitana de Bucaramanga

CONTIENE:
 Planta Urbana Senderos curativos

ESTUDIANTES:
 Codigo: 01-1206

DOCENTE TITULAR:

TUTOR REPRESENTACIÓN

TUTOR ESTRUCTURAL

PLANOS DE REFERENCIA

Vs. Su APROBACIÓN

ARQUITECTO RESPONSABLE

ASESOR DE DISEÑO

ESCALA : 1: 750

DIBUJO

FECHA: 31/05/2019

ELABORACIÓN

PLANO:

A - 01

Materiales utilizados en el espacio público

| Materiales | Características |
|--|--|
| Adoquin Ecologico | El adoquin ecologico tiene un impacto ambiental positivo al ayudar en la prevención de inundaciones, retención de agua lluvia, de gases, absorción de dióxido de carbono, contaminación en las aguas de filtrado y tratamiento del agua lluvia por medio de la recolección de partículas en suspensión, como: polvo, plagas e insecticidas. |
| Adoquin español | Usa: Piedra Características: Materiales, colores, locales comerciales, restaurantes, hoteles, Centros educativos, Almacenes de arriendo para patrimonio, decoración o acortar tiempo de espera y mejorar la experiencia del cliente, dependiendo de su espacio. Colores: Negro, Gris, Verde, Rojo, Blanco, Marrón, Negro, Gris, Verde, Rojo, Blanco, Marrón. |
| Adoquin en ladrillo de concreto | El ladrillo en concreto se puede usar para todo tipo de trabajo, desde el pavimento hasta el revestimiento exterior de fachadas, desde el revestimiento de muros de sótano hasta el revestimiento de fachadas, con solo variar el espesor de la estructura de soporte (dunas, muelles y muros de contención). |
| Losas en concreto | Losas en concreto fabricado, utilizado en rampas y franjas de acceso o salida vehicular, pavimentación, capacidad de carga de 10 toneladas, vehicular, resistentes y casos especiales de árboles de la mano, con faja. |
| Césped Bermuda (Cynodon dactylon) | El césped bermuda es una especie de gramínea, es la variedad más usada para cubrir grandes áreas, es resistente a la sequía, crece rápido y es muy resistente a los cortes, es ideal para jardines, parques y áreas verdes. |
| Capa Asfáltica | Red de coberturas a nivel de andén. |

Area Total del Hospital

| Zona | M2 |
|----------------------------------|-----------------|
| Servicios generales | 1979,41 |
| Urgencias | 1763,23 |
| Hospitalización | 11079,35 |
| Consulta Externa | 1618,04 |
| Cirugía | 1132,32 |
| Unidad de cuidados intensivos | 896,86 |
| Servicios de apoyo | 1309,32 |
| Servicios administrativos | 1305,57 |
| Cuarto de maquinas | 1247,63 |
| Parqueaderos | 7547,66 |
| Auditorio y salones polivalentes | 1652,72 |
| Total | 31532,15 |

Normativa Urbana POT Bucaramanga

| | |
|---|------------------------------------|
| Tipología desde primer piso | Básica C |
| Edificabilidad permitida | Frente Predio Todos los predios |
| Indice de ocupación maxima | 0,50 |
| Indice de construcción maxima | 2 |
| Altura maxima permitida (Numero de pisos) | 9 |
| Tipología edificatoria | Aislada |
| Aislamiento | 10 Metros |

A01 **Planta Urbana Senderos curativos**
 ESCALA 1:750