

PROYECTO  
HOSPITAL CARDIOVASCULAR  
PARA BUCARAMANGA  
Senderos curativos para el area  
metropolitana de Bucaramanga

CONTIENE:  
Planta Cubo auditorio  
Cortes cubo auditorio  
Fachadas cubo auditorio

ESTUDIANTES:  
Codigo: 01-i206

DOCENTE TITULAR:

TUTOR REPRESENTACIÓN

TUTOR ESTRUCTURAL

PLANOS DE REFERENCIA


Vl. Bn. APROBACION	Vl. Bn. PROPIETARIO
ARQUITECTO RESPONSABLE	ARQUITECTO CONSTRUCTORA
ASESOR DE DISEÑO	ASESOR

ESCALA:  
1: 350


FECHA:  
31/05/2019

DIBUJO:  
ELABORACION


A15 Planta Primer nivel  
ESCALA 1:350

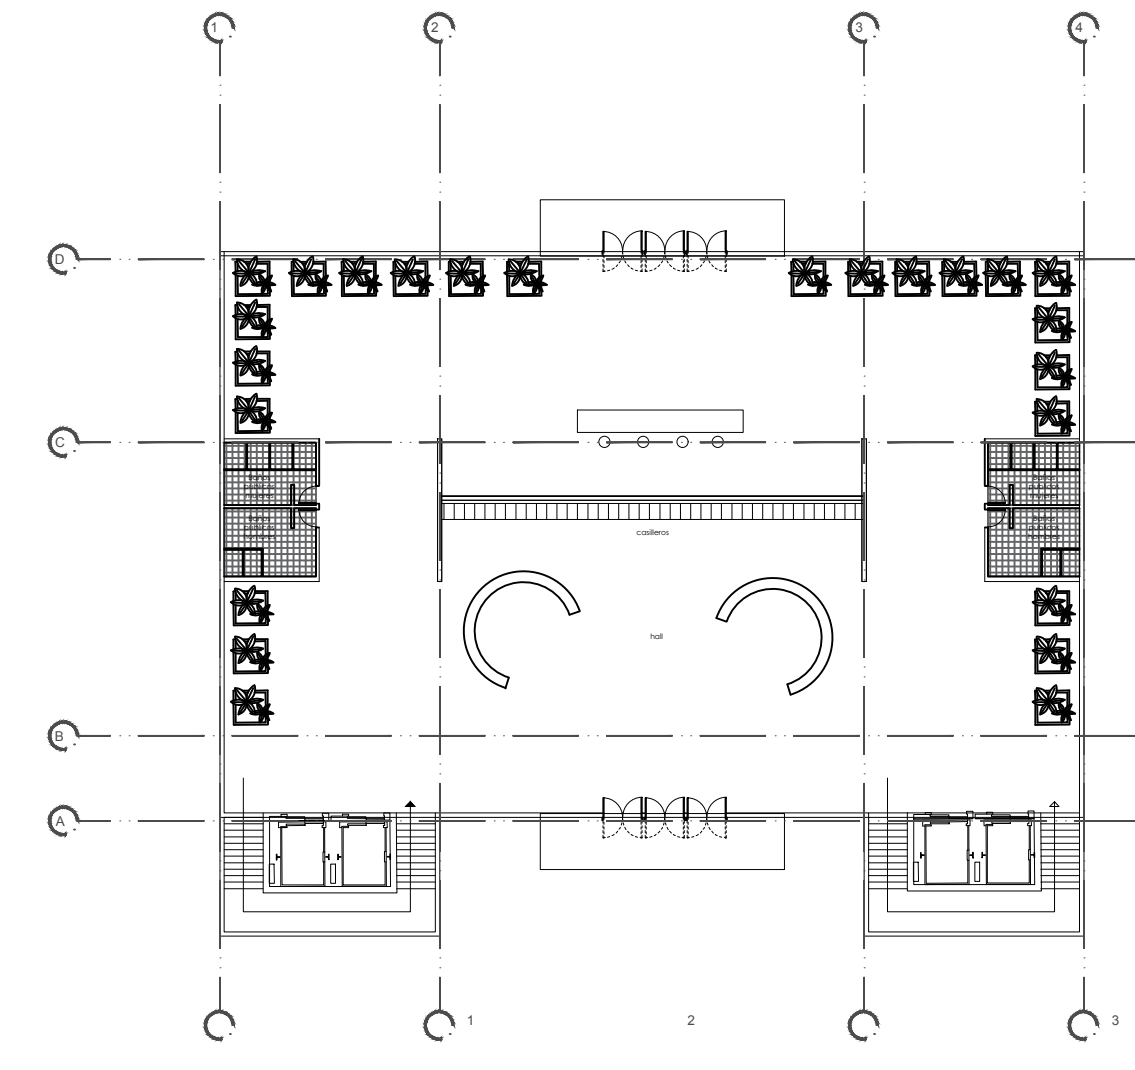



A15 Planta Segundo nivel  
ESCALA 1:350

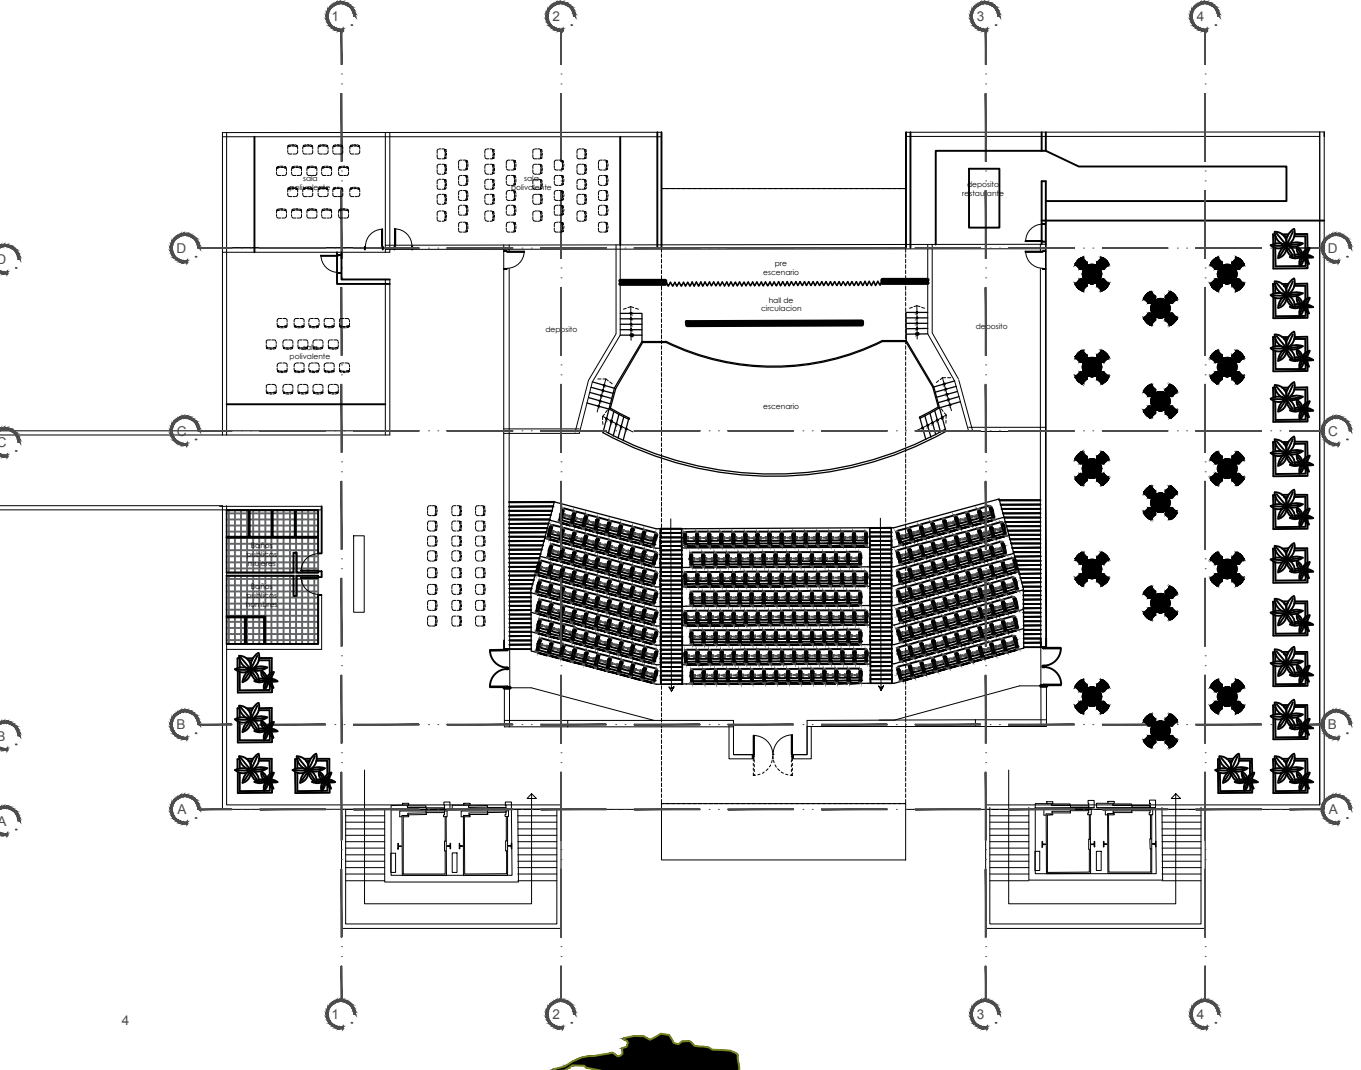


A15 Planta Tercer nivel  
ESCALA 1:350

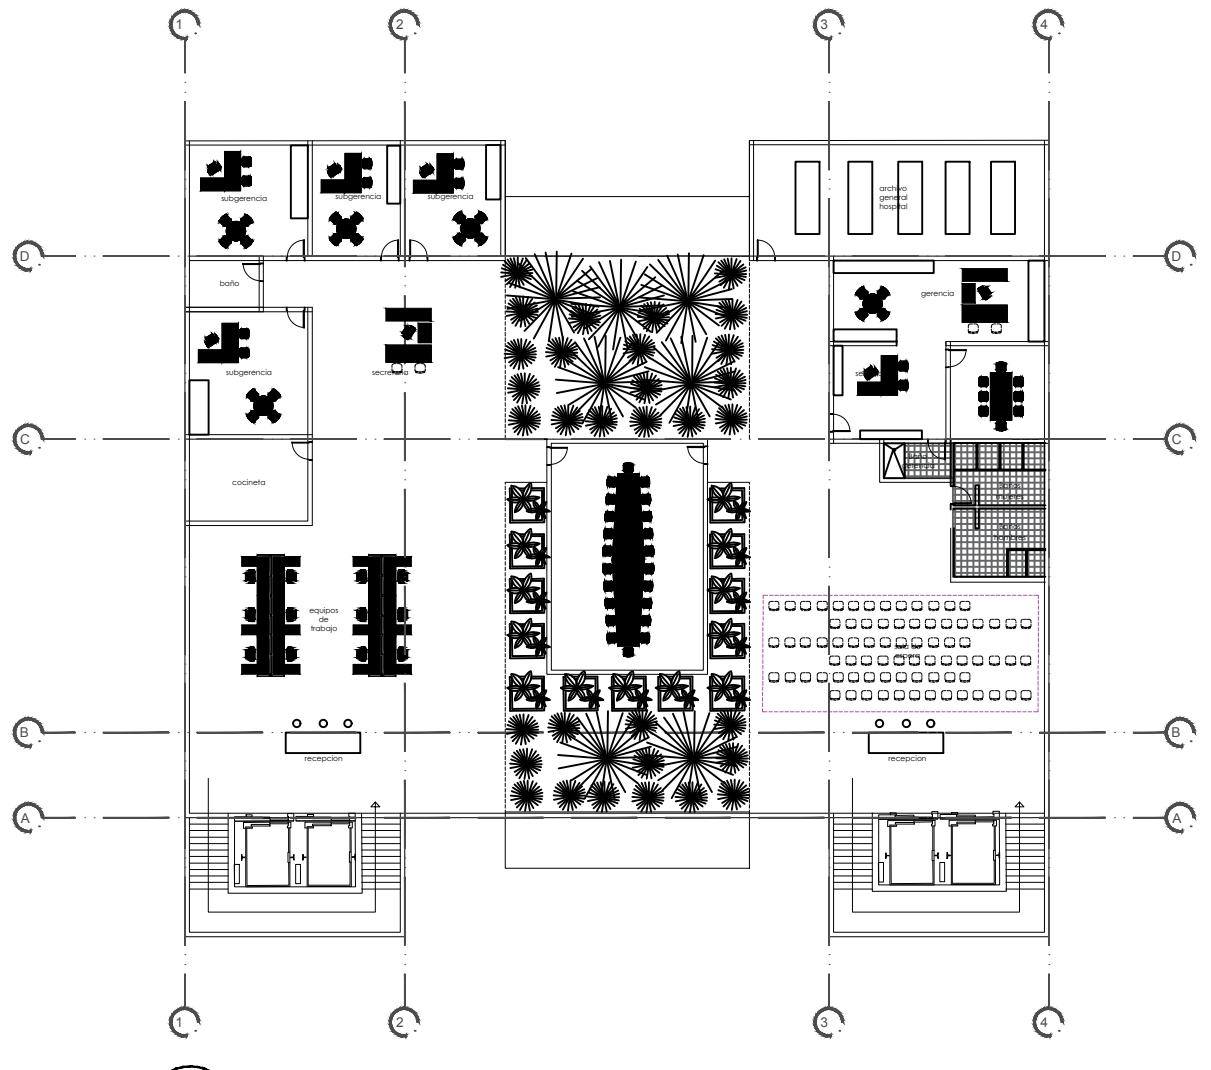


A15 Planta Cubiertas  
ESCALA 1:350

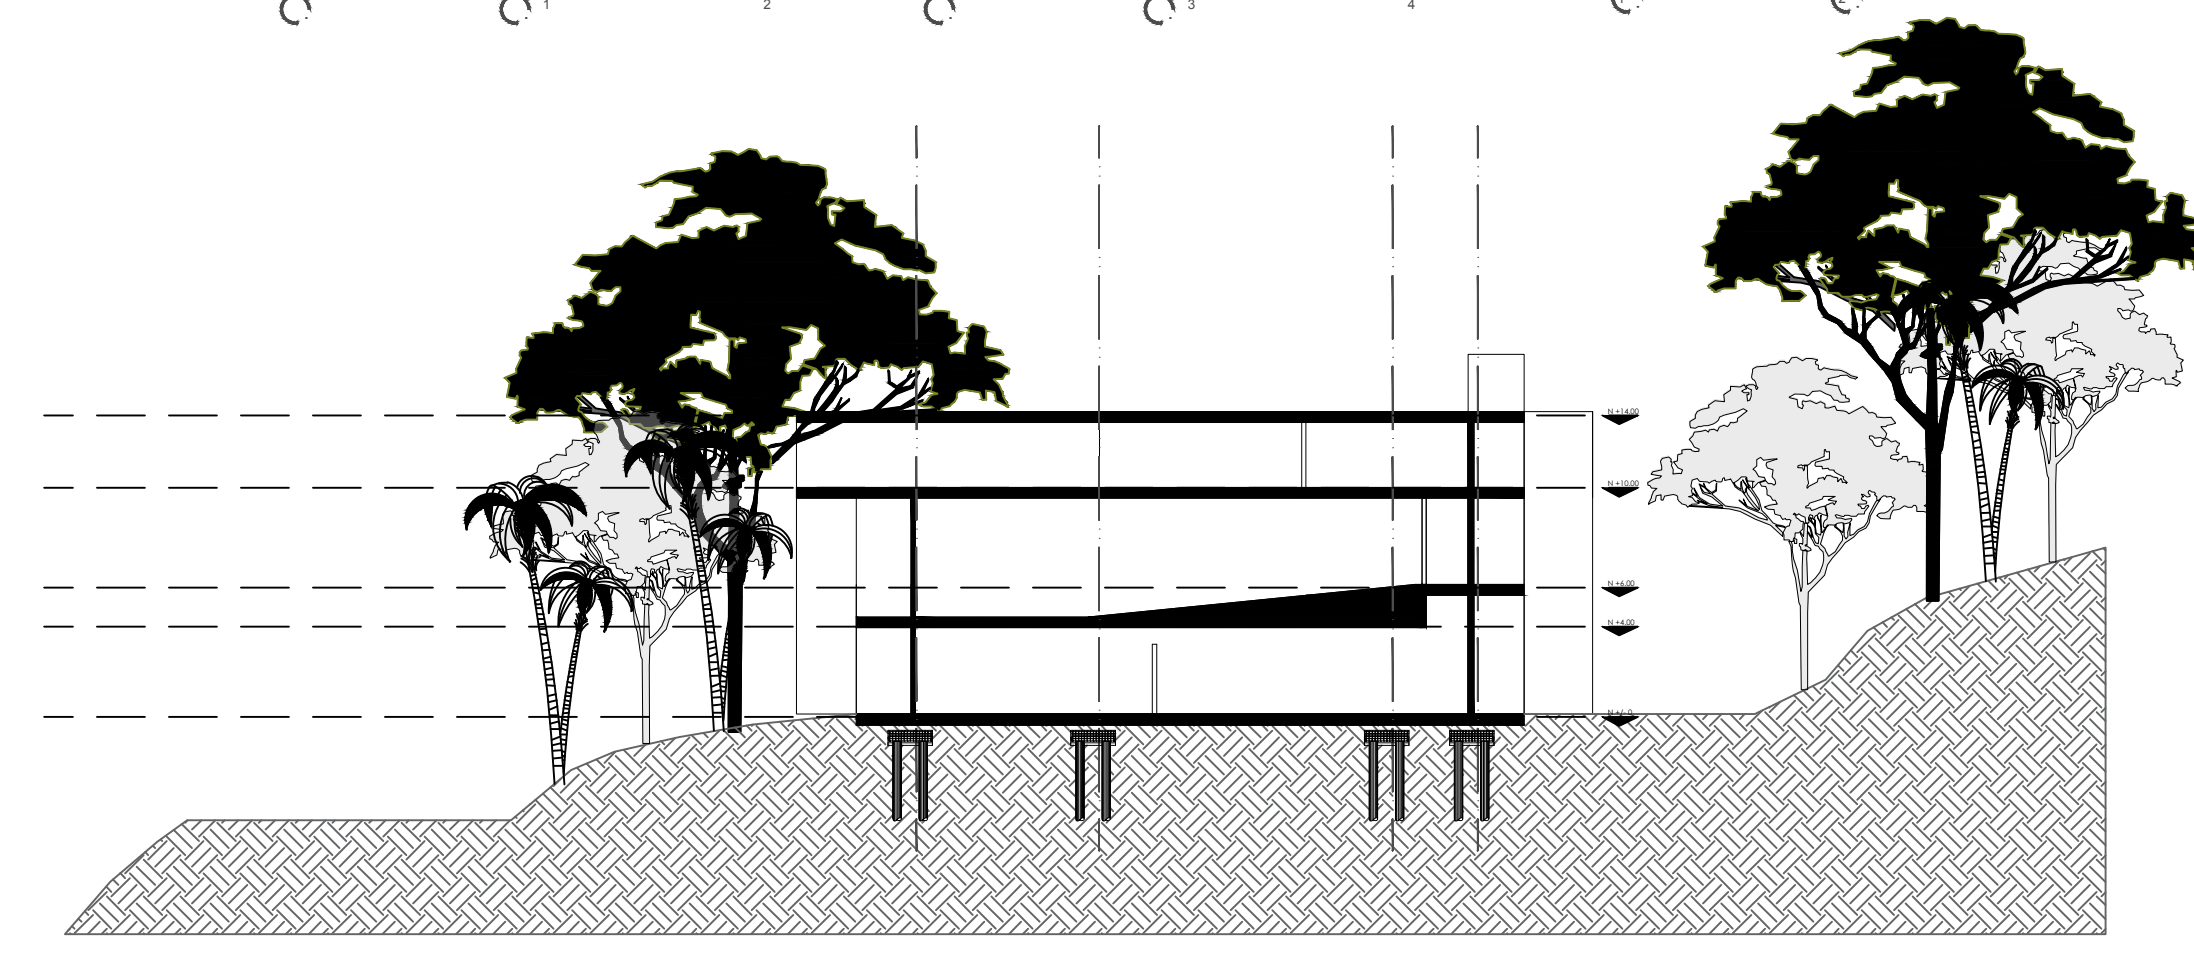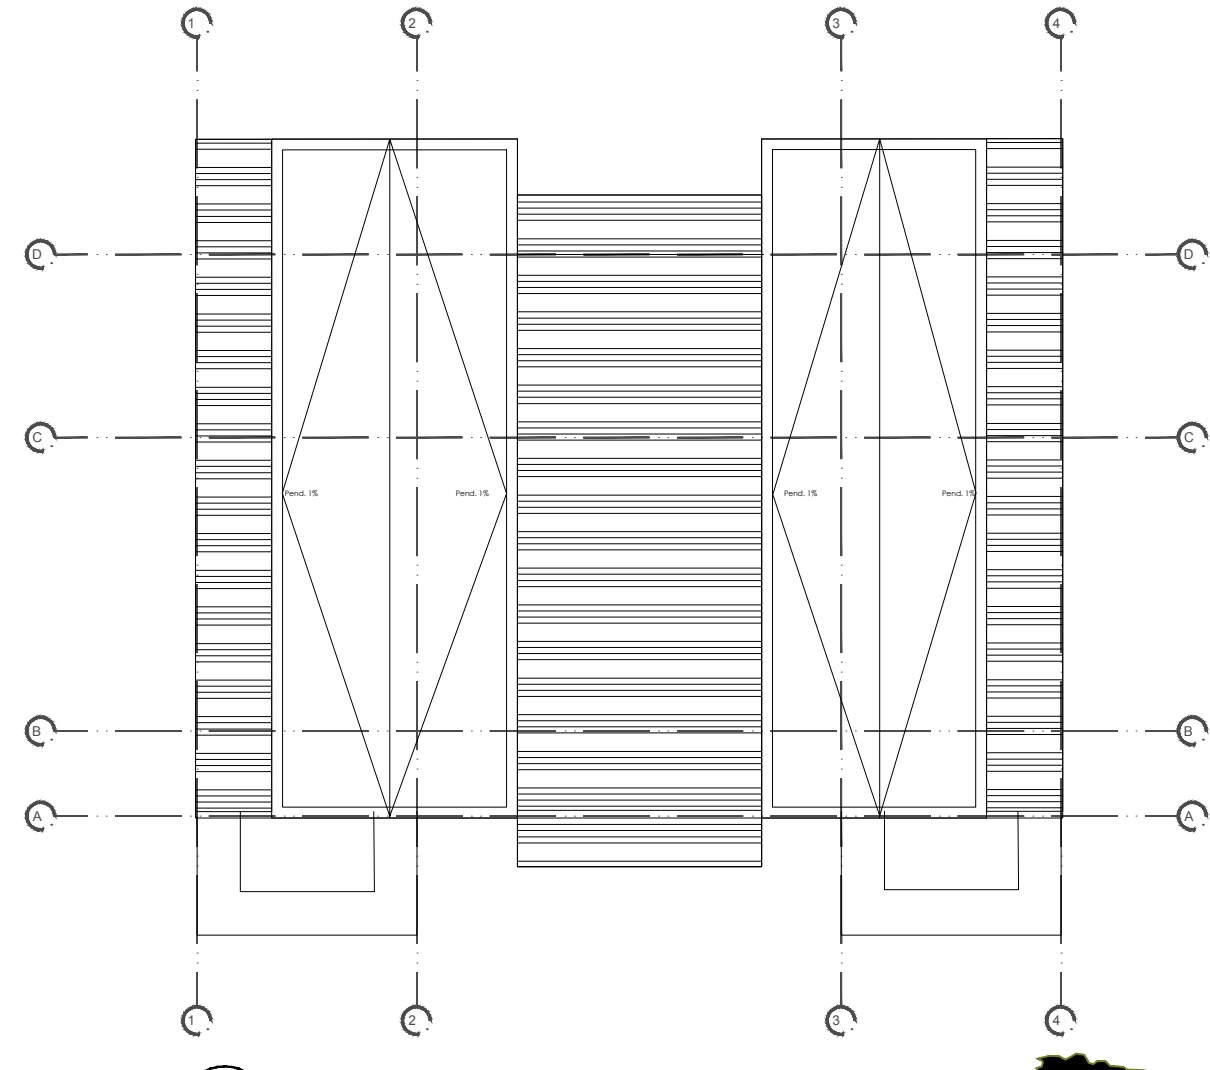


A15 Corte A-A  
ESCALA 1:350

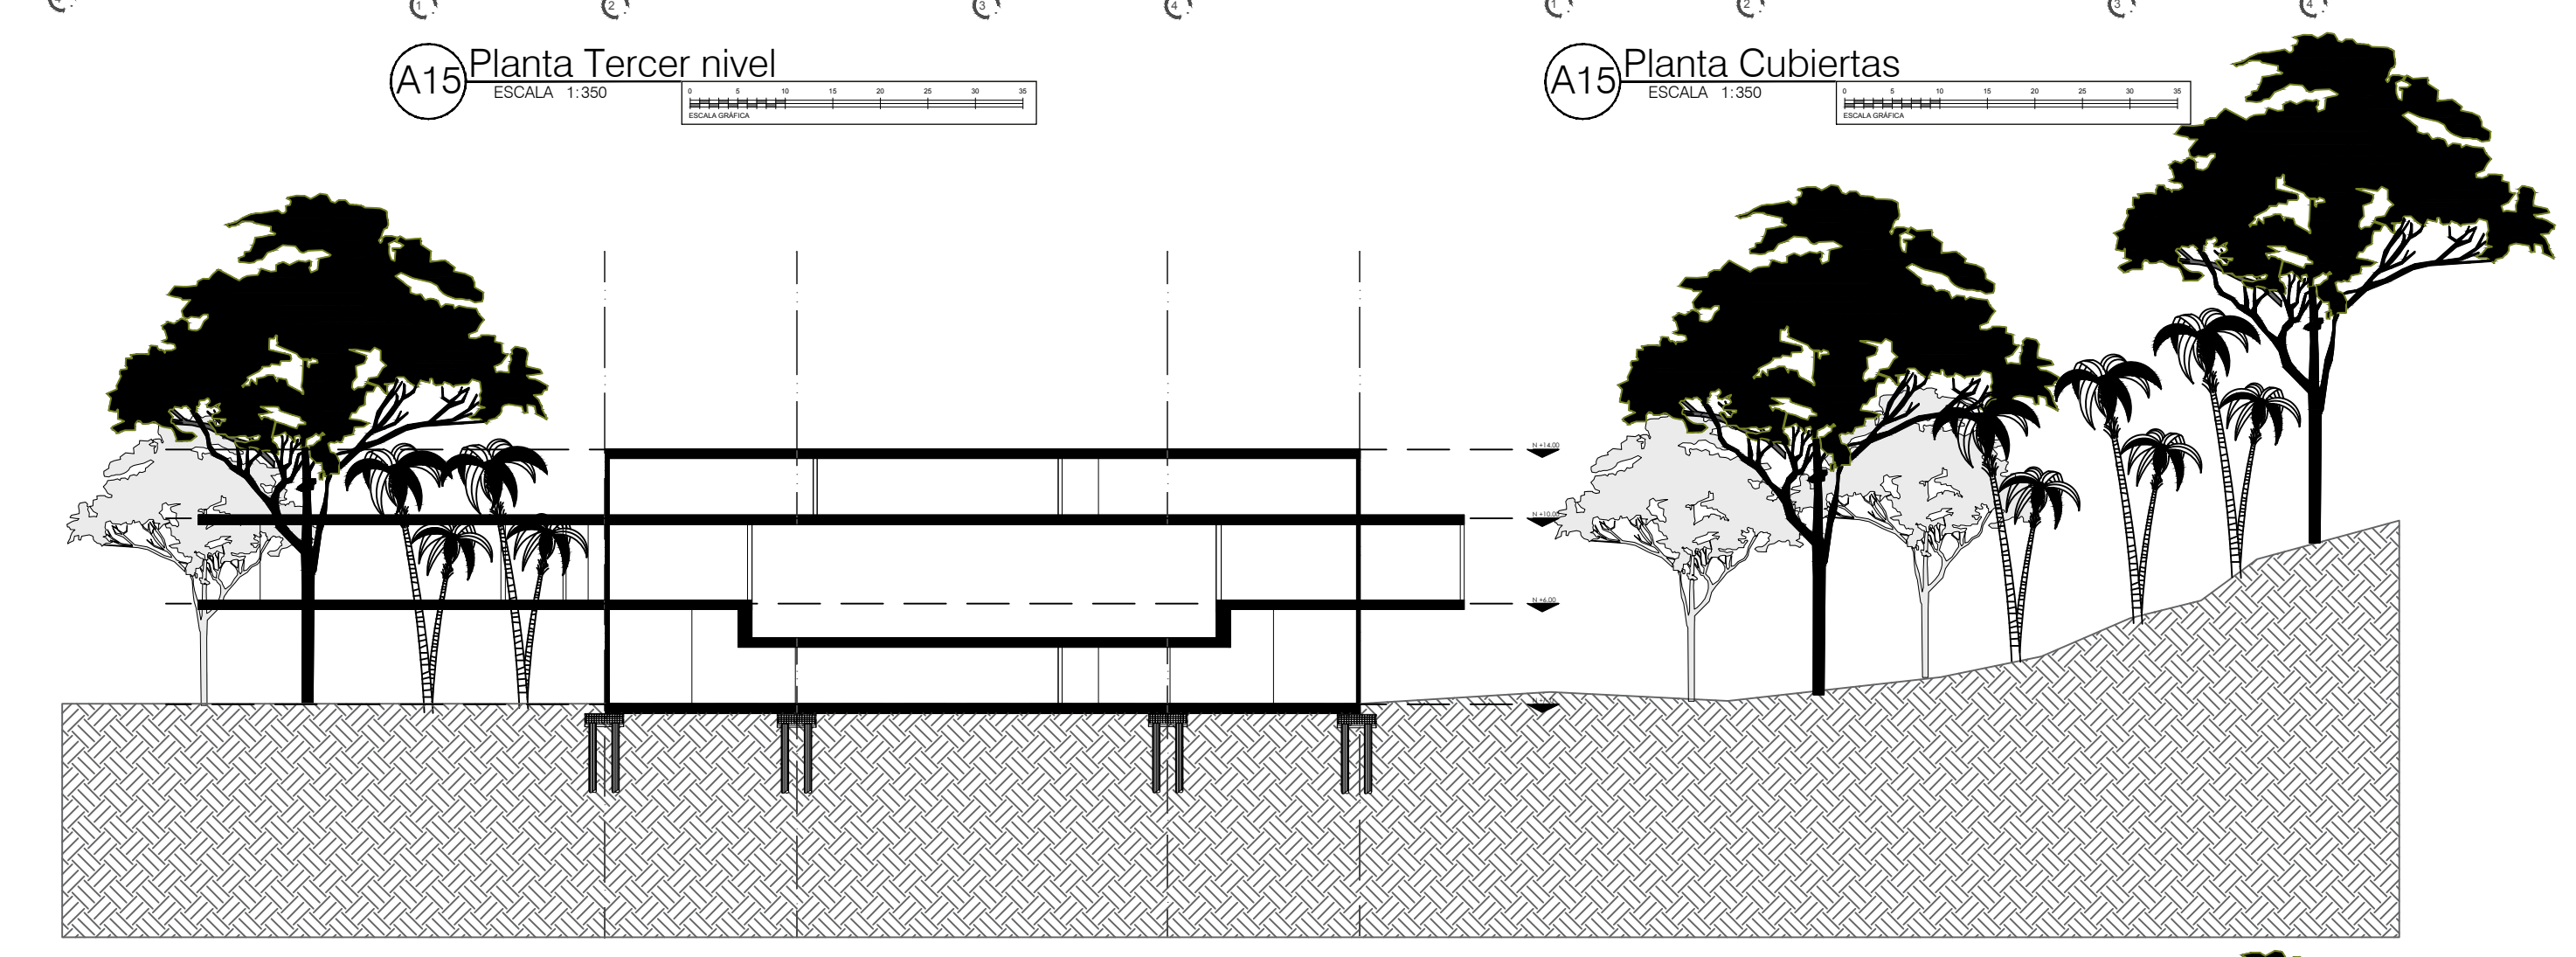


A15 Corte B-B  
ESCALA 1:350

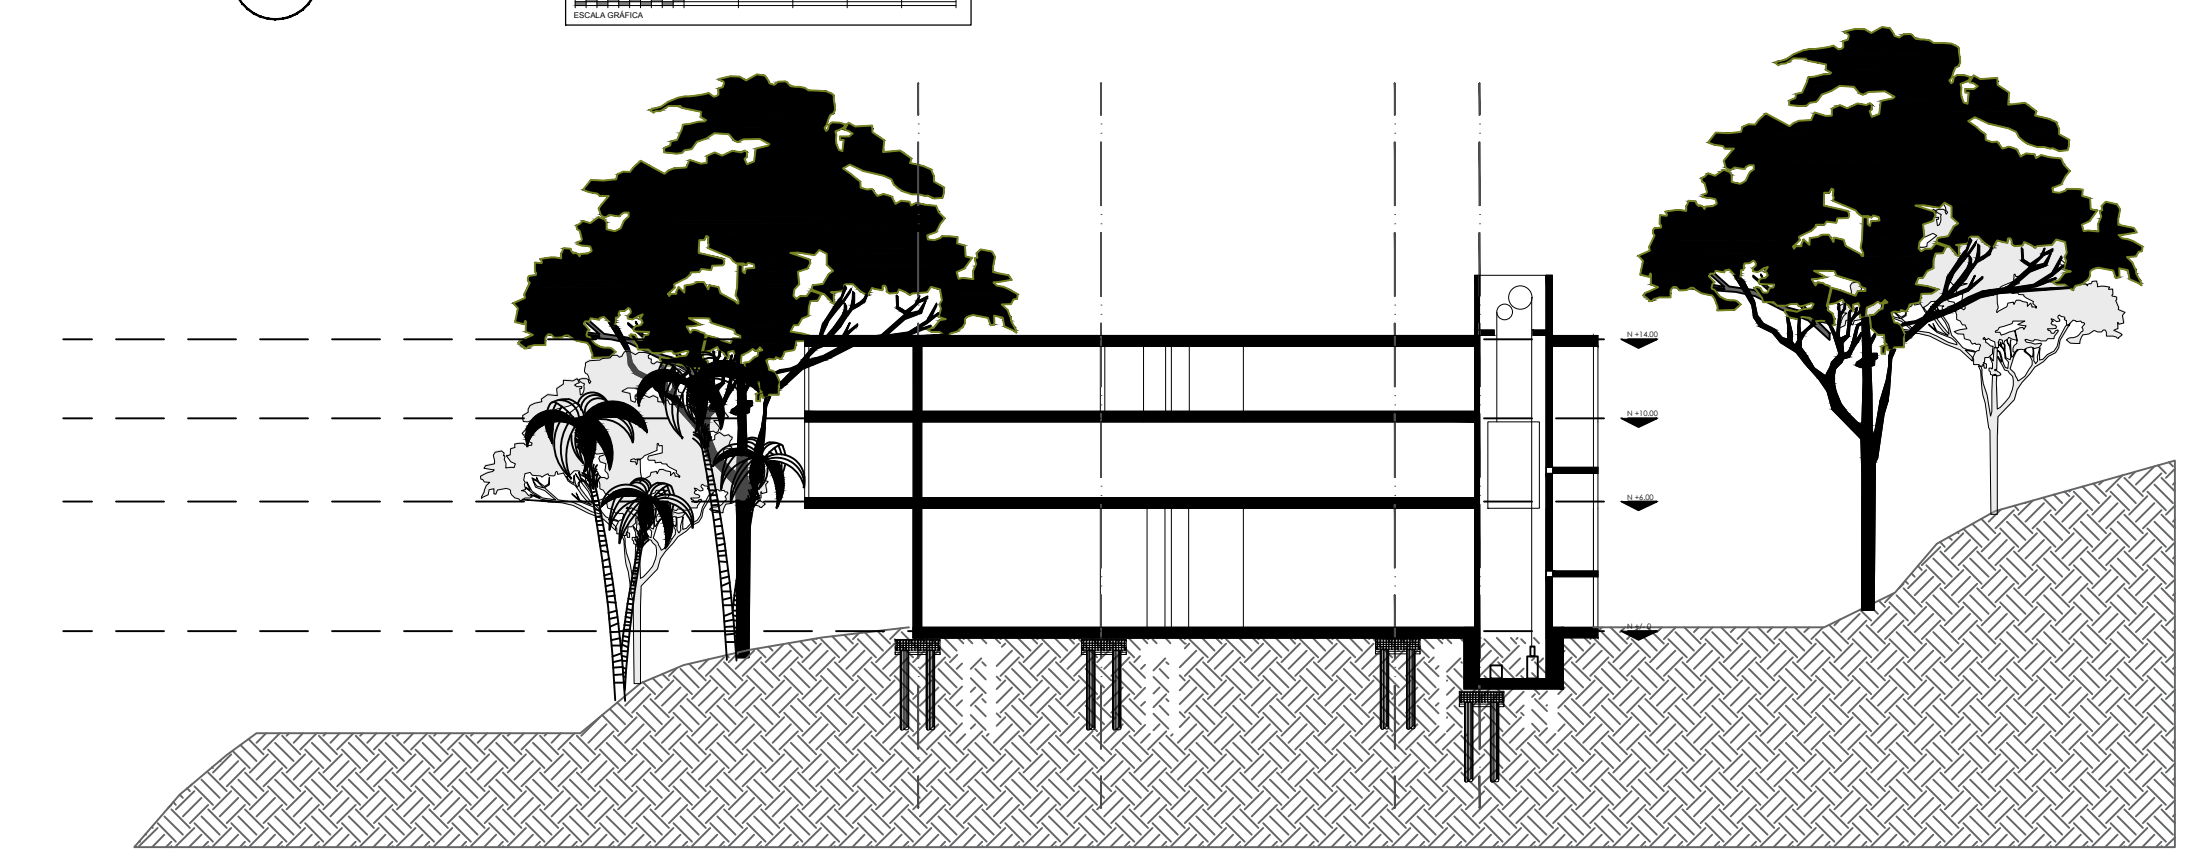


A15 Corte C-C  
ESCALA 1:350

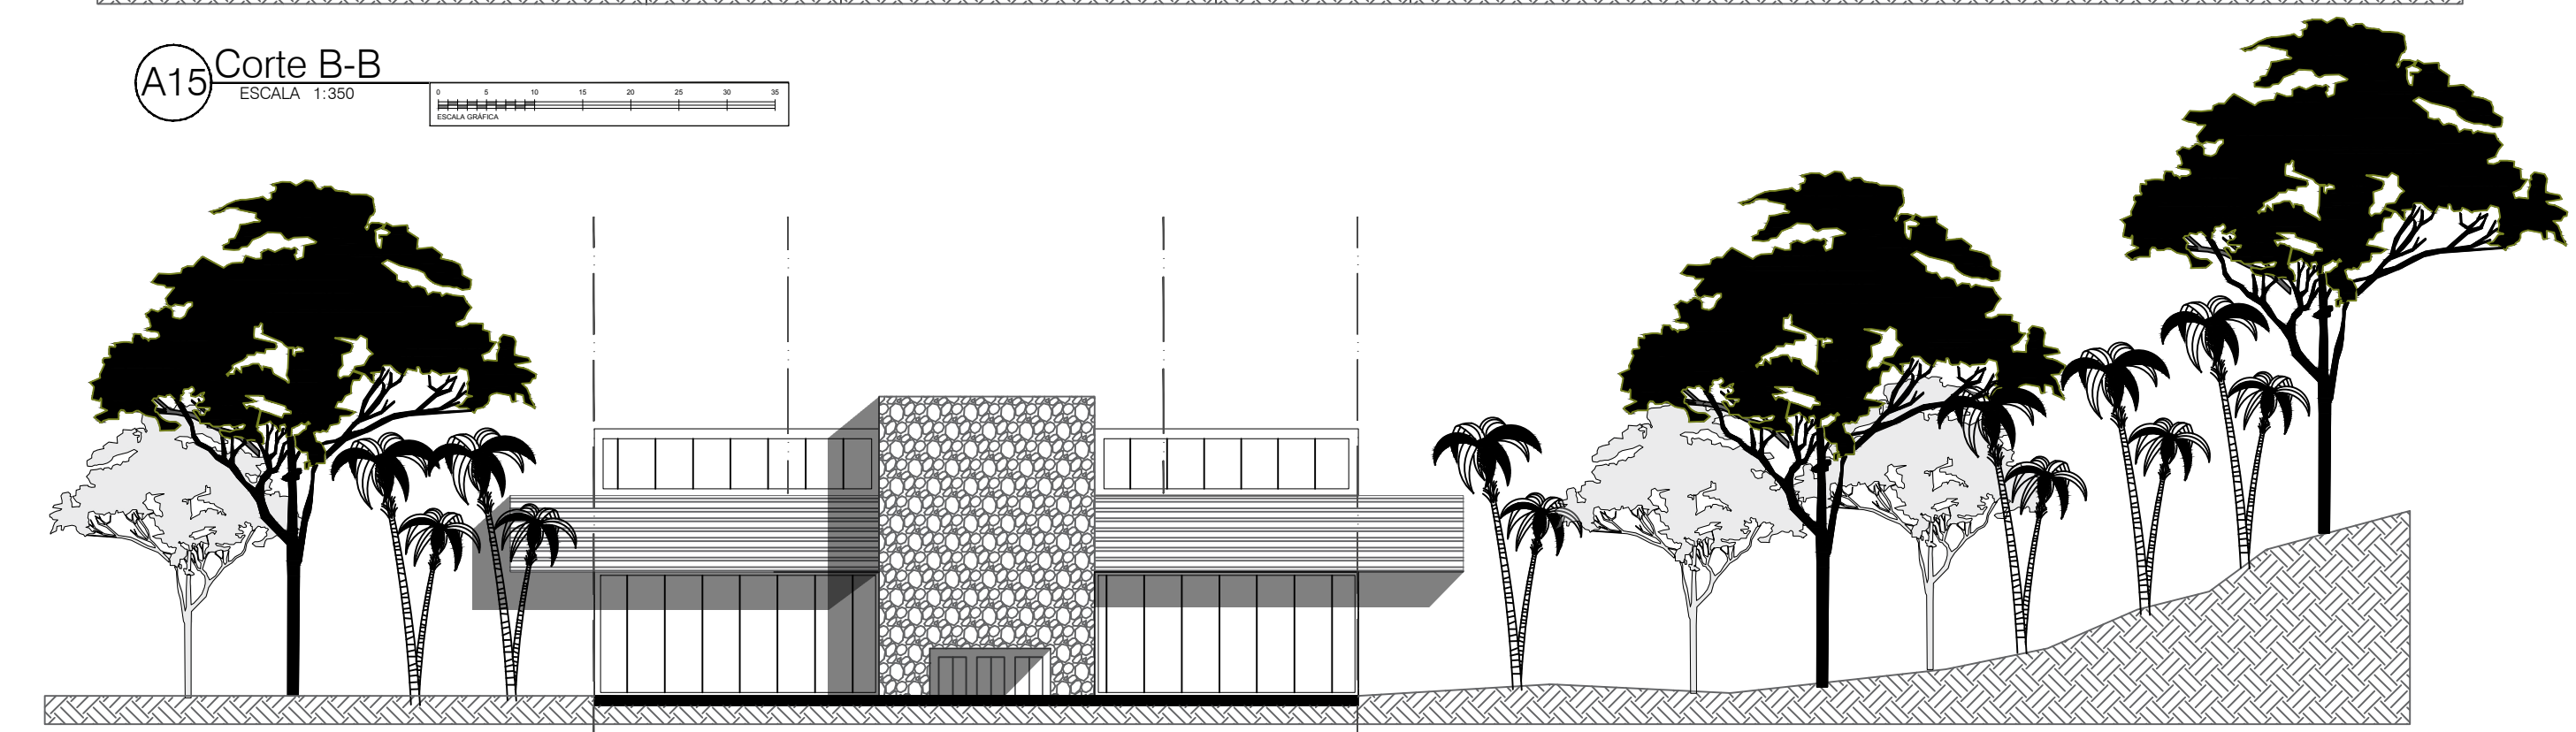


A15 Fachada Sur senderos curativos  
ESCALA 1:350

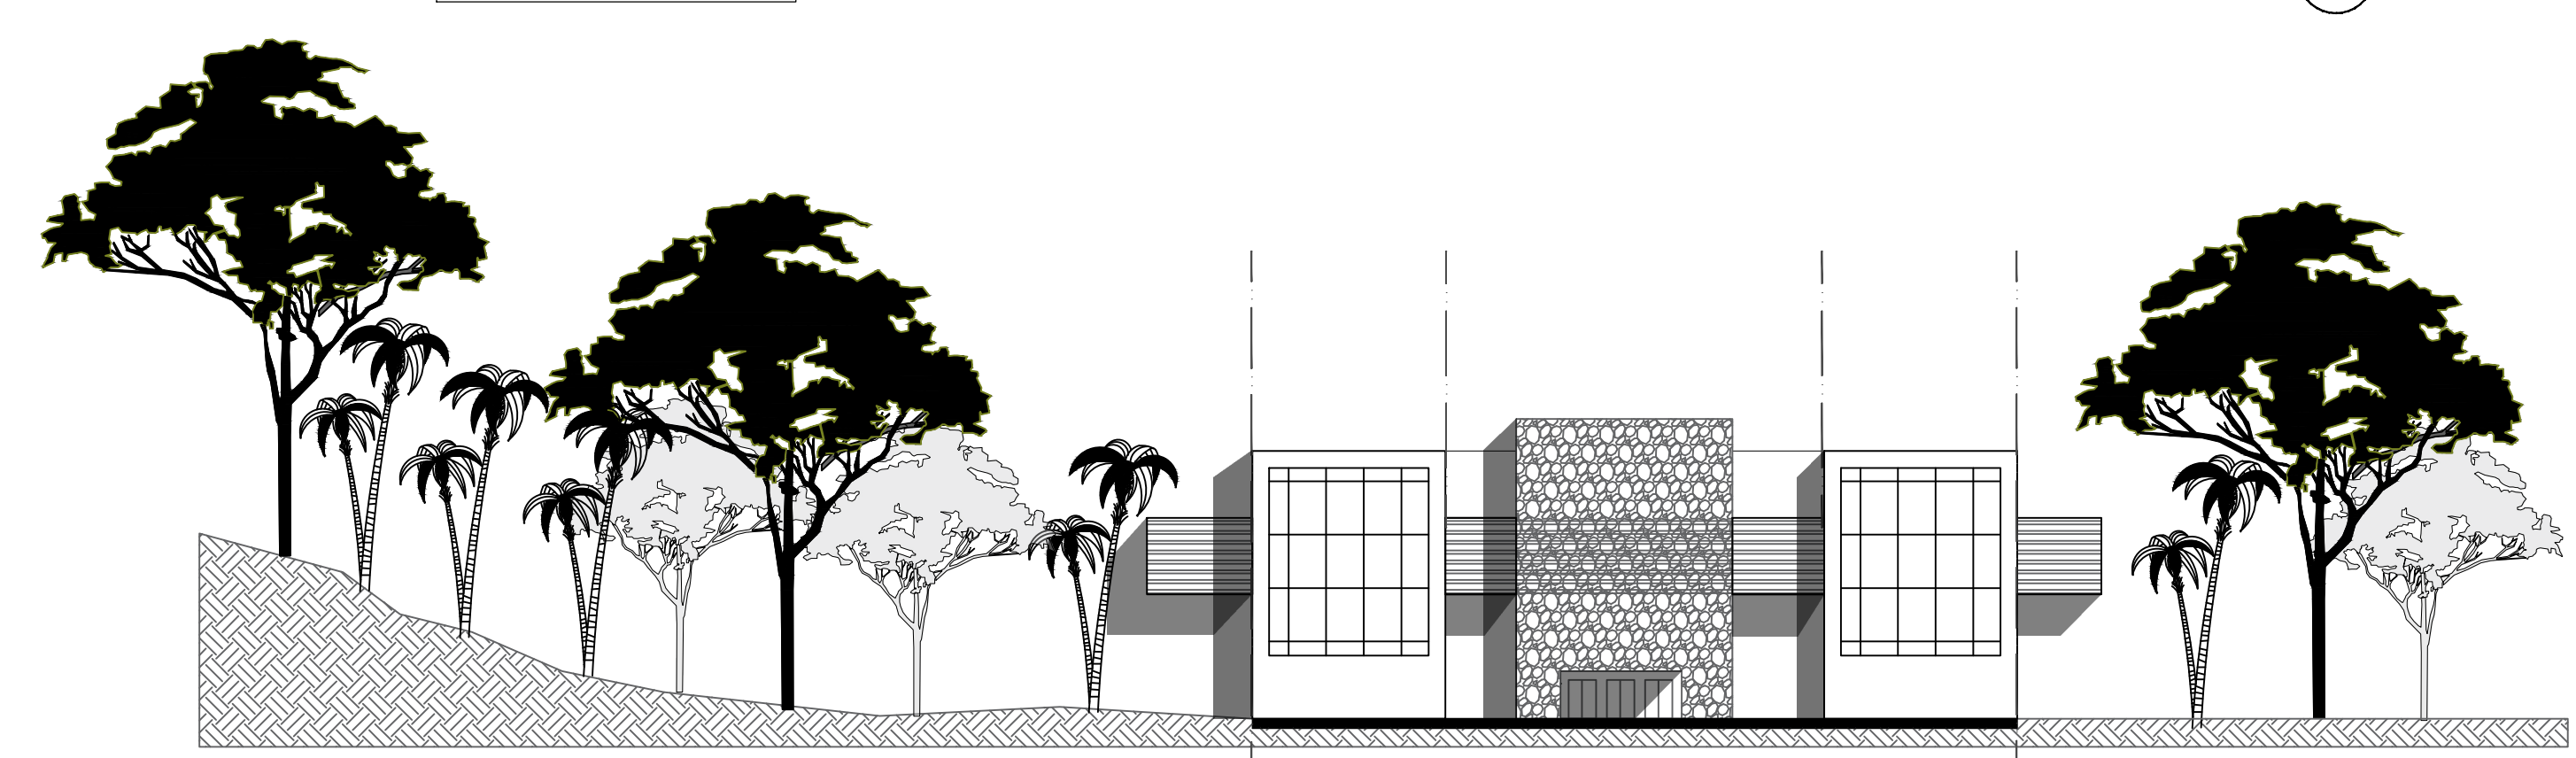

A15 Fachada Principal  
ESCALA 1:350

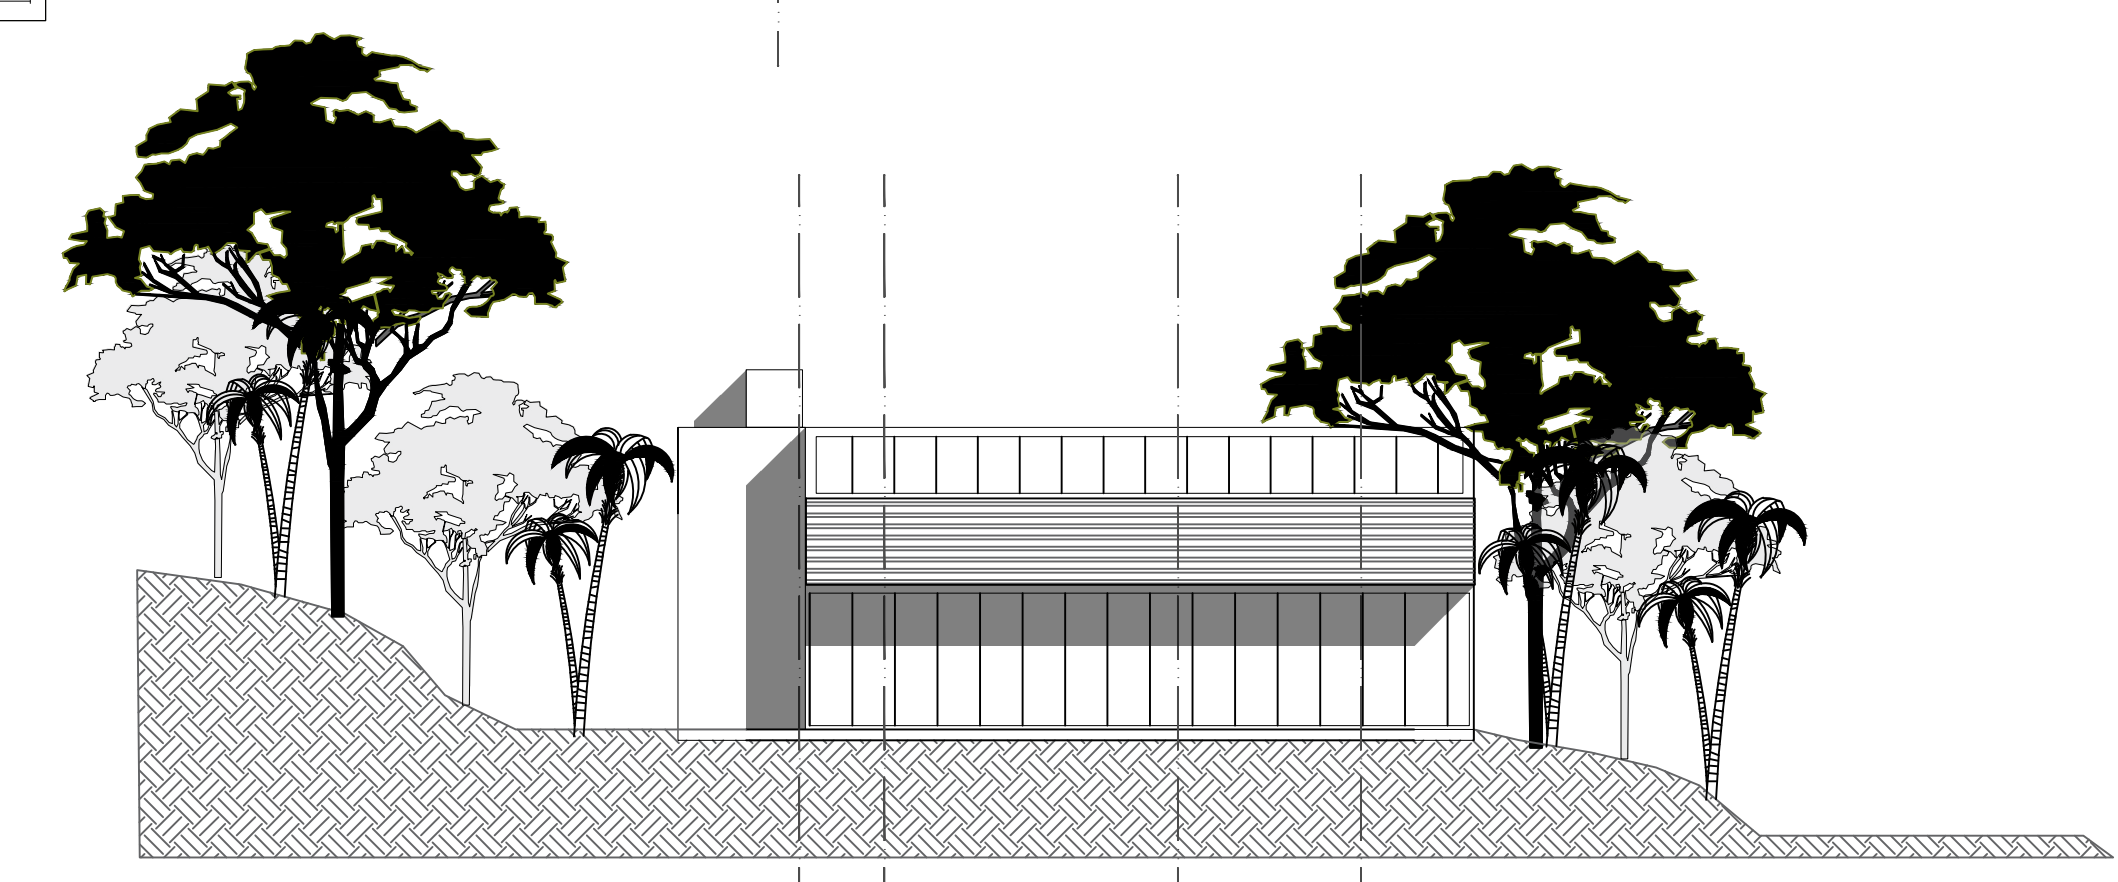

A15 Fachada Oriente  
ESCALA 1:350

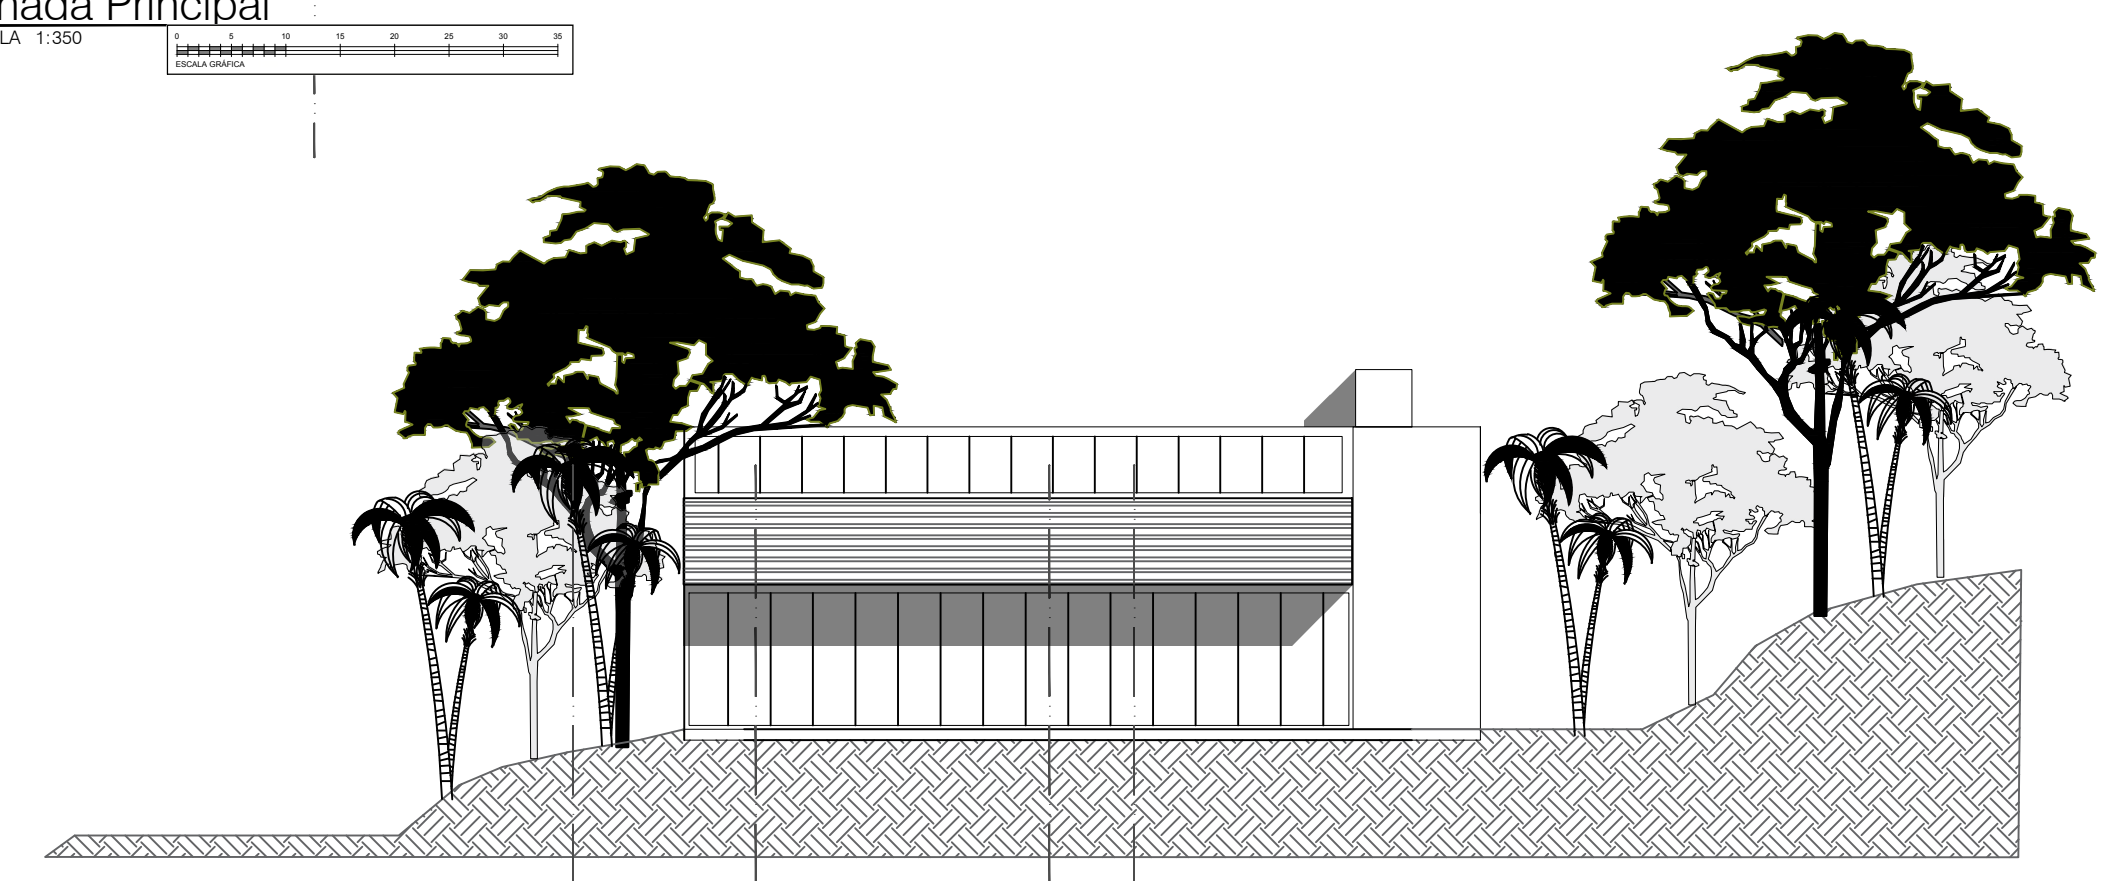

A15 Fachada Occidente  
ESCALA 1:350

