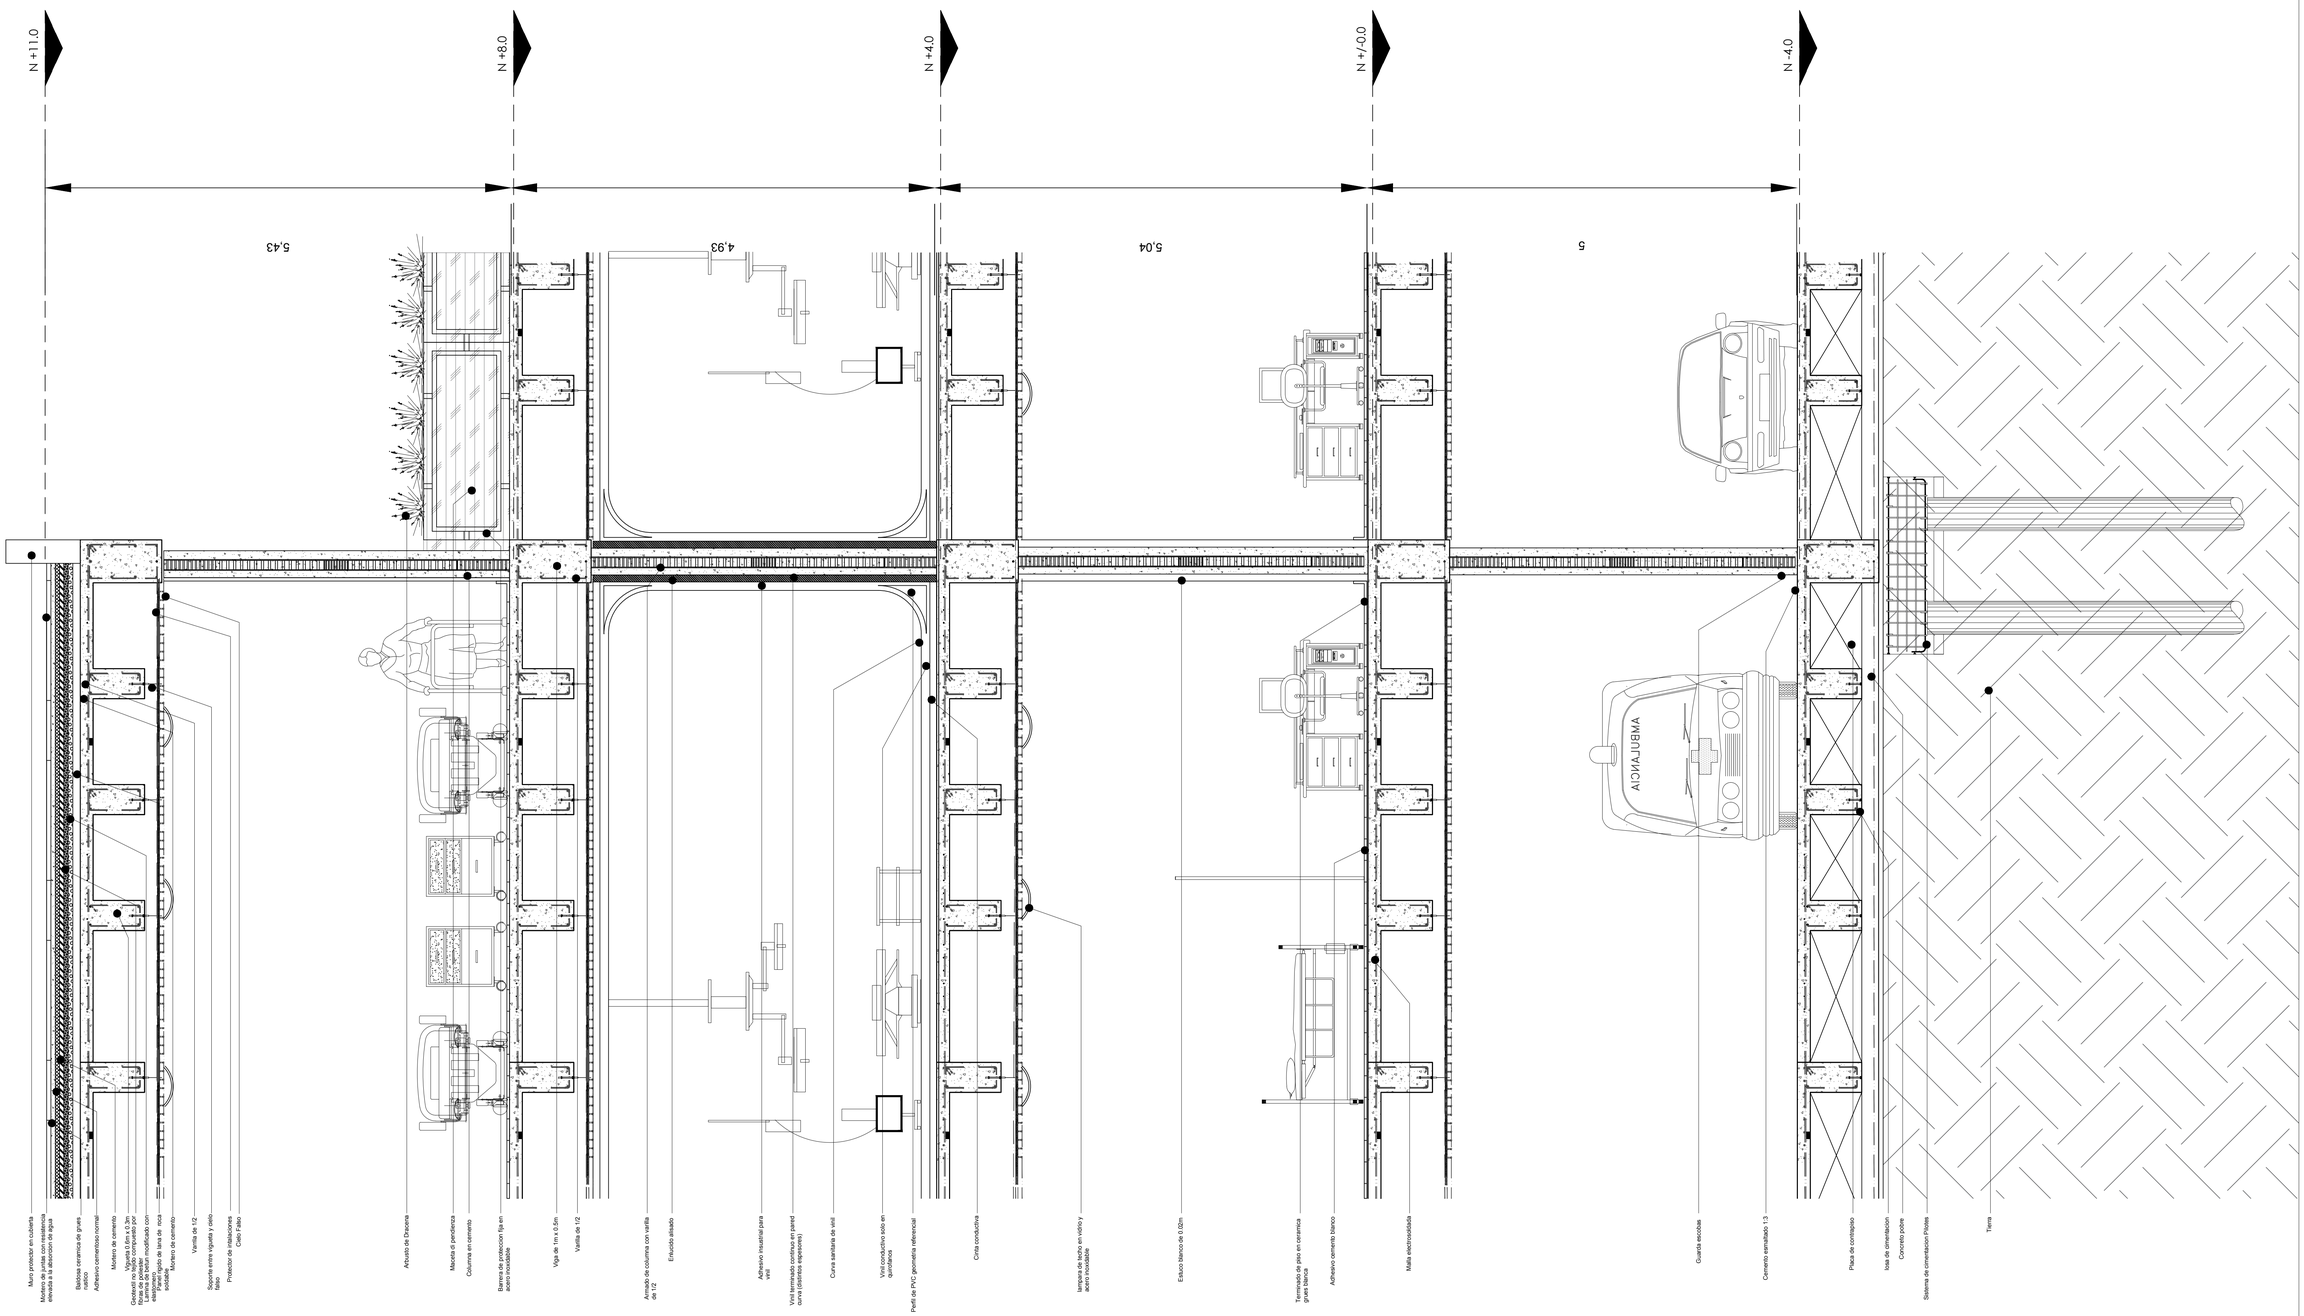

A16 Detalle Hospital B-B

ESCALA 1:30

ESCALA GRÁFICA 0 1 2 3

A - 16

N

UNIVERSIDAD La Gran Colombia
Facultad de Arquitectura

PROYECTO

HOSPITAL CARDIOVASCULAR PARA BUCARAMANGA

Senderos curativos para el area metropolitana de Bucaramanga

CONTIENE :

Detalle Hospital B-B

ESTUDIANTES:

Codigo: 01-I206

DOCENTE TITULAR:

TUTOR REPRESENTACIÓN

TUTOR ESTRUCTURAL

PLANOS DE REFERENCIA

Vo. Bo. APROBACIÓN:	Vo. Bo. PROPIETARIO
ARQUITECTO RESPONSABLE	ARQUITECTO CONSTRUCTORA
ASESOR DE DISEÑO	ASESOR

ESCALA :	FECHA:
1: 30	31/05/2019
DIBUJÓ	ELABORACIÓN

PLANO No.

A - 16