


C-001 CORTE LONGITUDINAL A--A
ESCALA 1:100



C-002 CORTE TRANSVERSAL B--B
ESCALA 1:100

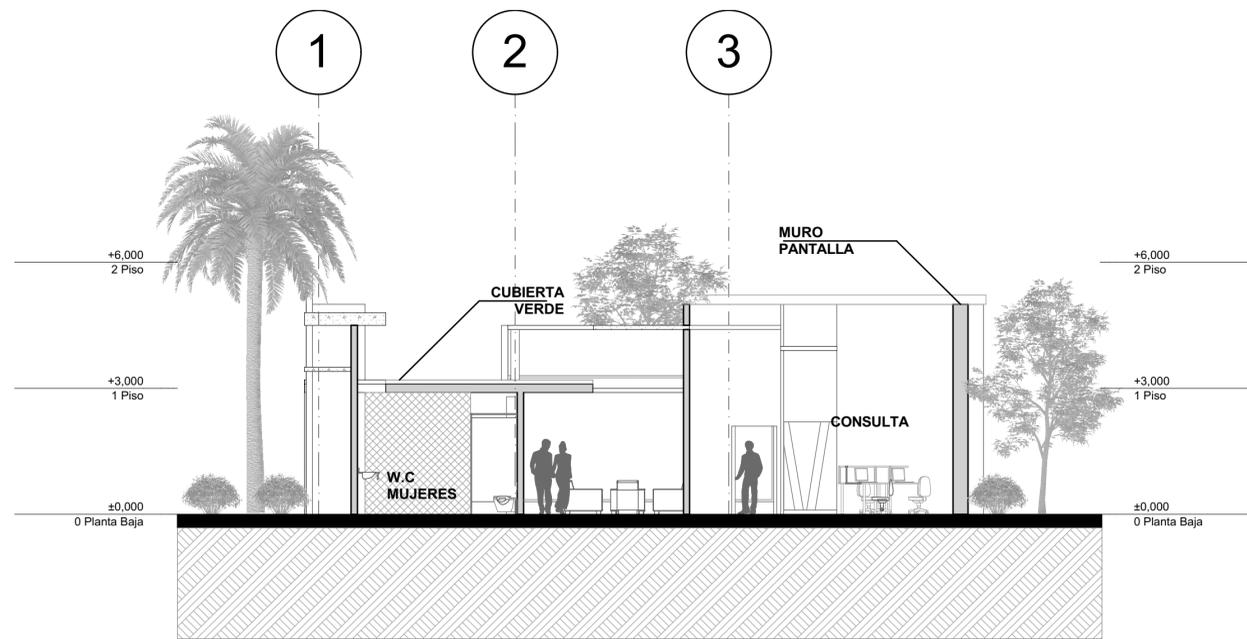

PROYECTO
MUSEO DE MEMORIA Y CENTRO DE ESTUDIOS DE GESTIÓN DE RIESGO

- CONVENCIONES
- N NORTE
 - NIVEL FINO
 - INDICADOR FACHADA
 - INDICADOR CORTE
 - INDICADOR PENDIENTE
 - INDICADOR ACCESOS

- MATERIALES
- ZONA VERDE
 - ZONAS HUMEDAS
 - ZONAS PASIVAS-DECKS
 - ZONAS DE AGUA

MODIFICACIONES

REALIZO
JOSÉ LUIS ROJAS PEDRAZA

DIRECTOR
ARQ. JUAN CARLOS MARIN

PLANOS DE REFERENCIA
A-001 PLANO URBANO GENERAL

VISITA APROBACION	VISITA JERARDO
GRUPO	TEMA
PROYECTO DE GRADO	

CONTIENE

SECCIONES BIBLIOTECA 01

ESCALA 1:100	FECHA 31/05/2019
ARCHIVO A-009.DWG	FECHA DE COPIA
DRUJO JOSÉ LUIS ROJAS PEDRAZA	ELABORACION JOSÉ LUIS ROJAS PEDRAZA