



PROYECTO
MUSEO DE MEMORIA Y CENTRO DE ESTUDIOS DE GESTIÓN DE RIESGO

- CONVENCIONES
- NORTE
 - NIVEL FINO
 - INDICADOR FACHADA
 - INDICADOR CORTE
 - INDICADOR PENDIENTE
 - INDICADOR ACCESOS

- MATERIALES
- ZONA VERDE
 - ZONAS HUMEDAS
 - ZONAS PASIVAS-DECKS
 - ZONAS DE AGUA

MODIFICACIONES

REALIZO
JOSÉ LUIS ROJAS PEDRAZA

DIRECTOR
ARQ. JUAN CARLOS MARIN

PLANOS DE REFERENCIA
A-001 PLANO URBANO GENERAL

VISOR APROBACIÓN VISOR DISEÑADO

GRUPO TEMA
PROYECTO DE GRADO


CONTIENE
SECCIONES GESTIÓN RIESGO 01

ESCALA 1:100 FECHA 31/05/2019


ARCHIVO A-016.DWG FECHA DE COPIA

DRUJO JOSÉ LUIS ROJAS PEDRAZA ELABORACIÓN JOSÉ LUIS ROJAS PEDRAZA


REVISIÓN PLANO No. 14 DE A-016

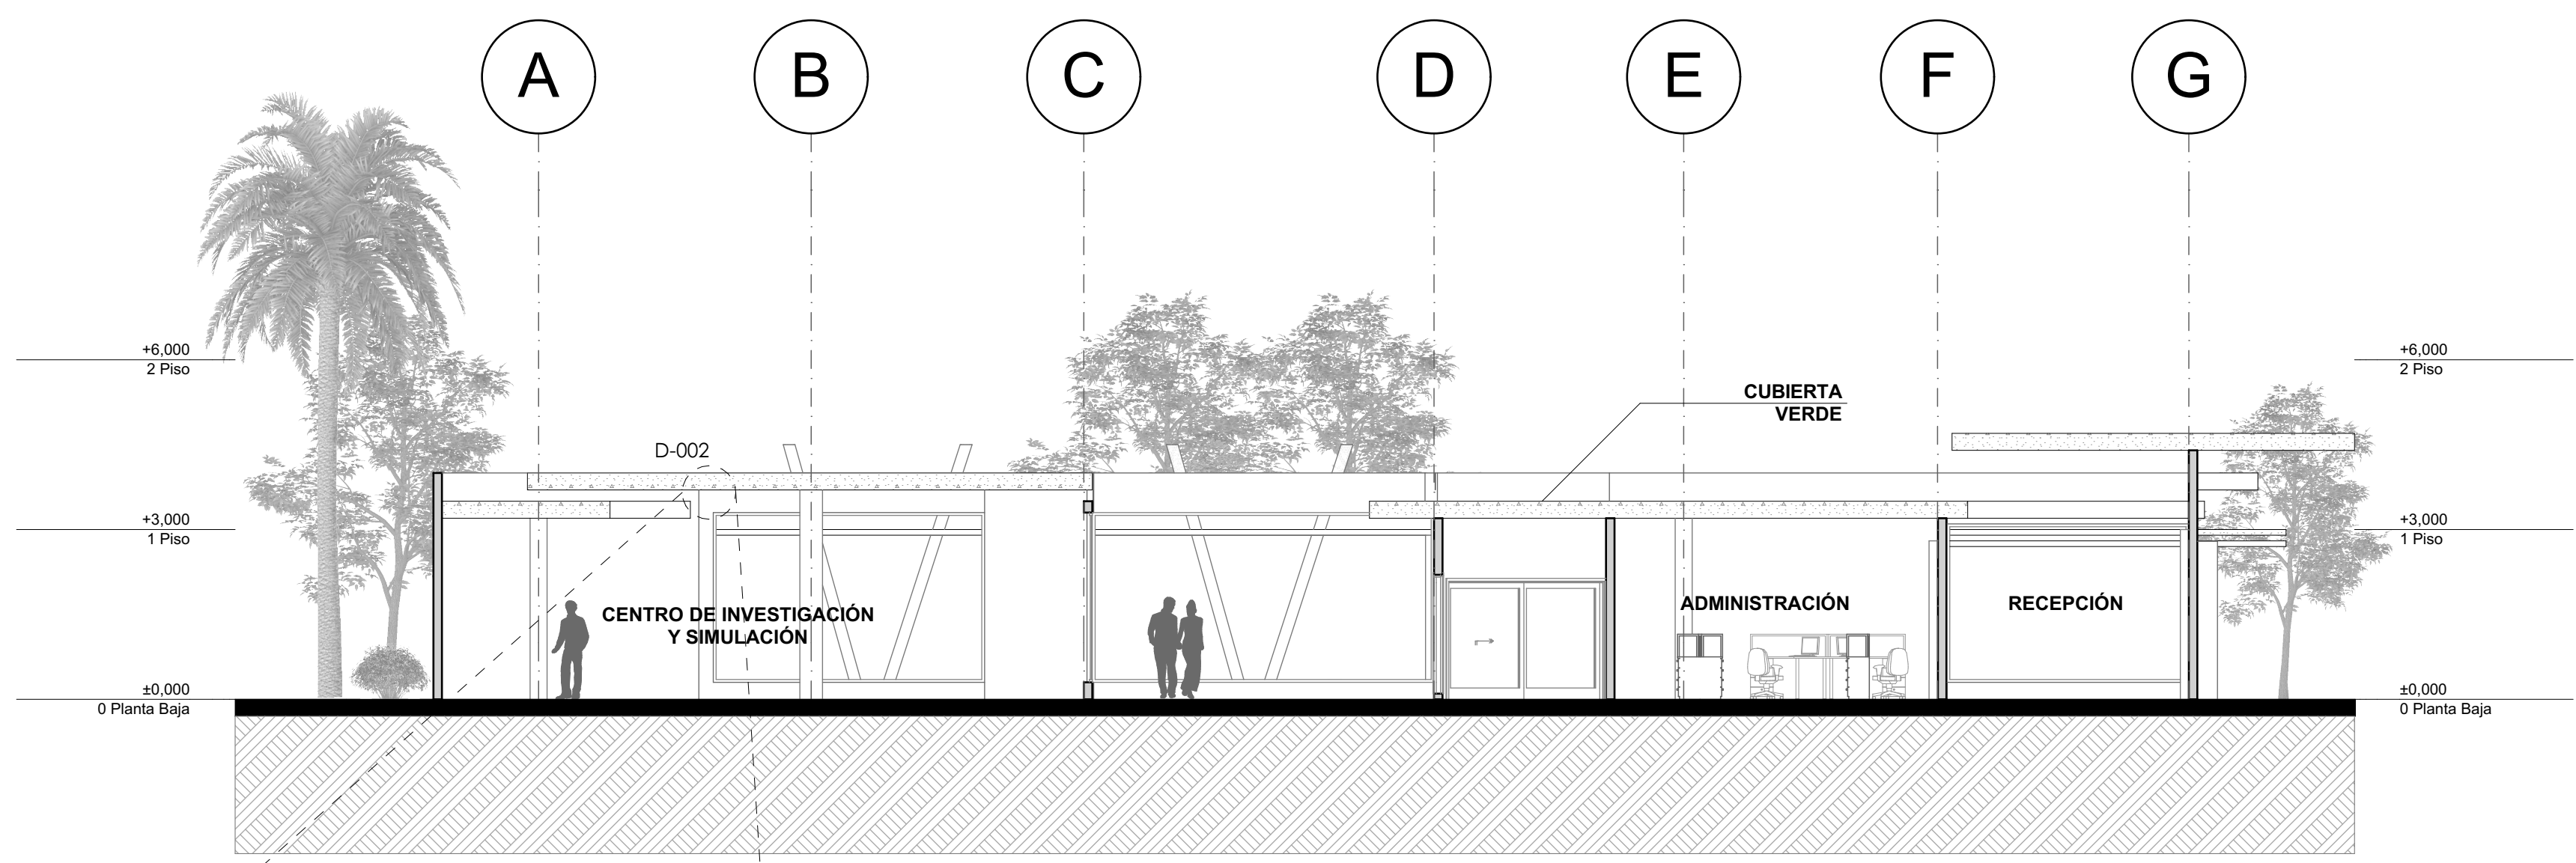

C-001 CORTE LONGITUDINAL A--A
ESCALA 1:100

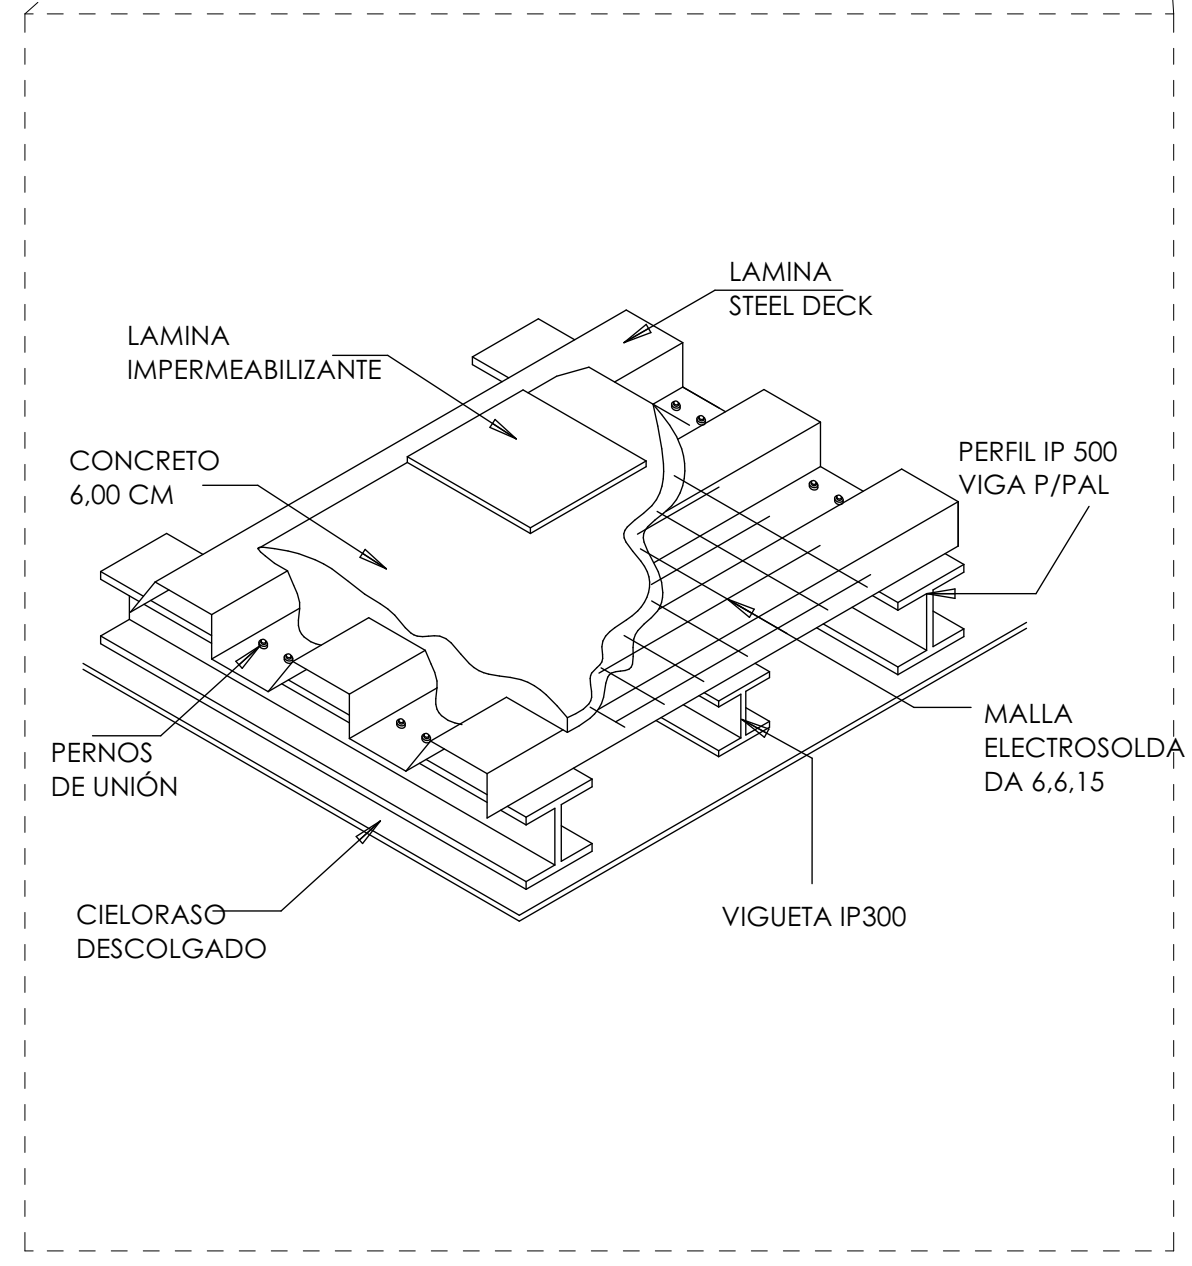

D-002 DETALLE PROYECCION CUBIERTA
SIN ESCALA

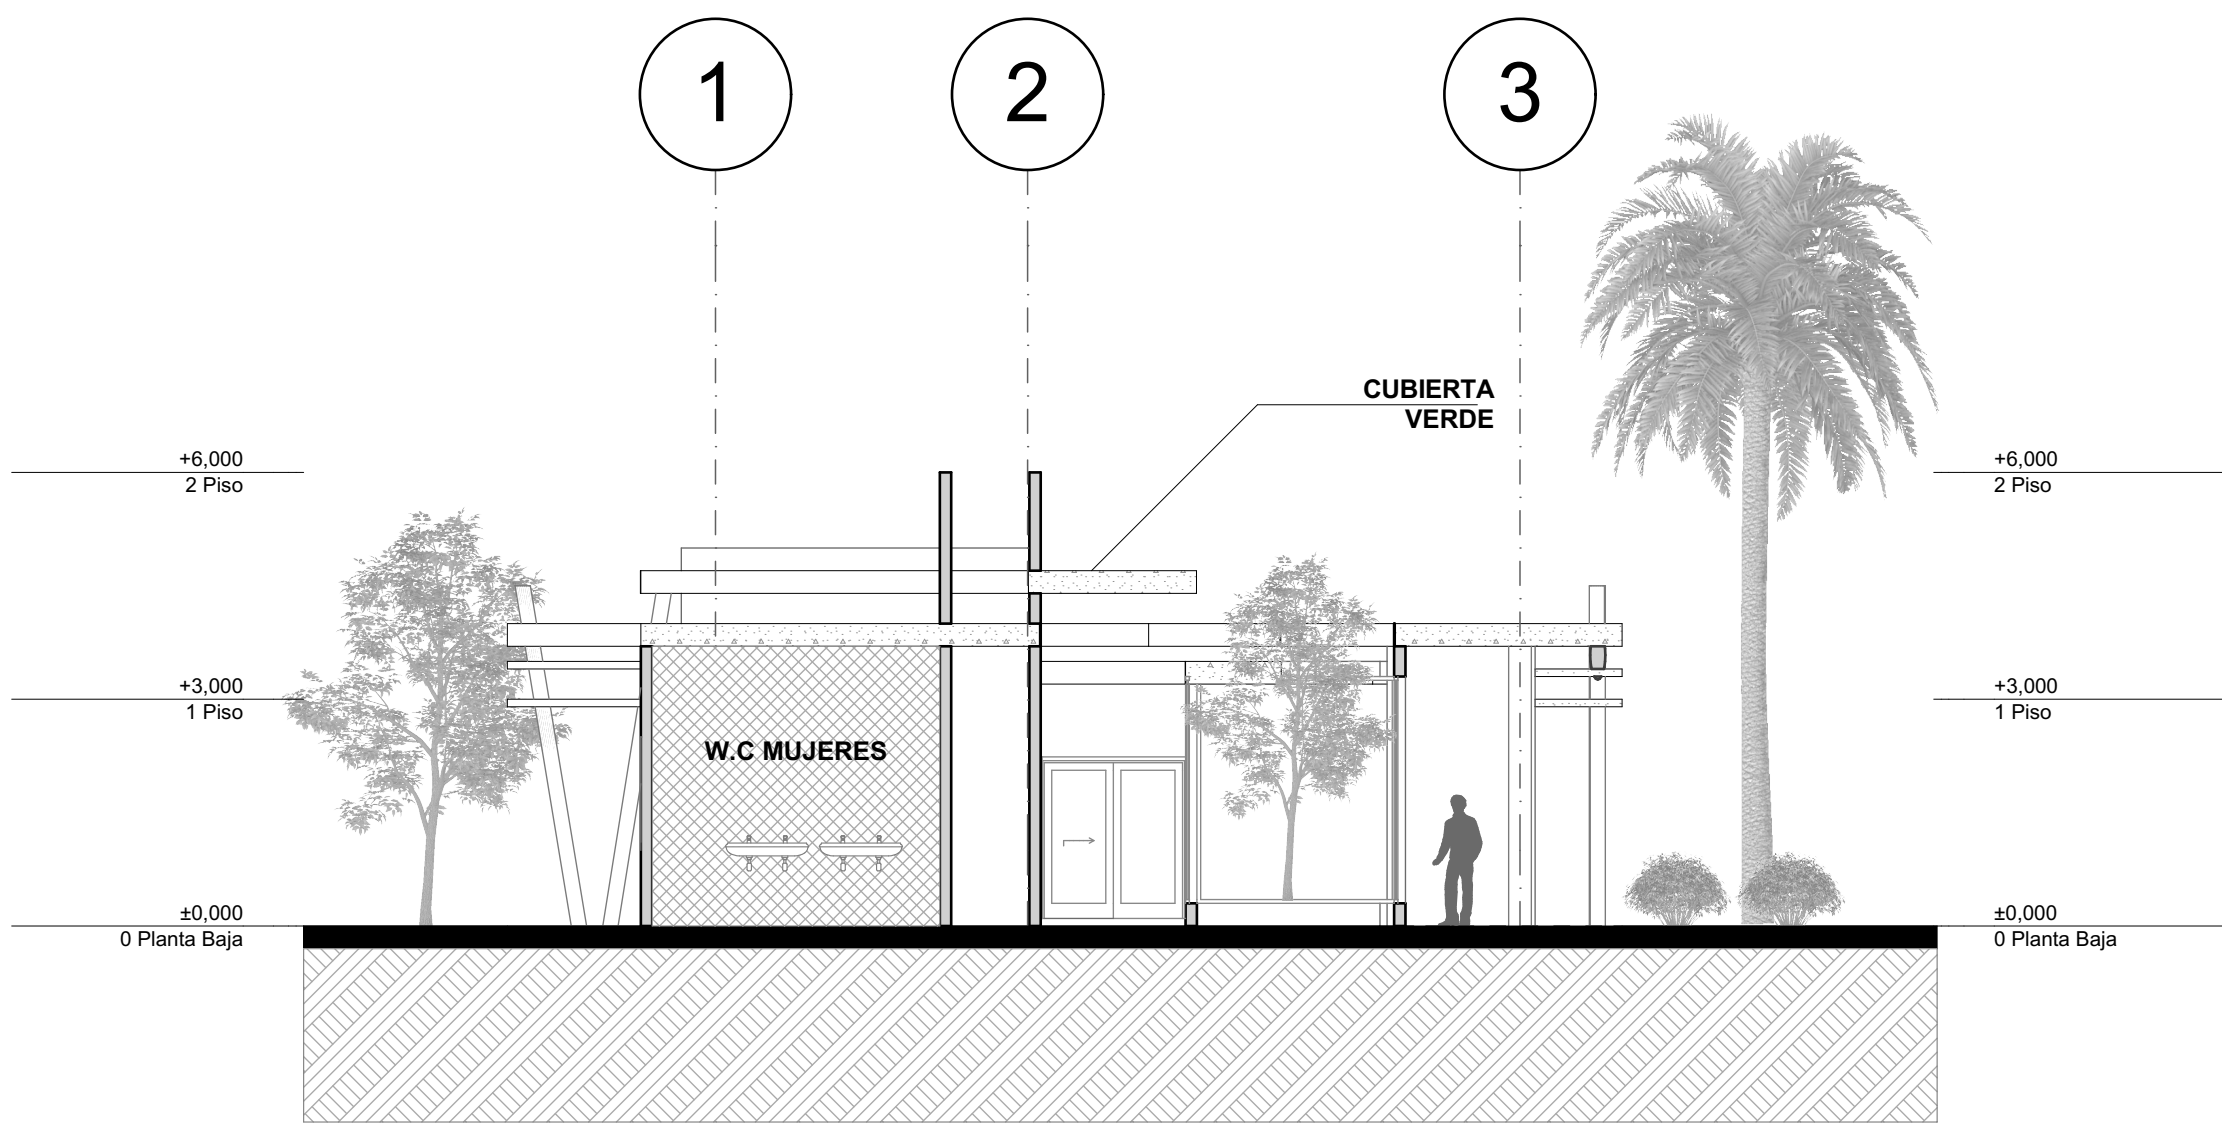

C-002 CORTE TRANSVERSAL B--B
ESCALA 1:100